



PŮDORYS

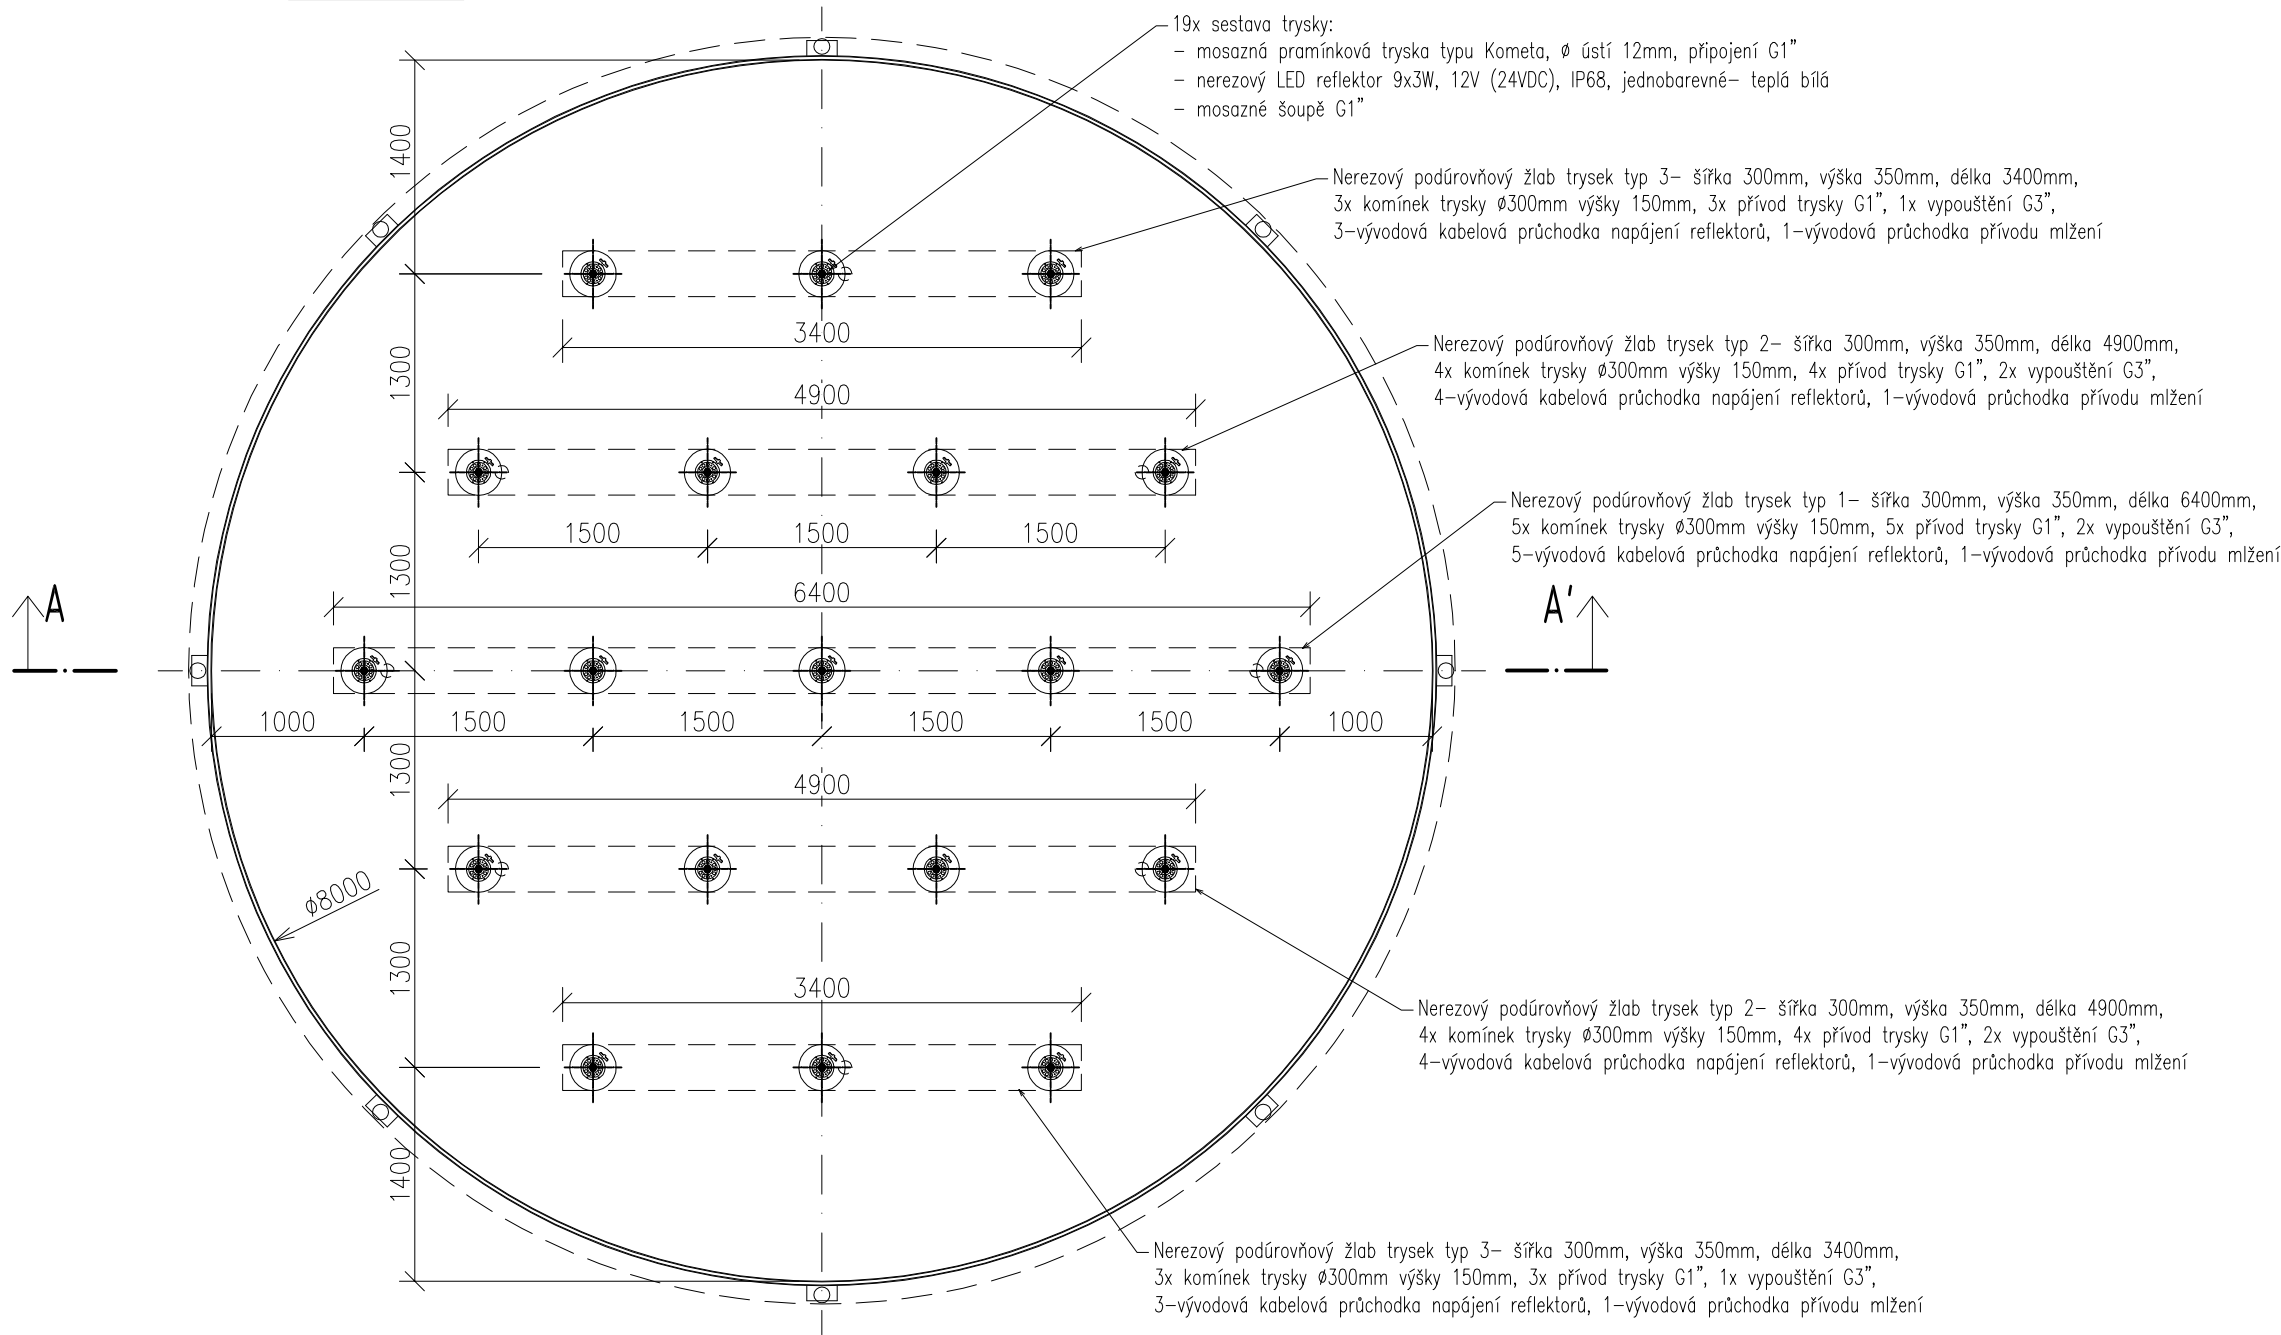

ŘEZ A-A'

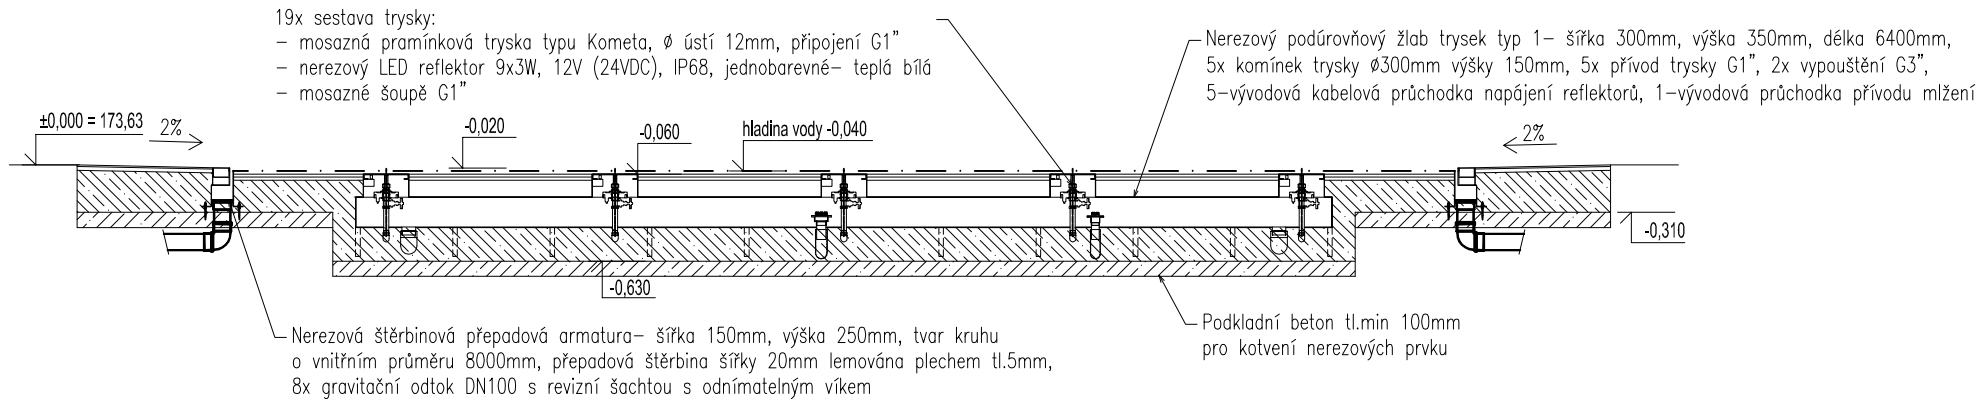

POZNÁMKA:

- veškeré nerezové prvky, které přijdou do styku s chlorovanou vodou vodního prvku musí být vyrobeny z materiálu se zvýšenou odolností proti korozi v přítomnosti chloridů – nerezové oceli 1.4404 (AISI 316L) nebo 1.4571 (AISI 316Ti)
- všechny nerezové krycí mřížky budou zajištěny šrouby do kotvení mříže
- veškeré viditelné části nerezových prvků budou povrchově ošetřeny tryskáním balotinou

autor:	PROAM ARCHITEKTI s.r.o.; IČ: 090 19 146 / RYBNÍČEK 1, 602 00 BRNO / www.proam.cz	PROAM ARCHITEKTI
autor části:	LENTUS AGILIS, spol. s r.o.; IČ: 269 55 016 / ŠKOLNÍ 809, 691 10 KOBYLÍ	
zodpovědný projektant:	Ing. Ivo Pospíšil	vyracoval: Ing. Petr Jeřábek
akce:	SPORTOVNÍ AREÁL U ČERVENÝCH DOMKŮ, HODONÍN II. SPORTOVNÍ NÁMĚSTÍ	
objednatel:	Město Hodonín, Masarykovo náměstí 53/1, 695 35 Hodonín	stupeň: DPS 02 – ČÁST II.
stavební objekt:	IO II.404.1, IO II.404.2	revize: ---
část:	D.1.7 VODNÍ PRVEK A TECHNOLOGIE	datum: 2024 / 04
název výkresu:	Vodní prvek	
měřítko:	1:50	výkres č.: D.1.7.3