




CELKOVÝ PŮDORYS

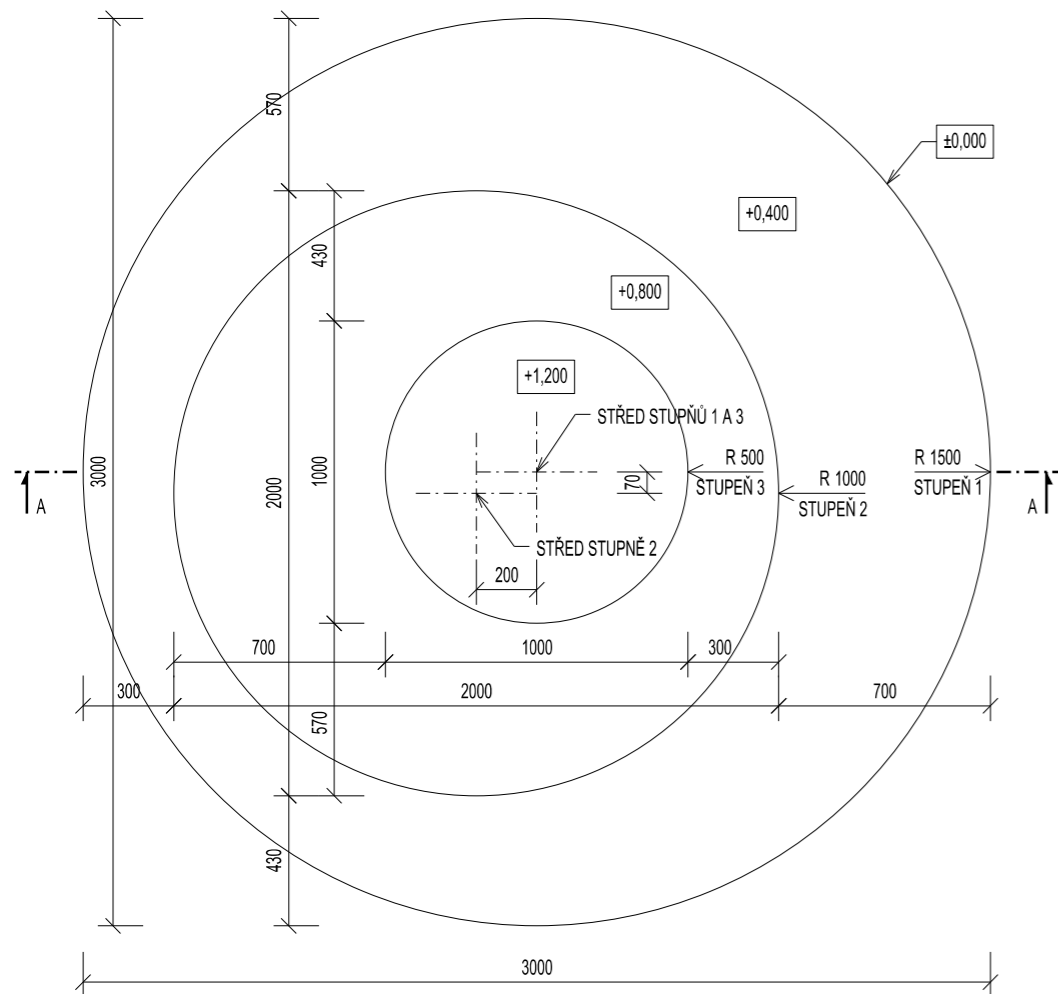


PŮDORYS STUPNĚ 1

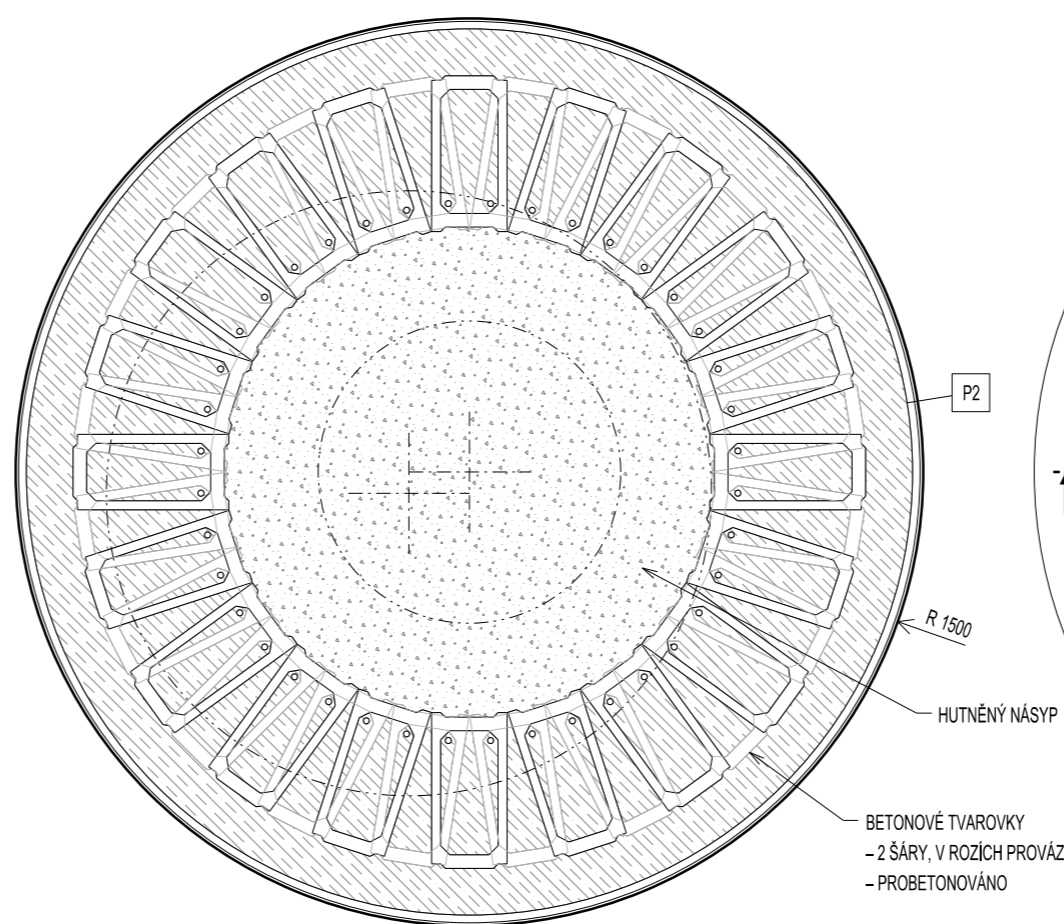

PŮDORYS STUPNĚ 2

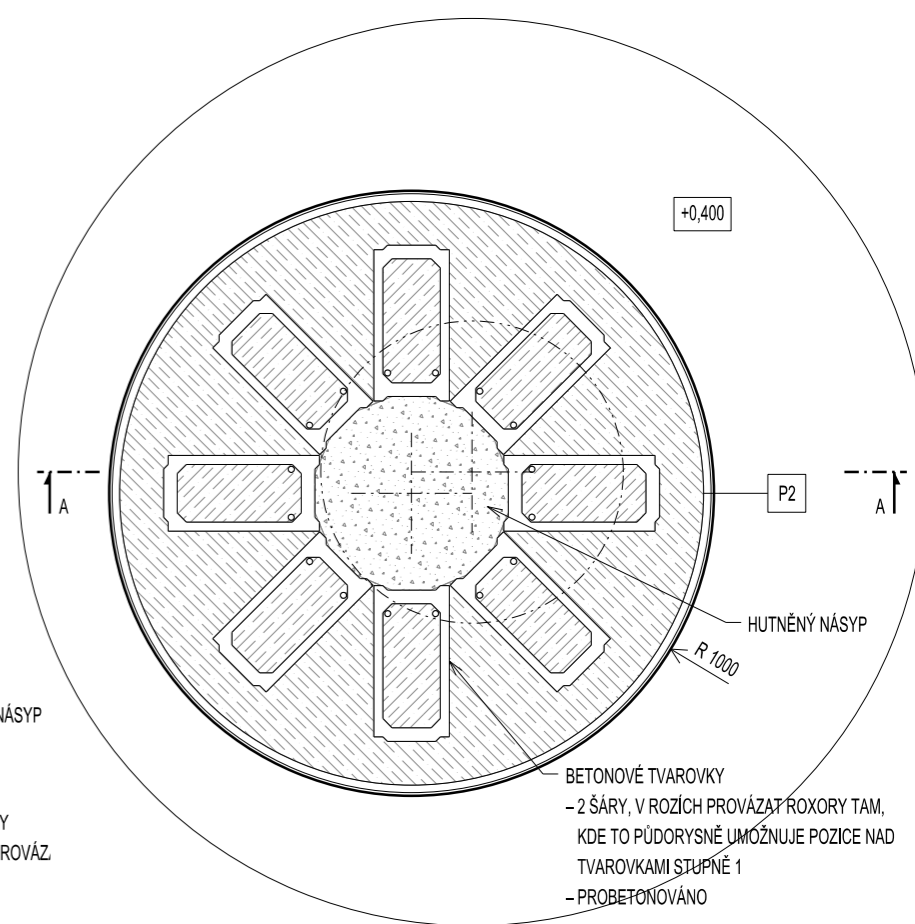

ŘEZ 1-1

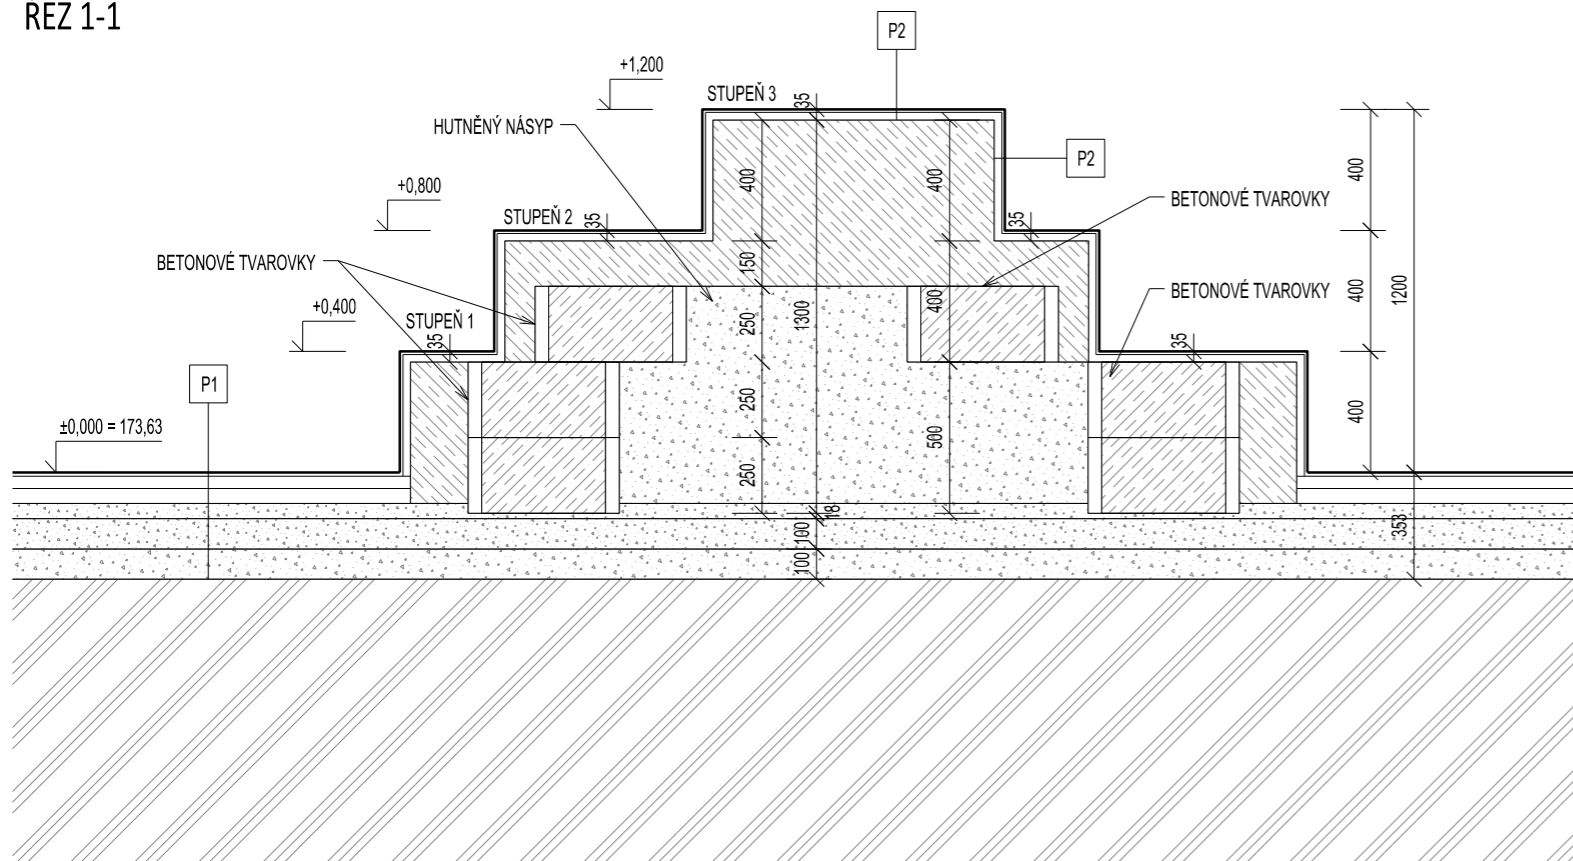

P1			P2		
	– Sportovní povrch – EPDM granulát	13 mm		– Sportovní povrch – EPDM granulát	10 mm
	– Drenážní jemný asfalt AKOJ + penetrace	40 mm		– SBR vrstva	25 mm
	– Drenážní hrubý asfalt AKOH	50 mm		– Penetrace	–
	– Drcené kamenivo frakce 0-16 (45 MPa)	50 mm		– Betonová vrstva – 3D modelace	
	– Drcené kamenivo frakce 16-32	100 mm		CELKOVÁ TLOUŠŤKA SKLADBY	35 mm
	– Drcené kamenivo frakce 32-63	100 mm			
	– Zhutněná pláň (zhutnit min. 25 MPa)				
	CELKOVÁ TLOUŠŤKA SKLADBY	353 mm			

$$\pm 0,000 = 173,66 \text{ m n.m.}$$

PROAM ARCHITEKTI s.r.o. © 2026
Dokumentace je duševním vlastnictvím společnosti PROAM ARCHITEKTI s.r.o. Reprodukce a rozšiřování třetím osobám bez písemného souhlasu autora není povoleno.
Výjimku tvoří licence pro objednatel k užití díla na základě smluvního vztahu pro tuto konkrétní zakázku při zachování ostatních autorských práv.

autor:	PROAM ARCHITEKTI s.r.o., IČ: 090 19 146 / RYBNÍČEK 1, 602 00 BRNO / www.proam.cz	<div>PROAM</div> <div>—</div> <div>ARCHITEKTI</div>	
zodpovědný projektant:	Ing. arch. David Šrom, ČKA 03 845 / +420 602 502 772, david.srom@proam.cz		
vypracovali:	Ing. arch. V. Štojdl, Ing. arch. D. Šrom, Ing. arch. H. Kynčlová, Ing. arch. D. Pham		
akce:	SPORTOVNÍ AREÁL U ČERVENÝCH DOMKŮ, HODONÍN II. SPORTOVNÍ NÁMĚSTÍ	paré č.:	
objednatel:	Město Hodonín, Masarykovo náměstí 53/1, 695 35 Hodonín	stupeň:	DPS 02 – ČÁST II
stavební objekt:	II.503.1 SPORTOVNÍ NÁMĚSTÍ – VOLNOČASOVÁ PLOCHA	revize:	
část:	D.1.8. SO II.503.1 SPORTOVNÍ NÁMĚSTÍ – VOLNOČASOVÁ PLOCHA	datum:	2026 / 01
název výkresu:	II.503.1 – 3D MODELACE 01. STUPNĚ VÍTĚZŮ	mřítko:	výkres č. 1:25 D.1.8.12