


TVAR BETONOVÝCH KONSTRUKCÍ ATIKY, 1:20

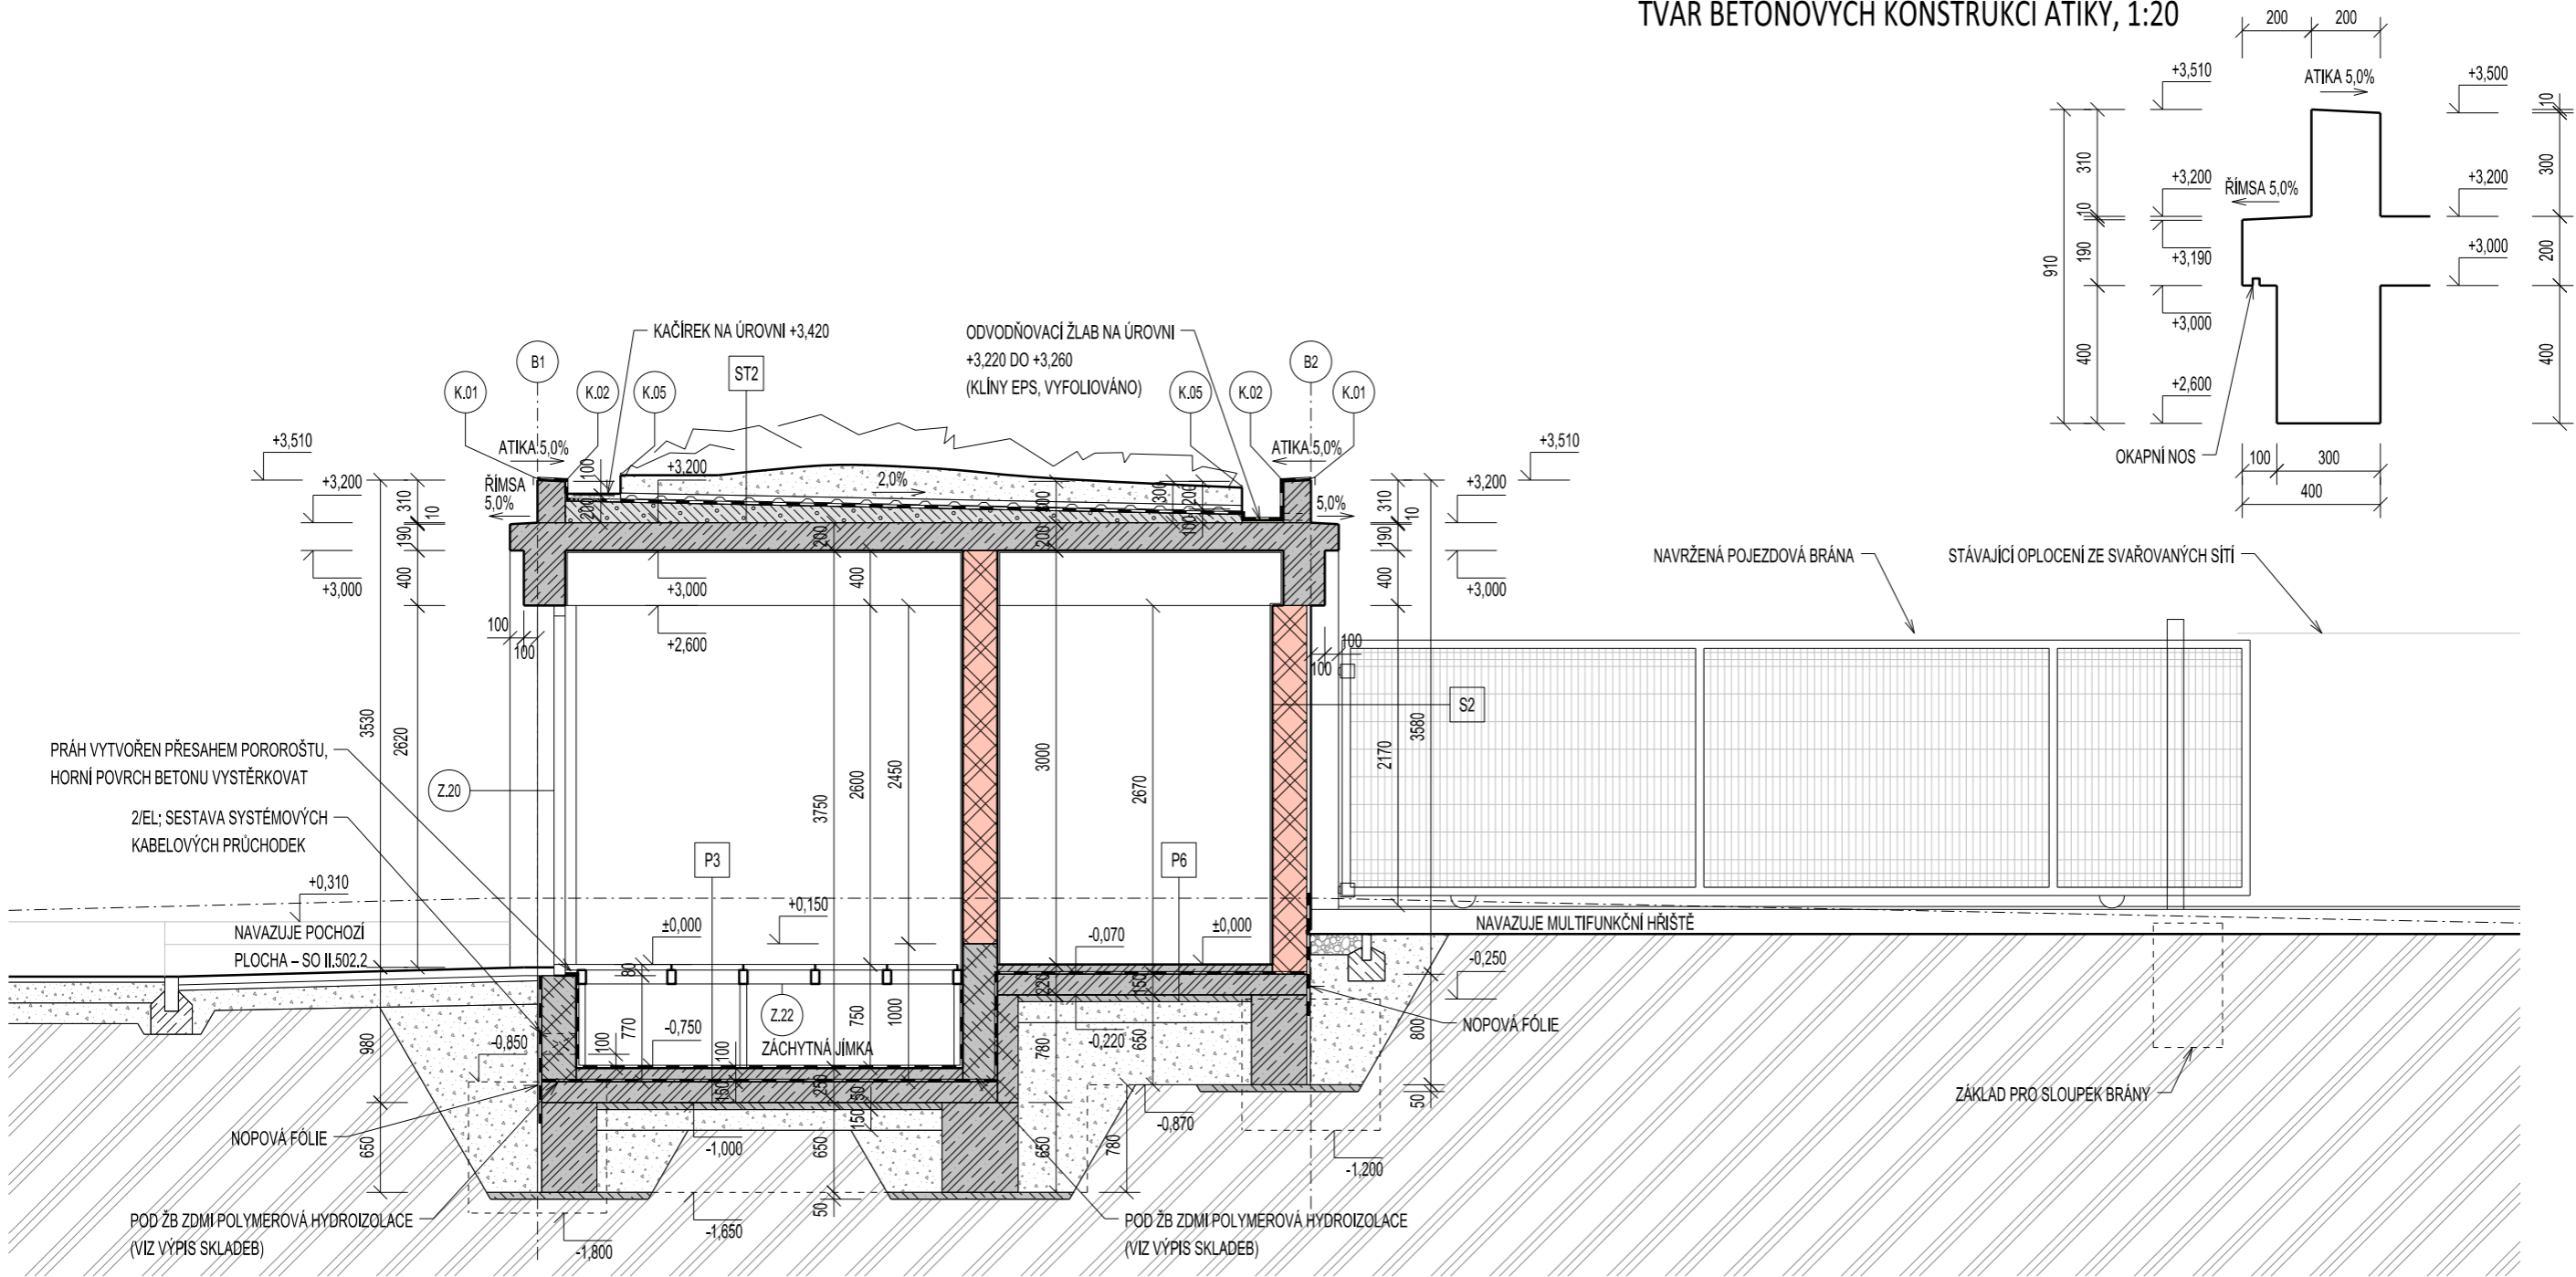

LEGENDA MATERIÁLŮ:

- ŽELEZOBETONOVÉ KONSTRUKCE – TRÍDA BETONU A TYP VÝZTUŽE DLE STAVEBNĚ-KONSTRUKČNÍHO ŘEŠENÍ
- PROSTÝ BETON C20/25 NEBO DLE STAVEBNĚ-KONSTRUKČNÍHO ŘEŠENÍ
- ZDIVO Z BETONOVÝCH TVÁRNIC ZTRACENÉHO BEDNĚNÍ
- ZDIVO Z CIHELNÝCH BLOKŮ TL. 250 mm
STANDARD POROTHERM 24 PROFÍ, P15
- ZDIVO Z CIHELNÝCH BLOKŮ TL. 175 mm
STANDARD POROTHERM 17,5 PROFÍ, P10
- ZDIVO PŘÍČEK Z CIHELNÝCH BLOKŮ TL. 115 mm
STANDARD POROTHERM 11,5 PROFÍ
- ZDIVO Z POROBETONOVÝCH TVÁRNIC TL. 125 mm
STANDARD YTONG KLASIK 125
- ZDIVO Z POROBETONOVÝCH TVÁRNIC TL. 100 mm
STANDARD YTONG KLASIK 100
- LITÁ CEMENTOVÁ PĚNA – SPÁDOVÁ VRSTVA NEZATEPLENÉ STŘECHY
- TEPELNÁ IZOLACE – DRUH UVEDEN VE VÝPISU SKLADEB KONSTRUKCÍ
- HYDROIZOLACE – DRUH UVEDEN VE VÝPISU SKLADEB KONSTRUKCÍ
- PŮVODNÍ TERÉN
- HUTNĚNÝ NÁSYP

±0,000 = 173,82 m n.m.

PROAM ARCHITEKTI s.r.o. © 2026
Dokumentace je duševním vlastnictvím společnosti PROAM ARCHITEKTI s.r.o. Reprodukce a rozšiřování třetím osobám bez písemného souhlasu autora není povoleno.
Výjimku tvoří licence pro objednatele k užití díla na základě smluvního vztahu pro tuto konkrétní zakázku při zachování ostatních autorských práv.

autor:	PROAM ARCHITEKTI s.r.o., IČ: 090 19 146 / RYBNÍČEK 1, 602 00 BRNO / www.proam.cz	PROAM — ARCHITEKTI
zodpovědný projektant:	Ing. arch. David Šrom, ČKA 03 845 / +420 602 502 772, david.srom@proam.cz	
vypracovali:	Ing. arch. V. Štojdl, Ing. arch. D. Šrom, Ing. arch. H. Kynčlová, Ing. arch. D. Pham	
akce:	SPORTOVNÍ AREÁL U ČERVENÝCH DOMKŮ, HODONÍN II. SPORTOVNÍ NÁMĚSTÍ	paré č.:
objednatel:	Město Hodonín, Masarykovo náměstí 53/1, 695 35 Hodonín	stupeň: DPS 02 – ČÁST II.
stavební objekt:	II.102.1 – PERGOLA U ŠKOLY	revize:
část:	D.1.1. ARCHITEKTONICKO-STAVEBNÍ ŘEŠENÍ SO II.102.1	datum: 2026 / 01
název výkresu:	ŘEZ A5	mříčka: 1:50 výkres č.: D.1.1.8