


Investor:
Město Hodonín
Masarykovo náměstí 53/1
695 35 Hodonín


Zhotovitel
PARDOSA – technik, s.r.o.
Hodonínská 672
696 03 Dubňany

SPORTOVNÍ AREÁL U ČERVENÝCH DOMKŮ, HODONÍN
II. SPORTOVNÍ NÁMĚSTÍ

D.1.4.6-17 ZAPOJENÍ PATCH PANELU

	PARDOSA – technik, s.r.o. stavební a projekční společnost Hodonínská 672, 696 03 Dubňany tel: +420 515 536 700, fax: +420 515 536 777 www.pardosa.cz
OBJEDNATEL	Město Hodonín Masarykovo náměstí 53/1 695 35 Hodonín
PŘEDMĚT DOKUMENTU	technika prostředí staveb
ČÁST	SO II.102.1 – PERGOLA U ŠKOLY
NÁZEV STAVBY	SPORTOVNÍ AREÁL U ČERVENÝCH DOMKŮ, HODONÍN II. SPORTOVNÍ NÁMĚSTÍ
MÍSTO	k. ú. Hodonín; 6404172
KRAJ	Jihomoravský kraj
STUPEŇ PROJEKTOVÉ DOKUMENTACE	projektová dokumentace pro provádění stavby
ODPOVĚDNÝ PROJEKTANT	Petr Winkler
VYHOTOVIL	Petr Winkler číslo autorizace ČKAIT 1005185
DATUM	04/2024

RD Patch panel č.1 - optický panel konektory SC

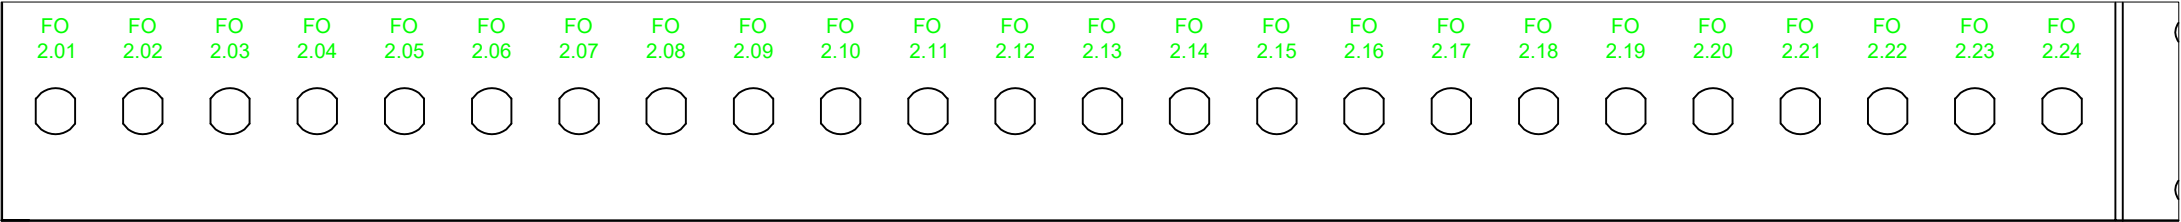

RD Patch panel č.2 - 1.NP cat.6

