

OSAZOVACÍ PLÁN

č.	druh	pozn.	vzdál. od ZH komunikace	k.ú.	p.č.	vlastník
1	švestka domácí	vysokokmen rozvětvený, výška kmene 170 cm a více	3 m	Valteřice u Žandova	215	KSS LK
2	švestka domácí	vysokokmen rozvětvený, výška kmene 170 cm a více	3 m	Valteřice u Žandova	215	KSS LK
3	švestka domácí	vysokokmen rozvětvený, výška kmene 170 cm a více	3 m	Valteřice u Žandova	215	KSS LK
4	švestka domácí	vysokokmen rozvětvený, výška kmene 170 cm a více	3 m	Valteřice u Žandova	215	KSS LK
5	švestka domácí	vysokokmen rozvětvený, výška kmene 170 cm a více	3 m	Valteřice u Žandova	215	KSS LK
6	švestka domácí	vysokokmen rozvětvený, výška kmene 170 cm a více	3 m	Valteřice u Žandova	215	KSS LK
7	švestka domácí	vysokokmen rozvětvený, výška kmene 170 cm a více	3 m	Valteřice u Žandova	215	KSS LK
8	švestka domácí	vysokokmen rozvětvený, výška kmene 170 cm a více	3 m	Valteřice u Žandova	215	KSS LK
9	švestka domácí	vysokokmen rozvětvený, výška kmene 170 cm a více	3 m	Valteřice u Žandova	215	KSS LK
10	švestka domácí	vysokokmen rozvětvený, výška kmene 170 cm a více	3 m	Valteřice u Žandova	215	KSS LK
11	švestka domácí	vysokokmen rozvětvený, výška kmene 170 cm a více	3 m	Valteřice u Žandova	215	KSS LK
12	švestka domácí	vysokokmen rozvětvený, výška kmene 170 cm a více	3 m	Valteřice u Žandova	215	KSS LK
13	švestka domácí	vysokokmen rozvětvený, výška kmene 170 cm a více	3 m	Valteřice u Žandova	215	KSS LK
14	švestka domácí	vysokokmen rozvětvený, výška kmene 170 cm a více	3 m	Valteřice u Žandova	215	KSS LK
15	švestka domácí	vysokokmen rozvětvený, výška kmene 170 cm a více	3 m	Valteřice u Žandova	215	KSS LK
16	švestka domácí	vysokokmen rozvětvený, výška kmene 170 cm a více	3 m	Valteřice u Žandova	215	KSS LK
17	švestka domácí	vysokokmen rozvětvený, výška kmene 170 cm a více	3 m	Valteřice u Žandova	215	KSS LK

Legenda:

vedení inž. sítě

Výsadba:


- jabloň domácí
- švestka domácí
- třešeň obecná

Stávající stromy:


- k ošetření
- bez zásahu

Zapojený porost:

- ořez - zmlazení
- bez zásahu

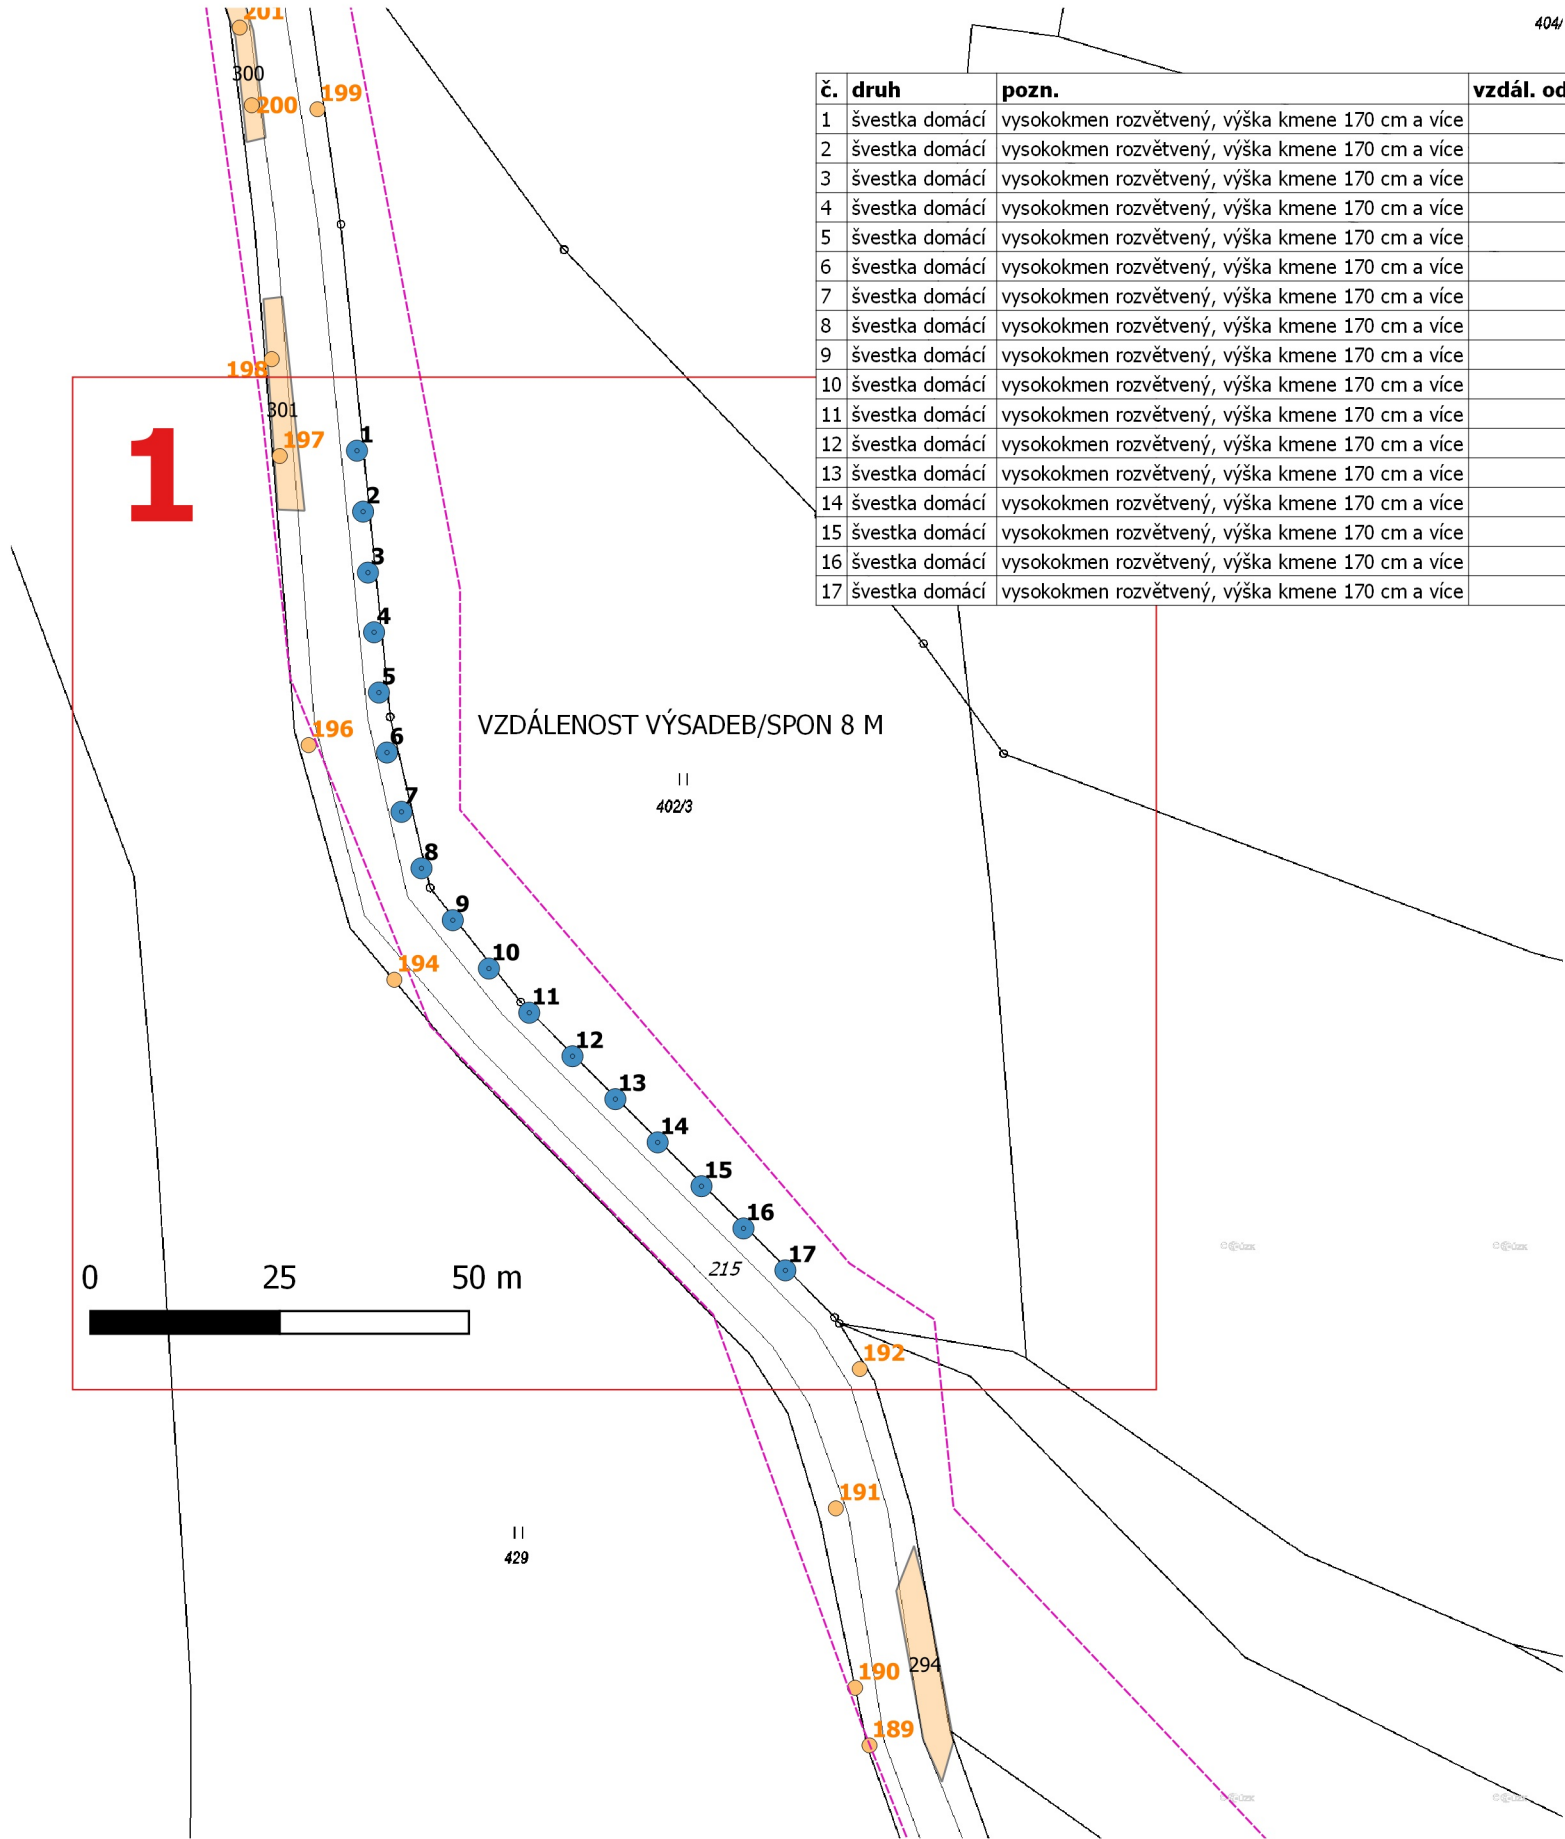


OVOCNÉ STROMKY

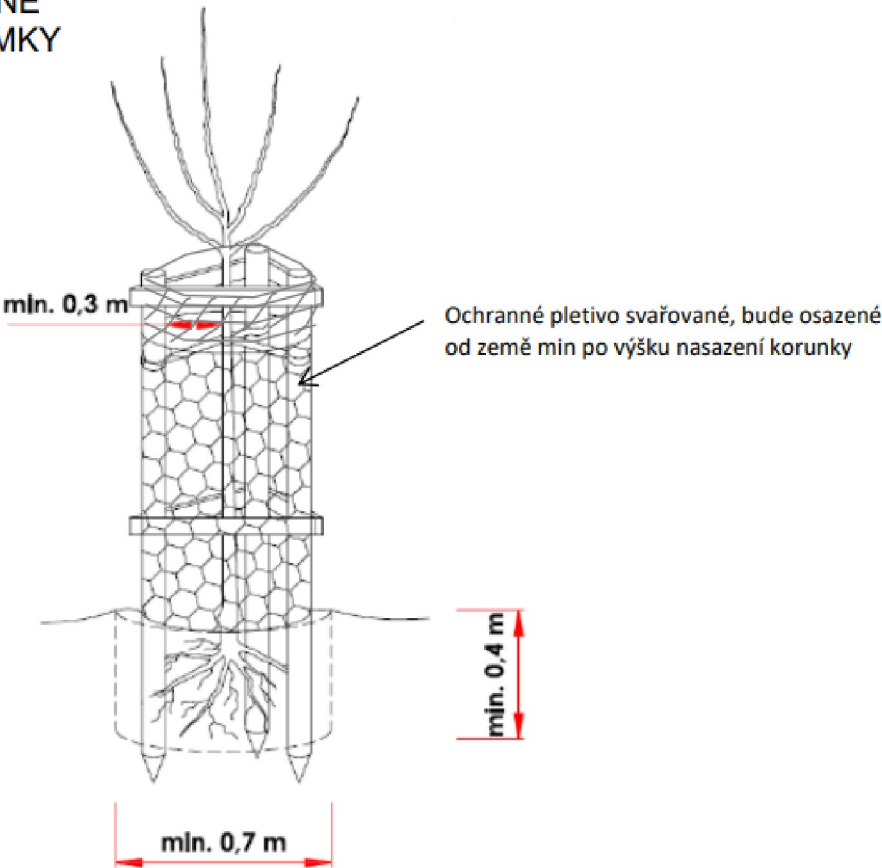


REKONSTRUKCE VYBRANÝCH ALEJÍ NA NOVOBORSKU: KOMUNIKACE Č. III/2634		ARR - AGENTURA REGIONÁLNÍHO ROZVOJE spol. s r.o. U Jezu 525/4, 460 01 Liberec www.arr-nisa.cz			
Stupeň dokumentace: REALIZAČNÍ, VZ		Objednatel: Krajská správa silnic Libereckého kraje, příspěvková organizace			
Obsah: OSAZOVACÍ PLÁN - KN		Datum: 7/2022		Autor: Ing. Miluše Portlová, DiS.	
Příloha: 2.5.3	Měřítko: 1 : 1 000				

OSAZOVACÍ PLÁN

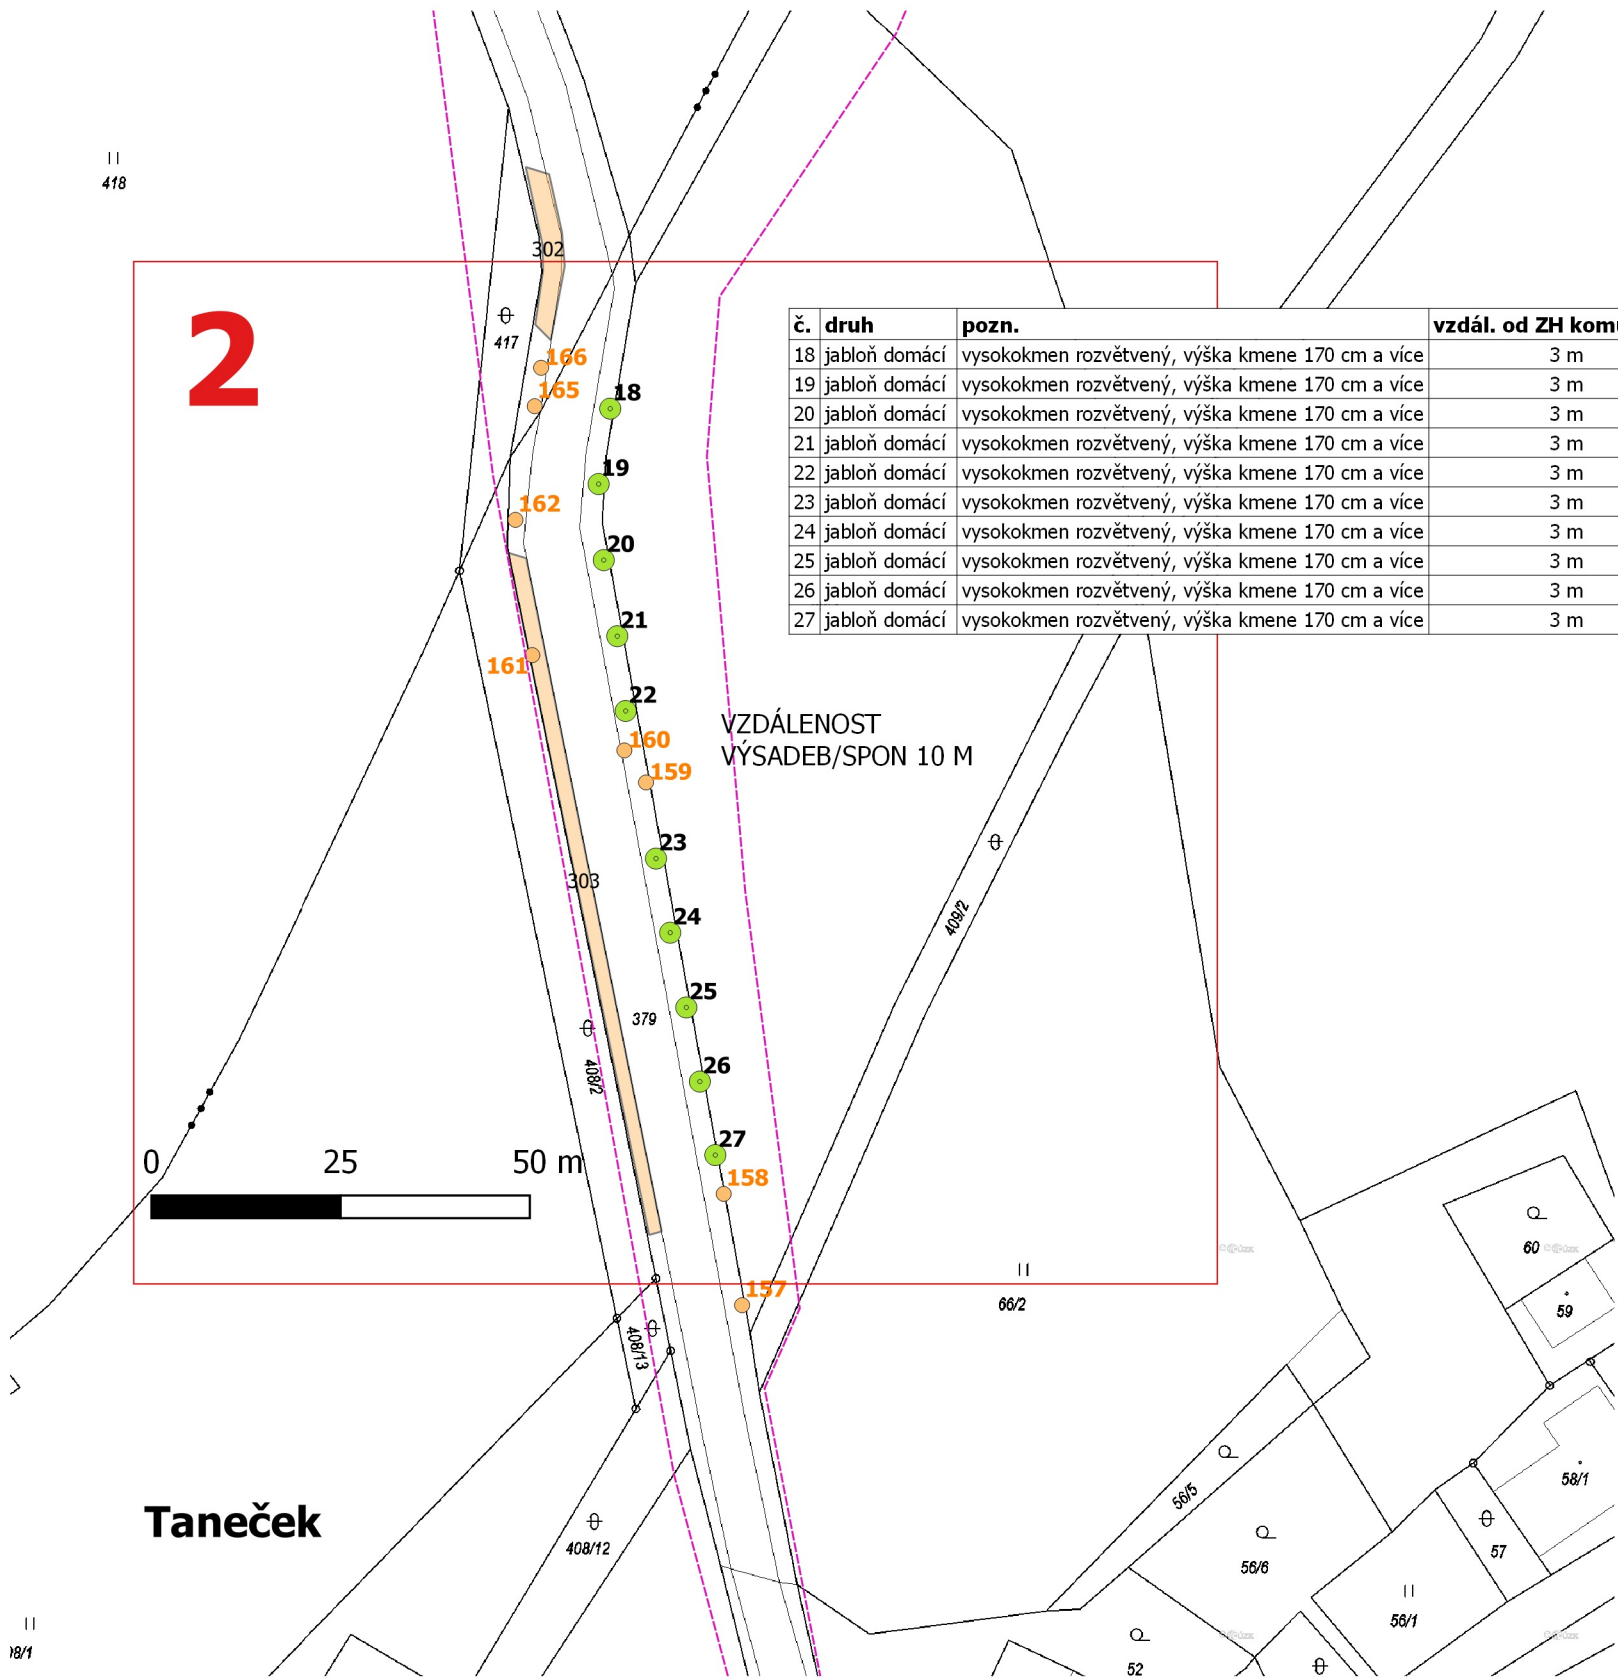


- Legenda:**
- vedení inž. sítí
 - Výsadba:**
 - jabloň domácí
 - švestka domácí
 - třešeň obecná
 - Stávající stromy:**
 - k ošetření
 - bez zásahu
 - Zapojený porost:**
 - ořez - zmlazení
 - bez zásahu

OVOCNÉ STROMKY

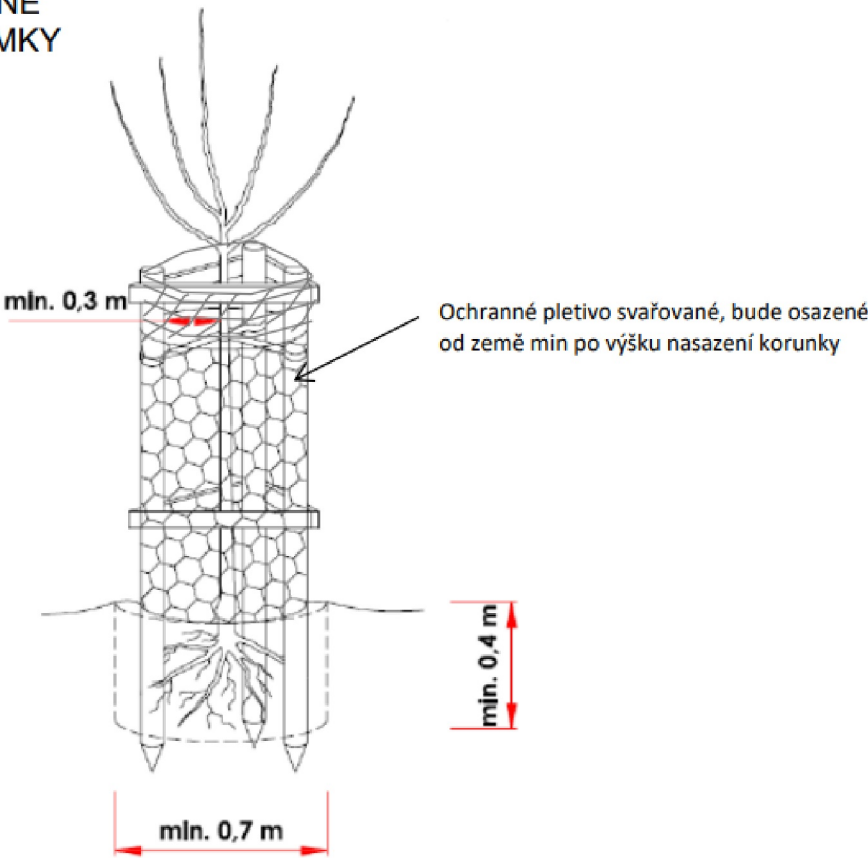

REKONSTRUKCE VYBRANÝCH ALEJÍ NA NOVOBORSKU: KOMUNIKACE Č. III/2634		ARR - AGENTURA REGIONÁLNÍHO ROZVOJE spol. s r.o. U Jezu 525/4, 460 01 Liberec www.arr-nisa.cz	
Stupeň dokumentace: REALIZAČNÍ, VZ		Objednatel: Krajská správa silnic Libereckého kraje, příspěvková organizace	
Obsah: OSAZOVACÍ PLÁN - KN		Datum: 7/2022	Autor: Ing. Miluše Portlová, DiS.
Příloha: 2.5.3	Měřítko: 1 : 1 000		

OSAZOVACÍ PLÁN

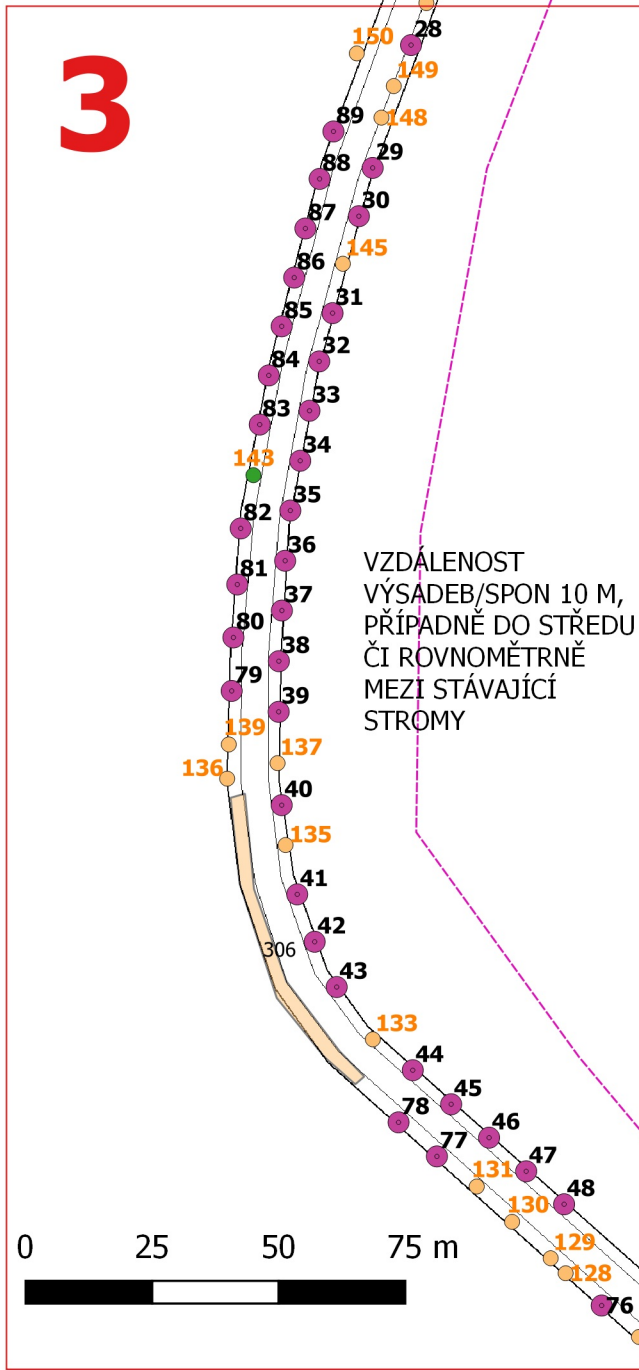

č.	druh	pozn.	vzdál. od ZH komunikace	k.ú.	p.č.	vlastník
28	třešeň obecná	vysokokmen rozvětvený, výška kmene 170 cm a více	2,5 m	Stvolínecké Petrovice	379	KSS LK
29	třešeň obecná	vysokokmen rozvětvený, výška kmene 170 cm a více	2,5 m	Stvolínecké Petrovice	379	KSS LK
30	třešeň obecná	vysokokmen rozvětvený, výška kmene 170 cm a více	2,5 m	Stvolínecké Petrovice	379	KSS LK
31	třešeň obecná	vysokokmen rozvětvený, výška kmene 170 cm a více	2,5 m	Stvolínecké Petrovice	379	KSS LK
32	třešeň obecná	vysokokmen rozvětvený, výška kmene 170 cm a více	2,5 m	Stvolínecké Petrovice	379	KSS LK
33	třešeň obecná	vysokokmen rozvětvený, výška kmene 170 cm a více	2,5 m	Stvolínecké Petrovice	379	KSS LK
34	třešeň obecná	vysokokmen rozvětvený, výška kmene 170 cm a více	2,5 m	Stvolínecké Petrovice	379	KSS LK
35	třešeň obecná	vysokokmen rozvětvený, výška kmene 170 cm a více	2,5 m	Stvolínecké Petrovice	379	KSS LK
36	třešeň obecná	vysokokmen rozvětvený, výška kmene 170 cm a více	2,5 m	Stvolínecké Petrovice	379	KSS LK
37	třešeň obecná	vysokokmen rozvětvený, výška kmene 170 cm a více	2,5 m	Stvolínecké Petrovice	379	KSS LK
38	třešeň obecná	vysokokmen rozvětvený, výška kmene 170 cm a více	2,5 m	Stvolínecké Petrovice	379	KSS LK
39	třešeň obecná	vysokokmen rozvětvený, výška kmene 170 cm a více	2,5 m	Stvolínecké Petrovice	379	KSS LK
40	třešeň obecná	vysokokmen rozvětvený, výška kmene 170 cm a více	2,5 m	Stvolínecké Petrovice	379	KSS LK
41	třešeň obecná	vysokokmen rozvětvený, výška kmene 170 cm a více	2,5 m	Stvolínecké Petrovice	379	KSS LK
42	třešeň obecná	vysokokmen rozvětvený, výška kmene 170 cm a více	2,5 m	Stvolínecké Petrovice	379	KSS LK
43	třešeň obecná	vysokokmen rozvětvený, výška kmene 170 cm a více	2,5 m	Stvolínecké Petrovice	379	KSS LK
44	třešeň obecná	vysokokmen rozvětvený, výška kmene 170 cm a více	2,5 m	Stvolínecké Petrovice	379	KSS LK
45	třešeň obecná	vysokokmen rozvětvený, výška kmene 170 cm a více	2,5 m	Stvolínecké Petrovice	379	KSS LK
46	třešeň obecná	vysokokmen rozvětvený, výška kmene 170 cm a více	2,5 m	Stvolínecké Petrovice	379	KSS LK
47	třešeň obecná	vysokokmen rozvětvený, výška kmene 170 cm a více	2,5 m	Stvolínecké Petrovice	379	KSS LK
48	třešeň obecná	vysokokmen rozvětvený, výška kmene 170 cm a více	2,5 m	Stvolínecké Petrovice	379	KSS LK
76	třešeň obecná	vysokokmen rozvětvený, výška kmene 170 cm a více	2,5 m	Stvolínecké Petrovice	379	KSS LK
77	třešeň obecná	vysokokmen rozvětvený, výška kmene 170 cm a více	2,5 m	Stvolínecké Petrovice	379	KSS LK
78	třešeň obecná	vysokokmen rozvětvený, výška kmene 170 cm a více	2,5 m	Stvolínecké Petrovice	379	KSS LK
79	třešeň obecná	vysokokmen rozvětvený, výška kmene 170 cm a více	2,5 m	Stvolínecké Petrovice	379	KSS LK
80	třešeň obecná	vysokokmen rozvětvený, výška kmene 170 cm a více	2,5 m	Stvolínecké Petrovice	379	KSS LK
81	třešeň obecná	vysokokmen rozvětvený, výška kmene 170 cm a více	2,5 m	Stvolínecké Petrovice	379	KSS LK
82	třešeň obecná	vysokokmen rozvětvený, výška kmene 170 cm a více	2,5 m	Stvolínecké Petrovice	379	KSS LK
83	třešeň obecná	vysokokmen rozvětvený, výška kmene 170 cm a více	2,5 m	Stvolínecké Petrovice	379	KSS LK
84	třešeň obecná	vysokokmen rozvětvený, výška kmene 170 cm a více	2,5 m	Stvolínecké Petrovice	379	KSS LK
85	třešeň obecná	vysokokmen rozvětvený, výška kmene 170 cm a více	2,5 m	Stvolínecké Petrovice	379	KSS LK
86	třešeň obecná	vysokokmen rozvětvený, výška kmene 170 cm a více	2,5 m	Stvolínecké Petrovice	379	KSS LK
87	třešeň obecná	vysokokmen rozvětvený, výška kmene 170 cm a více	2,5 m	Stvolínecké Petrovice	379	KSS LK
88	třešeň obecná	vysokokmen rozvětvený, výška kmene 170 cm a více	2,5 m	Stvolínecké Petrovice	379	KSS LK
89	třešeň obecná	vysokokmen rozvětvený, výška kmene 170 cm a více	2,5 m	Stvolínecké Petrovice	379	KSS LK

Legenda:

vedení inž. sítě

Výsadba:

- jablůň domácí
- švestka domácí
- třešeň obecná


Stávající stromy:

- k ošetření
- bez zásahu


Zapojený porost:

- ořez - zmlazení
- bez zásahu

OVOCNÉ STROMKY

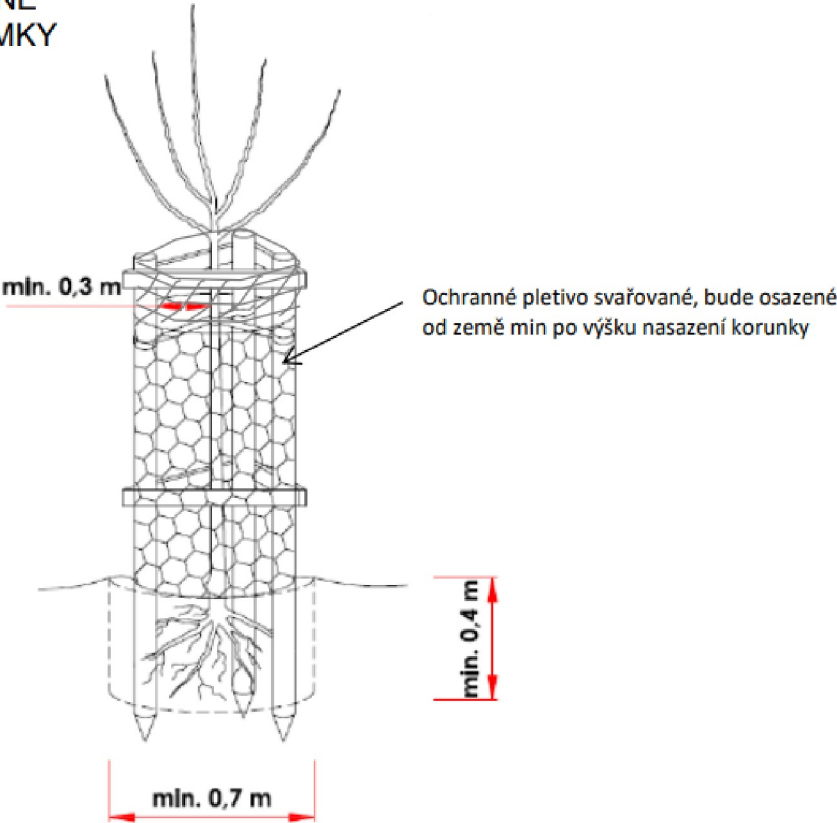

REKONSTRUKCE VYBRANÝCH ALEJÍ NA NOVOBORSKU: KOMUNIKACE Č. III/2634		ARR - AGENTURA REGIONÁLNÍHO ROZVOJE spol. s r.o. U Jezu 525/4, 460 01 Liberec www.arr-nisa.cz	
Stupeň dokumentace: REALIZAČNÍ, VZ		Objednatel: Krajská správa silnic Libereckého kraje, příspěvková organizace	
Obsah: OSAZOVACÍ PLÁN - KN		Datum: 7/2022	Autor: Ing. Miluše Portlová, DiS.
Příloha: 2.5.3	Měřítko: 1 : 1 500		

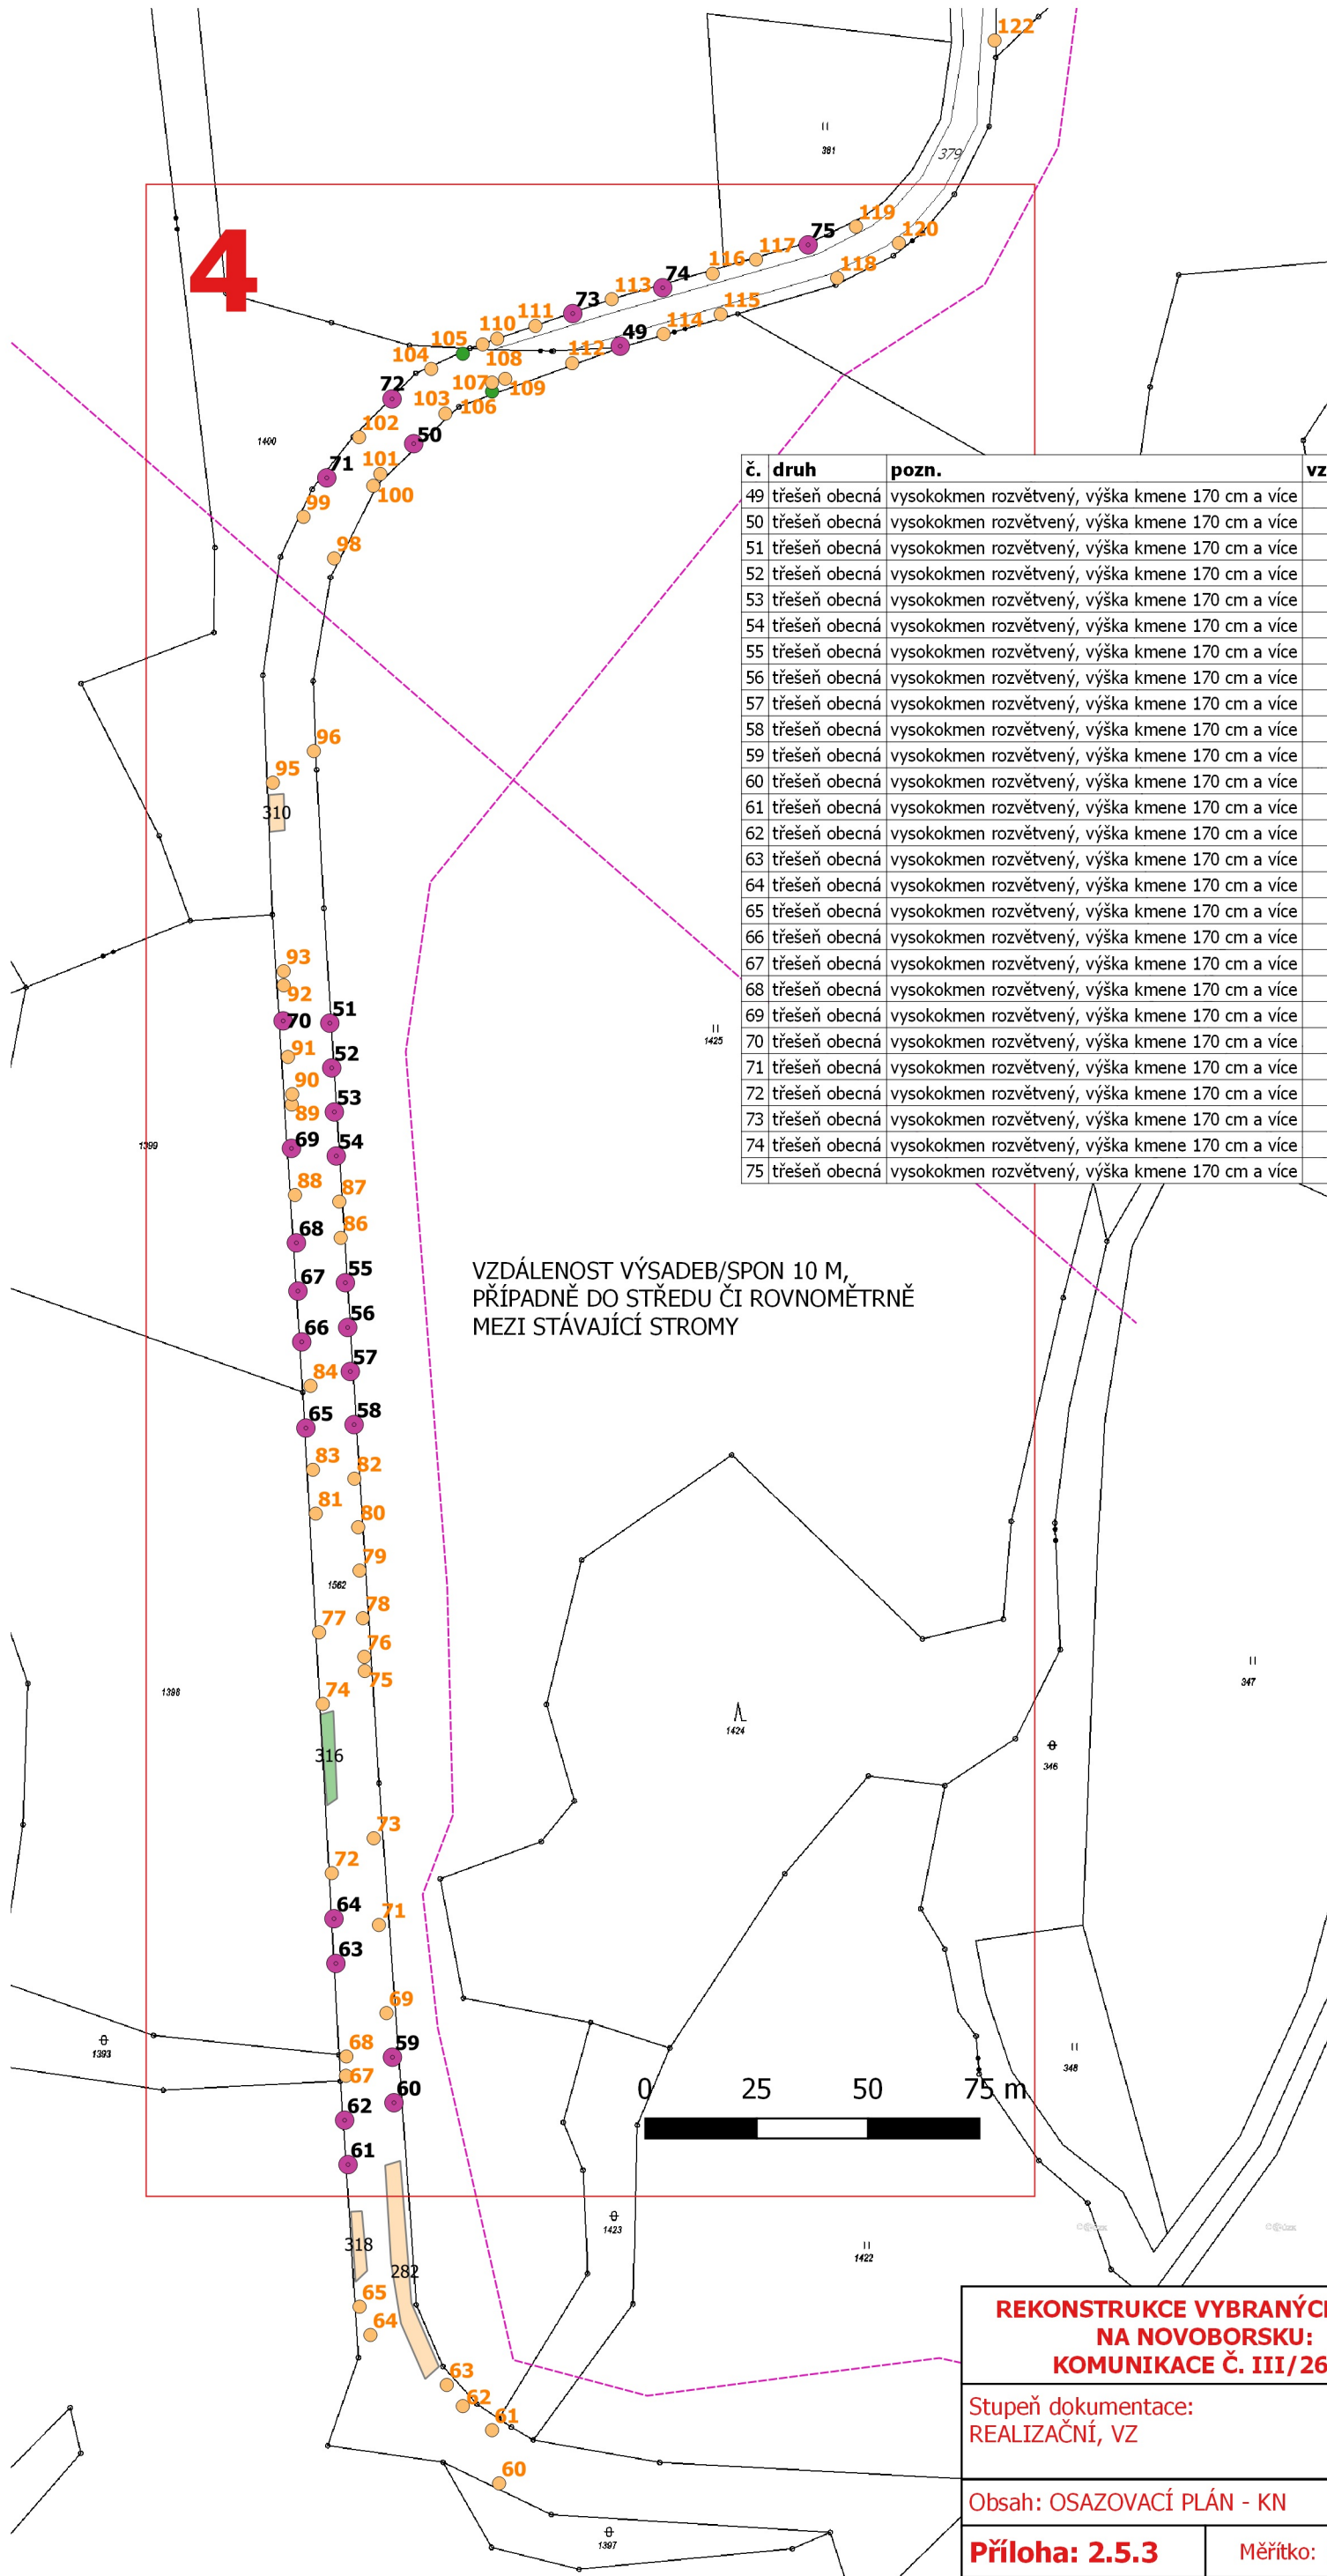

OSAZOVACÍ PLÁN

č.	druh	pozn.	vzdál. od ZH komunikace	k.ú.	p.č.	vlastník
49	třešeň obecná	vysokokmen rozvětvený, výška kmene 170 cm a více	2,5 m	Stvolíncké Petrovice	379	KSS LK
50	třešeň obecná	vysokokmen rozvětvený, výška kmene 170 cm a více	3 m	Stvolínky	1562	KSS LK
51	třešeň obecná	vysokokmen rozvětvený, výška kmene 170 cm a více	3 m	Stvolínky	1562	KSS LK
52	třešeň obecná	vysokokmen rozvětvený, výška kmene 170 cm a více	3 m	Stvolínky	1562	KSS LK
53	třešeň obecná	vysokokmen rozvětvený, výška kmene 170 cm a více	3 m	Stvolínky	1562	KSS LK
54	třešeň obecná	vysokokmen rozvětvený, výška kmene 170 cm a více	3 m	Stvolínky	1562	KSS LK
55	třešeň obecná	vysokokmen rozvětvený, výška kmene 170 cm a více	3 m	Stvolínky	1562	KSS LK
56	třešeň obecná	vysokokmen rozvětvený, výška kmene 170 cm a více	3 m	Stvolínky	1562	KSS LK
57	třešeň obecná	vysokokmen rozvětvený, výška kmene 170 cm a více	3 m	Stvolínky	1562	KSS LK
58	třešeň obecná	vysokokmen rozvětvený, výška kmene 170 cm a více	3 m	Stvolínky	1562	KSS LK
59	třešeň obecná	vysokokmen rozvětvený, výška kmene 170 cm a více	3 m	Stvolínky	1562	KSS LK
60	třešeň obecná	vysokokmen rozvětvený, výška kmene 170 cm a více	3 m	Stvolínky	1562	KSS LK
61	třešeň obecná	vysokokmen rozvětvený, výška kmene 170 cm a více	3 m	Stvolínky	1562	KSS LK
62	třešeň obecná	vysokokmen rozvětvený, výška kmene 170 cm a více	3 m	Stvolínky	1562	KSS LK
63	třešeň obecná	vysokokmen rozvětvený, výška kmene 170 cm a více	3 m	Stvolínky	1562	KSS LK
64	třešeň obecná	vysokokmen rozvětvený, výška kmene 170 cm a více	3 m	Stvolínky	1562	KSS LK
65	třešeň obecná	vysokokmen rozvětvený, výška kmene 170 cm a více	3 m	Stvolínky	1562	KSS LK
66	třešeň obecná	vysokokmen rozvětvený, výška kmene 170 cm a více	3 m	Stvolínky	1562	KSS LK
67	třešeň obecná	vysokokmen rozvětvený, výška kmene 170 cm a více	3 m	Stvolínky	1562	KSS LK
68	třešeň obecná	vysokokmen rozvětvený, výška kmene 170 cm a více	3 m	Stvolínky	1562	KSS LK
69	třešeň obecná	vysokokmen rozvětvený, výška kmene 170 cm a více	3 m	Stvolínky	1562	KSS LK
70	třešeň obecná	vysokokmen rozvětvený, výška kmene 170 cm a více	3 m	Stvolínky	1562	KSS LK
71	třešeň obecná	vysokokmen rozvětvený, výška kmene 170 cm a více	3 m	Stvolínky	1562	KSS LK
72	třešeň obecná	vysokokmen rozvětvený, výška kmene 170 cm a více	3 m	Stvolínky	1562	KSS LK
73	třešeň obecná	vysokokmen rozvětvený, výška kmene 170 cm a více	2,5 m	Stvolíncké Petrovice	379	KSS LK
74	třešeň obecná	vysokokmen rozvětvený, výška kmene 170 cm a více	2,5 m	Stvolíncké Petrovice	379	KSS LK
75	třešeň obecná	vysokokmen rozvětvený, výška kmene 170 cm a více	2,5 m	Stvolíncké Petrovice	379	KSS LK

Legenda:

- vedení inž. sítí
- Výsadba:
 - jabloň domácí
 - švestka domácí
 - třešeň obecná
- Stávající stromy:
 - k ošetření
 - bez zásahu
- Zapojený porost:
 - ořez - zmlazení
 - bez zásahu

REKONSTRUKCE VYBRANÝCH ALEJÍ NA NOVOBORSKU: KOMUNIKACE Č. III/2634		ARR - AGENTURA REGIONÁLNÍHO ROZVOJE spol. s r.o. U Jezu 525/4, 460 01 Liberec www.arr-nisa.cz	
Stupeň dokumentace: REALIZAČNÍ, VZ		Objednatel: Krajská správa silnic Libereckého kraje, příspěvková organizace	
Obsah: OSAZOVACÍ PLÁN - KN		Datum: 7/2022	Autor: Ing. Miluše Portlová, DiS.
Příloha: 2.5.3	Měřítko: 1 : 1 500		