


## STROMY - OPATŘENÍ

č.	druh	obvod	ošetření	k.ú.	p.č.	vlastník
1	jasan ztepilý	82	RZ,RLPV	Kozly u České Lípy	580	KSS LK
2	jasan ztepilý	79,69	RZ	Kozly u České Lípy	580	KSS LK
3	jasan ztepilý	173	Kpov	Kozly u České Lípy	401	KSS LK
4	jasan ztepilý	63	RZ,OV	Kozly u České Lípy	401	KSS LK
5	jasan ztepilý	91		Kozly u České Lípy	401	KSS LK
6	jasan ztepilý	94		Kozly u České Lípy	401	KSS LK
7	jasan ztepilý	198	RO10,RZ,RLPV	Kozly u České Lípy	401	KSS LK
8	jasan ztepilý	85,82	RZ	Kozly u České Lípy	401	KSS LK
9	jasan ztepilý	75	RZ	Kozly u České Lípy	401	KSS LK
10	jasan ztepilý	41		Kozly u České Lípy	401	KSS LK
11	jasan ztepilý	229	RO10,RZ,RLPV	Kozly u České Lípy	401	KSS LK
12	jasan ztepilý	47,41	K	Kozly u České Lípy	401	KSS LK
13	javor babyka	41	RZ,RLPV	Kozly u České Lípy	401	KSS LK
14	javor babyka	57	RZ	Kozly u České Lípy	401	KSS LK
15	jasan ztepilý	50	K	Kozly u České Lípy	401	KSS LK
16	jasan ztepilý	41	RZ,RLPV	Kozly u České Lípy	401	KSS LK
17	jasan ztepilý	16	K	Kozly u České Lípy	401	KSS LK
18	jasan ztepilý	19	RV	Kozly u České Lípy	401	KSS LK
19	jasan ztepilý	38,35	K	Kozly u České Lípy	401	KSS LK



RV, O-RV - řez výchovný, řez výchovný ovocných stromů  
RZ, O-RZ - zdravotní řez, řez zdravotní ovocných stromů  
RLSP - lokální redukce směrem k překážce  
RLLR - lokální redukce z důvodu stabilizace  
RLPV - úprava průjezdného profilu  
OV - odstranění výmladků  
RO - obvodová redukce s uvedením procenta zásahu  
RB - bezpečnostní řez  
K - kácení  
Kpov - kácení na povolení  
ON - odstranění náletů  
K-RZ - řez keřů, zmlazení

## ZAPOJENÝ POROST - OPATŘENÍ

č.	druh	plocha v m2	ošetření	k.ú.	p.č.	vlastník
277	sk.hloh,růže,hrušeň,JS	101	K-RZ	Kozly u České Lípy	401	KSS LK
278	sk.růže,švestka	25	K-RZ	Kozly u České Lípy	401	KSS LK
321	sk.JV,JS,myrobalan,hloh	114	K-RZ	Kozly u České Lípy	401	KSS LK
322	sk.jabloň,růže,hloh,myrobalán	162	K-RZ	Kozly u České Lípy	401	KSS LK

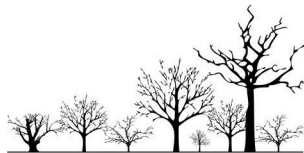



<b>REKONSTRUKCE VYBRANÝCH ALEJÍ NA NOVOBORSKU: KOMUNIKACE č. III/2634</b>		ARR - AGENTURA REGIONÁLNÍHO ROZVOJE, spol. s r.o. U Jezu 525/4, 460 01 Liberec www.arr-nisa.cz	
Stupeň dokumentace: REALIZAČNÍ, VZ		Objednatel: Krajská správa silnic Libereckého kraje, příspěvková organizace	
Obsah: OPATŘENÍ - KN		Datum: 7/2022	Autor: Ing. Miluše Portlová, DiS.
<b>Příloha: 2.5.1</b>	Měřítko: 1 : 1 500		

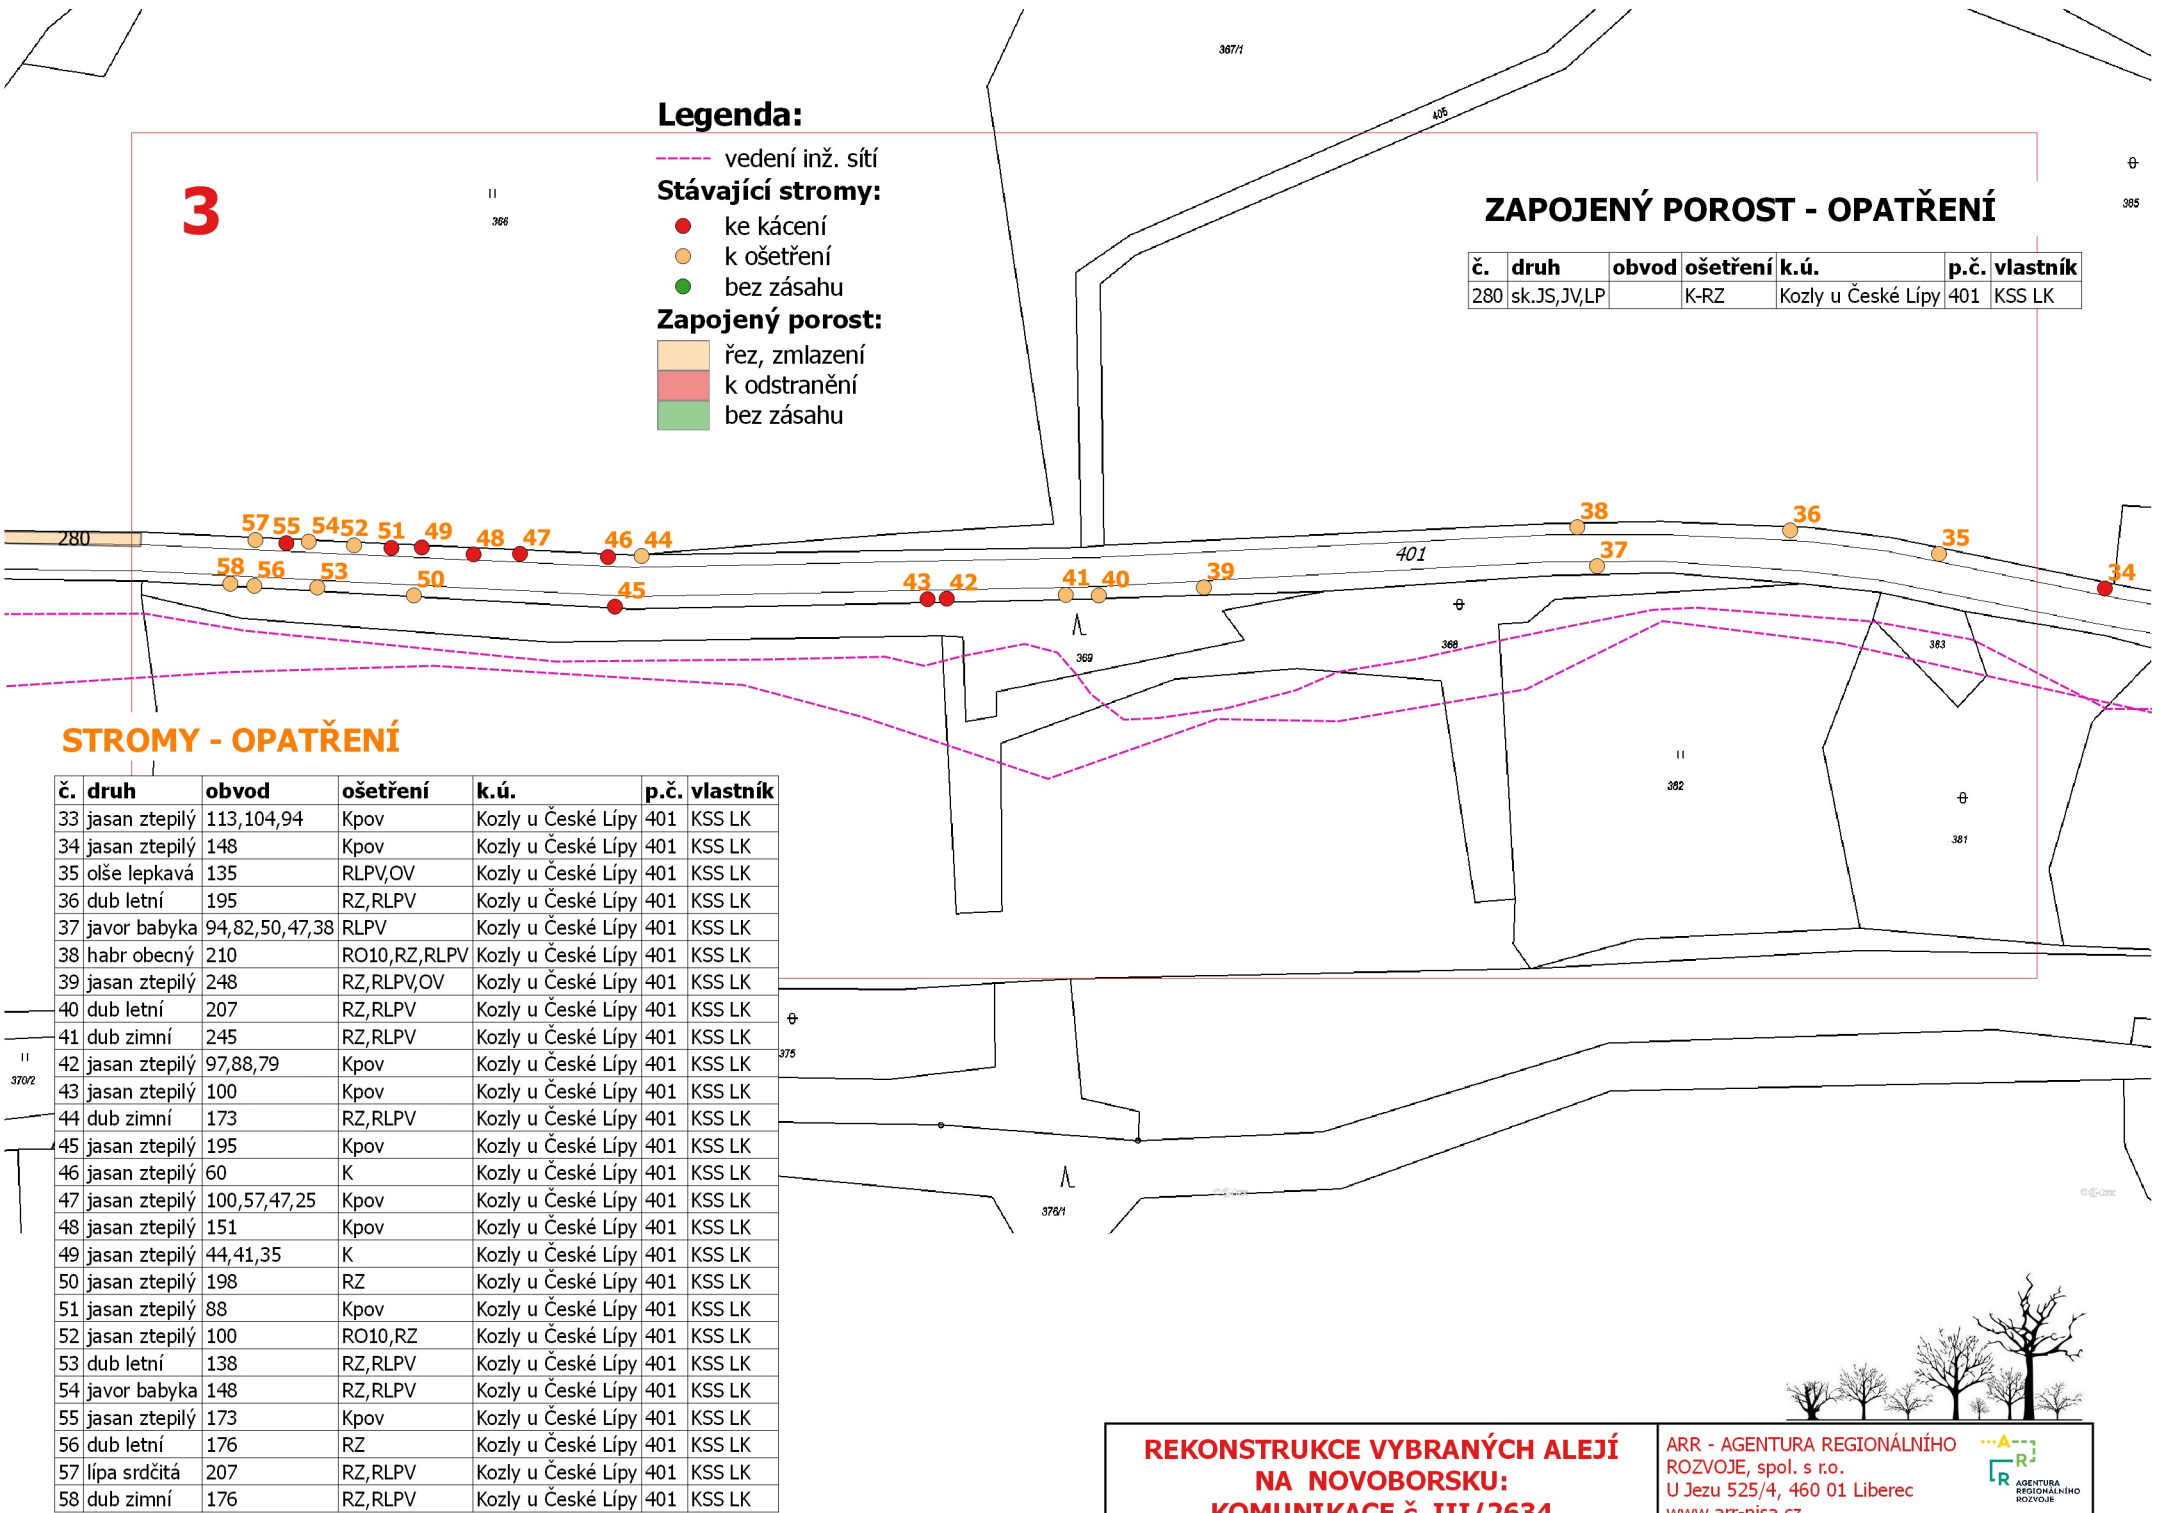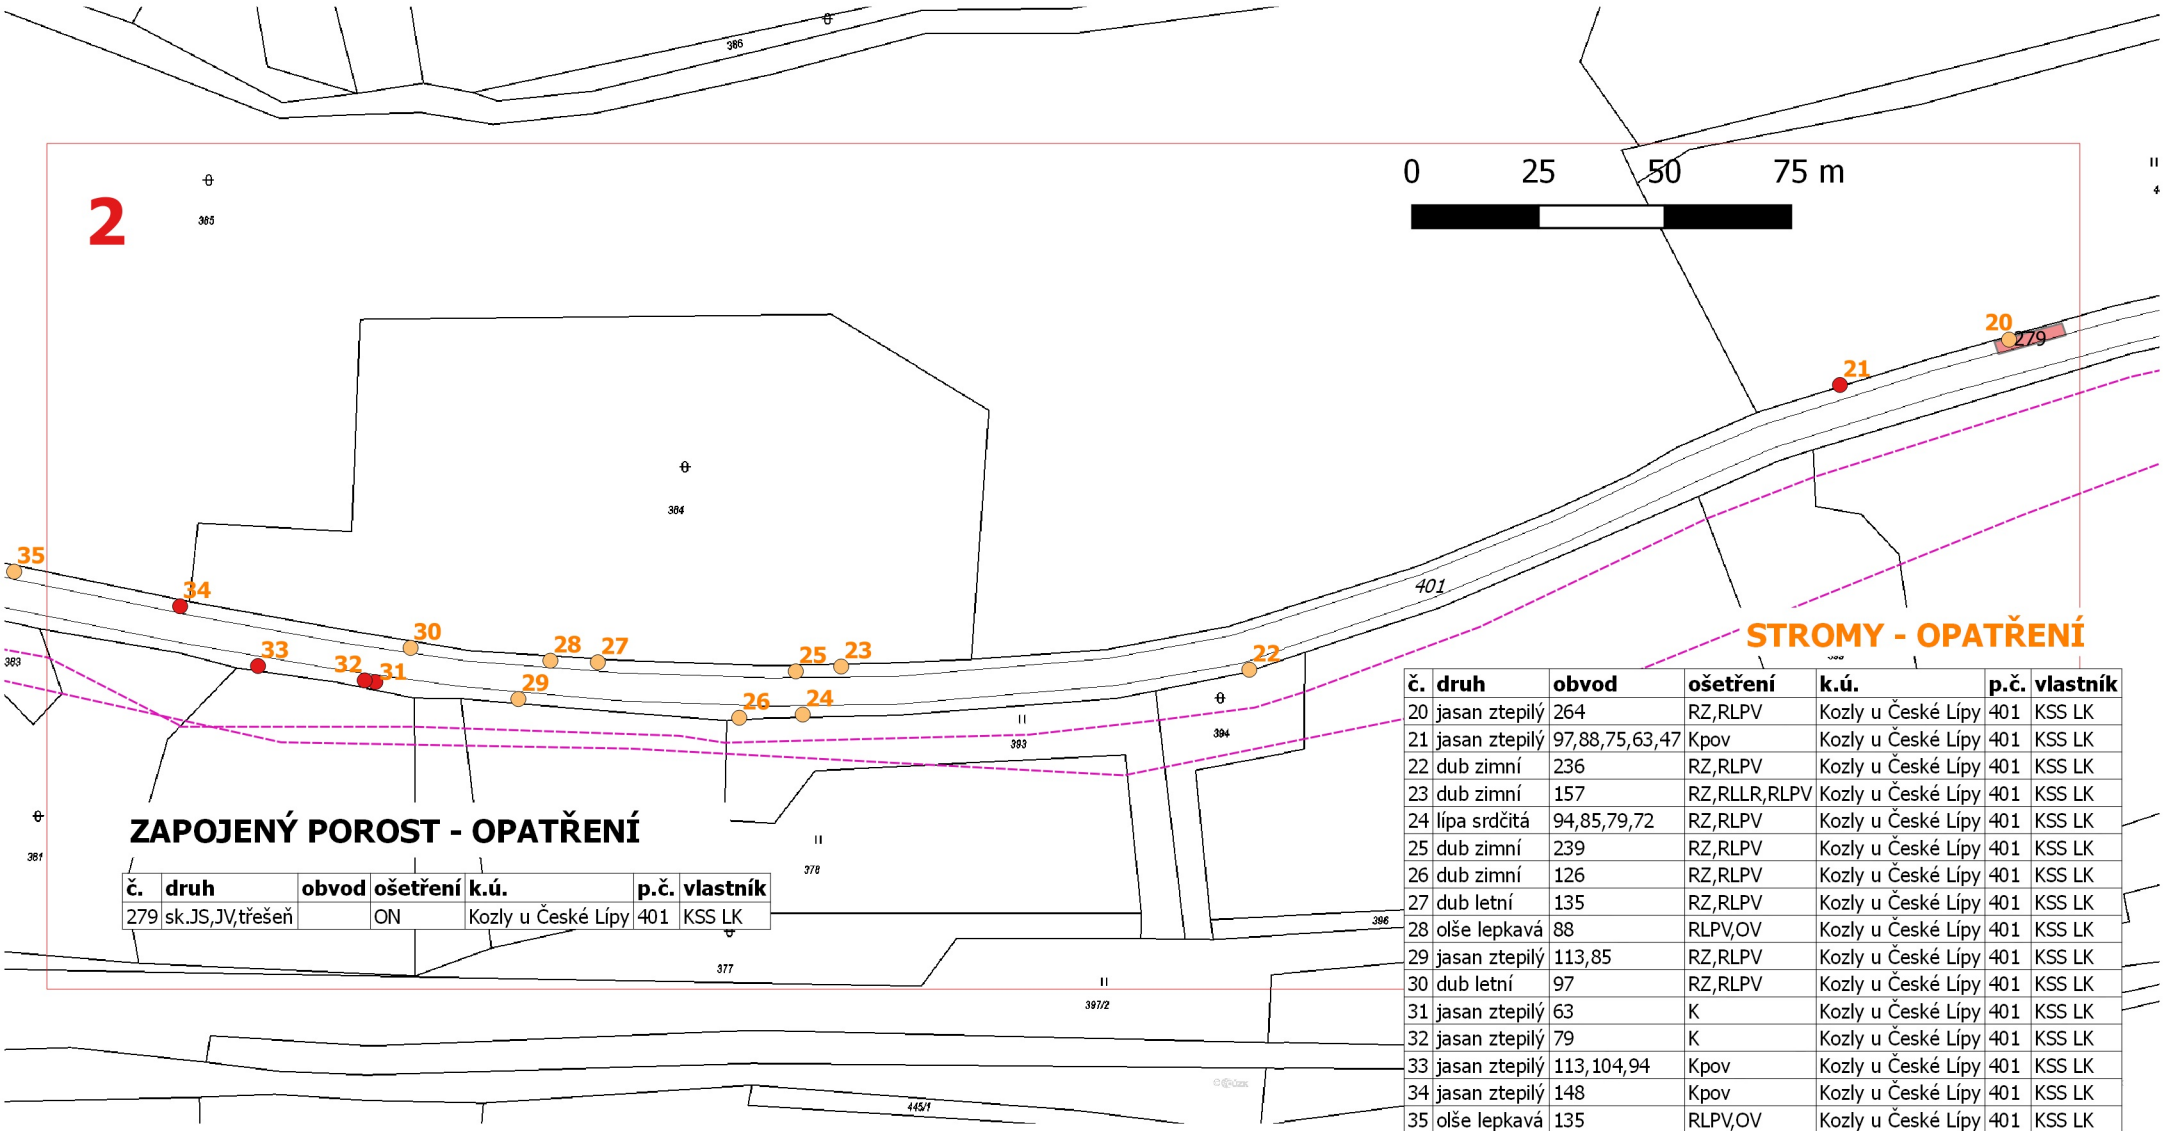

RV, O-RV - řez výchovný, řez výchovný ovocných stromů  
RZ, O-RZ - zdravotní řez, řez zdravotní ovocných stromů  
RLSP - lokální redukce směrem k překážce  
LLLR - lokální redukce z důvodu stabilizace  
RLPV - úprava průjezdného profilu  
OV - odstranění výmladků  
RO - obvodová redukce s uvedením procenta zásahu  
RB - bezpečnostní řez  
K - kácení  
Kpov - kácení na povolení  
ON - odstranění náletů  
K-RZ - řez keřů, zmlazení

REKONSTRUKCE VYBRANÝCH ALEJÍ NA NOVOBORSKU: KOMUNIKACE č. III/2634		ARR - AGENTURA REGIONÁLNÍHO ROZVOJE, spol. s r.o. U Jezu 525/4, 460 01 Liberec www.arr-nisa.cz	
Stupeň dokumentace: REALIZAČNÍ, VZ		Objednatel: Krajská správa silnic Libereckého kraje, příspěvková organizace	
Obsah: OPATŘENÍ - KN		Datum: 7/2022	Autor: Ing. Miluše Portlová, DiS.
Příloha: 2.5.1	Měřítko: 1 : 1 500		



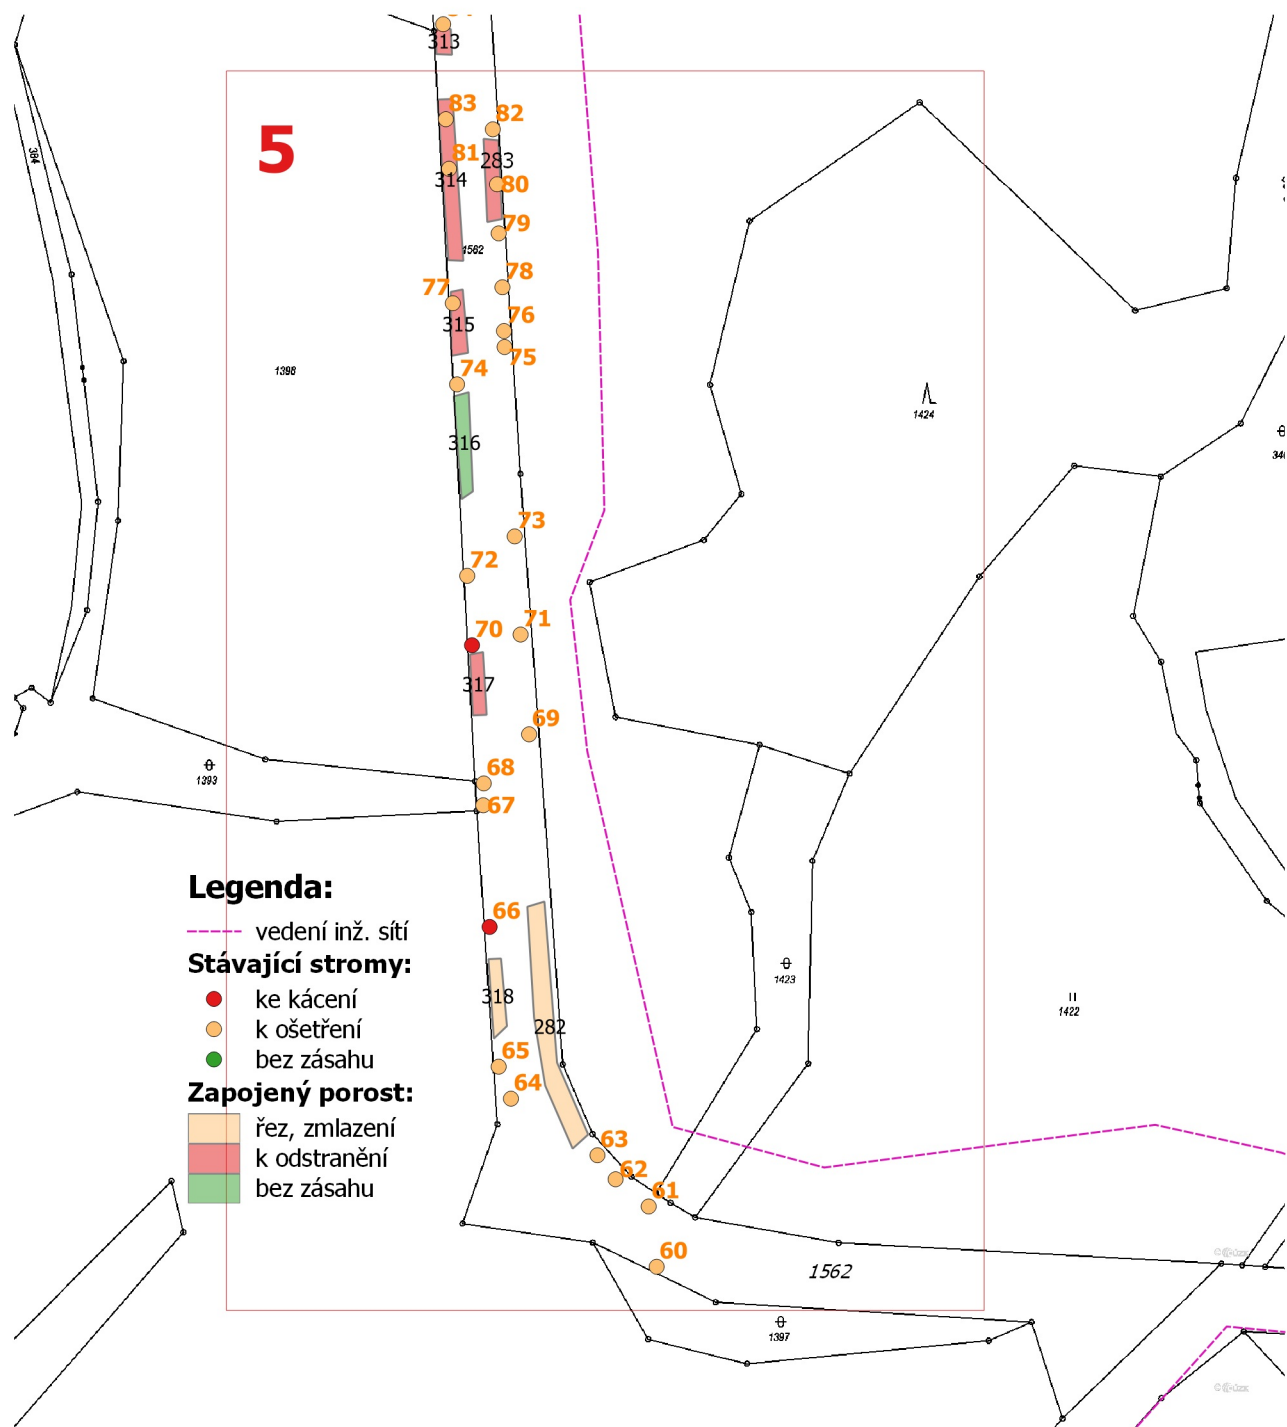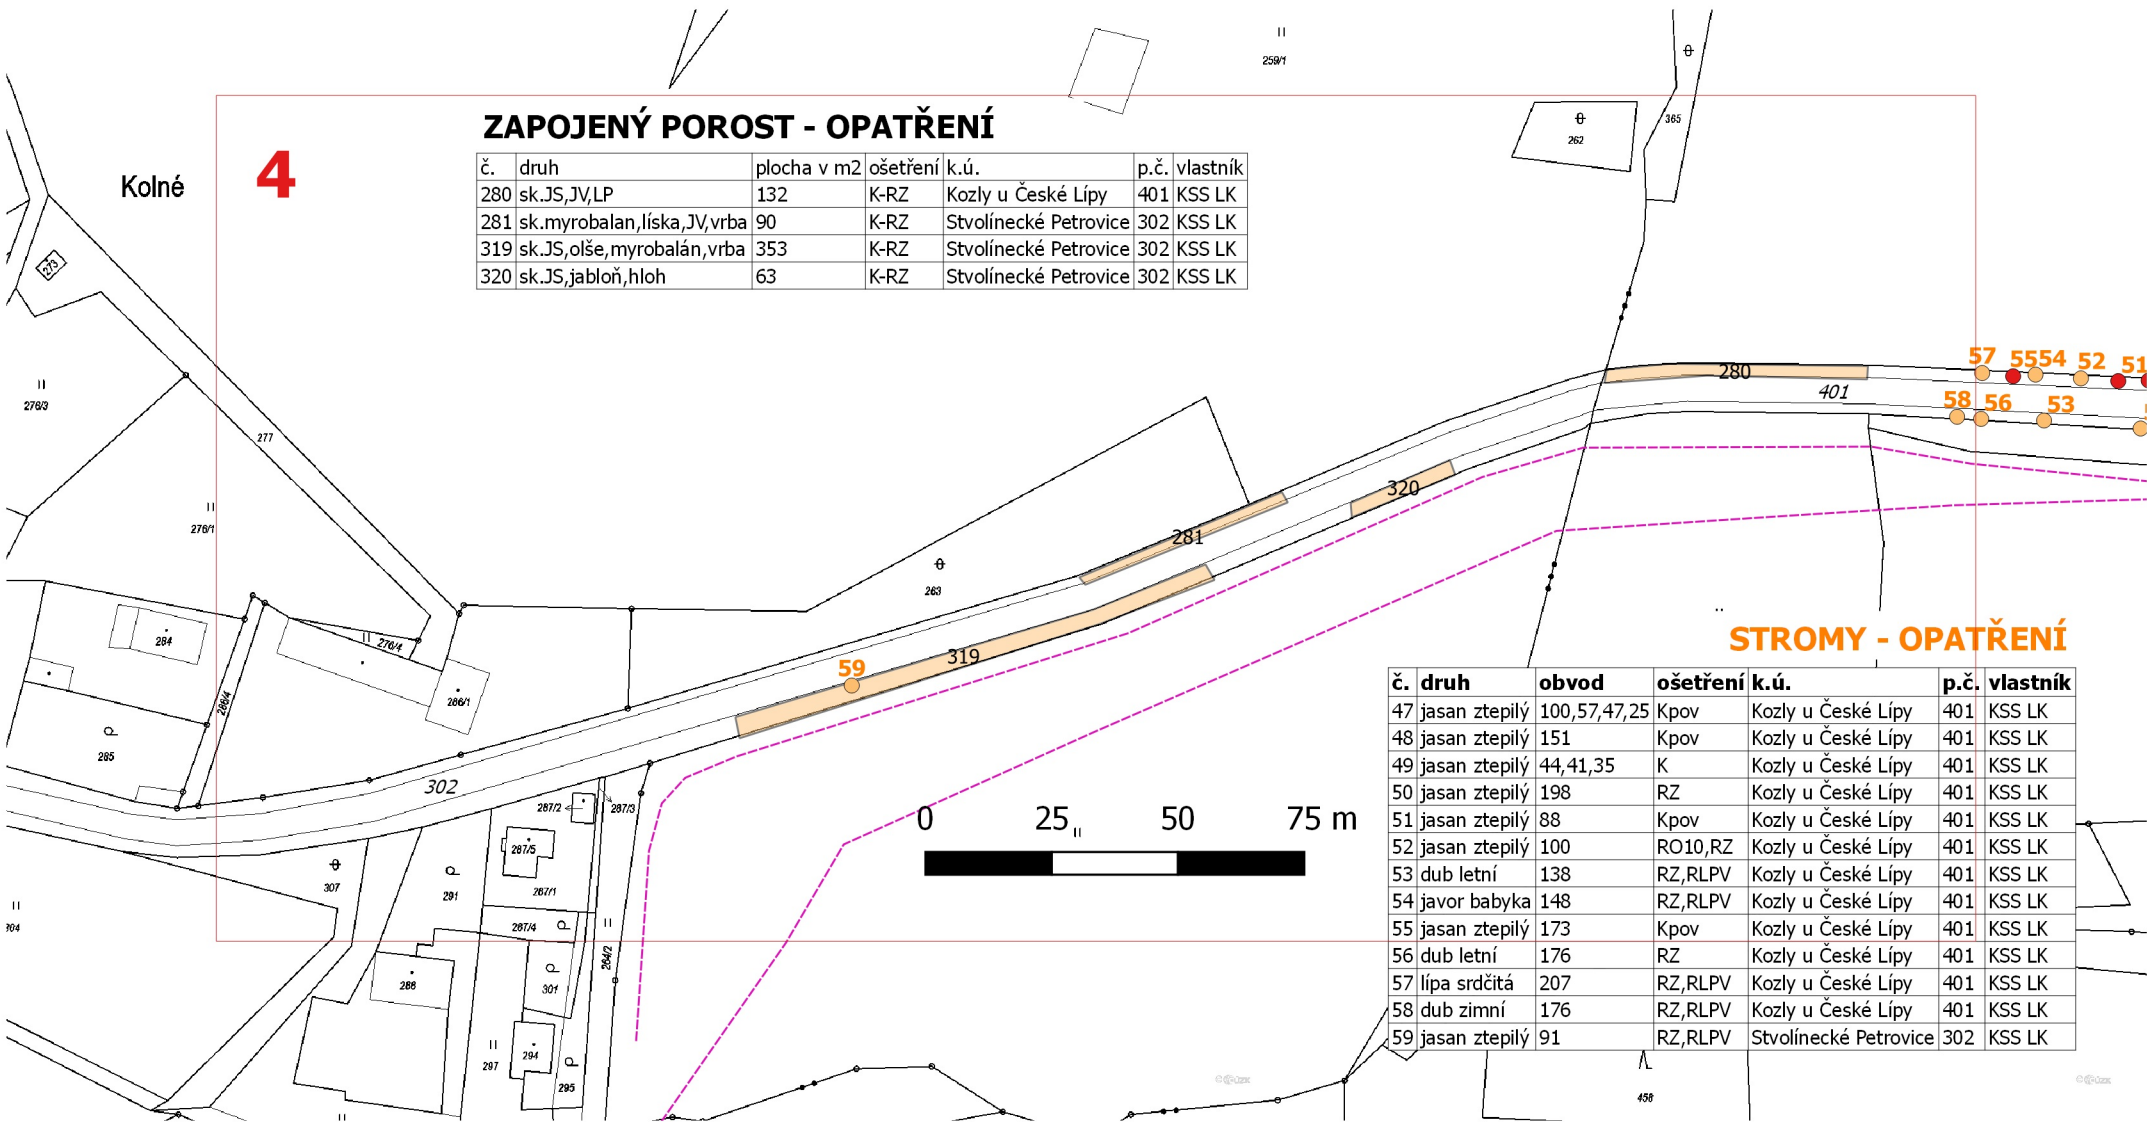

**STROMY - OPATŘENÍ**

č.	druh	obvod	ošetření	k.ú.	p.č.	vlastník
60	dub letní	223	RZ	Stvolínky	1562	KSS LK
61	lípa srdčitá	188	RZ,RLPV	Stvolínky	1562	KSS LK
62	dub letní	72	RZ,RLPV	Stvolínky	1562	KSS LK
63	jasan ztepilý	79	RZ,RLLR	Stvolínky	1562	KSS LK
64	dub letní	204	RZ,RLPV	Stvolínky	1562	KSS LK
65	dub letní	116	RZ,RLLR,RLPV	Stvolínky	1562	KSS LK
66	jasan ztepilý	79	K	Stvolínky	1562	KSS LK
67	dub letní	100	RZ,RLPV	Stvolínky	1562	KSS LK
68	jasan ztepilý	132,72	RZ,RLPV	Stvolínky	1562	KSS LK
69	dub letní	192	RZ,RLPV	Stvolínky	1562	KSS LK
70	jasan ztepilý	88,57	Kpov	Stvolínky	1562	KSS LK
71	jasan ztepilý	151	RZ,RLPV	Stvolínky	1562	KSS LK
72	jasan ztepilý	63,57,47	RB,RLPV	Stvolínky	1562	KSS LK
73	dub letní	355	RO20,RZ,RLPV	Stvolínky	1562	KSS LK
74	jasan ztepilý	163	RZ	Stvolínky	1562	KSS LK
75	javor babyka	88	RLPV,OV	Stvolínky	1562	KSS LK
76	jasan ztepilý	110	RLPV	Stvolínky	1562	KSS LK
77	ořešák královský	25	RV	Stvolínky	1562	KSS LK
78	javor babyka	151,122,100,94,47	RZ,RLLR,RLPV	Stvolínky	1562	KSS LK
79	javor babyka	110,88,63,31	RZ,RLPV	Stvolínky	1562	KSS LK
80	ořešák královský	100	O-RZ	Stvolínky	1562	KSS LK
81	ořešák královský	148	O-RZ	Stvolínky	1562	KSS LK
82	ořešák královský	88	O-RZ	Stvolínky	1562	KSS LK
83	ořešák královský	173	O-RZ	Stvolínky	1562	KSS LK
84	ořešák královský	144	O-RZ	Stvolínky	1562	KSS LK

RV, O-RV - řez výchovný, řez výchovný ovocných stromů  
RZ, O-RZ - zdravotní řez, řez zdravotní ovocných stromů  
RLSP - lokální redukce směrem k překážce  
RLLR - lokální redukce z důvodu stabilizace  
RLPV - úprava průjezdného profilu  
OV - odstranění výmladků  
RO - obvodová redukce s uvedením procenta zásahu  
RB - bezpečnostní řez  
K - kácení  
Kpov - kácení na povolení  
ON - odstranění náletů  
K-RZ - řez keřů, zmlazení

**REKONSTRUKCE VYBRANÝCH ALEJÍ  
NA NOVOBORSKU:  
KOMUNIKACE č. III/2634**

Stupeň dokumentace:  
**REALIZAČNÍ, VZ**

Obsah: OPATŘENÍ - KN

**Příloha: 2.5.1**

ARR - AGENTURA REGIONÁLNÍHO  
ROZVOJE, spol. s r.o.  
U Jezu 525/4, 460 01 Liberec  
www.arr-nisa.cz


Objednatel:  
Krajská správa silnic Libereckého  
kraje, příspěvková organizace

Datum:  
7/2022

Ing. Miliše Portlová, DiS.

AGENCIJA REGIONÁLNÍHO  
ROZVOJE



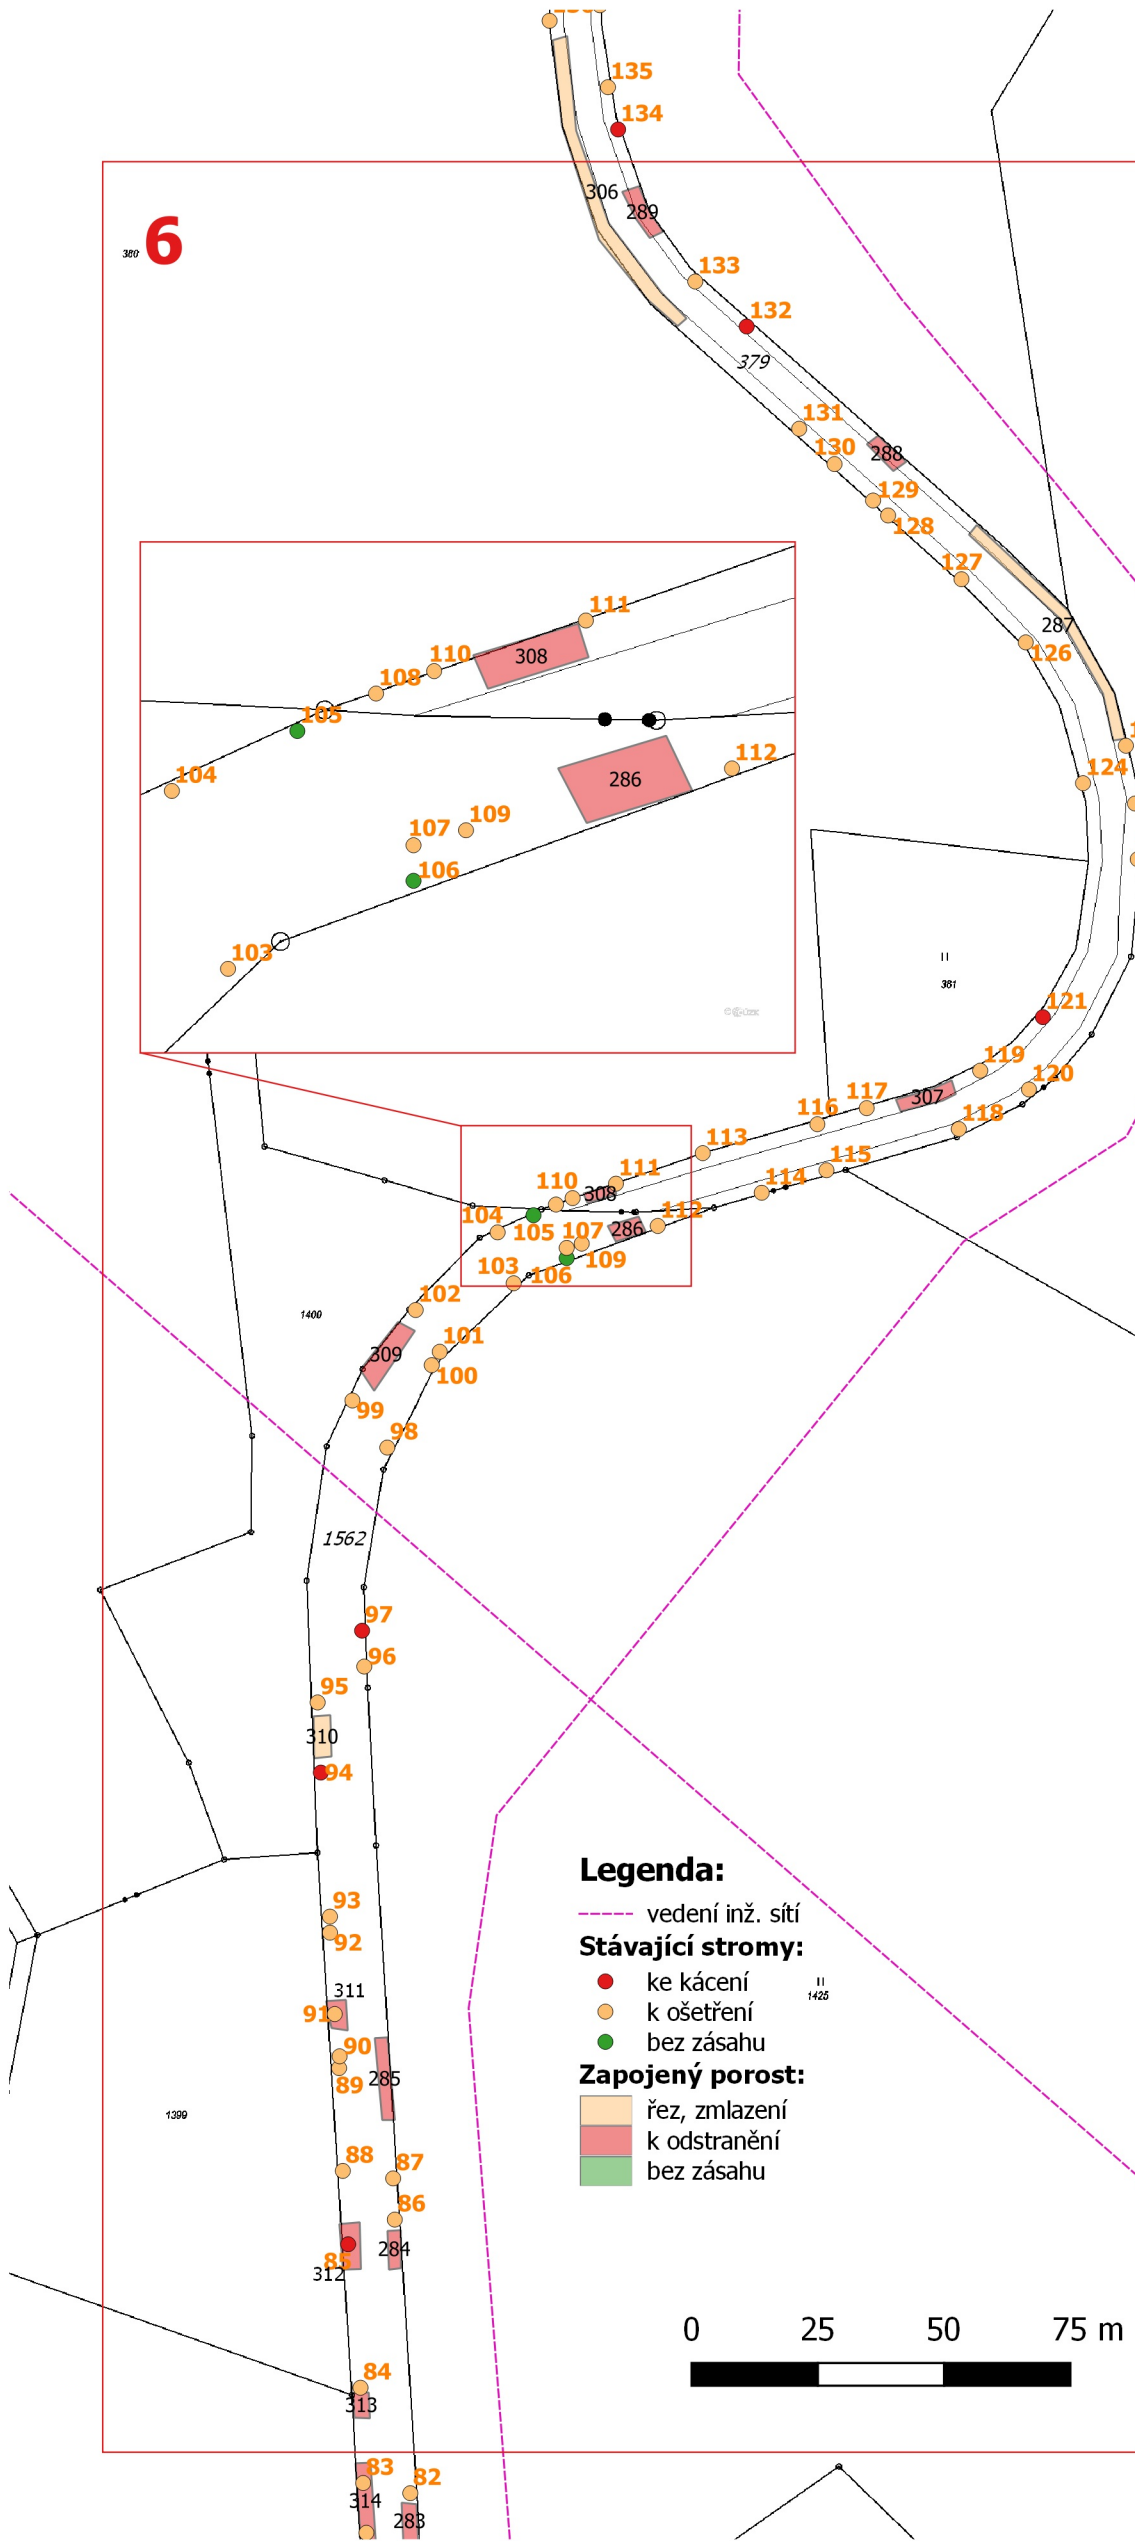

### STROMY - OPATŘENÍ

č.	druh	obvod	ošetření	k.ú.	p.č.	vlastník
80	ořešák královský	100	O-RZ	Stvolínky	1562	KSS LK
81	ořešák královský	148	O-RZ	Stvolínky	1562	KSS LK
82	ořešák královský	88	O-RZ	Stvolínky	1562	KSS LK
83	ořešák královský	173	O-RZ	Stvolínky	1562	KSS LK
84	ořešák královský	144	O-RZ	Stvolínky	1562	KSS LK
85	jeřáb	50,25,22	K	Stvolínky	1562	KSS LK
86	ořešák+jasan	63,47	RZ	Stvolínky	1562	KSS LK
87	hrušeň obecná	79	O-RZ	Stvolínky	1562	KSS LK
88	ořešák královský	97	O-RZ	Stvolínky	1562	KSS LK
89	ořešák královský	116	O-RZ	Stvolínky	1562	KSS LK
90	javor babyka	88	RLPV	Stvolínky	1562	KSS LK
91	ořešák královský	94	O-RZ	Stvolínky	1562	KSS LK
92	dub letní	157	RLPV	Stvolínky	1562	KSS LK
93	ořešák královský	138,91	O-RZ	Stvolínky	1562	KSS LK
94	hrušeň obecná	91	Kpov	Stvolínky	1562	KSS LK
95	ořešák královský	173,141,104	O-RZ	Stvolínky	1562	KSS LK
96	ořešák královský	129	O-RZ	Stvolínky	1562	KSS LK
97	jeřáb ptačí	47,38,31	K	Stvolínky	1562	KSS LK
98	ořešák královský	179	O-RZ	Stvolínky	1562	KSS LK
99	jasan ztepilý	31	RV	Stvolínky	1562	KSS LK
100	třešeň obecná	38,25,22	O-RZ	Stvolínky	1562	KSS LK
101	ořešák královský	100	O-RZ	Stvolínky	1562	KSS LK
102	ořešák královský	217	O-RZ	Stvolínky	1562	KSS LK
103	dub letní	13	RV	Stvolínky	1562	KSS LK
104	třešeň obecná	19	O-RV	Stvolínky	1562	KSS LK
105	jeřáb ptačí	31		Stvolínky	1562	KSS LK
106	třešeň obecná	69		Stvolínky	1562	KSS LK
107	dub letní	63	RZ,RLPV	Stvolínky	1562	KSS LK
108	třešeň obecná	122	O-RZ	Stvolíncké Petrovice	379	KSS LK
109	jabloň domácí	129	O-RZ	Stvolínky	1562	KSS LK
110	ořešák královský	179	O-RZ	Stvolíncké Petrovice	379	KSS LK
111	javor babyka	60	RZ,RLPV	Stvolíncké Petrovice	379	KSS LK
112	dub letní	19	RV	Stvolínky	1562	KSS LK
113	ořešák královský	154	O-RZ	Stvolíncké Petrovice	379	KSS LK
114	dub letní	192	RZ,RLPV	Stvolíncké Petrovice	379	KSS LK
115	ořešák královský	122	O-RZ	Stvolíncké Petrovice	379	KSS LK
116	ořešák královský	135	O-RZ	Stvolíncké Petrovice	379	KSS LK
117	třešeň obecná	31	RV	Stvolíncké Petrovice	379	KSS LK
118	ořešák královský	141	O-RZ	Stvolíncké Petrovice	379	KSS LK
119	ořešák královský	16	O-RV	Stvolíncké Petrovice	379	KSS LK
120	ořešák královský	210	O-RZ	Stvolíncké Petrovice	379	KSS LK
121	jasan ztepilý	63	K	Stvolíncké Petrovice	379	KSS LK
122	jasan ztepilý	66	RZ,RLPV	Stvolíncké Petrovice	379	KSS LK
123	dub letní	44	RZ,RLPV	Stvolíncké Petrovice	379	KSS LK
124	ořešák královský	113,75	O-RZ	Stvolíncké Petrovice	379	KSS LK
125	jabloň domácí	126	O-RZ	Stvolíncké Petrovice	379	KSS LK
126	třešeň obecná	97	O-RZ	Stvolíncké Petrovice	379	KSS LK
127	ořešák královský	122	O-RZ	Stvolíncké Petrovice	379	KSS LK
128	jasan ztepilý	88	RZ,RLPV	Stvolíncké Petrovice	379	KSS LK
129	jabloň domácí	47,38,31,28	O-RZ	Stvolíncké Petrovice	379	KSS LK
130	jabloň domácí	66,41,38,31,16	O-RZ	Stvolíncké Petrovice	379	KSS LK
131	jabloň domácí	113	O-RZ	Stvolíncké Petrovice	379	KSS LK
132	jeřáb ptačí	47	K	Stvolíncké Petrovice	379	KSS LK
133	ořešák královský	100	O-RZ	Stvolíncké Petrovice	379	KSS LK
134	jeřáb ptačí	57	K	Stvolíncké Petrovice	379	KSS LK
135	jabloň domácí	60	O-RZ	Stvolíncké Petrovice	379	KSS LK
136	třešeň obecná	75	O-RZ	Stvolíncké Petrovice	379	KSS LK
137	třešeň obecná	44	O-RZ	Stvolíncké Petrovice	379	KSS LK
138	třešeň obecná	75	K	Stvolíncké Petrovice	379	KSS LK
139	jabloň domácí	126,38	O-RZ	Stvolíncké Petrovice	379	KSS LK
140	jeřáb ptačí	53	K	Stvolíncké Petrovice	379	KSS LK


### ZAPOJENÝ POROST - OPATŘENÍ

č.	druh	plocha v m2	ošetření	k.ú.	p.č.	vlastník
283	sk.JV,JS,DB,hloh	47	ON	Stvolínky	1562	KSS LK
284	sk.JV,JS,jeřáb,ostružiník	18	ON	Stvolínky	1562	KSS LK
285	sk.JS,jeřáb,hloh	39	ON	Stvolínky	1562	KSS LK
286	sk.DB,JS	21	ON	Stvolínky	1562	KSS LK
287	sk.vrba	116	K-RZ	Stvolíncké Petrovice	379	KSS LK
288	sk.JS,jeřáb	21	ON	Stvolíncké Petrovice	379	KSS LK
289	sk.myrobalán	32	ON	Stvolíncké Petrovice	379	KSS LK
305	sk.růže,jabloň,JS,třešeň,vrba	129	ON	Stvolíncké Petrovice	379	KSS LK
306	sk.JS,JV,třešeň,jabloň,hloh	179	K-RZ	Stvolíncké Petrovice	379	KSS LK
307	sk.jeřáb,vrba,ostružiník	31	ON	Stvolíncké Petrovice	379	KSS LK
308	sk.ořešák,růže	12	ON	Stvolíncké Petrovice	379	KSS LK
309	sk.JS	55	ON	Stvolínky	1562	KSS LK
310	sk.vrba	27	K-RZ	Stvolínky	1562	KSS LK
311	sk.hloh,JV,svída	18	ON	Stvolínky	1562	KSS LK
312	sk.JS,JV,svída,růže	34	ON	Stvolínky	1562	KSS LK
313	sk.svída,JV,JS	15	ON	Stvolínky	1562	KSS LK
314	sk.JS,JV	94	ON	Stvolínky	1562	KSS LK

RV, O-RV - řez výchovný, řez výchovný ovocných stromů  
RZ, O-RZ - zdravotní řez, řez zdravotní ovocných stromů  
RLSP - lokální redukce směrem k překážce  
RLLR - lokální redukce z důvodu stabilizace  
RLPV - úprava průjezdného profilu  
OV - odstranění výmladků  
RO - obvodová redukce s uvedením procenta zásahu  
RB - bezpečnostní řez  
K - kácení  
Kpov - kácení na povolení  
ON - odstranění náletů  
K-RZ - řez keřů, zmlazení

<b>REKONSTRUKCE VYBRANÝCH ALEJÍ NA NOVOBORSKU: KOMUNIKACE č. III/2634</b>		ARR - AGENTURA REGIONÁLNÍHO ROZVOJE, spol. s r.o. U Jezu 525/4, 460 01 Liberec www.arr-nisa.cz	
Stupeň dokumentace: REALIZAČNÍ, VZ		Objednatel: Krajská správa silnic Libereckého kraje, příspěvková organizace	
Obsah: OPATŘENÍ - KN		Datum: 7/2022	Autor: Ing. Miluše Portlová, DiS.
Příloha: 2.5.1	Měřítko: 1 : 1 500		



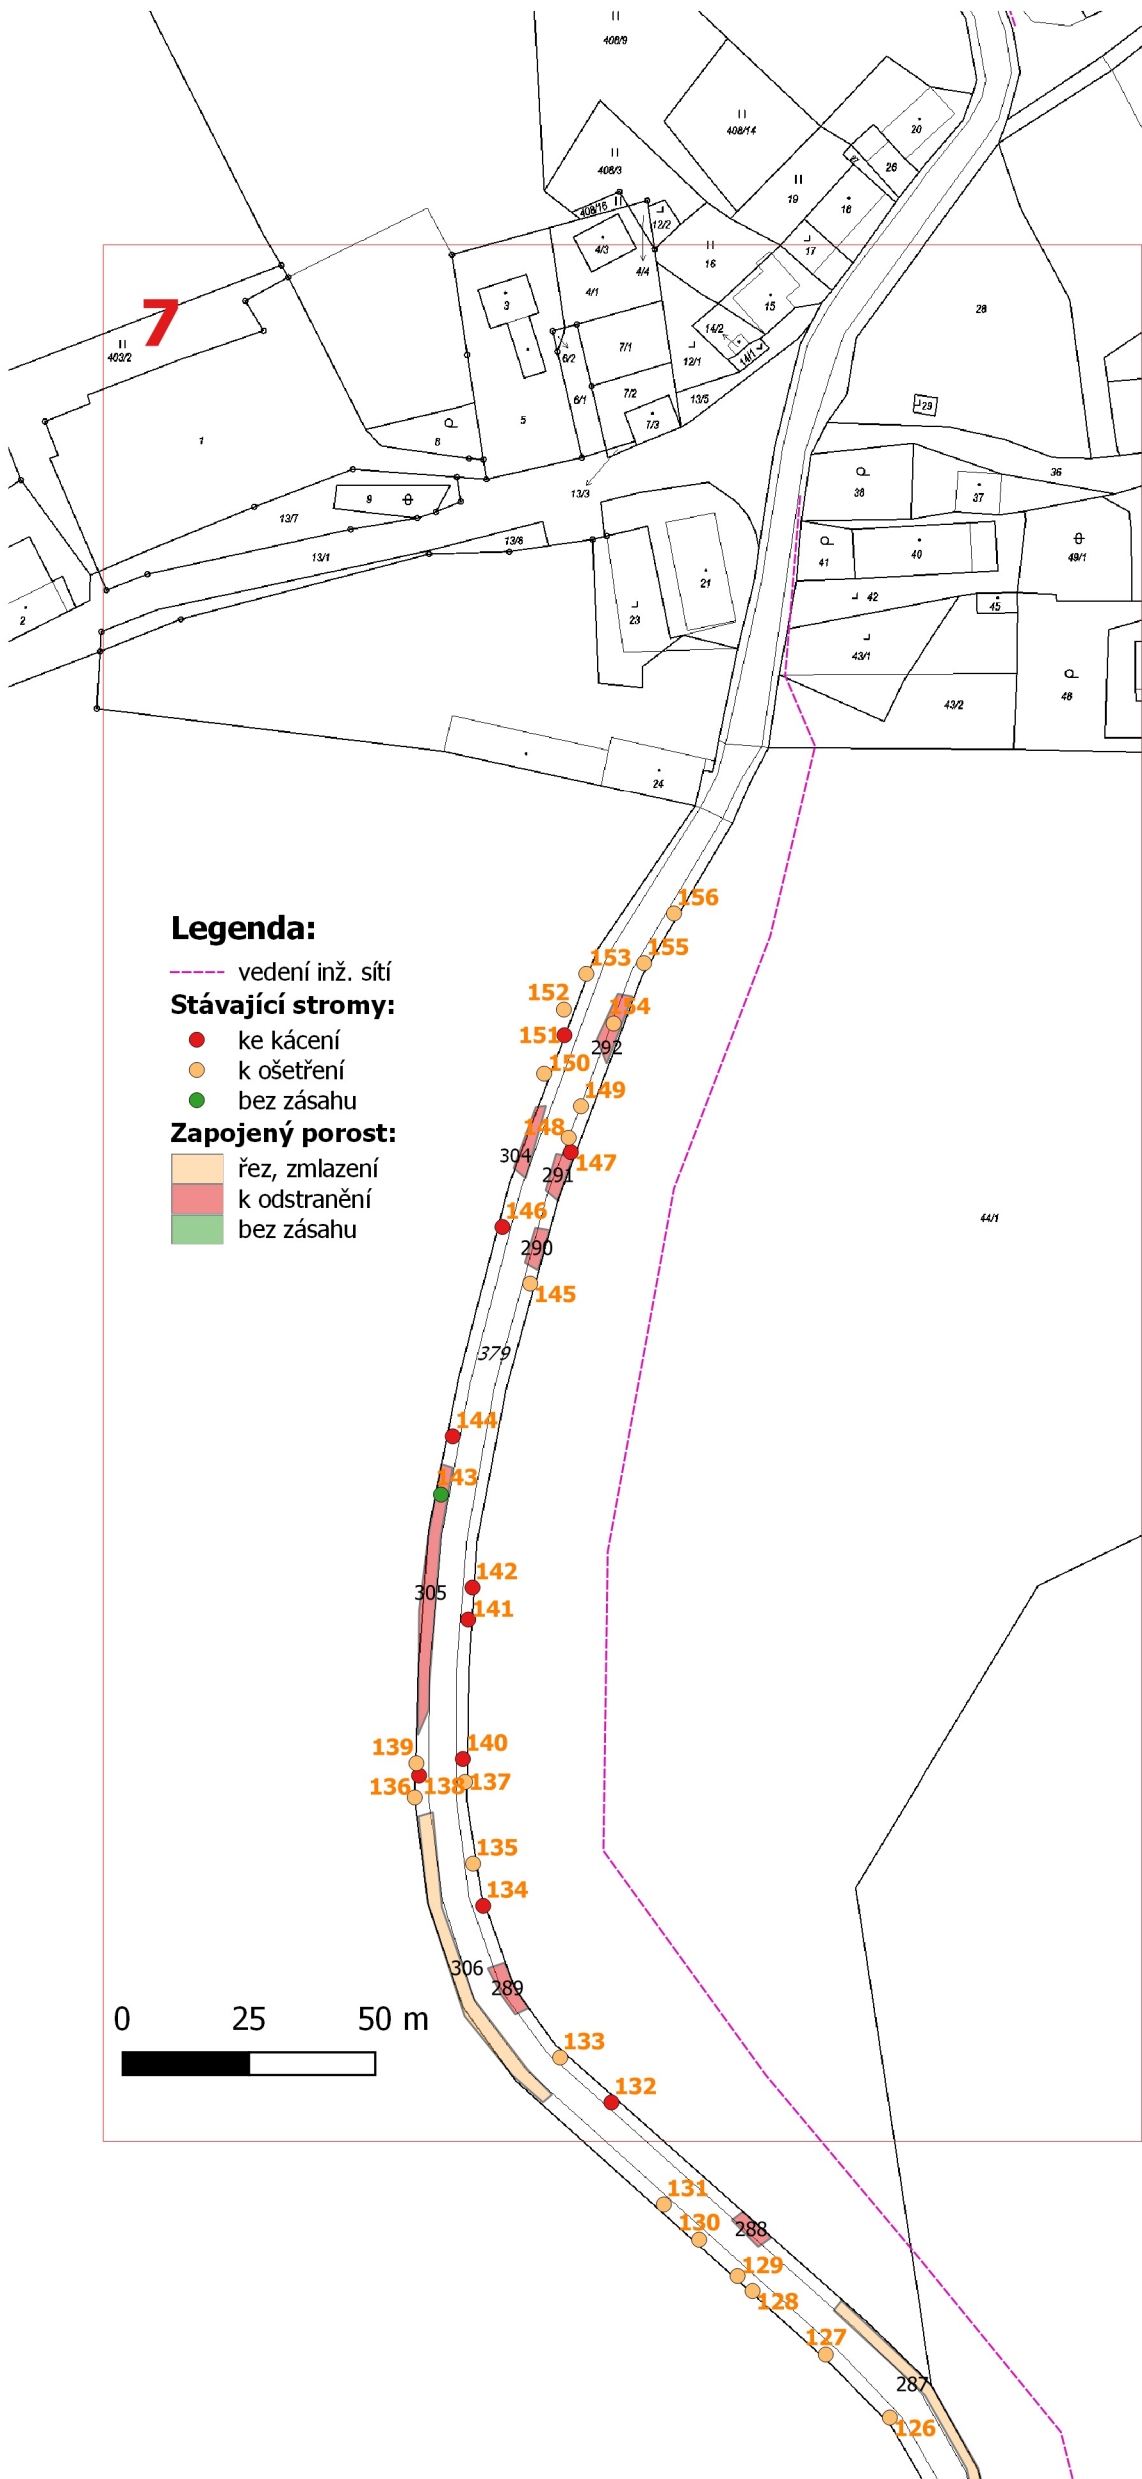


Taneč						
č.	druh	obvod	ošetření	k.ú.	p.č.	vlastník
123	dub letní	44	RZ, RLPV	Stvolínecké Petrovice	379	KSS LK
124	orešák královský	113,75	O-RZ	Stvolínecké Petrovice	379	KSS LK
125	jabloň domácí	126	O-RZ	Stvolínecké Petrovice	379	KSS LK
126	třešeň obecná	97	O-RZ	Stvolínecké Petrovice	379	KSS LK
127	orešák královský	122	O-RZ	Stvolínecké Petrovice	379	KSS LK
128	jasan ztepilý	88	RZ, RLPV	Stvolínecké Petrovice	379	KSS LK
129	jabloň domácí	47,38,31,28	O-RZ	Stvolínecké Petrovice	379	KSS LK
130	jabloň domácí	66,41,38,31,16	O-RZ	Stvolínecké Petrovice	379	KSS LK
131	jabloň domácí	113	O-RZ	Stvolínecké Petrovice	379	KSS LK
132	jeřáb ptačí	47	K	Stvolínecké Petrovice	379	KSS LK
133	orešák královský	100	O-RZ	Stvolínecké Petrovice	379	KSS LK
134	jeřáb ptačí	57	K	Stvolínecké Petrovice	379	KSS LK
135	jabloň domácí	60	O-RZ	Stvolínecké Petrovice	379	KSS LK
136	třešeň obecná	75	O-RZ	Stvolínecké Petrovice	379	KSS LK
137	třešeň obecná	44	O-RZ	Stvolínecké Petrovice	379	KSS LK
138	třešeň obecná	75	K	Stvolínecké Petrovice	379	KSS LK
139	jabloň domácí	126,38	O-RZ	Stvolínecké Petrovice	379	KSS LK
140	jeřáb ptačí	53	K	Stvolínecké Petrovice	379	KSS LK
141	jeřáb ptačí	60	K	Stvolínecké Petrovice	379	KSS LK
142	jeřáb ptačí	63	K	Stvolínecké Petrovice	379	KSS LK
143	třešeň obecná	72		Stvolínecké Petrovice	379	KSS LK
144	třešeň obecná	129	Kpov	Stvolínecké Petrovice	379	KSS LK
145	třešeň obecná	100	O-RZ	Stvolínecké Petrovice	379	KSS LK
146	jeřáb ptačí	38	K	Stvolínecké Petrovice	379	KSS LK
147	třešeň obecná	63	K	Stvolínecké Petrovice	379	KSS LK
148	třešeň obecná	75	O-RZ	Stvolínecké Petrovice	379	KSS LK
149	třešeň obecná	104	O-RZ	Stvolínecké Petrovice	379	KSS LK
150	lípa velkolistá	22	RV	Stvolínecké Petrovice	380	Zelená farma, s.r.o.
151	třešeň obecná	91,69	Kpov	Stvolínecké Petrovice	379	KSS LK
152	lípa velkolistá	22	RV	Stvolínecké Petrovice	380	Zelená farma, s.r.o.
153	třešeň obecná	50	O-RZ	Stvolínecké Petrovice	379	KSS LK
154	lípa velkolistá	19	RV	Stvolínecké Petrovice	379	KSS LK
155	lípa velkolistá	19	RV	Stvolínecké Petrovice	379	KSS LK
156	lípa velkolistá	13	RV	Stvolínecké Petrovice	379	KSS LK

ZAPOJENÝ POROST - OPATŘENÍ						
č.	druh	plocha v m2	ošetření	k.ú.	p.č.	vlastník
287	sk.vrba	116	K-RZ	Stvolínecké Petrovice	379	KSS LK
288	sk.JS,jeřáb	21	ON	Stvolínecké Petrovice	379	KSS LK
289	sk.myrobalán	32	ON	Stvolínecké Petrovice	379	KSS LK
290	sk.třešeň,hloh,vrba	22	ON	Stvolínecké Petrovice	379	KSS LK
291	sk.jeřab,hloh	25	ON	Stvolínecké Petrovice	379	KSS LK
292	sk.JS,třešeň,růže	38	ON	Stvolínecké Petrovice	379	KSS LK
304	sk.jeřab,JS,třešeň	32	ON	Stvolínecké Petrovice	379	KSS LK
305	sk.růže,jabloň,JS,třešeň,vrba	129	ON	Stvolínecké Petrovice	379	KSS LK
306	sk.JS,JV,třešeň,jabloň,hloh	179	K-RZ	Stvolínecké Petrovice	379	KSS LK

RV, O-RV - řez výchovný, řez výchovný ovocných stromů  
RZ, O-RZ - zdravotní řez, řez zdravotní ovocných stromů  
RLSP - lokální redukce směrem k překážce  
RLLR - lokální redukce z důvodu stabilizace  
RLPV - úprava průjezdného profilu  
OV - odstranění výmladků  
RO - obvodová redukce s uvedením procenta zásahu  
RB - bezpečnostní řez  
K - kácení  
Kpov - kácení na povolení  
ON - odstranění náletů  
K-RZ - řez keřů, zmlazení

REKONSTRUKCE VYBRANÝCH ALEJÍ NA NOVOBORSKU: KOMUNIKACE č. III/2634		ARR - AGENTURA REGIONÁLNÍHO ROZVOJE, spol. s r.o. U Jezu 525/4, 460 01 Liberec www.arr-nisa.cz			
Stupeň dokumentace: REALIZAČNÍ, VZ		Objednatel: Krajská správa silnic Libereckého kraje, příspěvková organizace			
Obsah: OPATŘENÍ - KN		Datum: 7/2022		Autor: Ing. Miluše Portlová, DiS.	
Příloha: 2.5.1	Měřítko: 1 : 1 500				

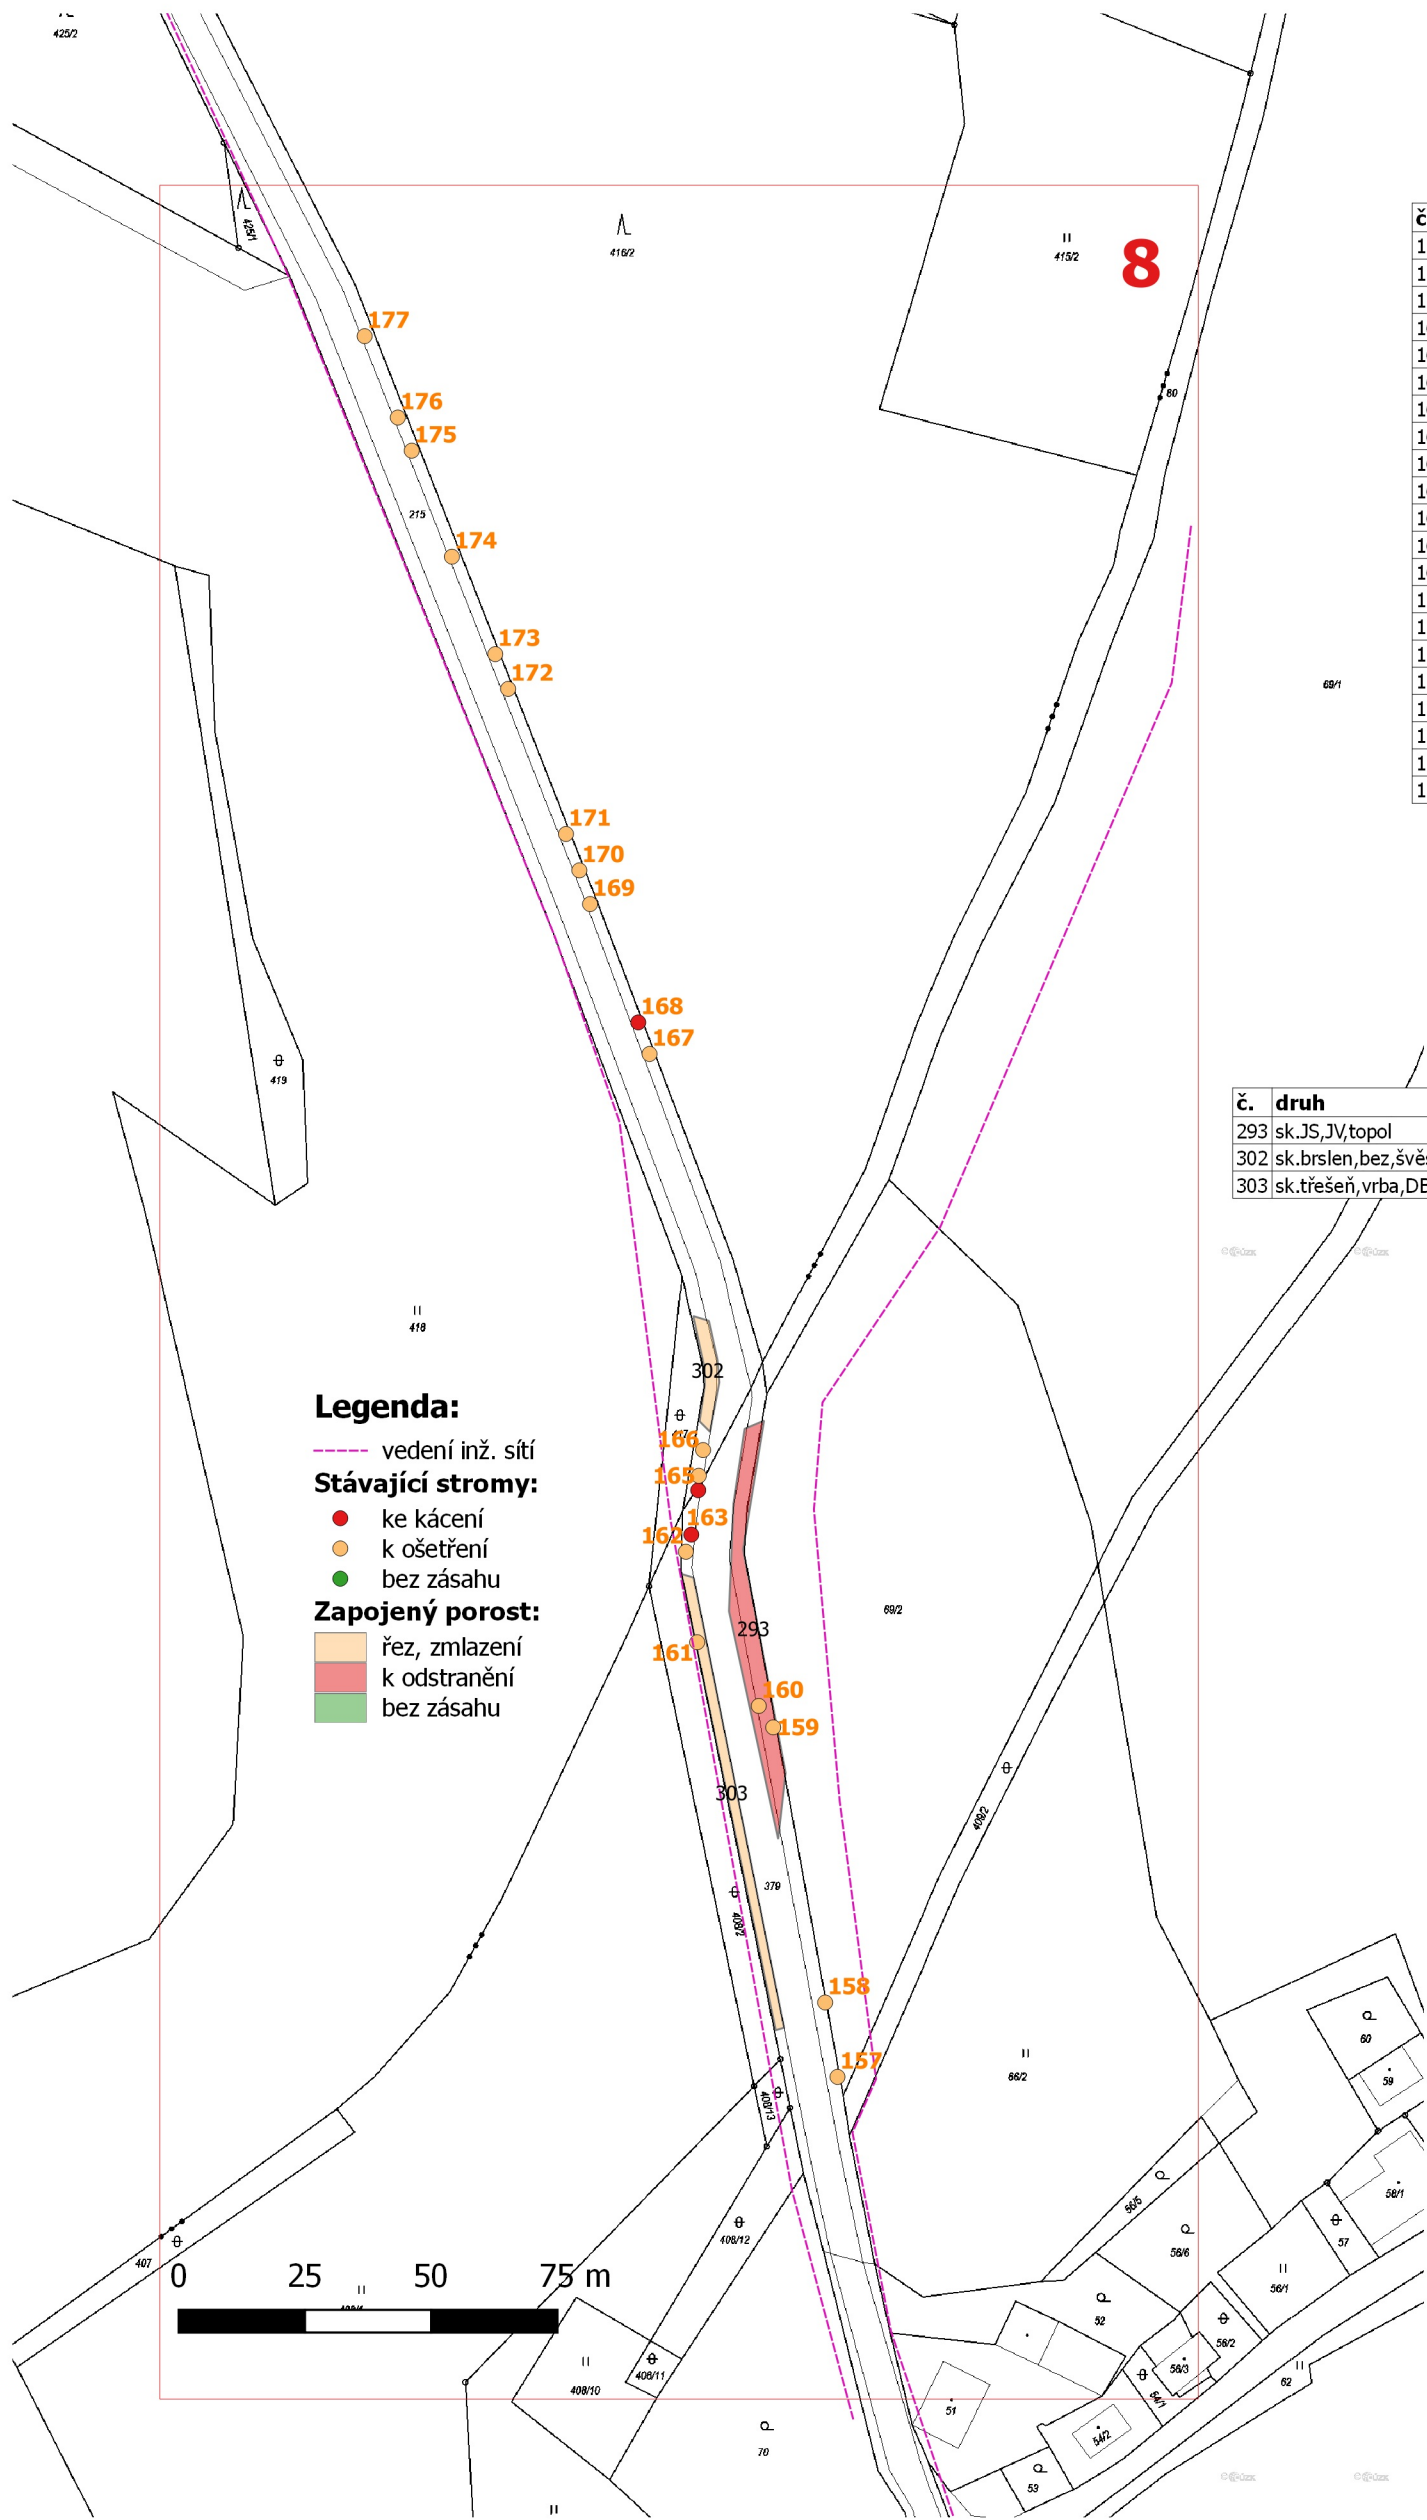

Legenda:

- vedení inž. sítí
- Stávající stromy:**
- ke kácení
  - k ošetření
  - bez zásahu
- Zapojený porost:**
- řez, zmlazení
  - k odstranění
  - bez zásahu


STROMY - OPATŘENÍ

č.	druh	obvod	ošetření	k.ú.	p.č.	vlastník
157	jabloň domácí	148	RB	Stvolíncké Petrovice	379	KSS LK
158	jabloň domácí	151	RB	Stvolíncké Petrovice	379	KSS LK
159	třešeň obecná	53	O-RZ	Stvolíncké Petrovice	379	KSS LK
160	jabloň domácí	166	RB	Stvolíncké Petrovice	379	KSS LK
161	jasan ztepilý	100	RZ,RLPV	Stvolíncké Petrovice	379	KSS LK
162	dub letní	122,94	RZ,RLPV	Stvolíncké Petrovice	379	KSS LK
163	bříza bělokorá	57	K	Stvolíncké Petrovice	379	KSS LK
164	dub letní	157	Kpov	Stvolíncké Petrovice	379	KSS LK
165	dub letní	129	RZ,RLPV	Valteřice u Žandova	215	KSS LK
166	dub letní	126	RZ,RLPV	Valteřice u Žandova	215	KSS LK
167	dub letní	182	RZ,RLSP	Valteřice u Žandova	215	KSS LK
168	topol osika	122	Kpov	Valteřice u Žandova	215	KSS LK
169	dub zimní	157	RZ,RLPV	Valteřice u Žandova	215	KSS LK
170	dub letní	160	RB,RLPV	Valteřice u Žandova	215	KSS LK
171	dub letní	192	RB,RLPV	Valteřice u Žandova	215	KSS LK
172	dub zimní	163	RB,RLPV	Valteřice u Žandova	215	KSS LK
173	dub zimní	154	RB,RLPV	Valteřice u Žandova	215	KSS LK
174	dub zimní	157	RB,RLPV	Valteřice u Žandova	215	KSS LK
175	habr obecný	173	RZ,RLPV,OV	Valteřice u Žandova	215	KSS LK
176	dub zimní	160	RB,RLPV	Valteřice u Žandova	215	KSS LK
177	bříza bělokorá	166	RB	Valteřice u Žandova	215	KSS LK

ZAPOJENÝ POROST - OPATŘENÍ

č.	druh	obvod	plocha v m2	ošetření	k.ú.	p.č.	vlastník
293	sk.JS,JV,topol		302	ON	Stvolíncké Petrovice	379	KSS LK
302	sk.brslen,bez,švěstka		59	K-RZ	Valteřice u Žandova	215	KSS LK
303	sk.třešeň,vrba,DB,JS		177	K-RZ	Stvolíncké Petrovice	379	KSS LK

RV, O-RV - řez výchovný, řez výchovný ovocných stromů  
RZ, O-RZ - zdravotní řez, řez zdravotní ovocných stromů  
RLSP - lokální redukce směrem k překážce  
RLLR - lokální redukce z důvodu stabilizace  
RLPV - úprava průřezného profilu  
OV - odstranění výmladků  
RO - obvodová redukce s uvedením procenta zásahu  
RB - bezpečnostní řez  
K - kácení  
Kpov - kácení na povolení  
ON - odstranění náletů  
K-RZ - řez keřů, zmlazení

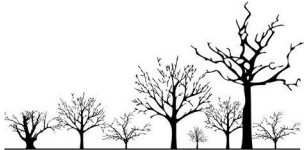

<b>REKONSTRUKCE VYBRANÝCH ALEJÍ NA NOVOBORSKU: KOMUNIKACE č. III/2634</b>		ARR - AGENTURA REGIONÁLNÍHO ROZVOJE, spol. s r.o. U Jezu 525/4, 460 01 Liberec www.arr-nisa.cz	
Stupeň dokumentace: REALIZAČNÍ, VZ		Objednatel: Krajská správa silnic Libereckého kraje, příspěvková organizace	
Obsah: OPATŘENÍ - KN		Datum: 7/2022	Autor: Ing. Miluše Portlová, DiS.
<b>Příloha: 2.5.1</b>	Měřítko: 1 : 1 500		



## STROMY - OPATŘENÍ

č.	druh	obvod	ošetření	k.ú.	p.č.	vlastník
178	topol kanadský	286	RO20,RZ	Valteřice u Žandova	215	KSS LK
179	topol kanadský	251	RO10,RZ	Valteřice u Žandova	215	KSS LK
180	topol kanadský	242	RO20,RZ,RLPV	Valteřice u Žandova	215	KSS LK
181	topol kanadský	239	RO10,RZ	Valteřice u Žandova	215	KSS LK
182	topol kanadský	305	RO10,RZ	Valteřice u Žandova	215	KSS LK
183	topol osika	176	Kpov	Valteřice u Žandova	215	KSS LK
184	topol kanadský	295	RO10,RZ	Valteřice u Žandova	215	KSS LK
185	topol kanadský	239	RZ	Valteřice u Žandova	215	KSS LK
186	topol kanadský	198	RZ	Valteřice u Žandova	215	KSS LK
187	topol kanadský	223	RO20,RZ	Valteřice u Žandova	215	KSS LK
188	topol kanadský	236	RO10,RZ	Valteřice u Žandova	215	KSS LK
189	vrba jíva	201	RZ,RLSP,RLPV	Valteřice u Žandova	215	KSS LK
190	olše lepkavá	100,6	RZ,RLSP,RLPV	Valteřice u Žandova	215	KSS LK
191	dub letní	116	RZ,RLSP,RLPV	Valteřice u Žandova	215	KSS LK
192	dub letní	283	RZ,RLPV	Valteřice u Žandova	215	KSS LK
193	jabloň domácí	107	Kpov	Valteřice u Žandova	215	KSS LK
194	jabloň domácí	79	O-RZ	Valteřice u Žandova	215	KSS LK
195	jabloň domácí	132	Kpov	Valteřice u Žandova	215	KSS LK
196	olše lepkavá	75,63,57,47,45	RZ,RLSP,RLPV	Valteřice u Žandova	215	KSS LK
197	topol kanadský	301	RZ,RLSP,RLPV	Valteřice u Žandova	215	KSS LK
198	topol kanadský	292	RO10,RZ,RLSP	Valteřice u Žandova	215	KSS LK
199	topol kanadský	273	RO20,RZ	Valteřice u Žandova	215	KSS LK
200	topol kanadský	305	RO20,RZ	Valteřice u Žandova	215	KSS LK
201	topol kanadský	214	RO10,RZ	Valteřice u Žandova	215	KSS LK
202	třešeň obecná	94	RZ,RLSP,RLPV	Valteřice u Žandova	215	KSS LK
203	topol kanadský	220	RO10,RZ,RLPV	Valteřice u Žandova	215	KSS LK
204	topol kanadský	204	RZ,RLPV	Valteřice u Žandova	215	KSS LK
205	topol kanadský	207	RZ,OV	Valteřice u Žandova	215	KSS LK
206	topol kanadský	229	RZ,RLSP	Valteřice u Žandova	215	KSS LK
207	topol kanadský	292	RZ	Valteřice u Žandova	215	KSS LK
208	topol kanadský	311	RO10,RZ,RLPV	Valteřice u Žandova	215	KSS LK
209	topol kanadský	283	RO20,RZ	Valteřice u Žandova	215	KSS LK
210	topol kanadský	232	RZ	Valteřice u Žandova	215	KSS LK
211	topol kanadský	210	RZ	Valteřice u Žandova	215	KSS LK
212	topol kanadský	305	RO20,RZ	Valteřice u Žandova	215	KSS LK
213	topol kanadský	236	RO10,RZ	Valteřice u Žandova	215	KSS LK
214	topol kanadský	276	RO20,RZ	Valteřice u Žandova	215	KSS LK

## ZAPOJENÝ POROST - OPATŘENÍ

č.	druh	plocha v m2	ošetření	k.ú.	p.č.	vlastník
294	sk.vrba	100	K-RZ	Valteřice u Žandova	215	KSS LK
295	sk.myrobalán	103	ON	Valteřice u Žandova	215	KSS LK
296	sk.myrobalan,DB,JS,jabloň	167	K-RZ	Valteřice u Žandova	215	KSS LK
299	sk,jabloň,třešeň,vrba	79	K-RZ	Valteřice u Žandova	215	KSS LK
300	sk.třešeň,růže,hlov,myrobalan	71	K-RZ	Valteřice u Žandova	215	KSS LK
301	sk.myroblan,olše,třešeň,hloh	84	K-RZ	Valteřice u Žandova	215	KSS LK

RV, O-RV - řez výchovný, řez výchovný ovocných stromů  
RZ, O-RZ - zdravotní řez, řez zdravotní ovocných stromů  
RLSP - lokální redukce směrem k překážce  
RLLR - lokální redukce z důvodu stabilizace  
RLPV - úprava průjezdného profilu  
OV - odstranění výmladků  
RO - obvodová redukce s uvedením procenta zásahu  
RB - bezpečnostní řez  
K - kácení  
Kpov - kácení na povolení  
ON - odstranění náletů  
K-RZ - řez keřů, zmlazení

## Legenda:

vedení inž. sítí

## Stávající stromy:

- ke kácení
- k ošetření
- bez zásahu

## Zapojený porost:

- řez, zmlazení
- k odstranění
- bez zásahu

0 25 50 75 m

REKONSTRUKCE VYBRANÝCH ALEJÍ  
NA NOVOBORSKU:  
KOMUNIKACE č. III/2634

ARR - AGENTURA REGIONÁLNÍHO  
ROZVOJE, spol. s r.o.  
U Jezu 525/4, 460 01 Liberec  
www.arr-nisa.cz



Stupeň dokumentace:  
REALIZAČNÍ, VZ

Objednatel:  
Krajská správa silnic Libereckého  
kraje, příspěvková organizace

Obsah: OPATŘENÍ - KN

Příloha: 2.5.1

Měřítko: 1 : 1 500


Datum:  
7/2022

Autor:  
Ing. Miluše Portlová, DiS.



STROMY - OPATŘENÍ

č.	druh	obvod	ošetření	k.ú.	p.č.	vlastník
207	topol kanadský	292	RZ	Valteřice u Žandova	215	KSS LK
208	topol kanadský	311	RO10,RZ,RLPV	Valteřice u Žandova	215	KSS LK
209	topol kanadský	283	RO20,RZ	Valteřice u Žandova	215	KSS LK
210	topol kanadský	232	RZ	Valteřice u Žandova	215	KSS LK
211	topol kanadský	210	RZ	Valteřice u Žandova	215	KSS LK
212	topol kanadský	305	RO20,RZ	Valteřice u Žandova	215	KSS LK
213	topol kanadský	236	RO10,RZ	Valteřice u Žandova	215	KSS LK
214	topol kanadský	276	RO20,RZ	Valteřice u Žandova	215	KSS LK
215	topol kanadský	257	RO10,RZ	Valteřice u Žandova	215	KSS LK
216	topol kanadský	264	RO20,RZ	Valteřice u Žandova	215	KSS LK
217	topol kanadský	214	RO10,RZ	Valteřice u Žandova	215	KSS LK
218	topol kanadský	210	RB	Valteřice u Žandova	215	KSS LK
219	topol kanadský	279	RO20,RZ	Valteřice u Žandova	215	KSS LK
220	topol kanadský	270	RB	Valteřice u Žandova	215	KSS LK
221	topol kanadský	286	RO10,RZ	Valteřice u Žandova	215	KSS LK
222	topol kanadský	251	RO10,RZ	Valteřice u Žandova	215	KSS LK
223	topol kanadský	198	Kpov	Valteřice u Žandova	215	KSS LK
224	topol kanadský	251	Kpov	Valteřice u Žandova	215	KSS LK
225	topol kanadský	185	Kpov	Valteřice u Žandova	215	KSS LK
226	topol kanadský	226	Kpov	Valteřice u Žandova	215	KSS LK
227	topol kanadský	261	Kpov	Valteřice u Žandova	215	KSS LK
228	topol kanadský	207	RO10,RZ	Valteřice u Žandova	215	KSS LK
229	dub letní	132	RZ,RLSP,RLPV	Valteřice u Žandova	215	KSS LK
230	topol kanadský	261	RO10,RZ	Valteřice u Žandova	215	KSS LK
231	topol kanadský	254	RZ	Valteřice u Žandova	215	KSS LK
232	topol kanadský	242	RZ	Valteřice u Žandova	215	KSS LK
233	topol kanadský	245	RB	Valteřice u Žandova	215	KSS LK
234	dub letní	107	RLPV	Valteřice u Žandova	215	KSS LK
235	topol kanadský	239	RO10,RZ	Valteřice u Žandova	215	KSS LK
236	topol kanadský	289	RO20,RZ,RLSP	Valteřice u Žandova	215	KSS LK
237	topol kanadský	270	RZ	Valteřice u Žandova	215	KSS LK
238	topol kanadský	276	RO20,RZ	Valteřice u Žandova	215	KSS LK
239	topol kanadský	254	RZ,RLPV	Valteřice u Žandova	215	KSS LK
240	topol kanadský	276	RO20,RZ	Valteřice u Žandova	215	KSS LK
241	topol kanadský	345	RO20,RZ	Valteřice u Žandova	215	KSS LK
242	topol kanadský	283	RO20,RZ	Valteřice u Žandova	215	KSS LK
243	topol kanadský	320	Kpov	Valteřice u Žandova	215	KSS LK
244	topol kanadský	251	RO10,RZ	Valteřice u Žandova	215	KSS LK
245	topol kanadský	229	RO10,RZ	Valteřice u Žandova	215	KSS LK
246	topol kanadský	257	RO20,RZ	Valteřice u Žandova	215	KSS LK
247	topol kanadský	223	RZ	Valteřice u Žandova	215	KSS LK
248	topol kanadský	245	RZ	Valteřice u Žandova	215	KSS LK
249	topol kanadský	276	RO10,RZ	Valteřice u Žandova	215	KSS LK
250	topol kanadský	301	RO20,RZ	Valteřice u Žandova	215	KSS LK
251	topol kanadský	267	RB	Valteřice u Žandova	215	KSS LK
252	topol kanadský	217	RO20,RZ	Valteřice u Žandova	215	KSS LK
253	topol kanadský	339	RO10,RZ	Valteřice u Žandova	215	KSS LK
254	topol kanadský	292	RO10,RZ	Valteřice u Žandova	215	KSS LK
255	topol kanadský	286	RO10,RZ	Valteřice u Žandova	215	KSS LK
256	topol kanadský	248	RO10,RZ	Valteřice u Žandova	215	KSS LK
257	topol kanadský	283	RO10,RZ	Valteřice u Žandova	215	KSS LK
258	topol kanadský	295	RB	Valteřice u Žandova	215	KSS LK
259	olše lepkavá	188	RLSP,RLPV	Valteřice u Žandova	215	KSS LK
260	topol kanadský	301	RB	Valteřice u Žandova	215	KSS LK
261	topol kanadský	251	RO10,RZ	Valteřice u Žandova	215	KSS LK
262	topol kanadský	257	RB	Valteřice u Žandova	215	KSS LK
263	topol kanadský	254	RO10,RZ	Valteřice u Žandova	215	KSS LK
264	topol kanadský	292	RO20,RZ,RLSP	Valteřice u Žandova	215	KSS LK
265	olše lepkavá	138,132	RLSP,RLPV	Valteřice u Žandova	215	KSS LK
266	topol kanadský	207	RZ	Valteřice u Žandova	215	KSS LK
267	topol kanadský	198	RZ	Valteřice u Žandova	215	KSS LK
268	vrba bílá	242	RO10,RZ	Valteřice u Žandova	215	KSS LK
269	topol kanadský	279	RO10,RZ	Valteřice u Žandova	215	KSS LK
270	topol kanadský	286	RO10,RZ	Valteřice u Žandova	215	KSS LK
271	topol kanadský	289	RZ	Valteřice u Žandova	215	KSS LK
272	topol kanadský	283	RB	Valteřice u Žandova	215	KSS LK
273	topol kanadský	330	RO10,RZ	Valteřice u Žandova	215	KSS LK
274	topol kanadský	264	RO10,RZ	Valteřice u Žandova	215	KSS LK
275	topol kanadský	257	RZ	Valteřice u Žandova	215	KSS LK
276	topol kanadský	261	RZ	Valteřice u Žandova	215	KSS LK

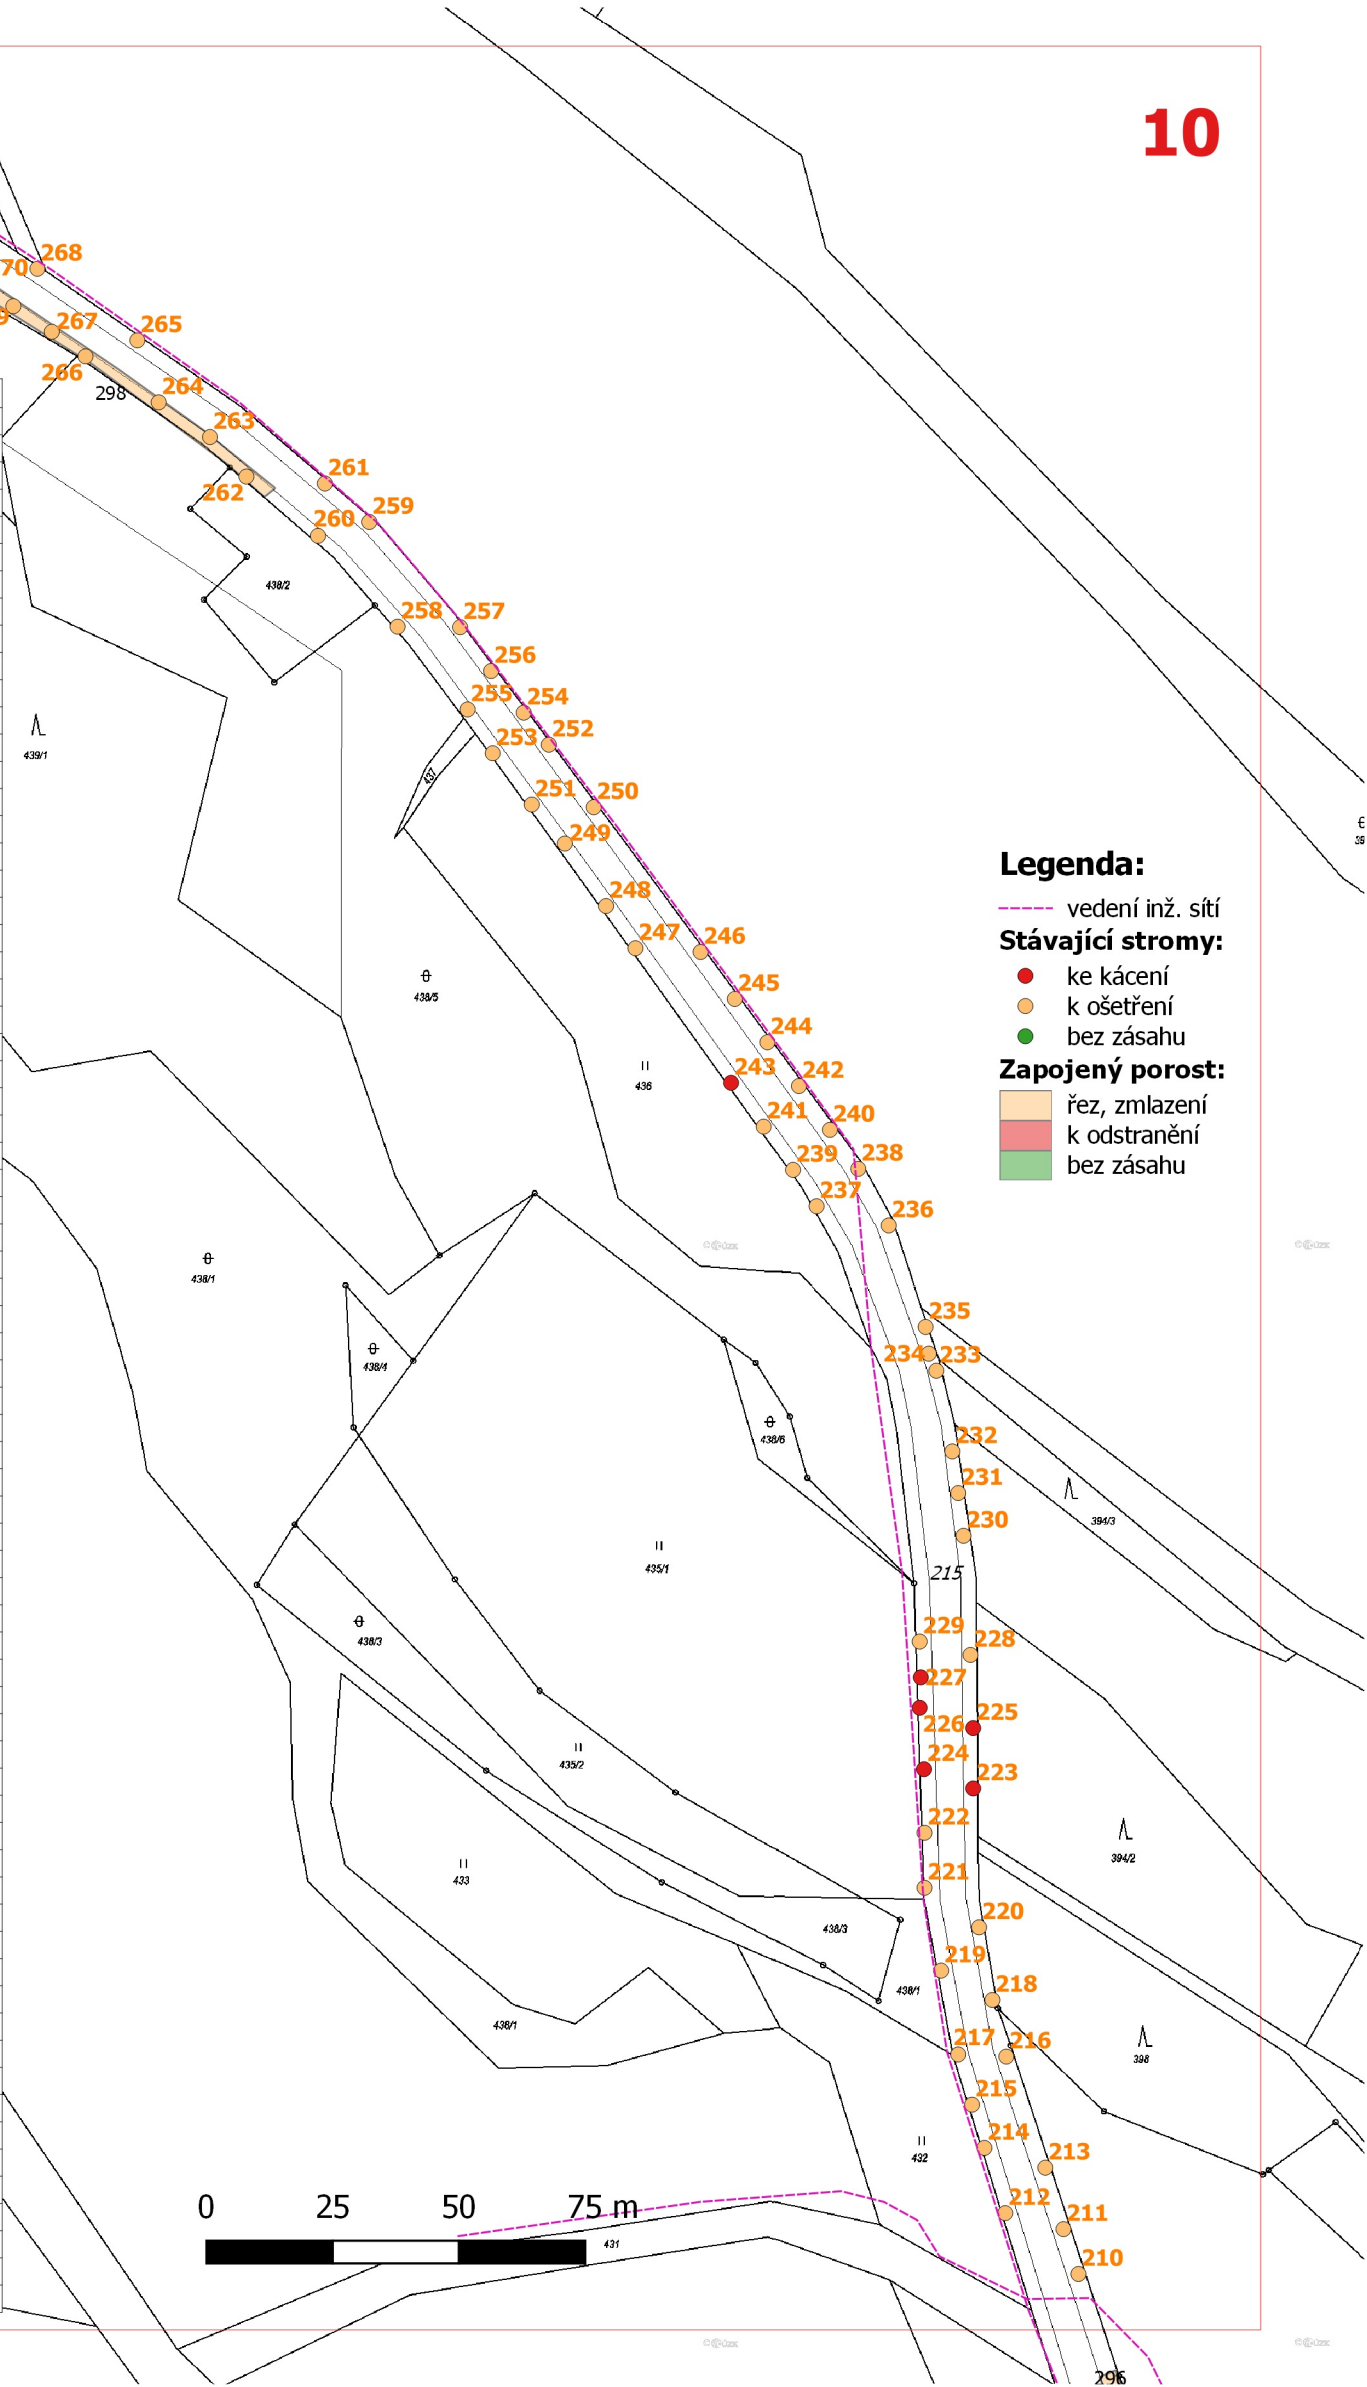

ZAPOJENÝ POROST - OPATŘENÍ

č.	druh	plocha v m2	ošetření	k.ú.	p.č.	vlastník
296	sk.myrobalan,DB,JS,jabloň	167	K-RZ	Valteřice u Žandova	215	KSS LK
297	sk.třešeň,olše,líška	86	K-RZ	Valteřice u Žandova	215	KSS LK
298	sk.líška,bez,třešeň,JS	267	K-RZ	Valteřice u Žandova	215	KSS LK
299	sk,jabloň,třešeň,vrba	79	K-RZ	Valteřice u Žandova	215	KSS LK

RV, O-RV - řez výchovný, řez výchovný ovocných stromů  
RZ, O-RZ - zdravotní řez, řez zdravotní ovocných stromů  
RLSP - lokální redukce směrem k překážce  
RLLR - lokální redukce z důvodu stabilizace  
RLPV - úprava průjezdného profilu  
OV - odstranění výmladků  
RO - obvodová redukce s uvedením procenta zásahu  
RB - bezpečnostní řez  
K - kácení  
Kpov - kácení na povolení  
ON - odstranění náletů  
K-RZ - řez keřů, zmlazení

<b>REKONSTRUKCE VYBRANÝCH ALEJÍ NA NOVOBORSKU: KOMUNIKACE č. III/2634</b>		ARR - AGENTURA REGIONÁLNÍHO ROZVOJE, spol. s r.o. U Jezu 525/4, 460 01 Liberec www.arr-nisa.cz	
Stupeň dokumentace: REALIZAČNÍ, VZ		Objednatel: Krajská správa silnic Libereckého kraje, příspěvková organizace	
Obsah: OPATŘENÍ - KN		Datum: 7/2022	Autor: Ing. Miluše Portlová, DiS.
Příloha: 2.5.1	Měřítko: 1 : 1 500		