




DETAIL Č. 1 -  
NAPOJENÍ STŘEŠNÍCH VTOKŮ

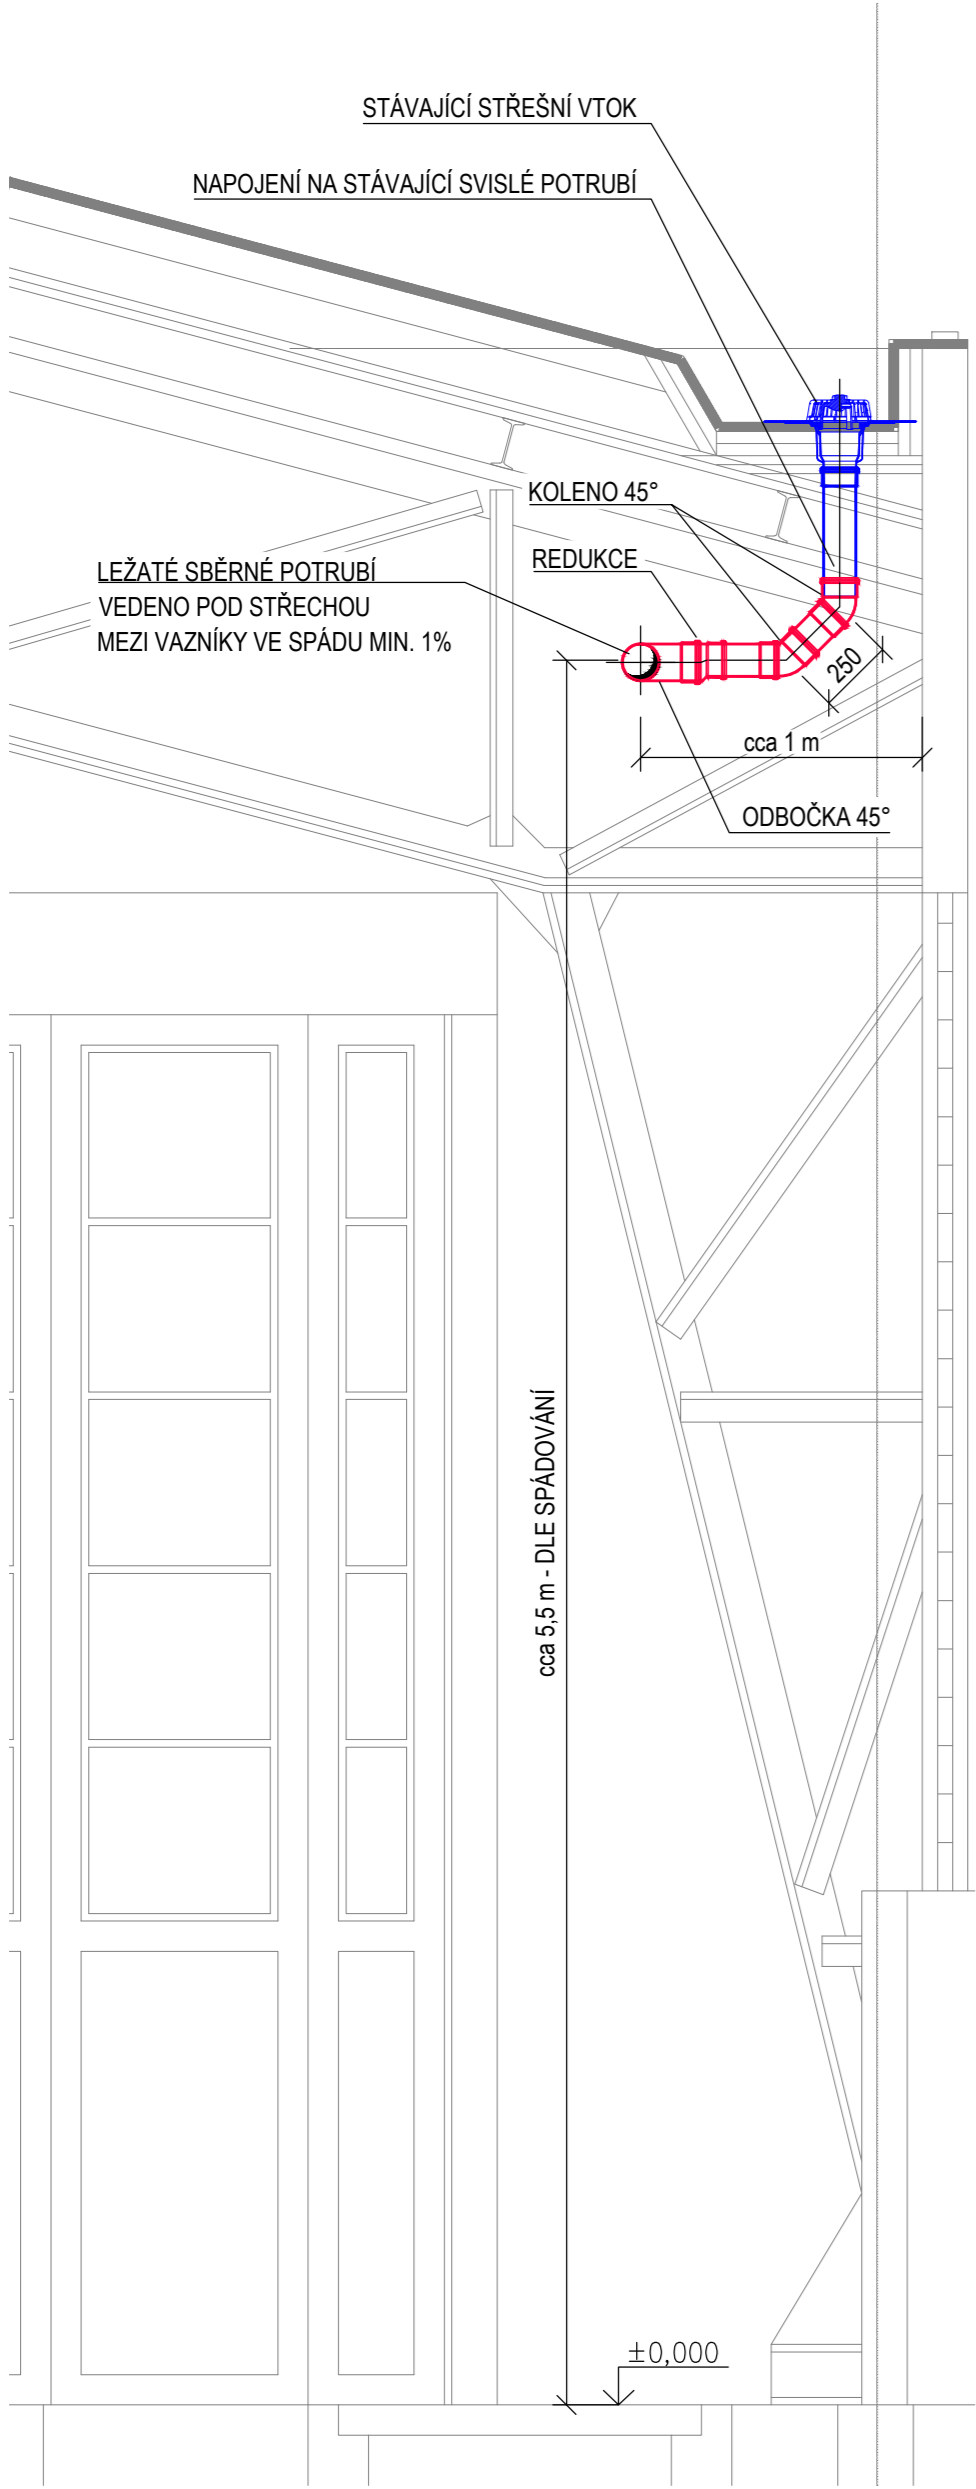




DETAIL Č. 2 -  
INSTALACE UMYVADLA DO MÍSTNOSTI Č. II.19

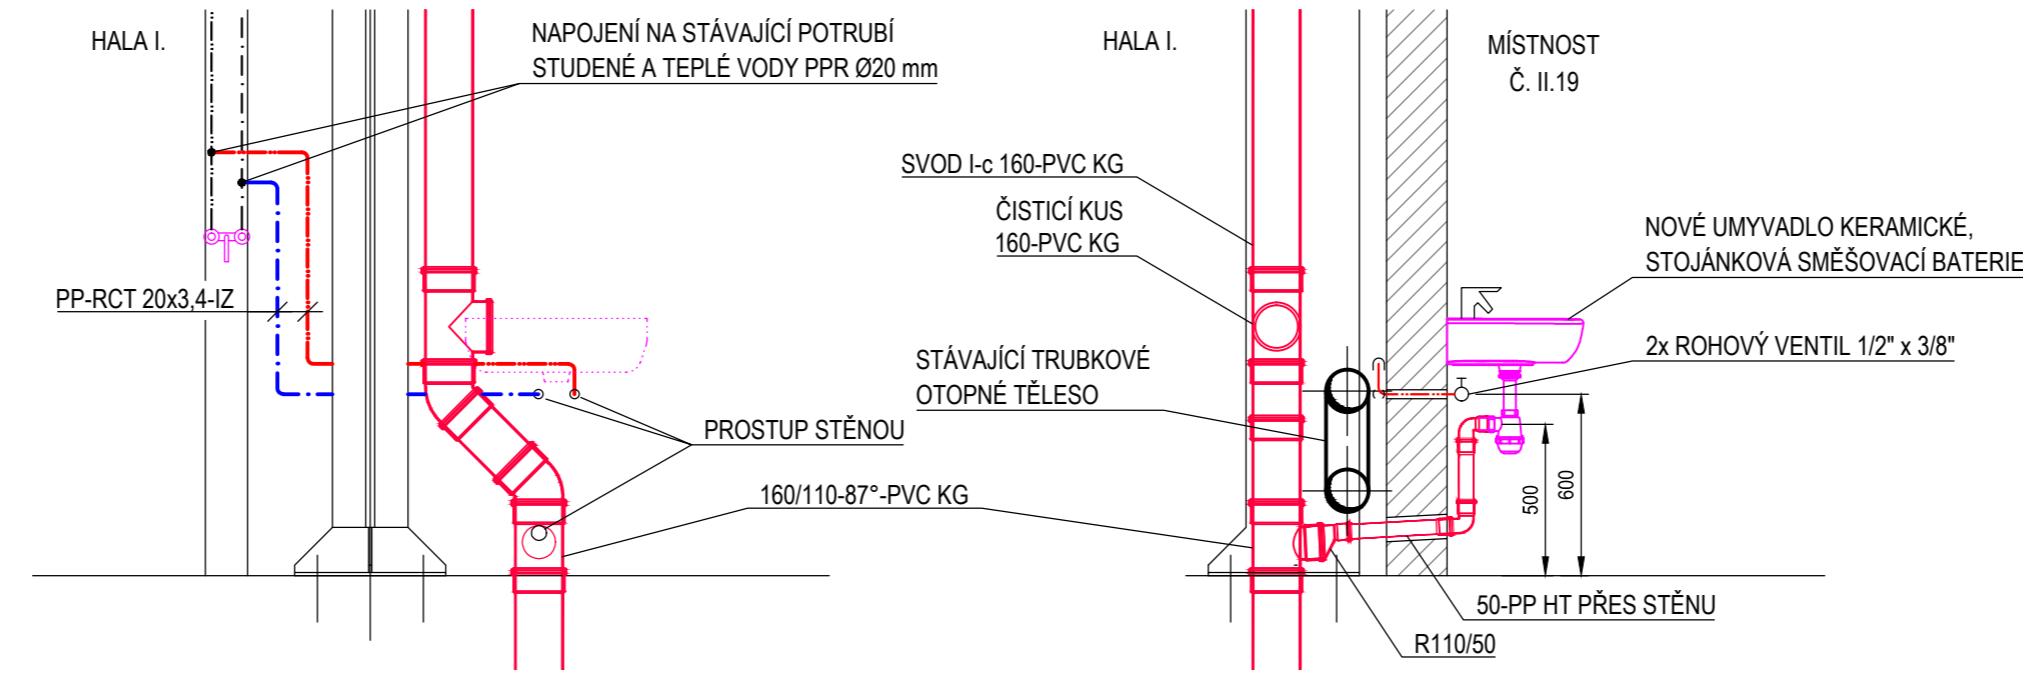

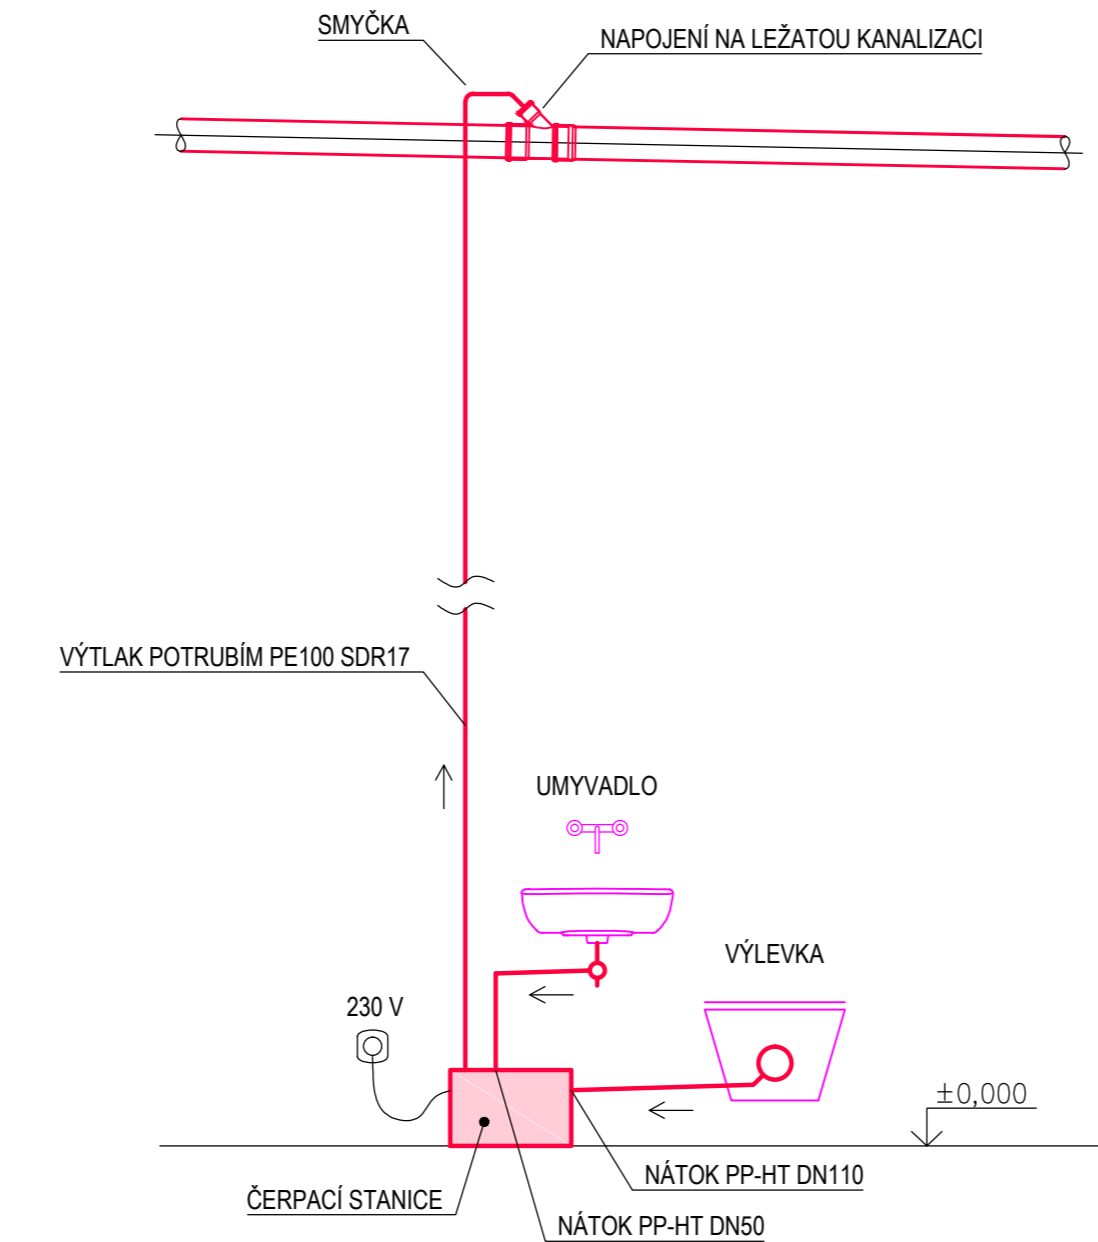DETAIL Č. 3 -  
VZOROVÉ NAPOJENÍ ČERPAČÍCH STANIC



Změna						
	Popis změny		Datum	Vypracoval	Schválil	HIP
TENTO MATERIÁL JE DUŠEVNÍM VLASTNICTVÍM PROJEKT 2010, S.R.O., RUSKÁ 43, OSTRAVA-VÍTKOVICE, IČO 48391531, A PODLÉHÁ OBCHODNÍMU TAJEMSTVÍ. VLASTNÍK SI VYHRAŽUJE S TÍMTO TAJEMSTVÍM NAKLÁDAT A JEHO VYUŽITÍ PODLÉHÁ PÍSEMNÉMU SVOLENÍ A STANOVENÍ PODMÍNEK TAKOVÉHO UŽITÍ.						
Vypracoval:	Ing. Jakub Votoupal	Č. zakázky:	54 092	1:25	<div>PROJEKT 2010</div> <div>Ruská 43, 70300 Ostrava</div> <div>Tel.: 596 693 720</div> <div>E-mail: projekt2010@projekt2010.cz</div> <div>www.projekt2010.cz</div> <div>  </div> <div>ISO 9001   ISO 14001   OHSAS 18001</div> <div>REGISTERED QUALITY SYSTEM   REGISTERED EMS   REGISTERED OHSAS</div>	
Schválil:	Ing. Martin Vavřica	Stupeň:	DPS			
HIP:	Ing. Jakub Votoupal	F A4:	4			
Datum:	04/2025	Kótováno v:	m			
Stavebník: Dopravní podnik Ostrava a.s.				<div>Seznam příloh: PRO-12153-D.1.2.2</div> <div>Č. výkresu: PRO-12153-D.1.2.2-04</div> <div>Rev.</div>		
Stavba: PD - Areál Trolejbusy Ostrava - Vnitřní dešťová a splašková kanalizace hal I - IV						
Část: D.1.2.2 Zdravotně technické instalace						
Název: <div>DETAILY</div>						