




ULOŽENÍ POTRUBÍ V PODLAZE

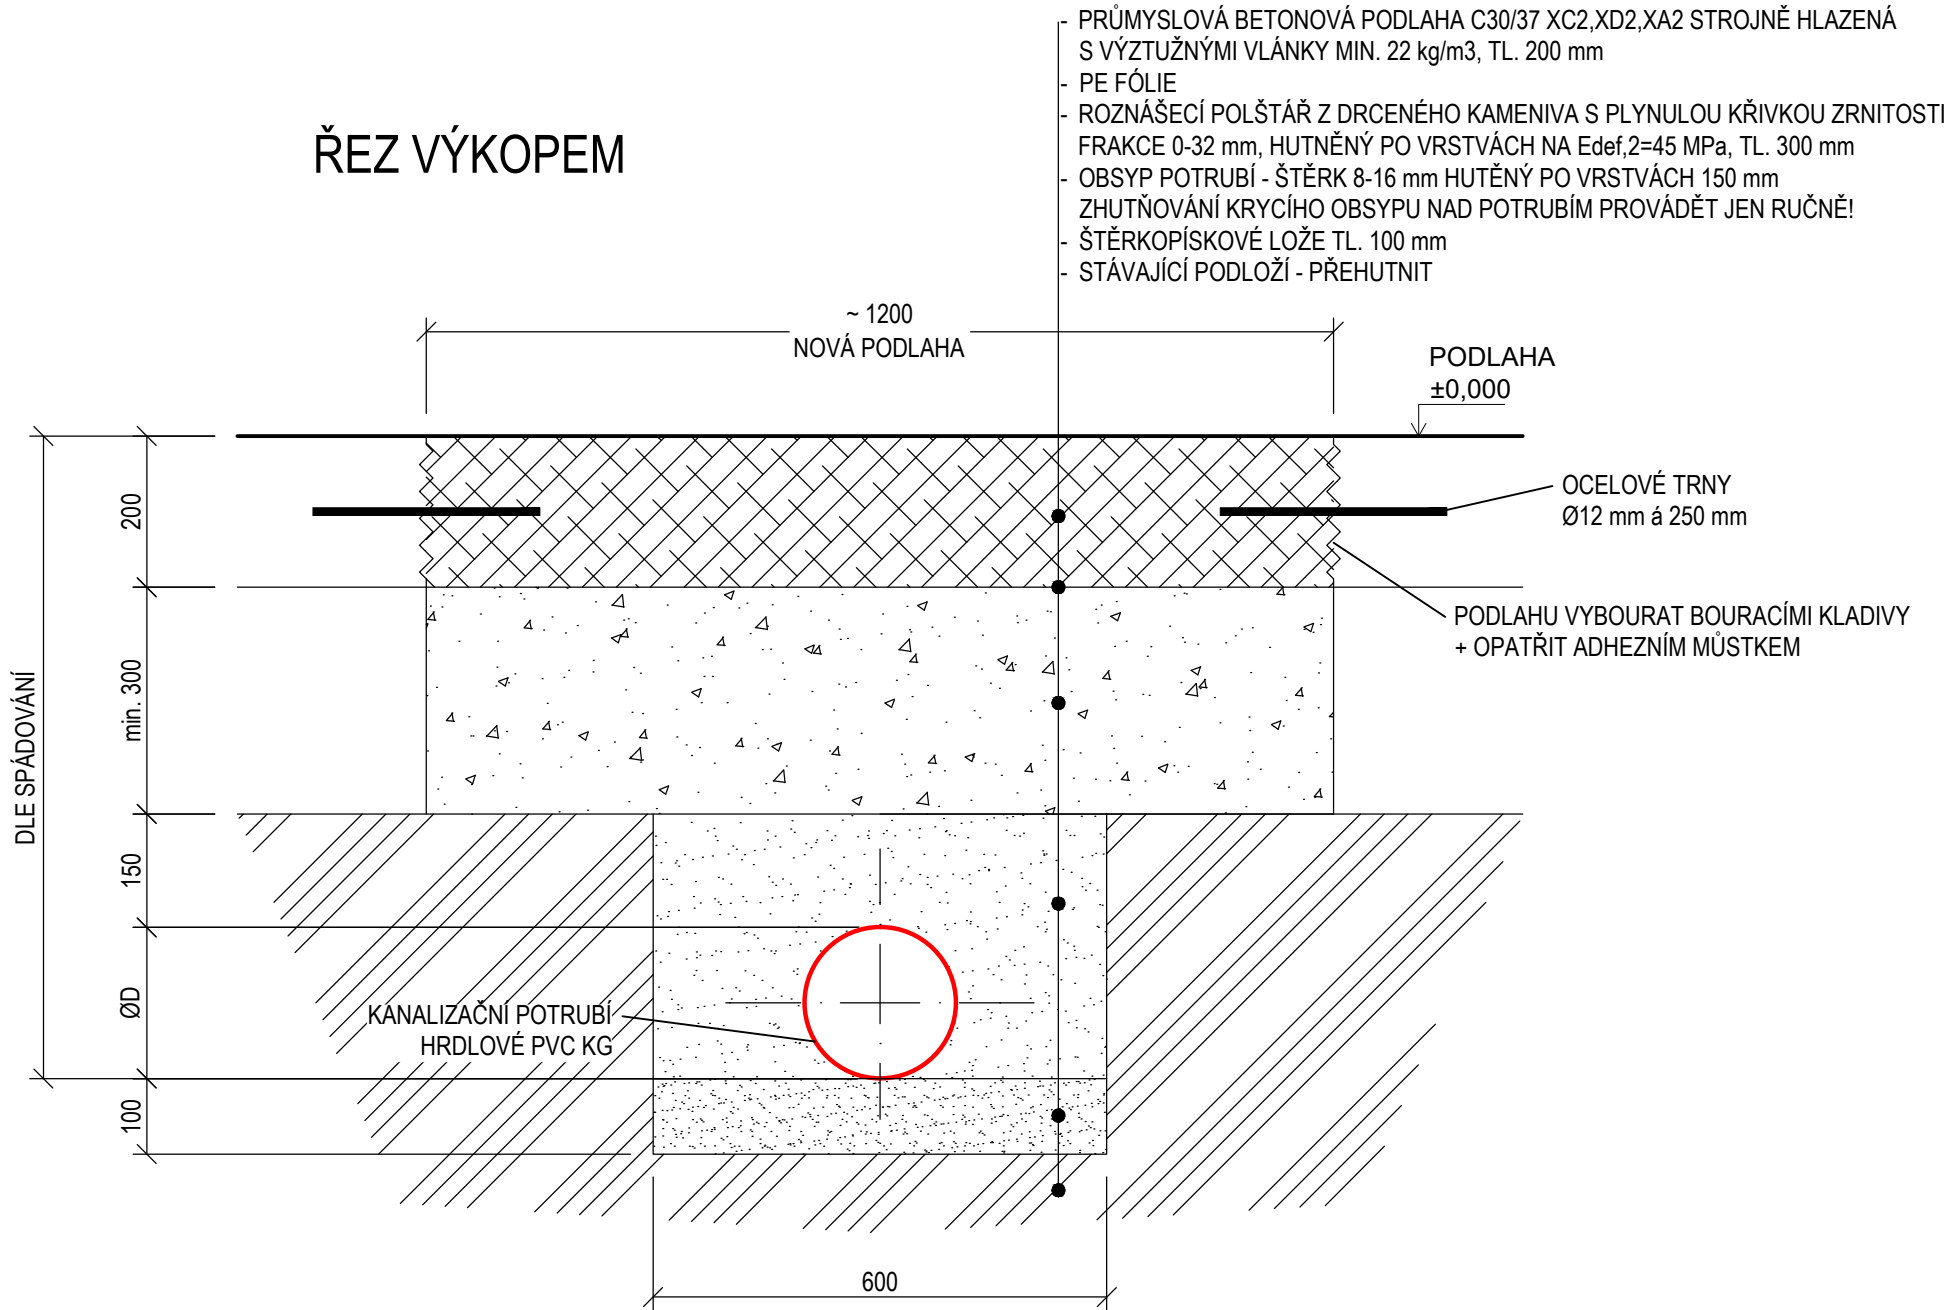

PŮDORYS VÝKOPU

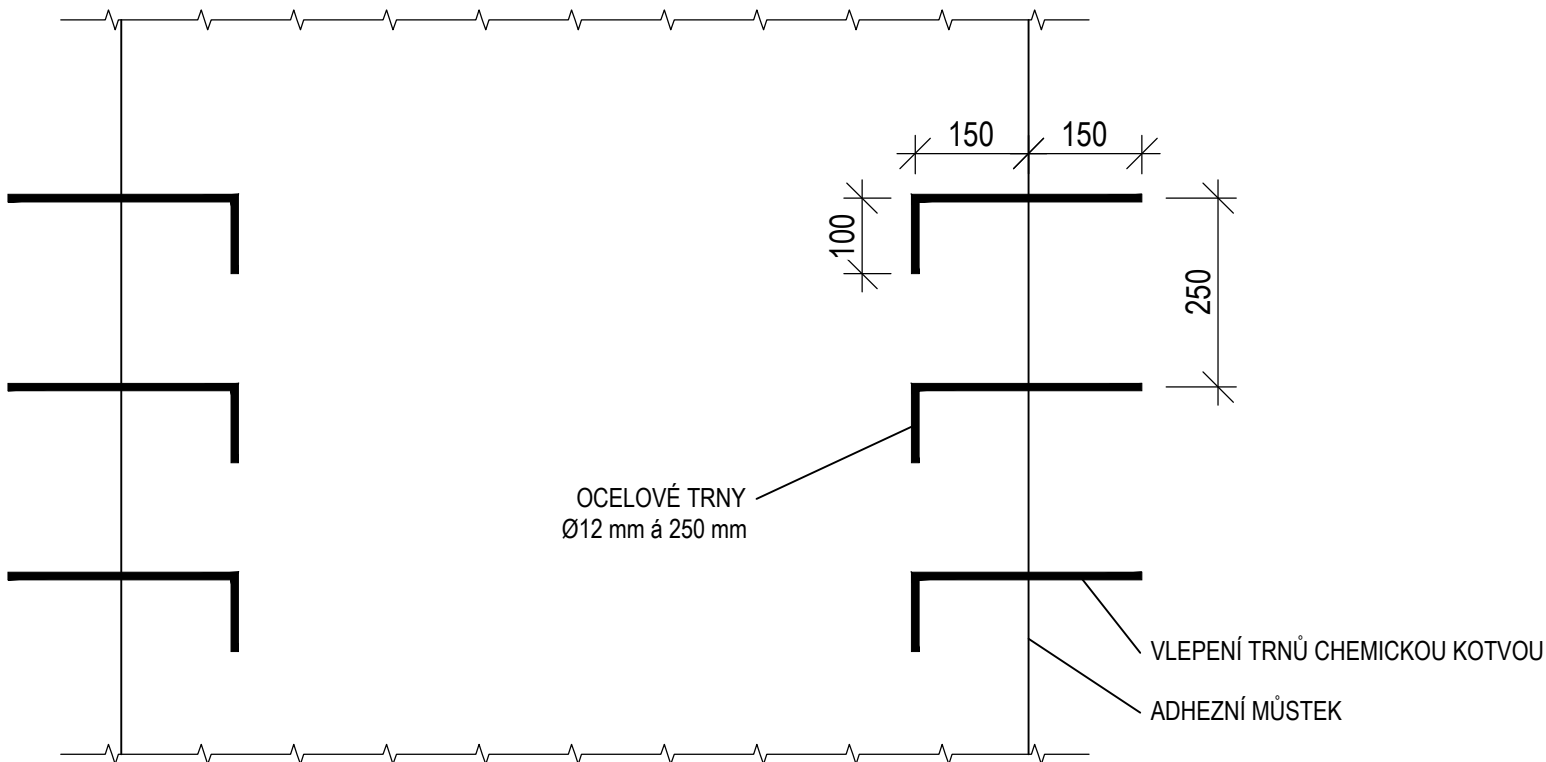

ZAVĚŠENÍ POTRUBÍ - HALA I, II, III

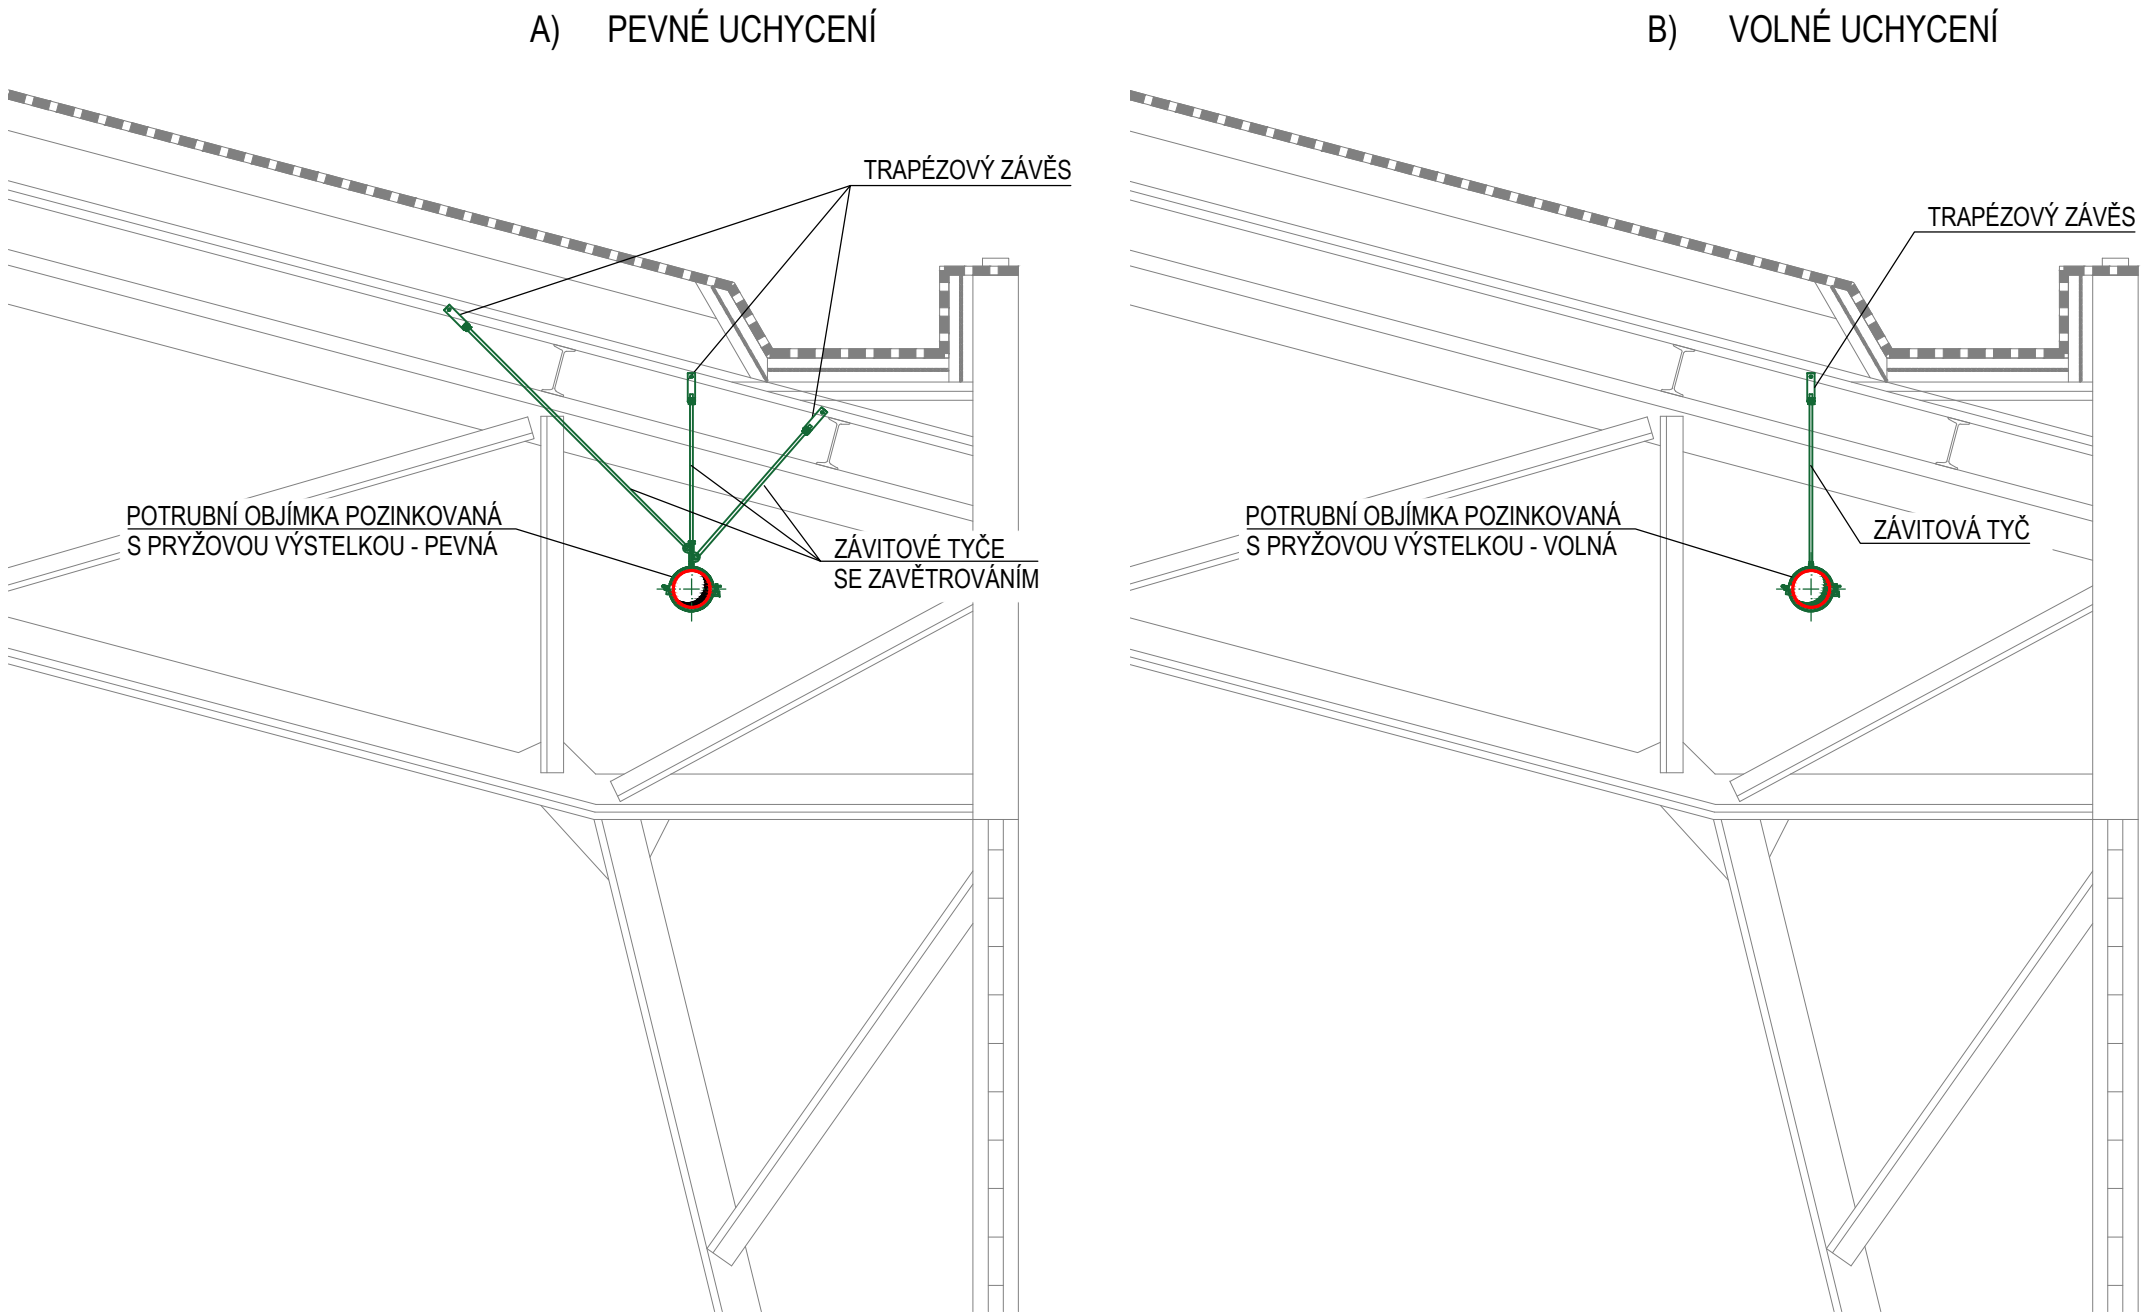


POZNÁMKA

- PEVNÉ ZAVĚŠENÍ - PROVÉST VŽDY POD HRDLEM TRUBKY NEBO TVAROVKY
- VOLNÉ ZAVĚŠENÍ - DOPLŇUJÍCÍ, VE VZDÁLENOSTECH DESETINÁSOBKU VNĚJŠÍHO PRŮMĚRU TRUBKY

MAXIMÁLNÍ VZDÁLENOSTI ULOŽENÍ DO OBJÍMEK

DN POTRUBÍ	MAX. VZDÁLENOST OBJÍMEK [mm]
110	1100
125	1250
160	1600
200	2000
250	2500

ZAVĚŠENÍ POTRUBÍ - HALA IV

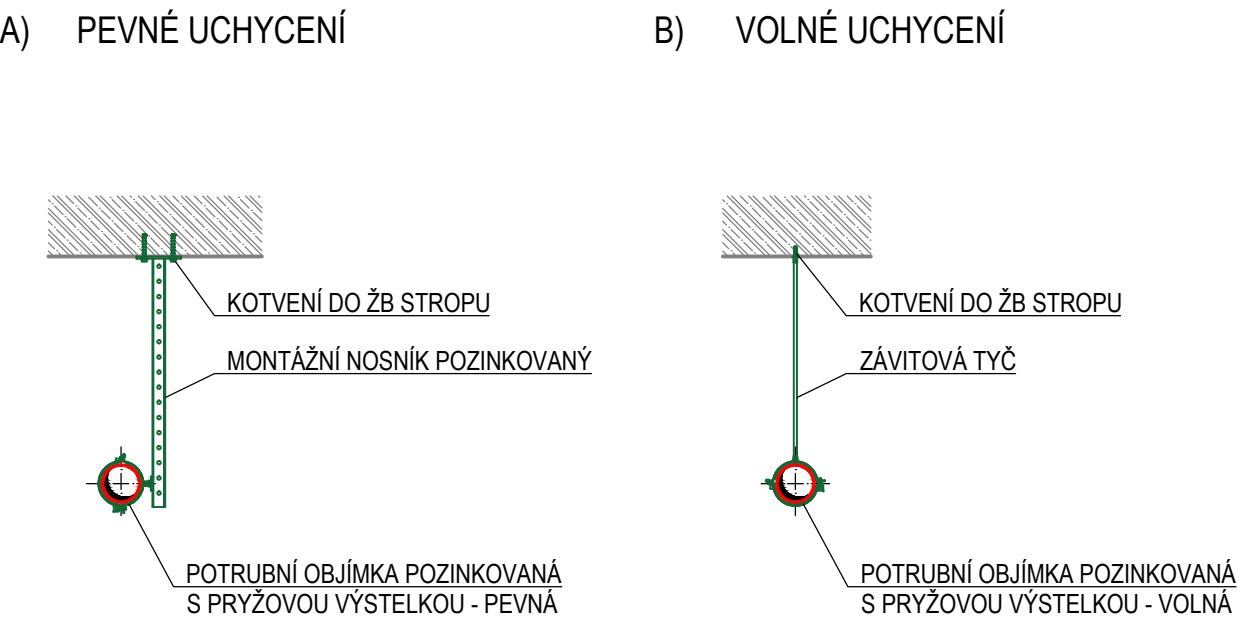

Změna												
Popis změny				Datum		Vypracoval		Schválil		HIP		
TENTO MATERIÁL JE DUŠEVNÍM VLASTNICTVÍM PROJEKT 2010, S.R.O., RUSKÁ 43, OSTRAVA-VÍTKOVICE, IČO 48391531, A PODLEHÁ OBCHODNÍMU TAJEMSTVÍ. VLASTNÍK SI VYHRAŽUJE S TÍMTO TAJEMSTVÍM NAKLÁDAT A JEHO VYUŽITÍ PODLEHÁ PÍSEMNÉMU SVOLENÍ A STANOVENÍ PODMÍNEK TAKOVÉHO UŽITÍ.												
Vypracoval:		Ing. Jakub Votoupal		Č. zakázky:		54 092		1:10 1:25		<div>PROJEKT 2010</div> <div>Ruská 43, 70300 Ostrava</div> <div>Tel.: 596 693 720</div> <div>E-mail: projekt2010@projekt2010.cz</div> <div>www.projekt2010.cz</div> <div><div><div>ISO 9001</div></div><div><div>ISO 14001</div></div><div><div>OHSAS 18001</div></div><div><small>REGISTERED QUALITY MANAGEMENT SYSTEM CERTIFICATION</small></div></div>		
Schválil:		Ing. Martin Vavřica		Stupeň:		DPS						
HIP:		Ing. Jakub Votoupal		F A4:		4						
Datum:		04/2025		Kótováno v:		m						
Stavebník: Dopravní podnik Ostrava a.s.				<div>Stavba: PD - Areál Trolejbusy Ostrava</div> <div>- Vnitřní dešťová a splašková kanalizace hal I - IV</div> <div>Část: D.1.2.2 Zdravotně technické instalace</div>								
Stavba:												
Část:												
Název:				Seznam příloh: PRO-12153-D.1.2.2-05								
VZOROVÉ ULOŽENÍ POTRUBÍ				Č. výkresu: PRO-12153-D.1.2.2-05								Rev.