
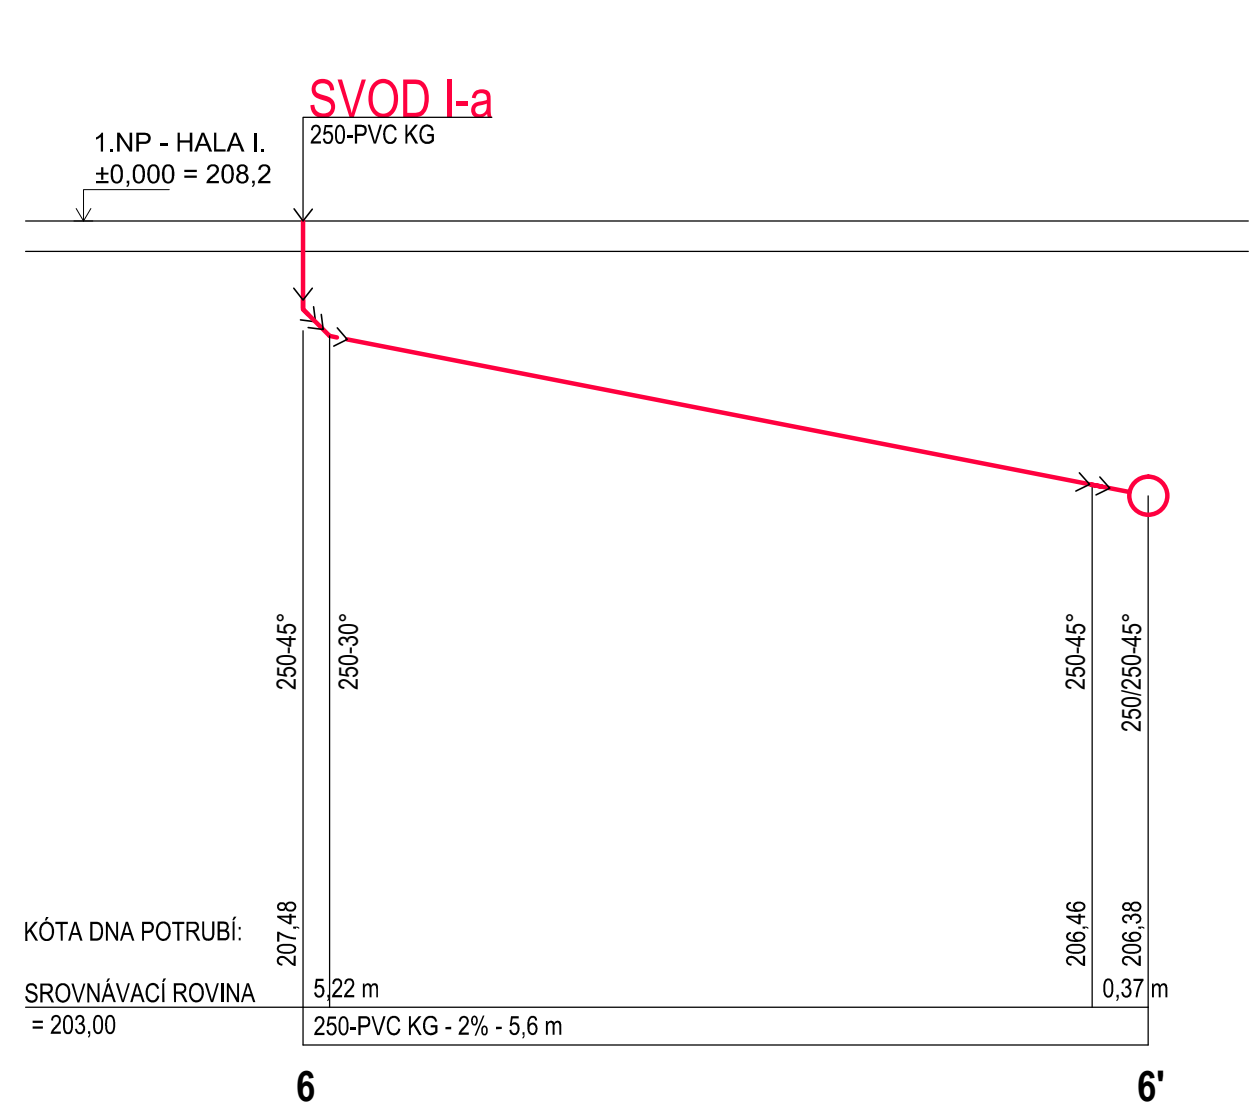
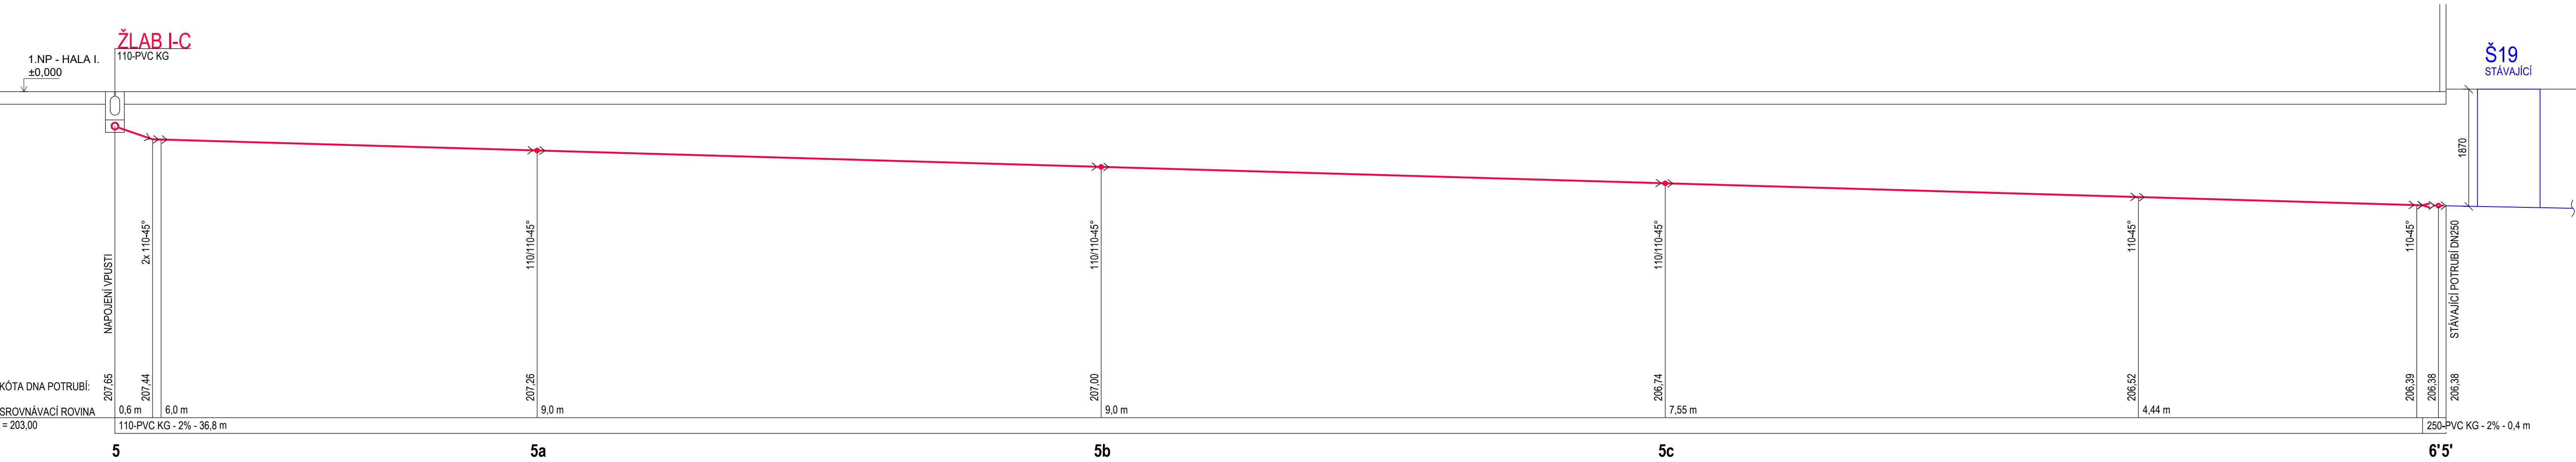
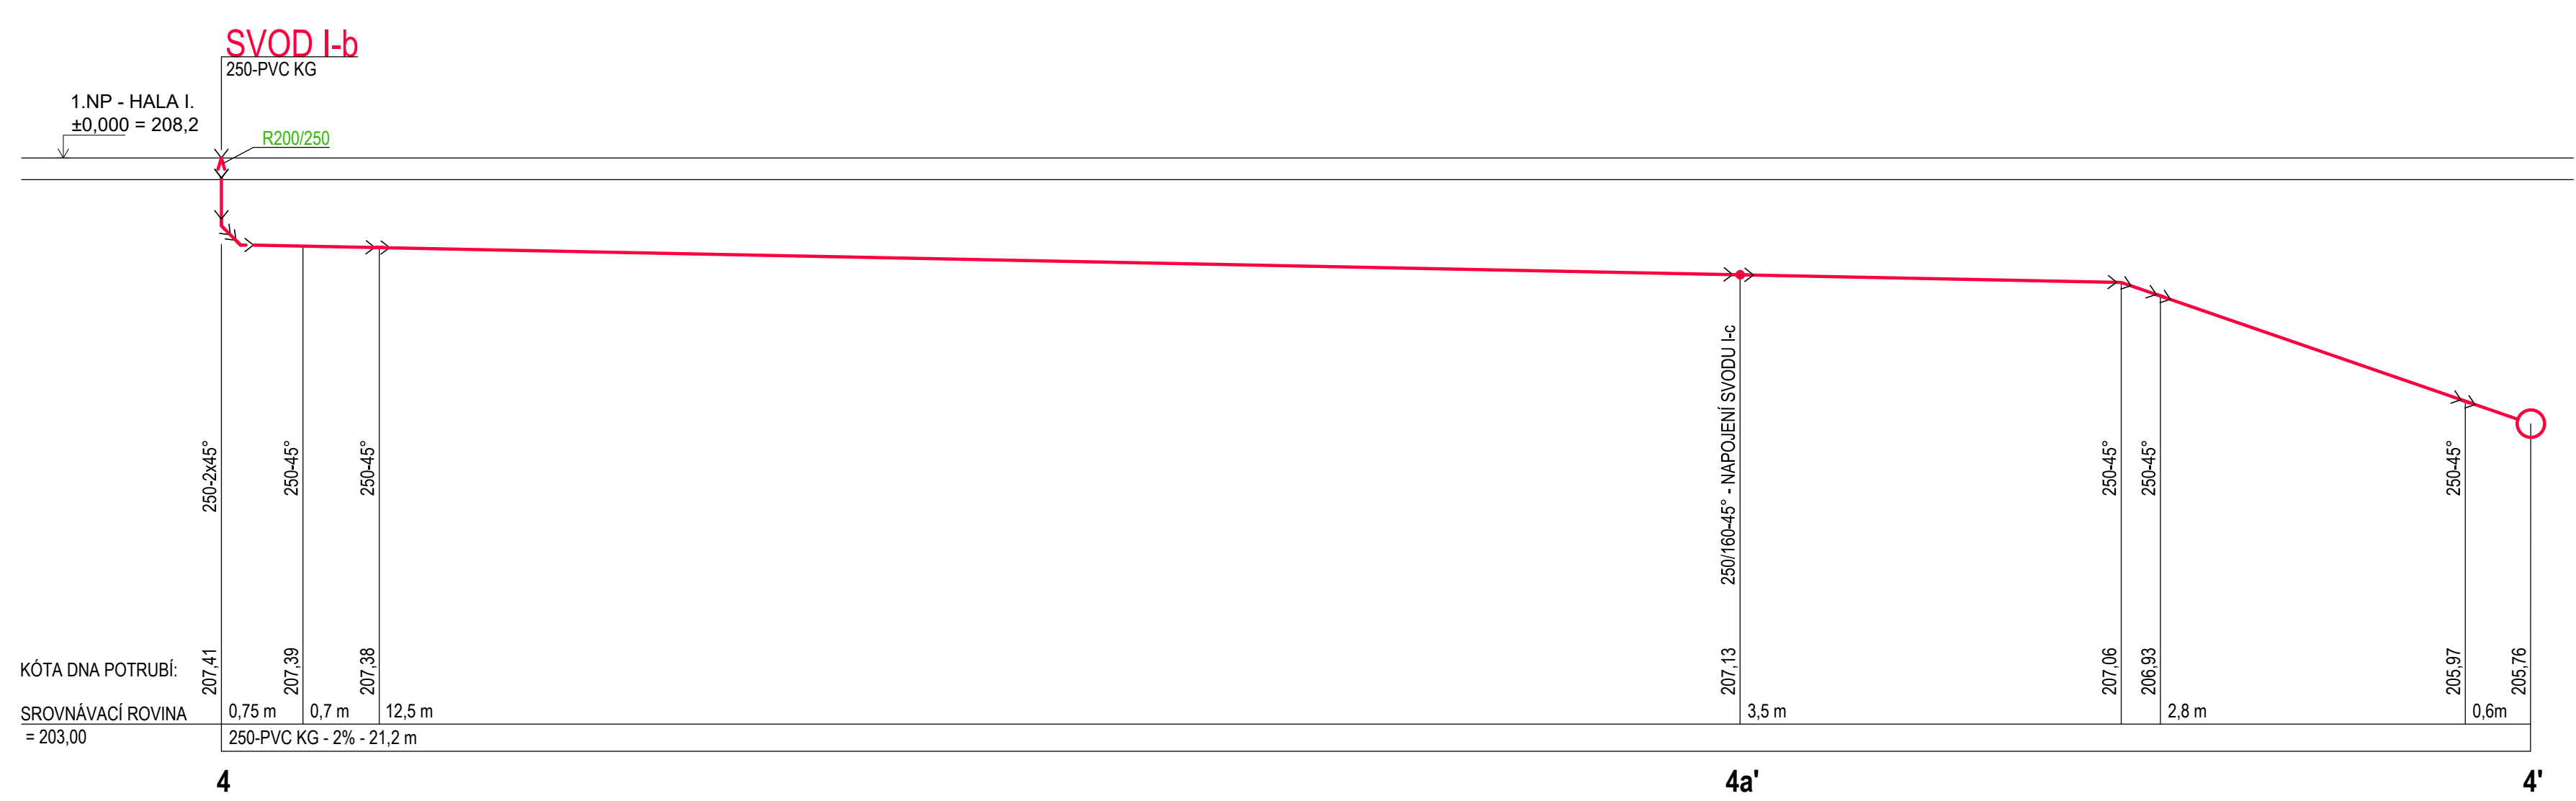
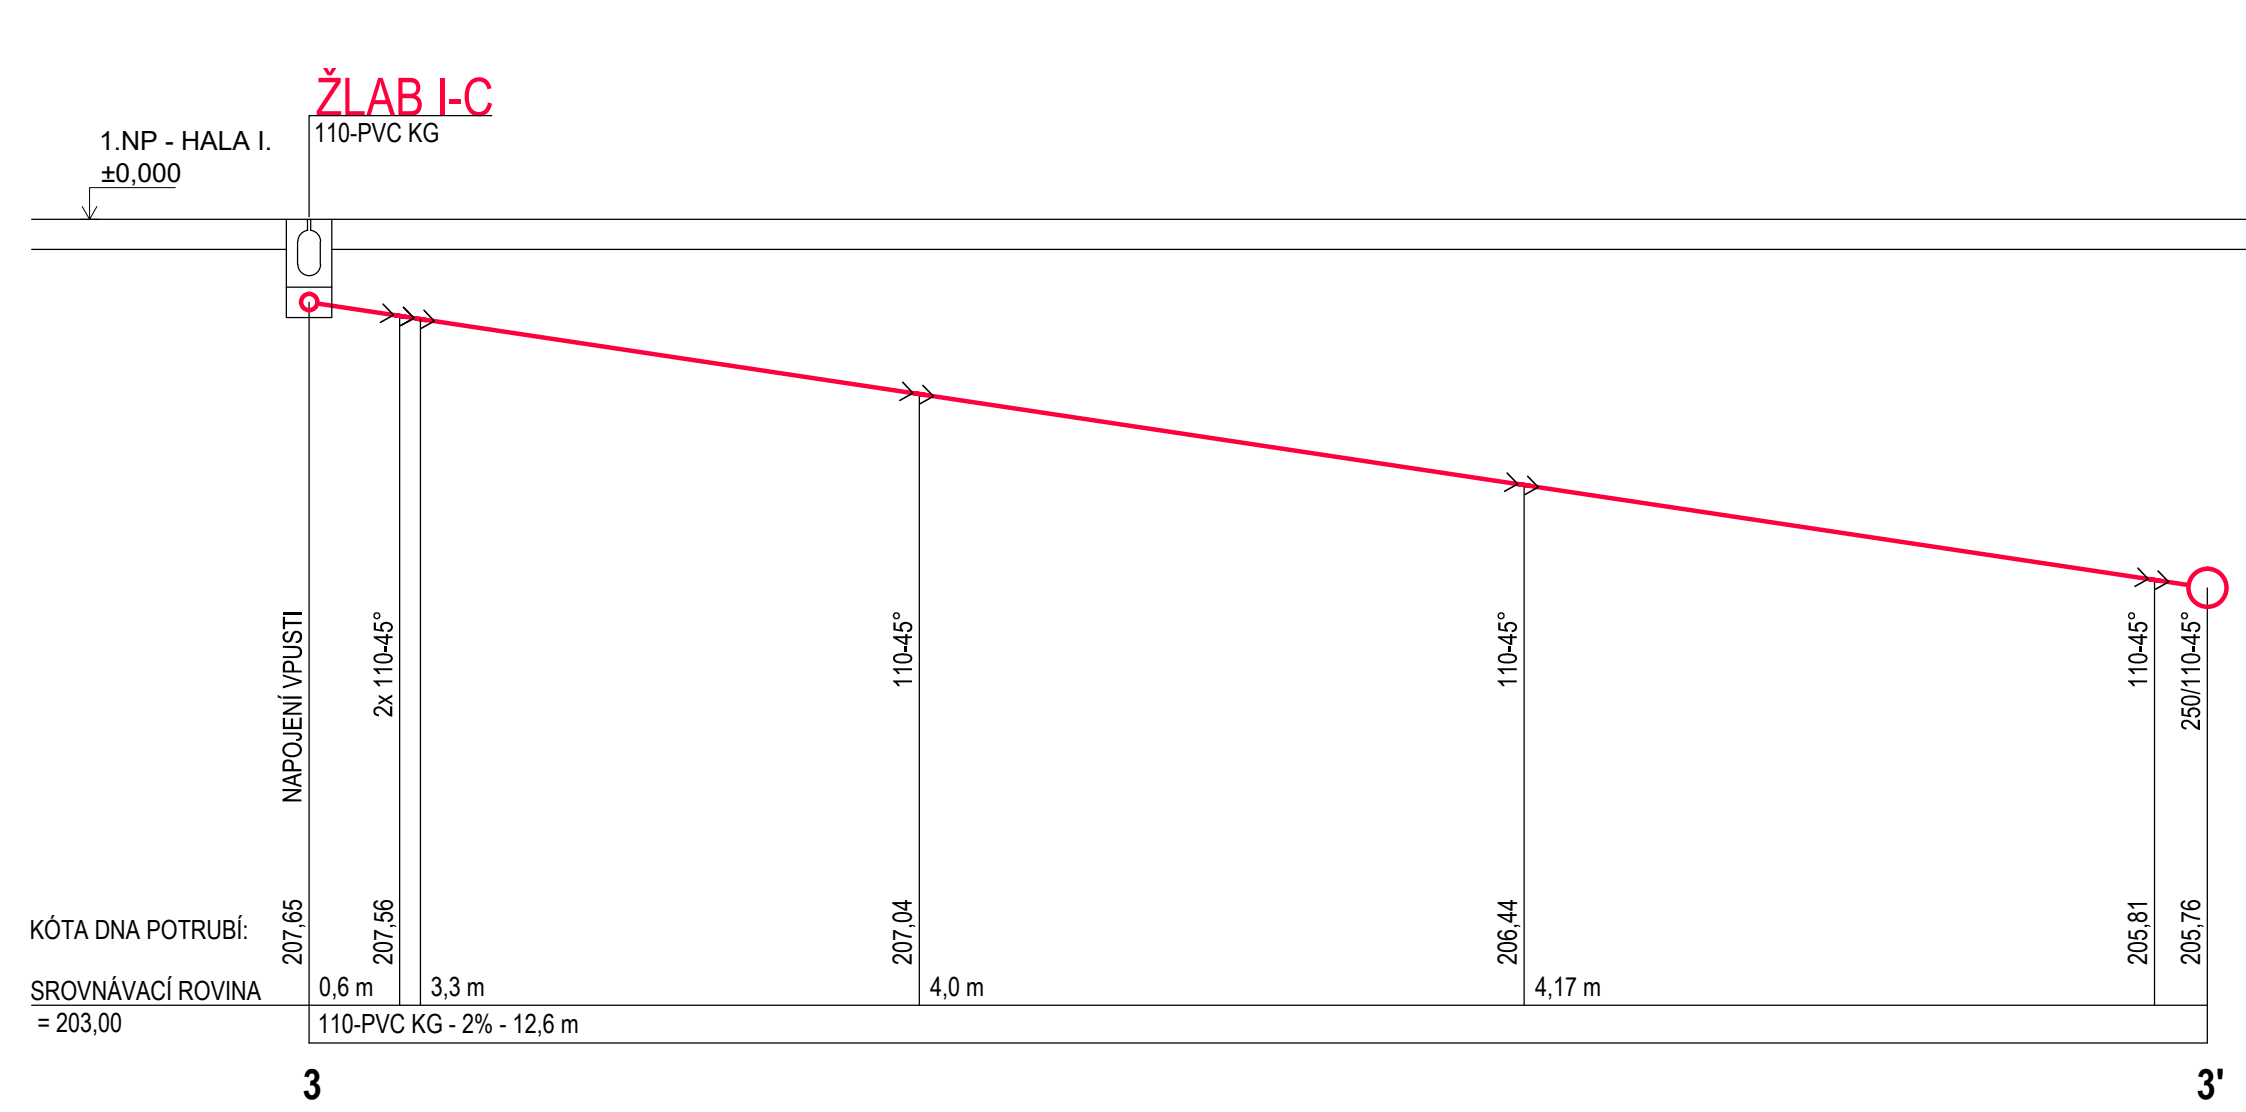
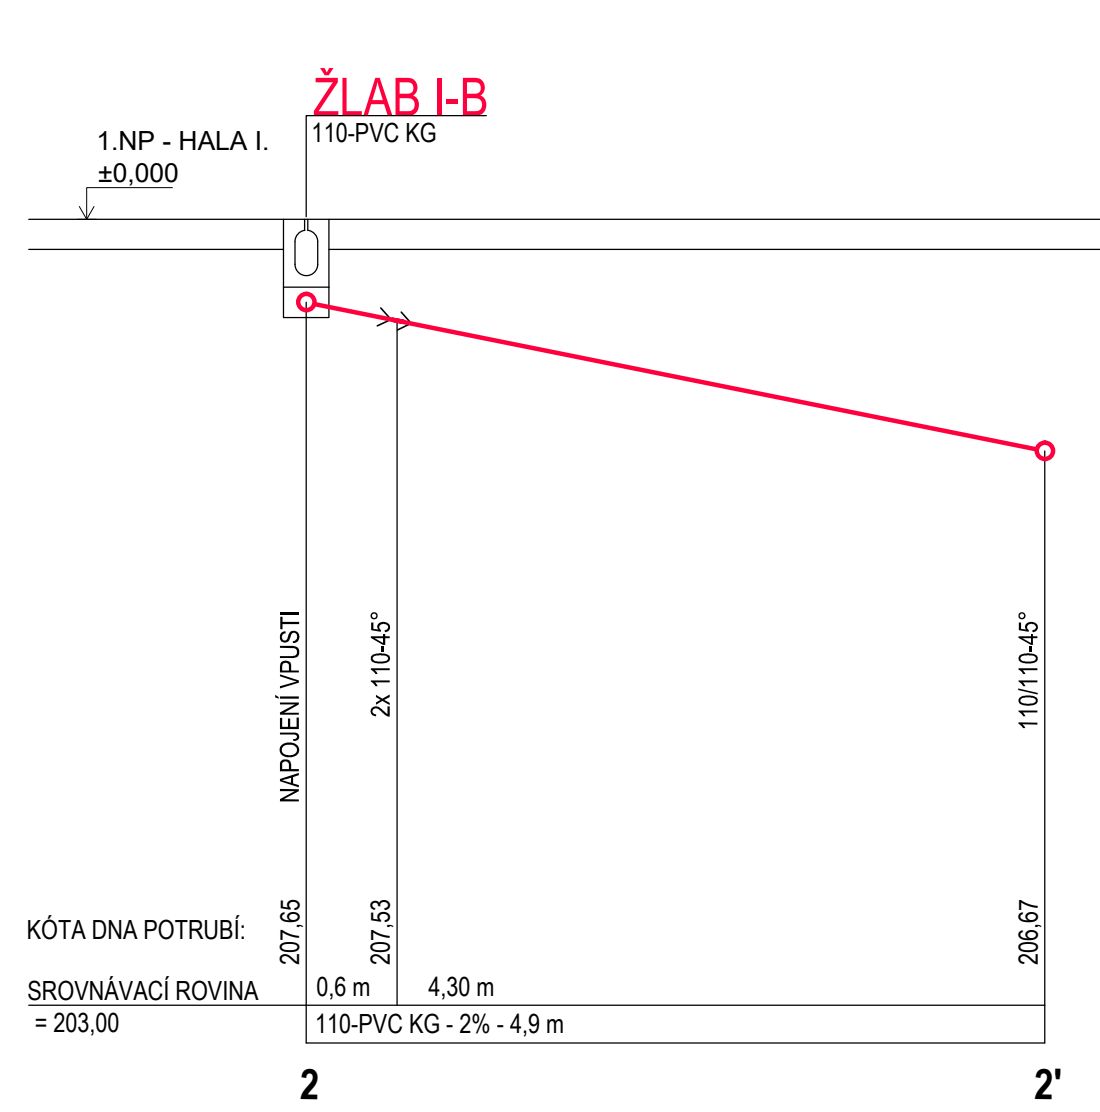
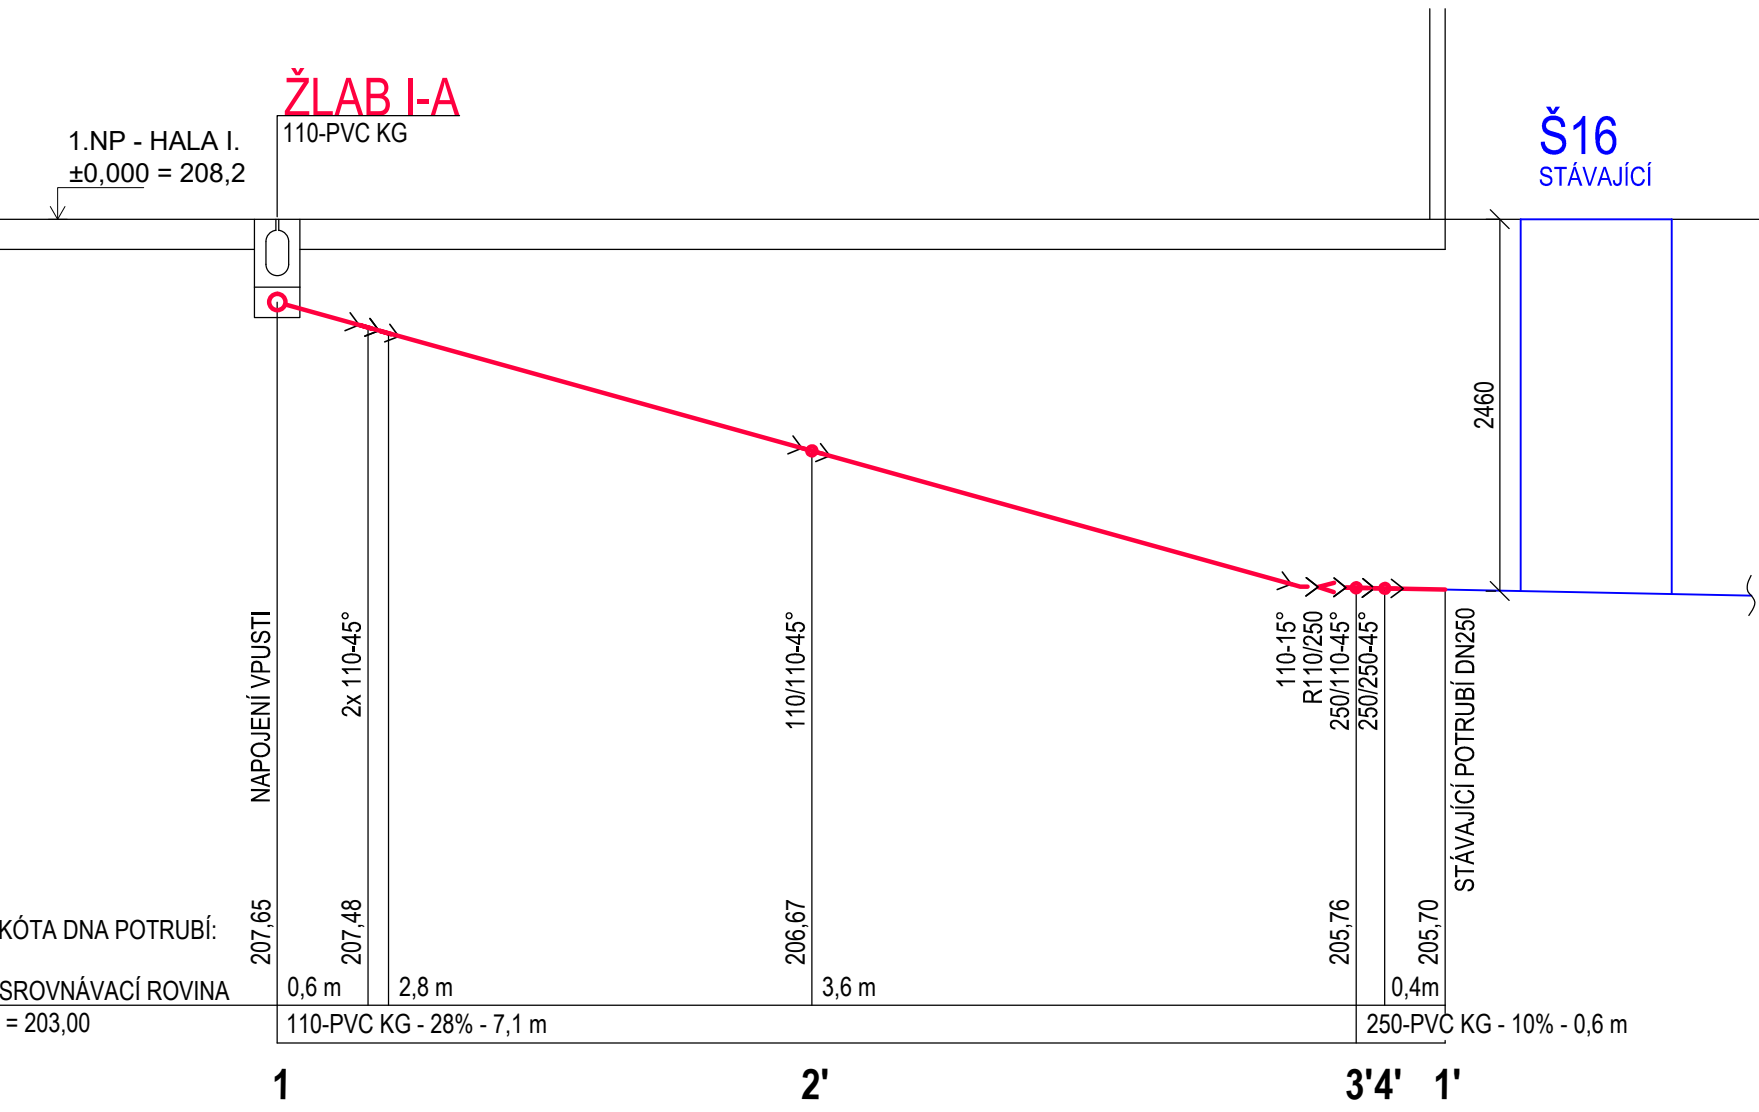


HALA I.


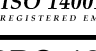



LEGENDA ČAR

- POTRUBÍ VNITŘNÍ KANALIZACE - NOVÉ
- POTRUBÍ VNITŘNÍ KANALIZACE - NOVÉ, VEDENO V PODLAŽE
- POTRUBÍ VNITŘNÍ KANALIZACE - STÁVAJÍCÍ
- POTRUBÍ VNITŘNÍ KANALIZACE - VÝTLAČNÉ

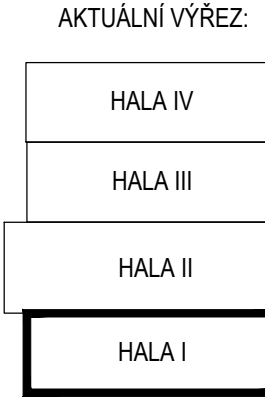

Katastrální území: Moravská Ostrava [713520]  
Souřadný systém JTŠK

Změna			Datum		Vypracoval	Schválil	HIP
Popis změny			TENTO MATERIÁL JE DUŠEVNÍM VLASTNICTVÍM PROJEKT 2010, S.R.O., RUSKÁ 43, OSTRAVA/VÍTKOVICE, IČO 48391531, A PODLEHÁ OBCHODNÍMU TAJEMSTVÍ. VLASTNÍK SI VYHRÁŽEJ S TÍMTO TAJEMSTVÍM NAKLÁDAT A JEHO VYUŽITÍ PODLEHÁ PÍSEMNÉMU SOUVLENÍ A STANOVENÍ PODMÍNEK TAKOVÉHO UŽITÍ.				
Vypracoval:	Ing. Jakub Votoupal	Č. zakázky:	54 092	1:50	<div>PROJEKT 2010</div> <div>Ruská 43, 70300 Ostrava</div> <div>Tel.: 596 693 720</div> <div>E-mail: projekt2010@projekt2010.cz</div> <div>www.projekt2010.cz</div> <div>  </div>		
Schválil:	Ing. Martin Vavřica	Stupeň:	DPS				
HIP:	Ing. Jakub Votoupal	F A4:	18				
Datum:	04/2025	Kótováno v:	m				
Stavebník:	Dopravní podnik Ostrava a.s.						
Stavba:	PD - Areal Trolejbusy Ostrava						
	- Vnitřní dešťová a splašková kanalizace hal I - IV						
Část:	D.1.2.2 Zdravotně technické instalace						
Název:	PODÉLNÉ ŘEZY KANALIZACE - HALA I.						
	Seznam příloh: PRO-12153-D.1.2.2					C. výkres:	
	PRO-12153-D.1.2.2-09					Rev	