




HALA III.

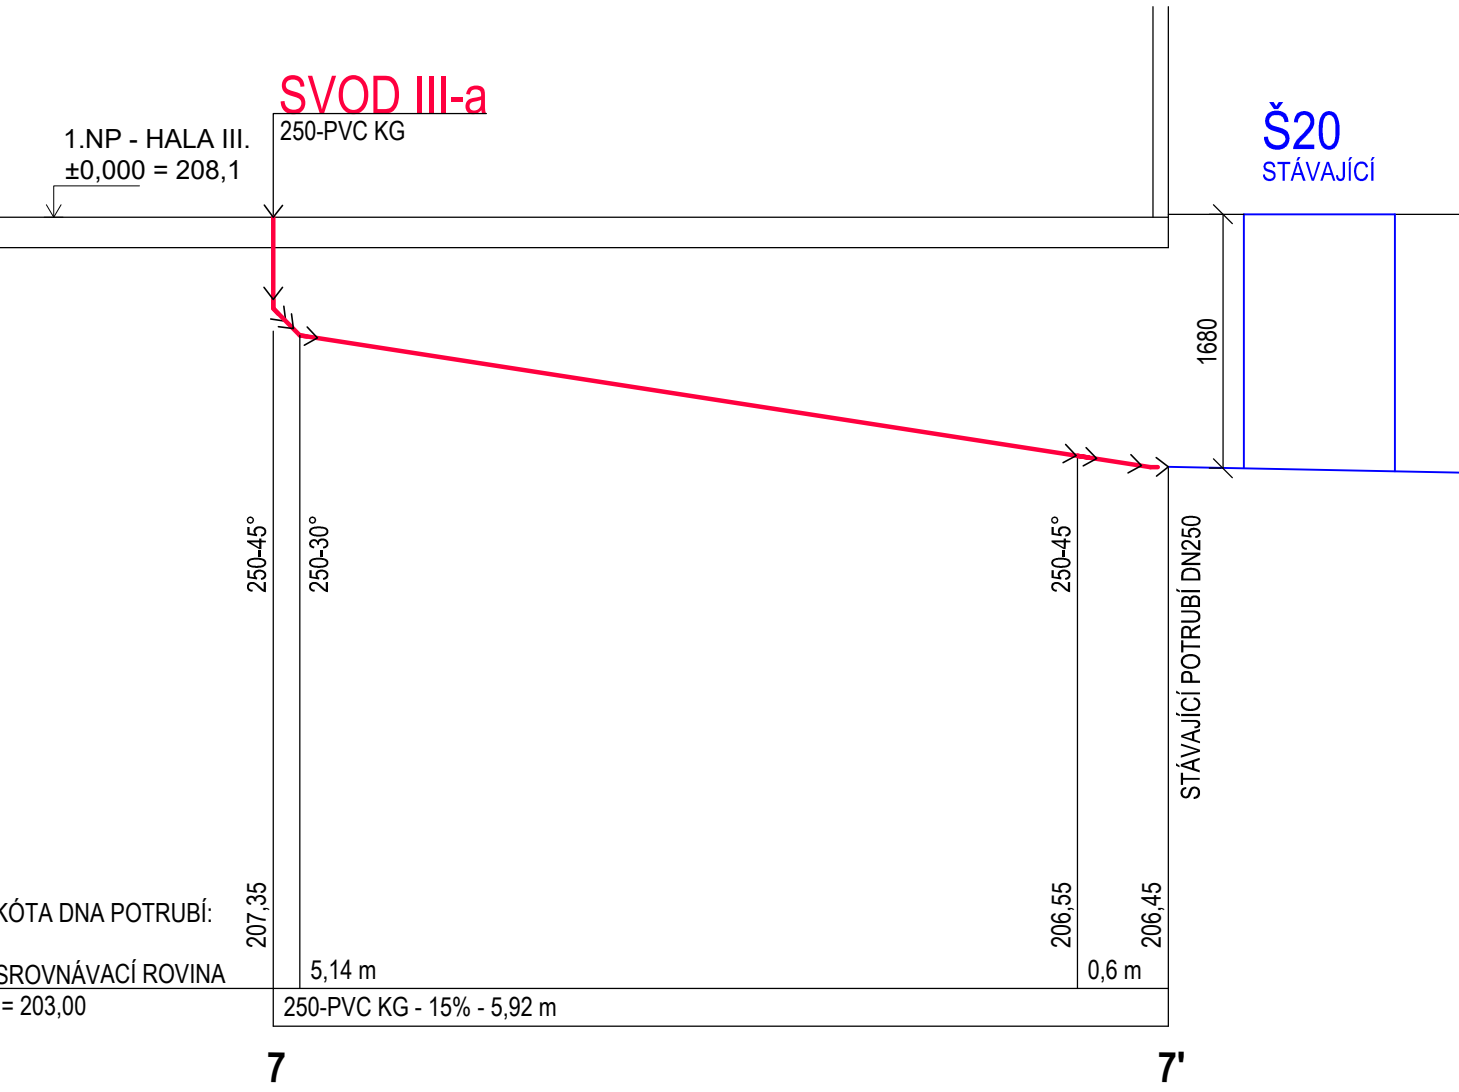


HALA III.

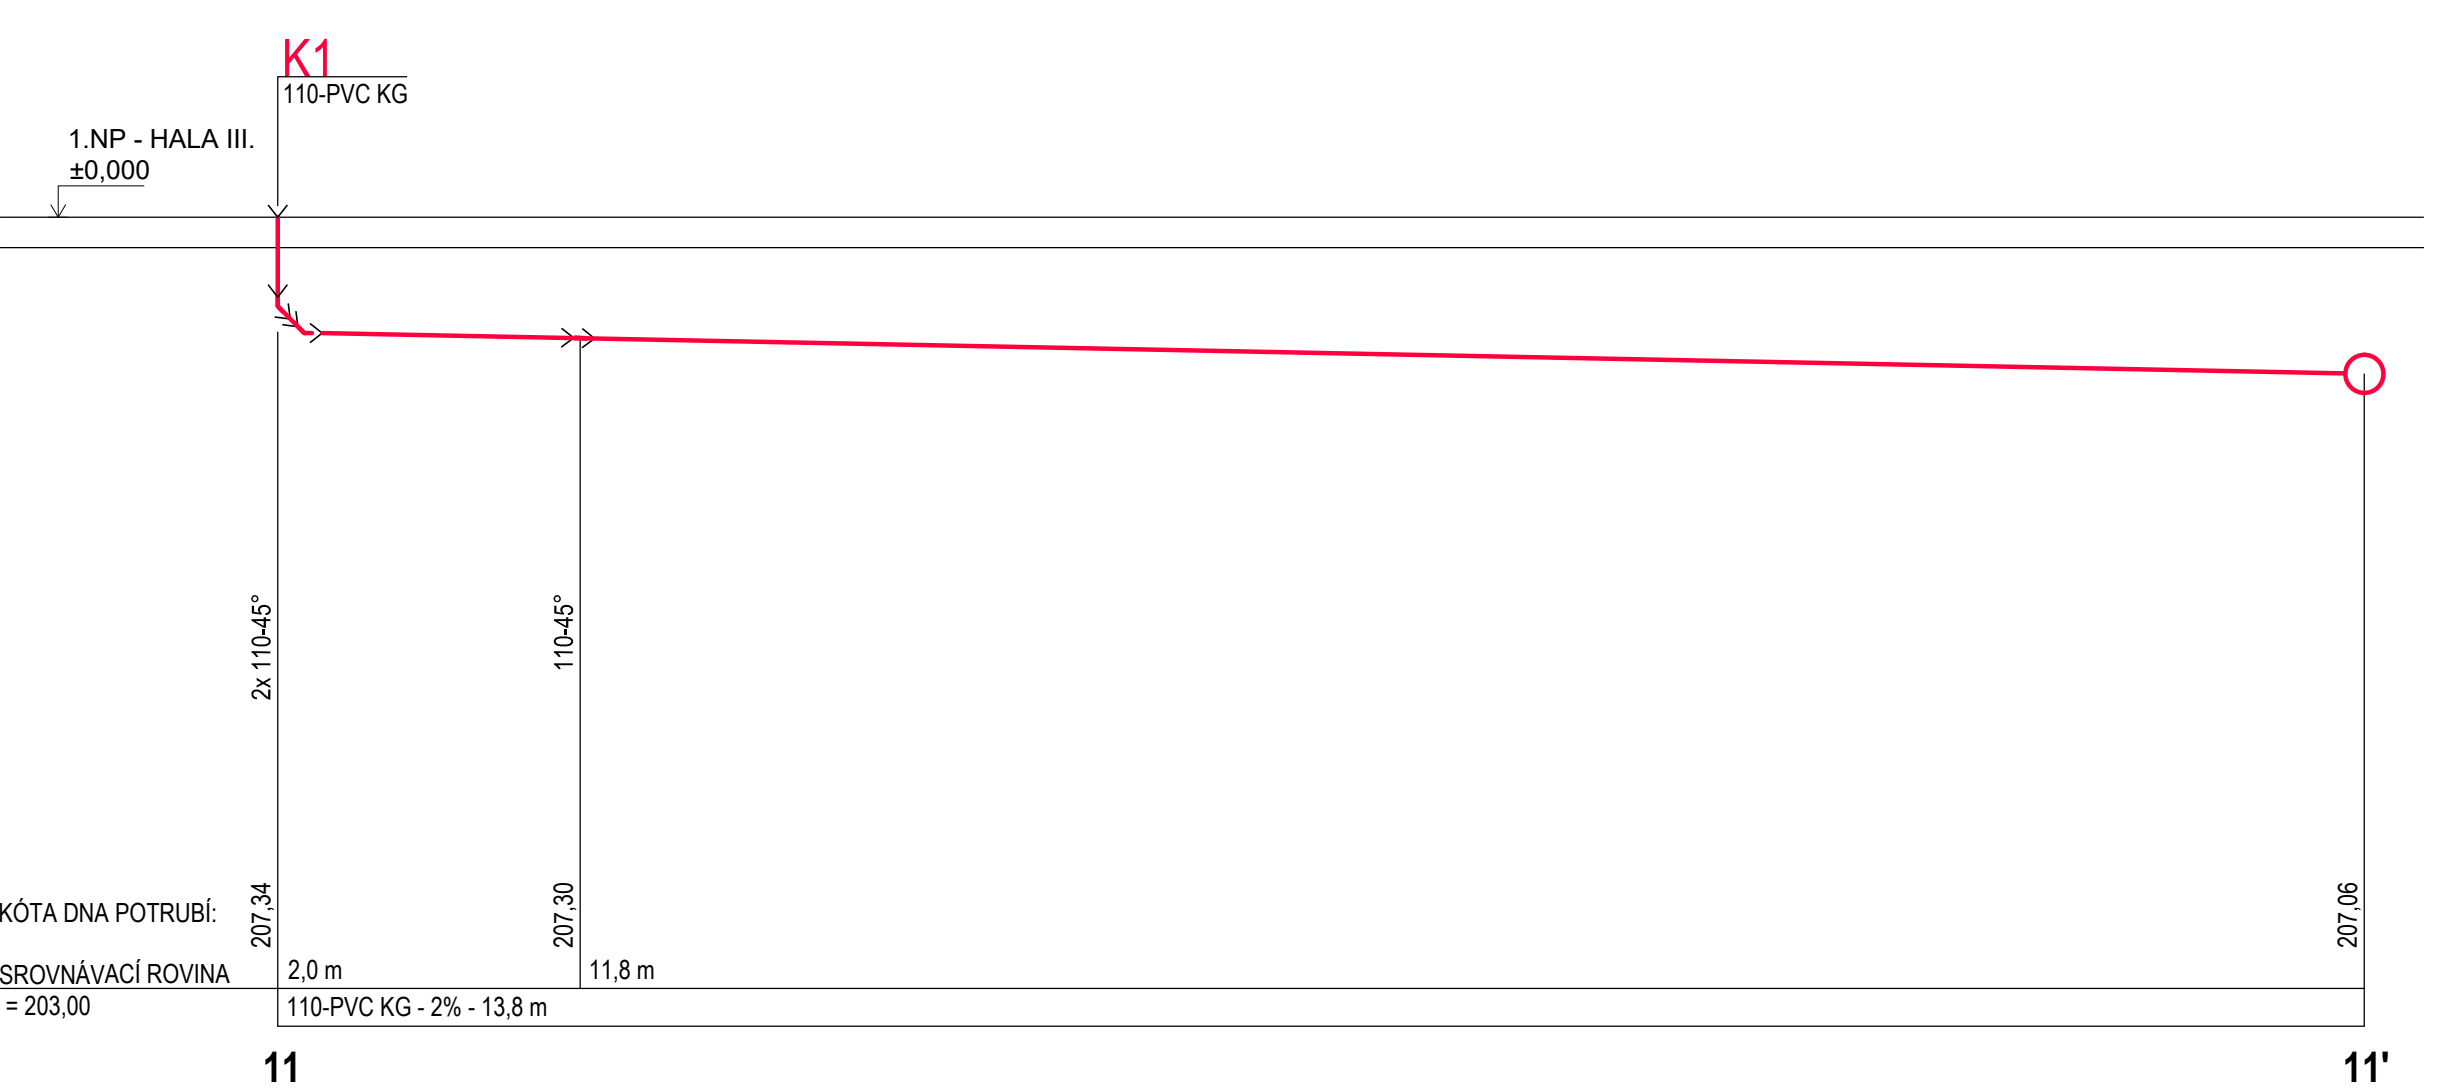


HALA III.

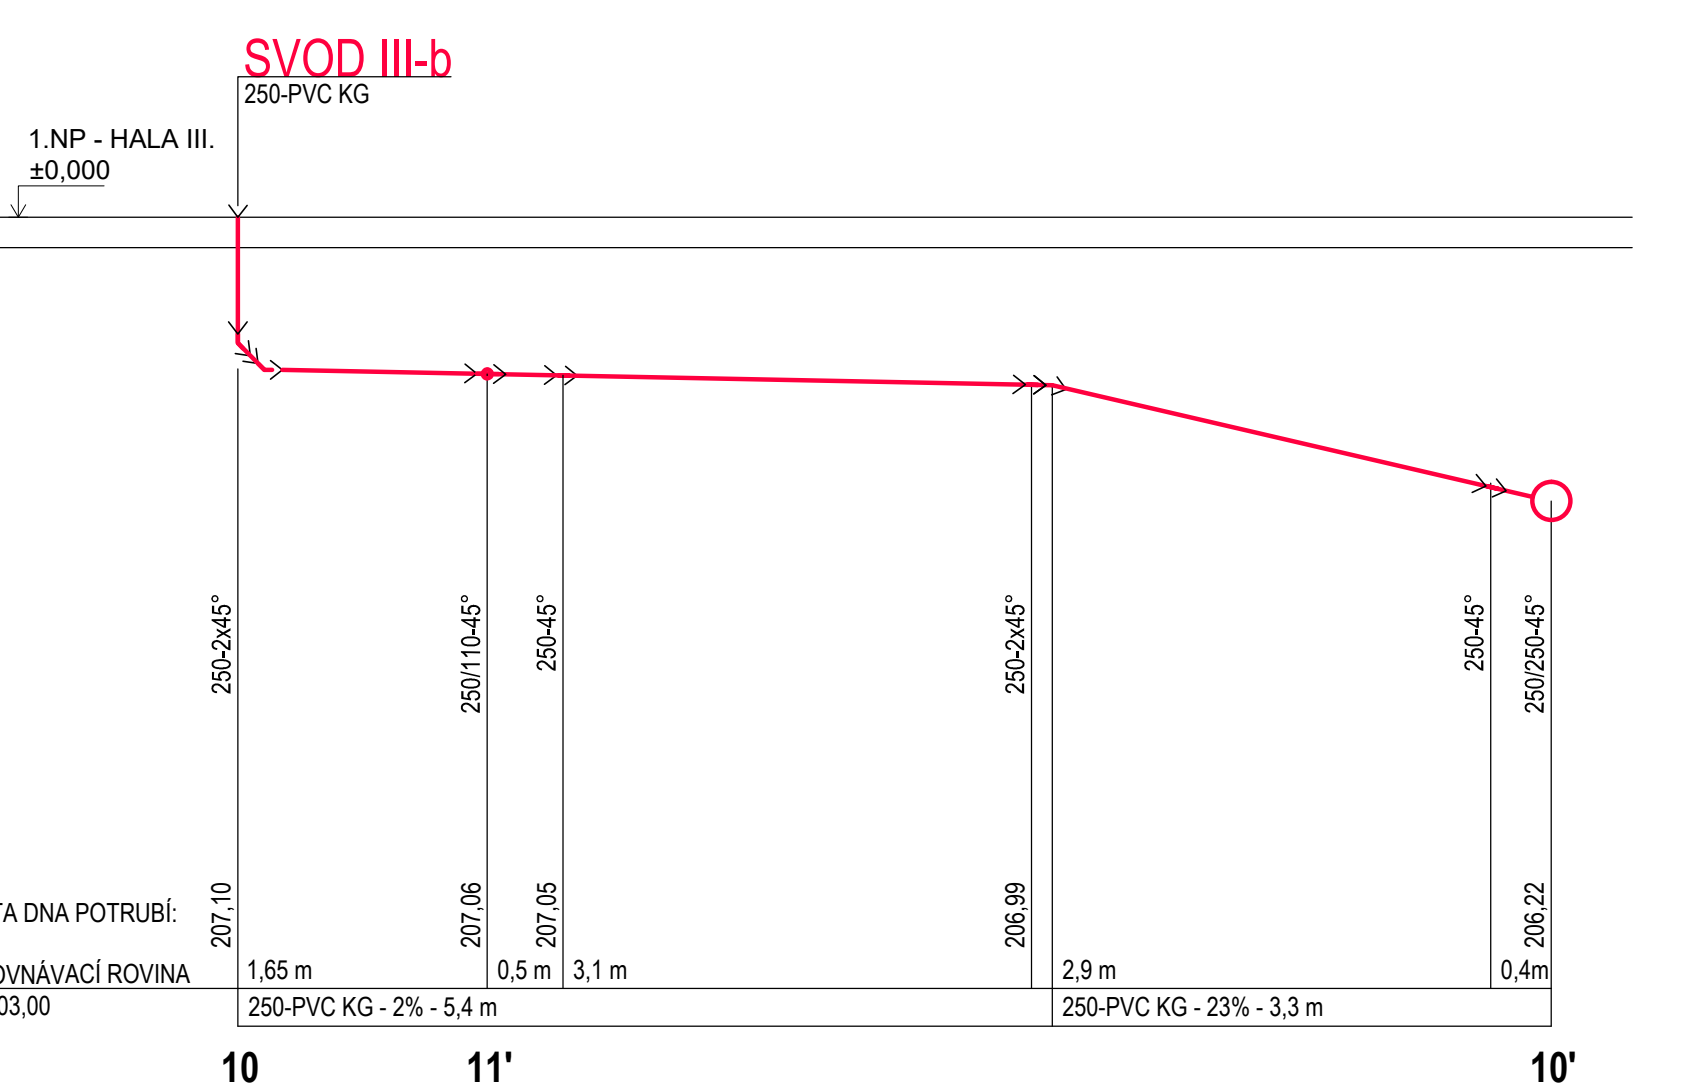


HALA III.

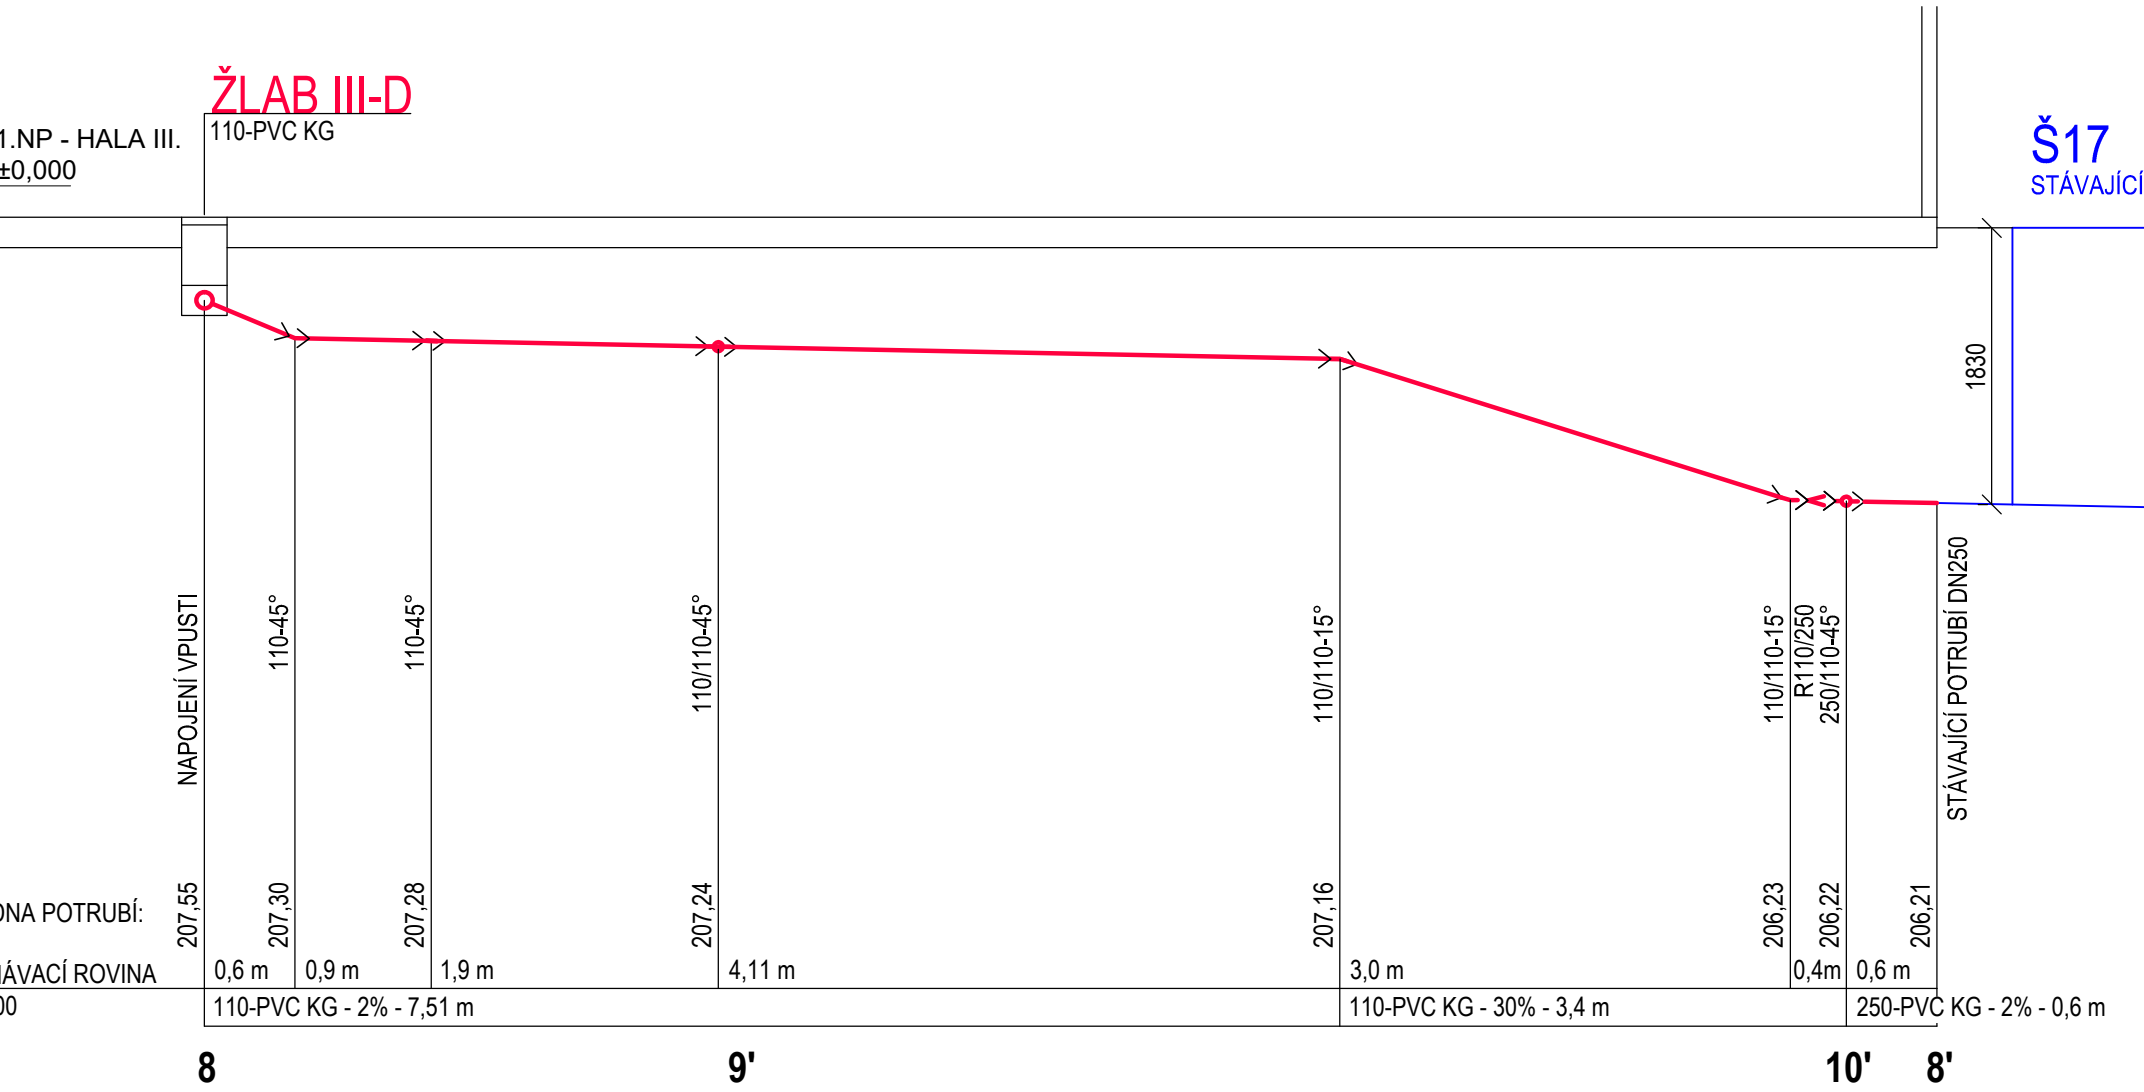


HALA III.

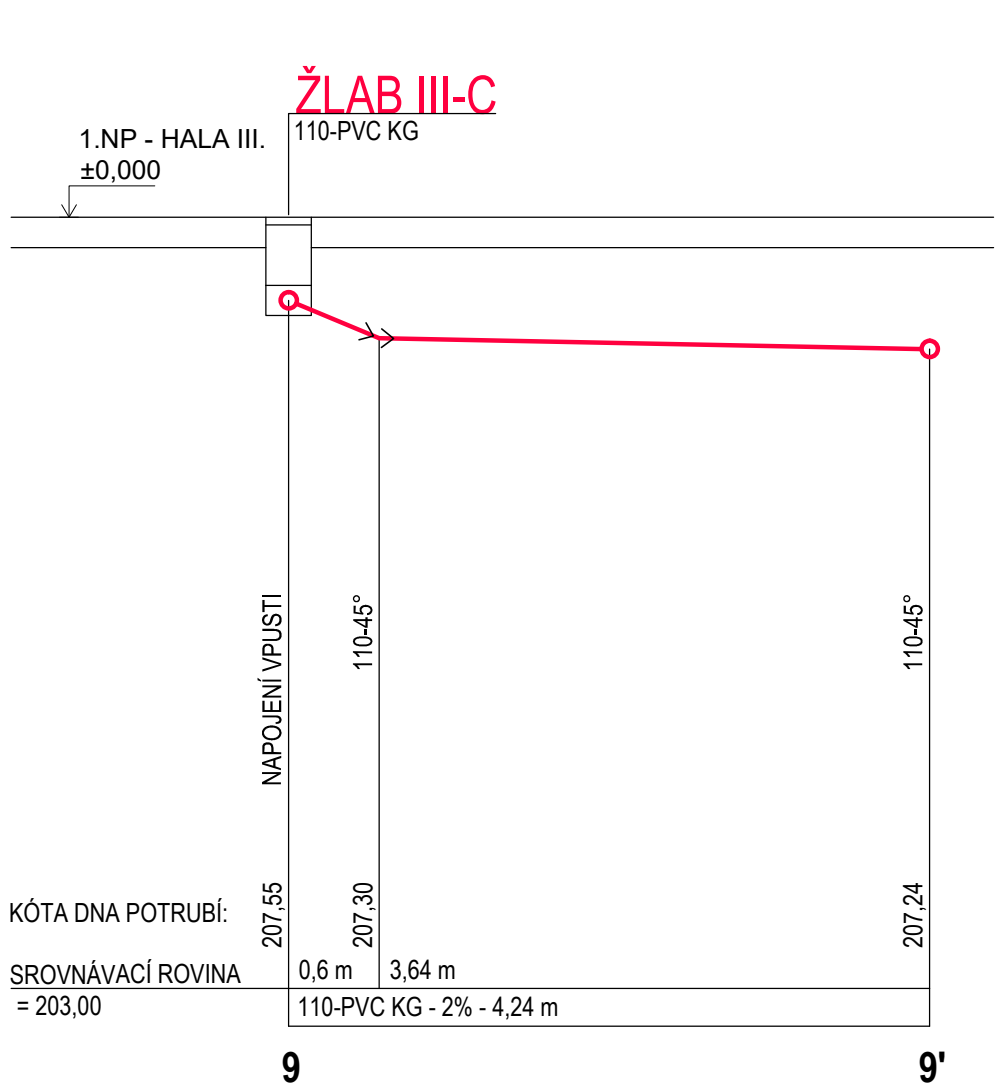


HALA III.

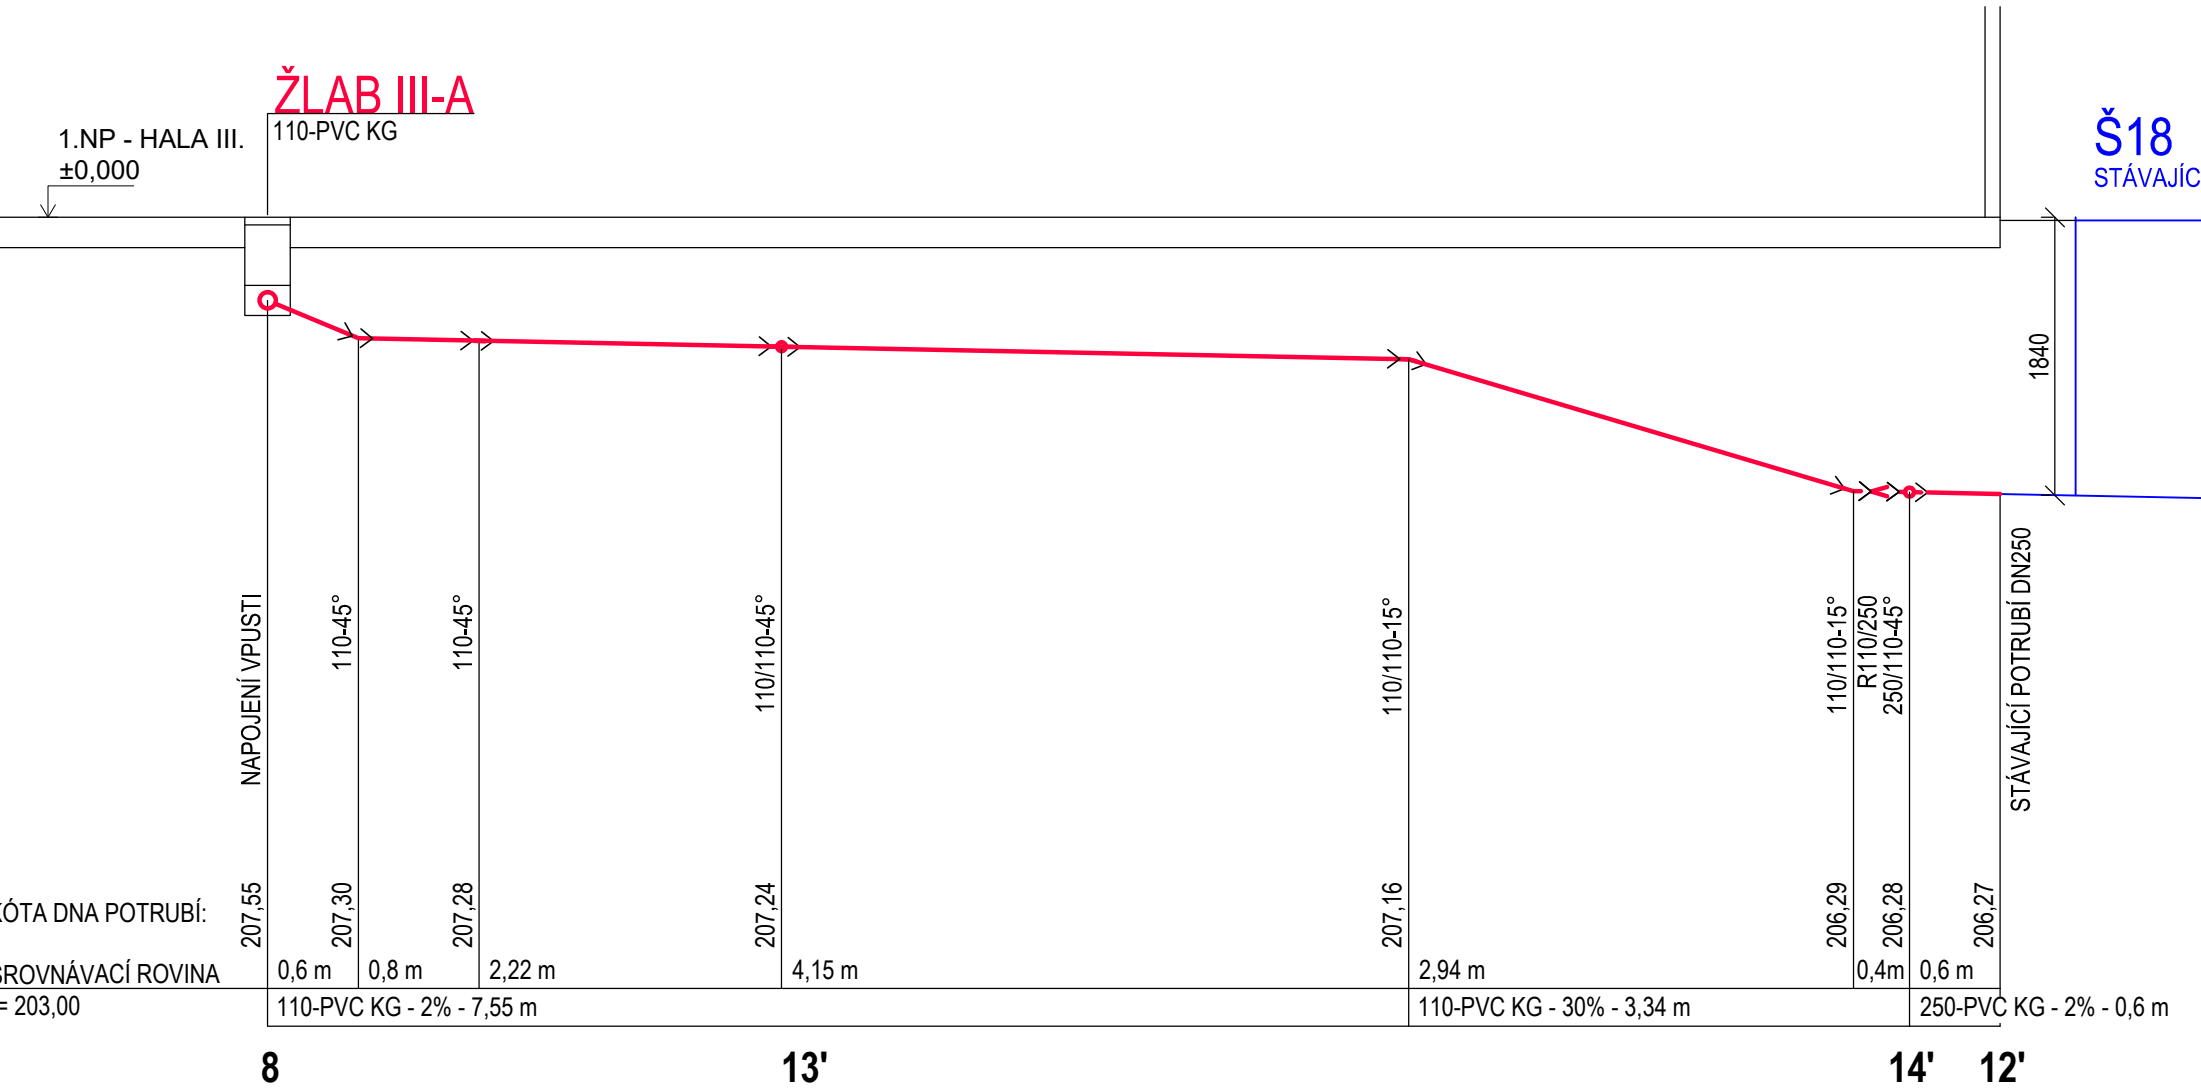


HALA III.

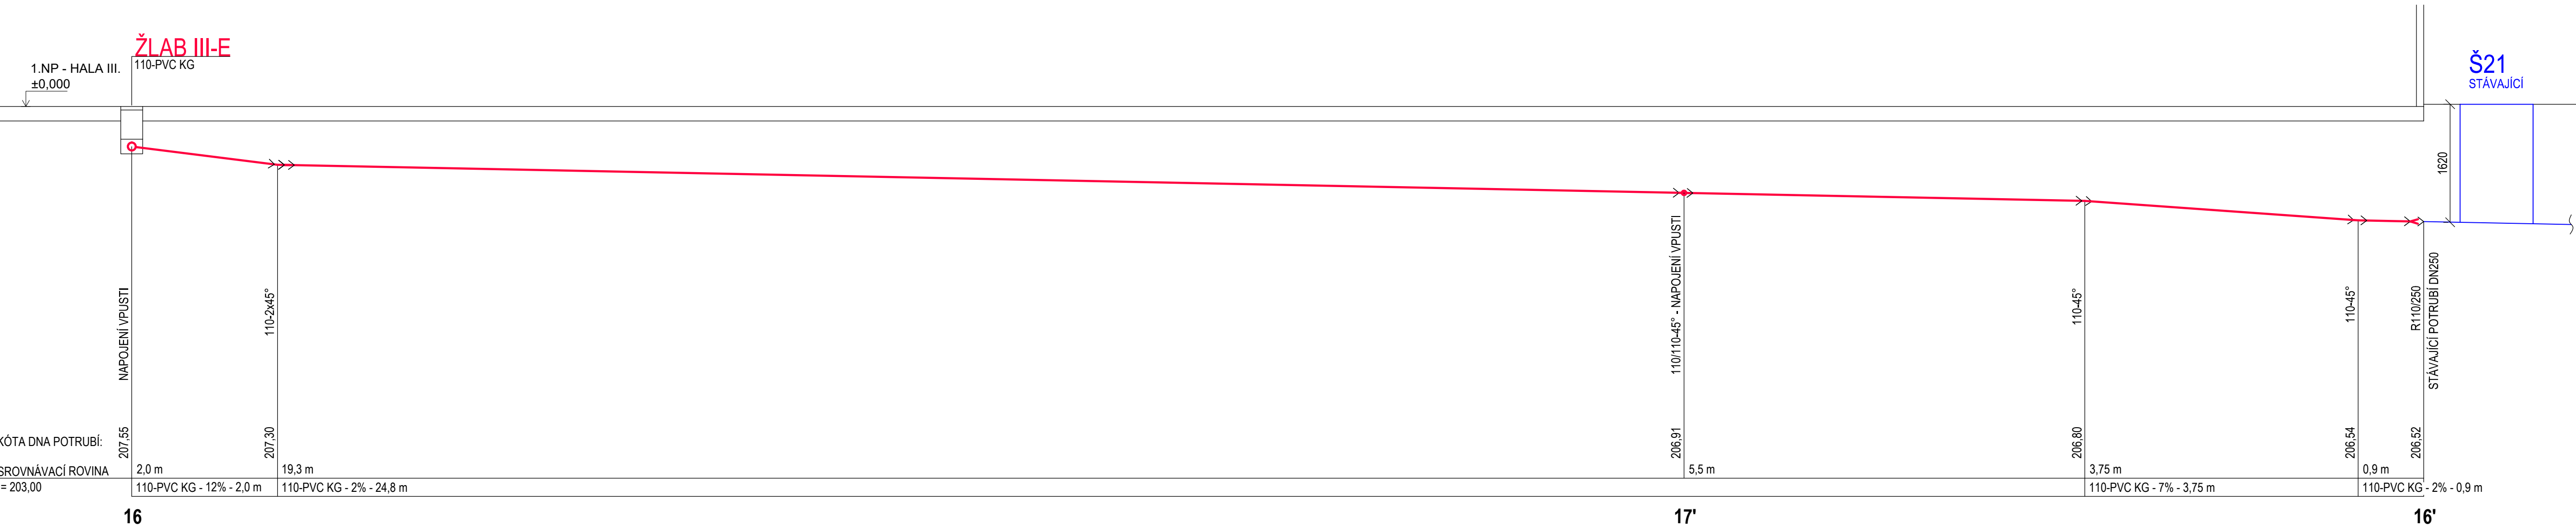


HALA IV.

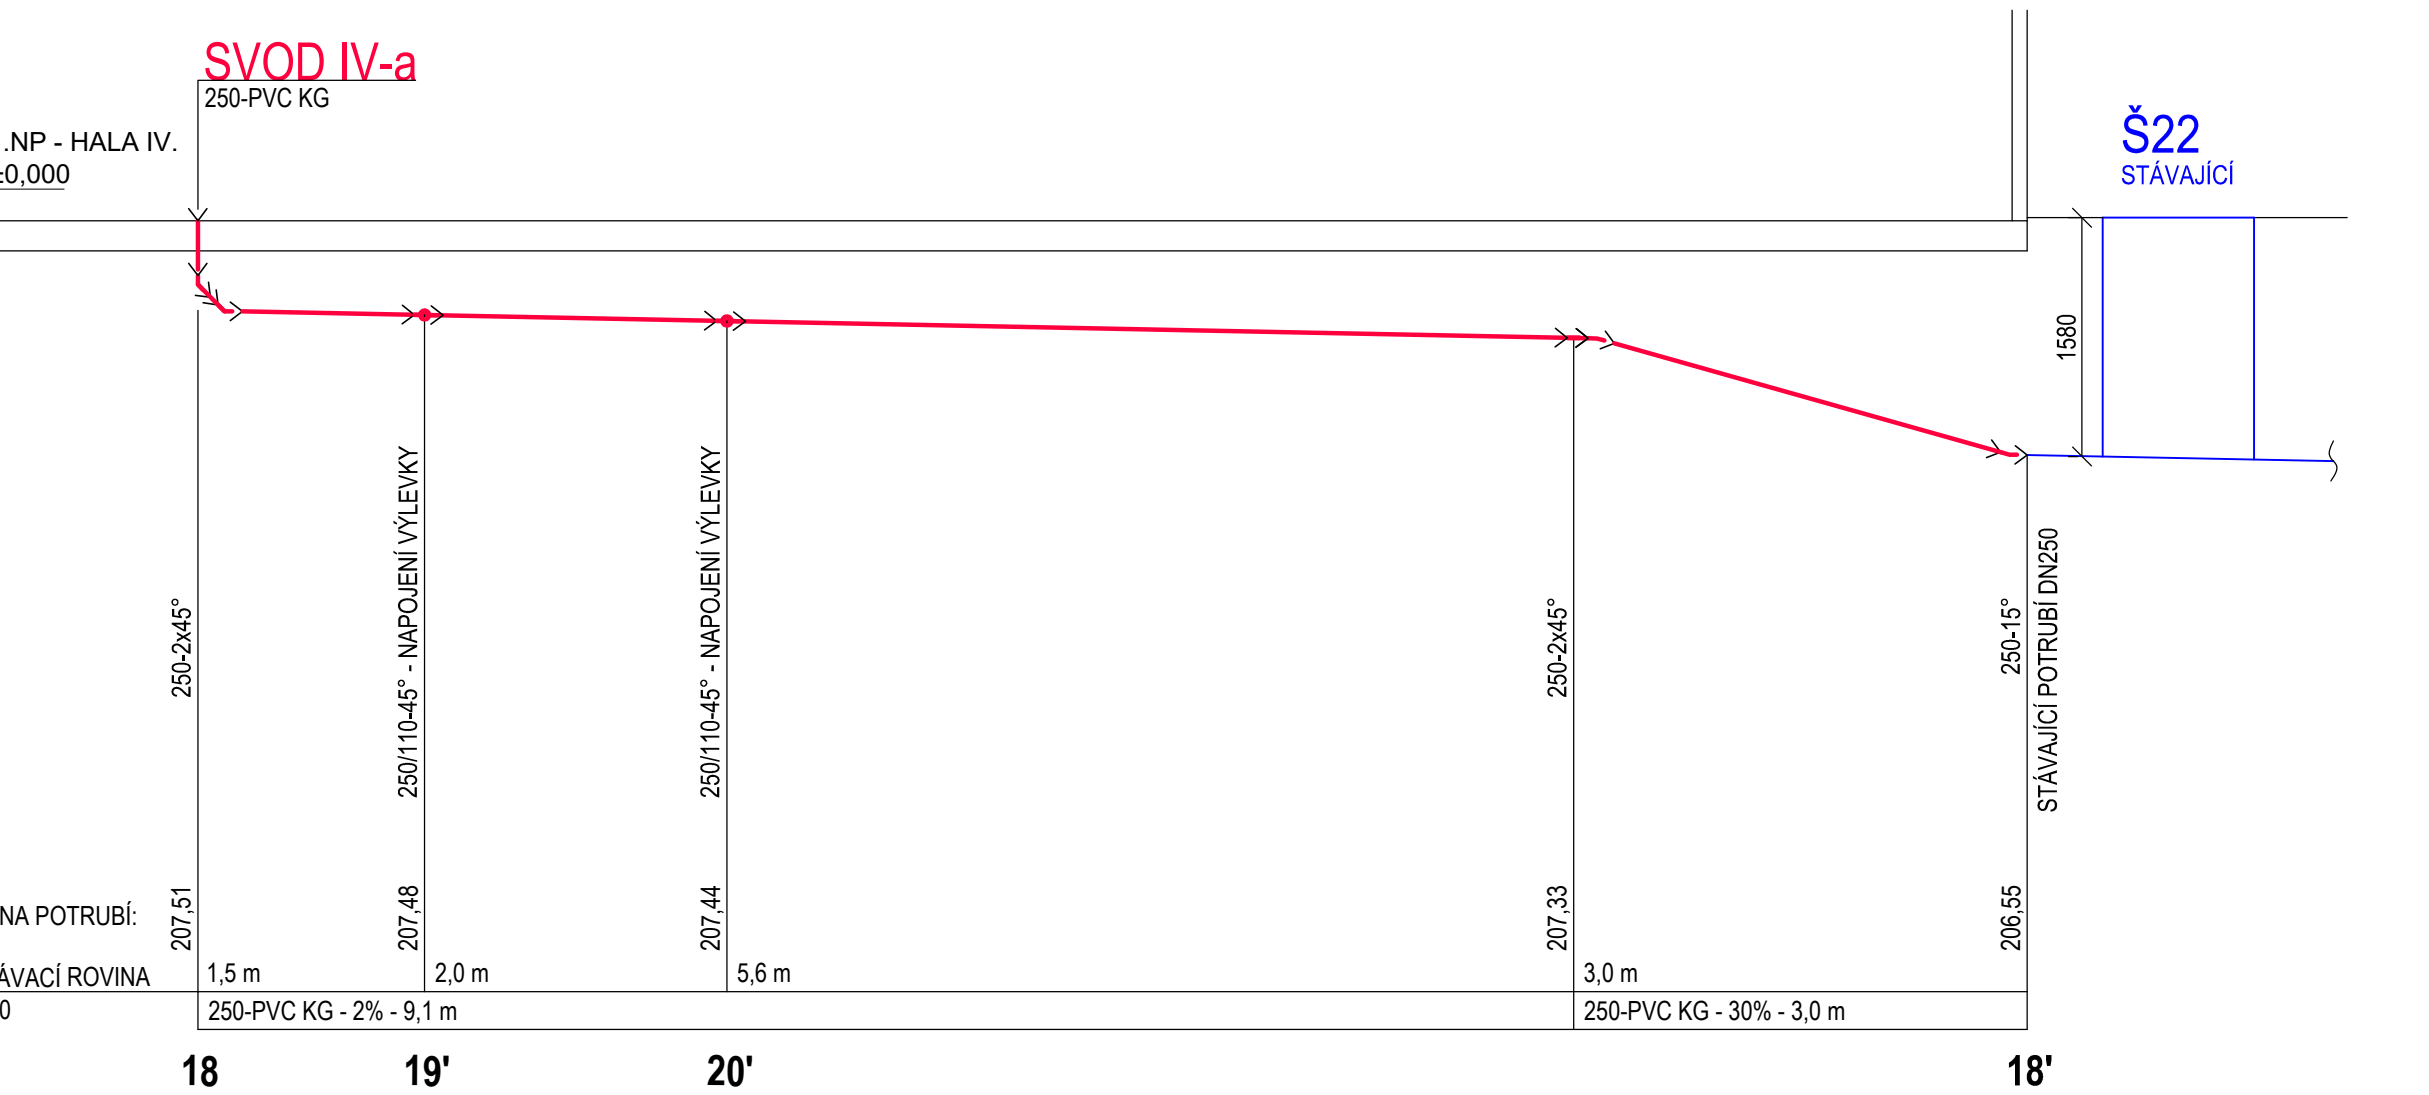

HALA IV.

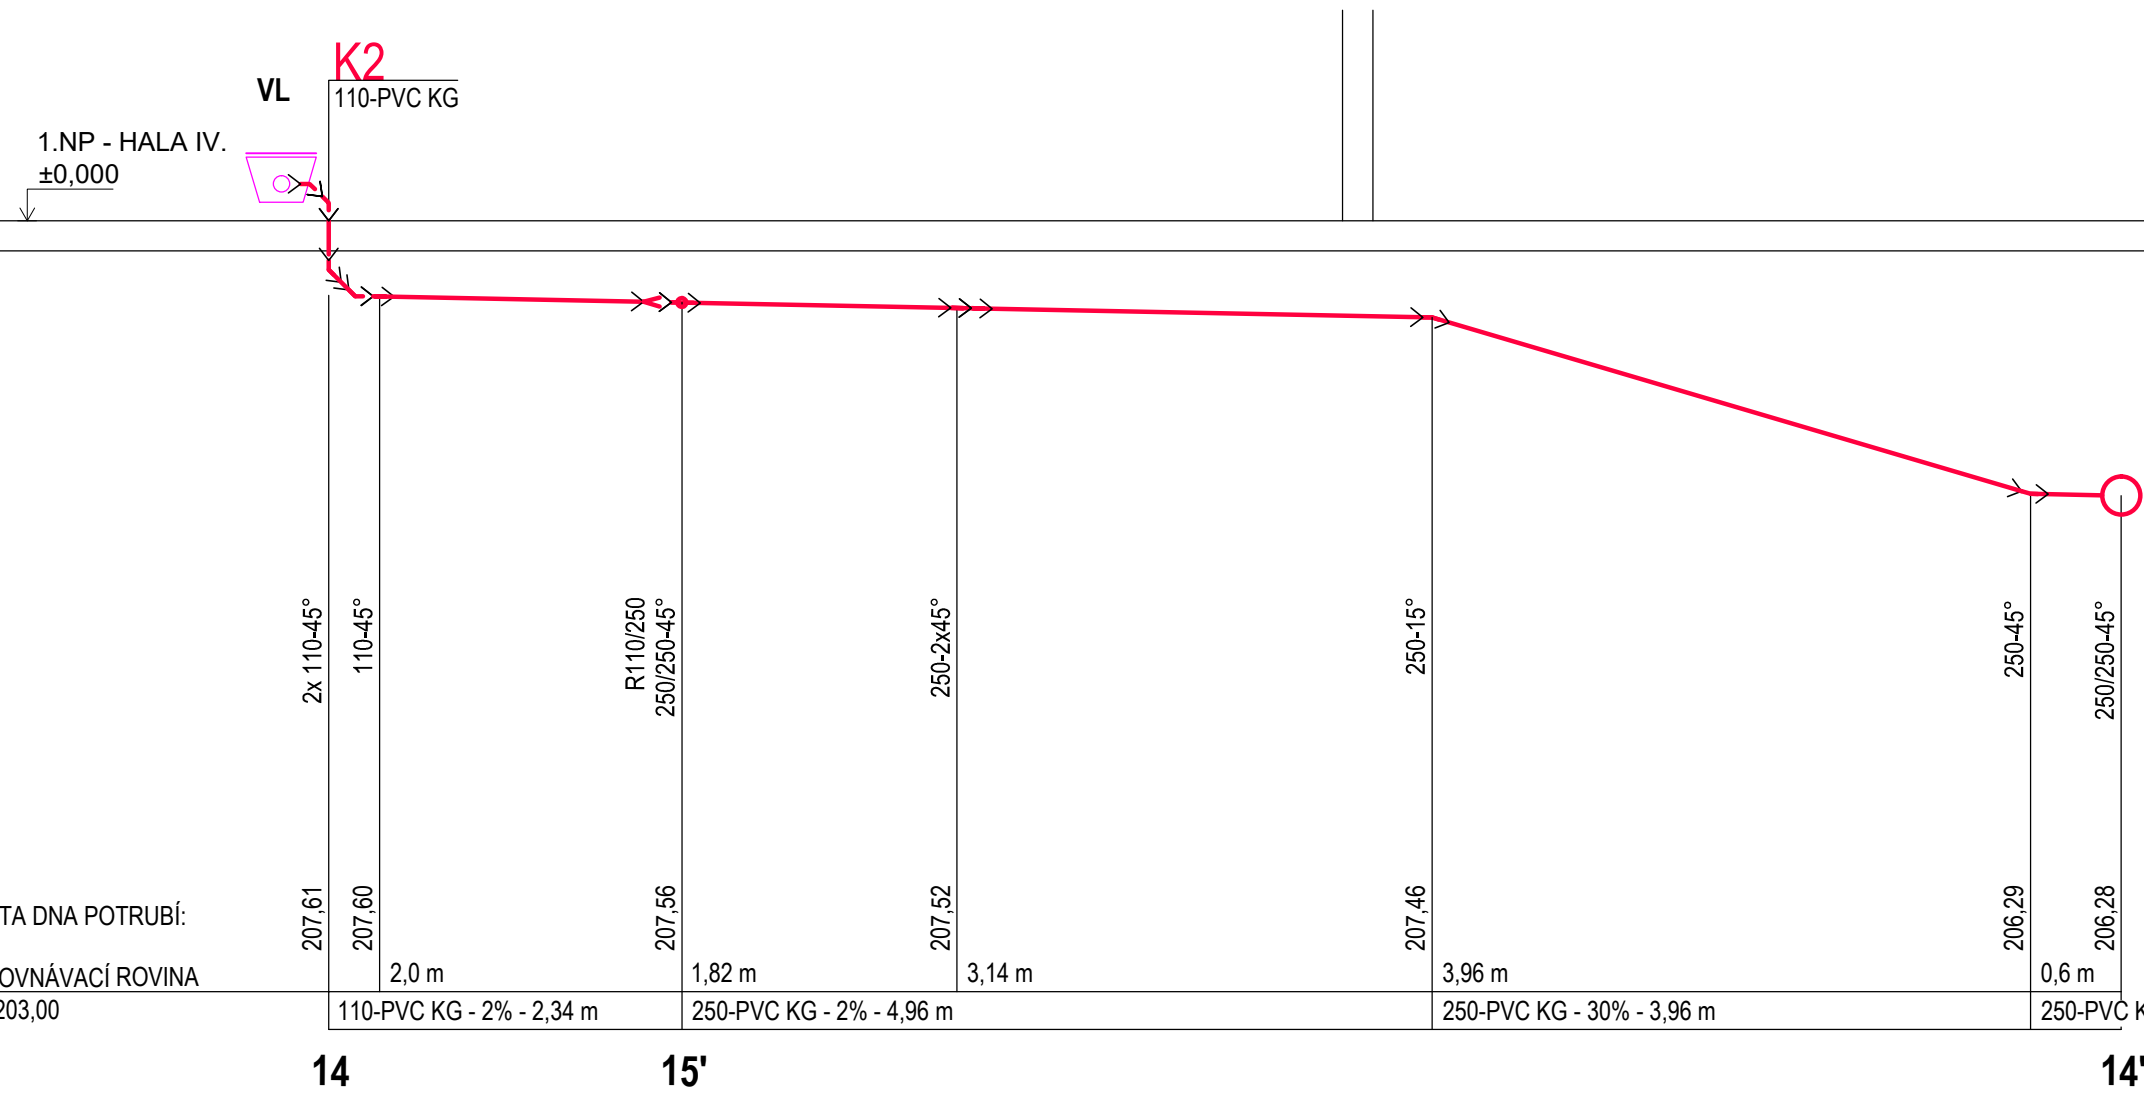


HALA IV.

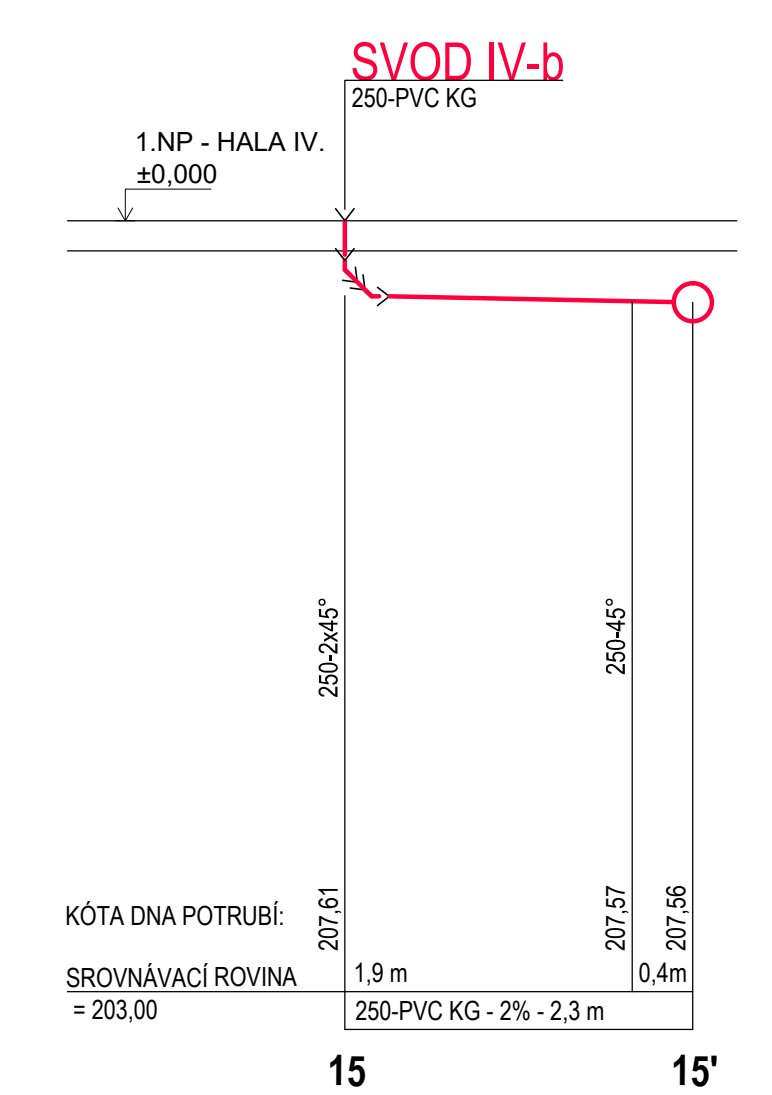

LEGENDA ČAR

- POTRUBÍ VNITŘNÍ KANALIZACE - NOVÉ
- POTRUBÍ VNITŘNÍ KANALIZACE - NOVÉ, VEDENO V POOLAZE
- POTRUBÍ VNITŘNÍ KANALIZACE - STÁVAJÍCÍ
- POTRUBÍ VNITŘNÍ KANALIZACE - VYTĚLAČNÉ

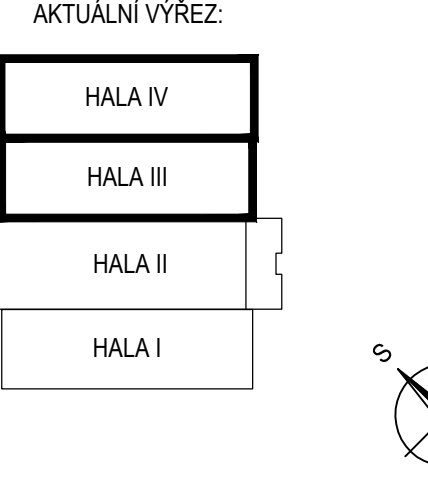

Katastrální území: Moravská Ostrava [713520]

Souřadný systém: JTSK

Základní údaje		Datum		Vypracoval	Schválil	HP
Popis změny						
TENTO MATERIÁL JE DŮLEŽIVĚM VLASTNICTVÍM PROJEKTU 2010, S.R.O. RUSKÁ 43, OSTRAVA-VÝTKOVICE, IČO 48391811, A POODLEHÁ OCHRANĚNÍM TAJEMSTVÍ VLASTNÍM SVÝM VÝROBKŮM A TĚMTO TAJEMSTVÍM NAKLÁDÁ A JEHO VÝVOJÍ POODLEHÁ PŘESNĚM SVOLENÍ A STANOVENÍ PODMÍNEK TAKOVÝCH ÚLOH.						
Vypracoval:	Ing. Jakub Votobpal	C. zakázky:	SA 092	1:50	<div>PROJEKT 2010</div> <div>Ruská 43, 70000 Ostrava Tel. 59683987 720 E-mail: projekt2010@projekt2010.cz www.projekt2010.cz</div>	
Schválil:	Ing. Martin Vavřica	Skupel:	DPS			
HP:	Ing. Jakub Votobpal	F. A4:	18			
Datum:	04/2025	Kótováno v:	m			
Stavebník:	Dopravní podnik Ostrava a.s.			Ruská 43, 70000 Ostrava		
Stavba:	PD - Areál Trolejbusů Ostrava			Tel. 59683987 720		
	- Vnitřní desťová a spáňšková kanalizace hal I - IV			E-mail: projekt2010@projekt2010.cz		
Část:	D.1.2.2 Zdravotně technické instalace			www.projekt2010.cz		
				<div>ISO 9001 ISO 14001 OHSAS 18001</div> <div>MANAGEMENT SYSTÉMU KVALITY, ŽIVOTNÍHO PROSTŘEDÍ A BEZPEČNOSTI PRÁCE</div>		
Název:	PODÉLNÉ ŘEZY KANALIZACE - HALY III., IV.			Seznam příloh: PRO-12153-D.1.2.2		
				C. výkresu: PRO-12153-D.1.2.2-10		
				Rev. PRO-12153-D.1.2.2-10		