


POHLED PŘEDNÍ, m 1:75

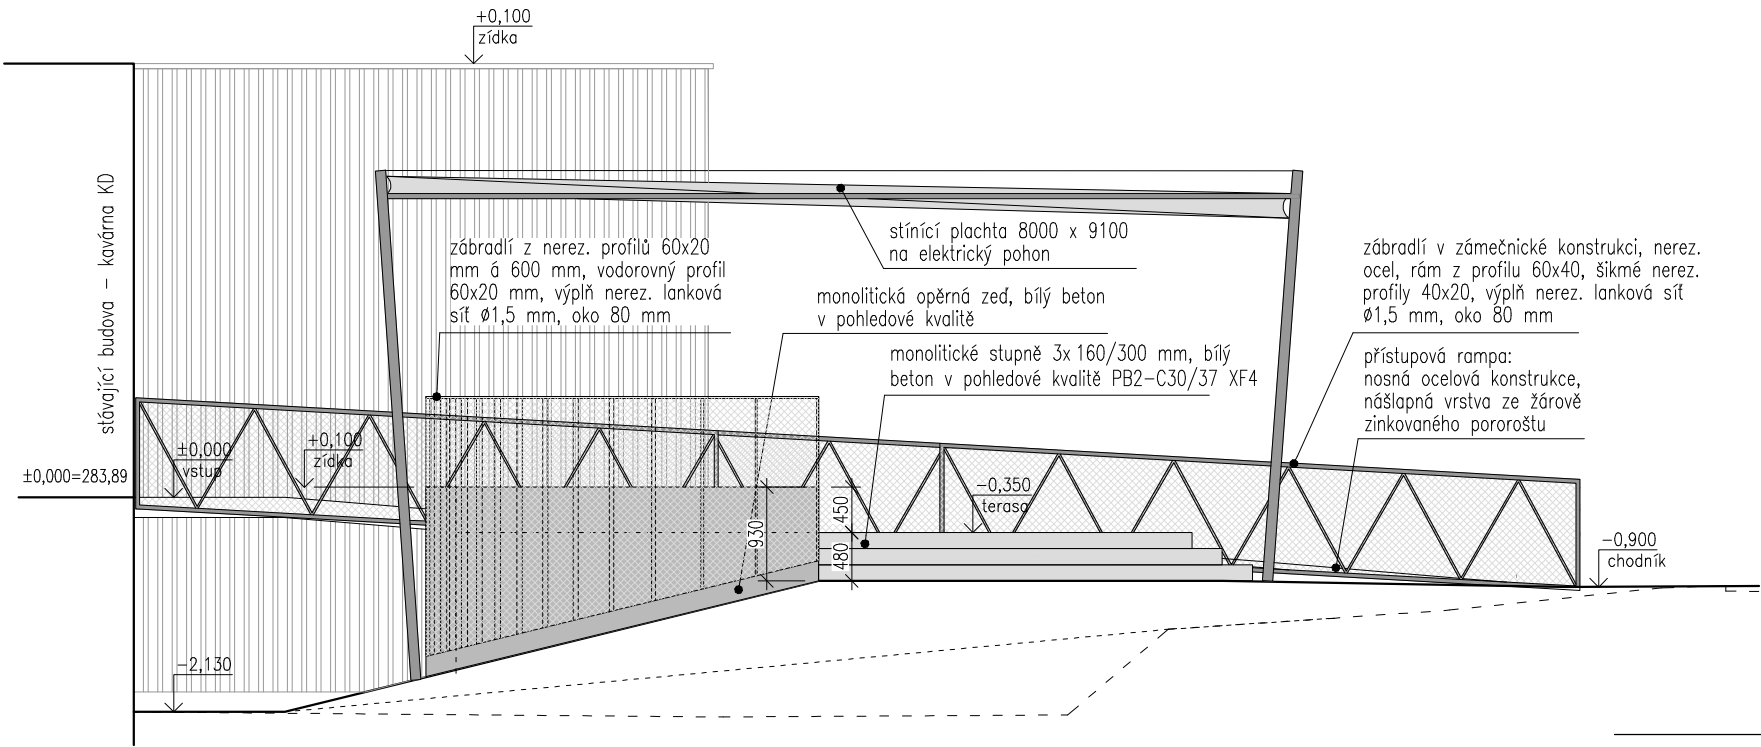

POHLED BOČNÍ, m 1:75

KULTURNÍ DŮM ZÁBŘEH - VENKOVNÍ ÚPRAVY

Místo stavby: Československé armády 835/1, 789 01 Zábřeh k. ú. : Zábřeh na Moravě (789429) na parcelách: 1969/1, 1970/1		Stupeň PD: PROVÁDĚNÍ STAVBY Datum: 04 / 2026	
Projektant: Ing. arch. Petr Doležal, IČO: 73235555 Slovanská 275/16, 787 01 Šumperk		Stavebník: Město Zábřeh, IČO: 00303640 Masarykovo náměstí 510/6, 789 01 Zábřeh	
Vypracoval: Ing. arch. Petr Doležal / autorizace ČKA 03.431, kontakt: dolezal@xdarchitekti.cz, tel. +420.777.148.182			
Část: D.1.1 - ARCHITEKTONICKO - STAVEBNÍ ŘEŠENÍ			
Objekt: SO.01	Název výkresu: TERASA KAVÁRNY - POHLEDY	Měřítko: 1:75	Číslo výkresu: D.1.1.2-06