



PŮDORYS, m 1:50

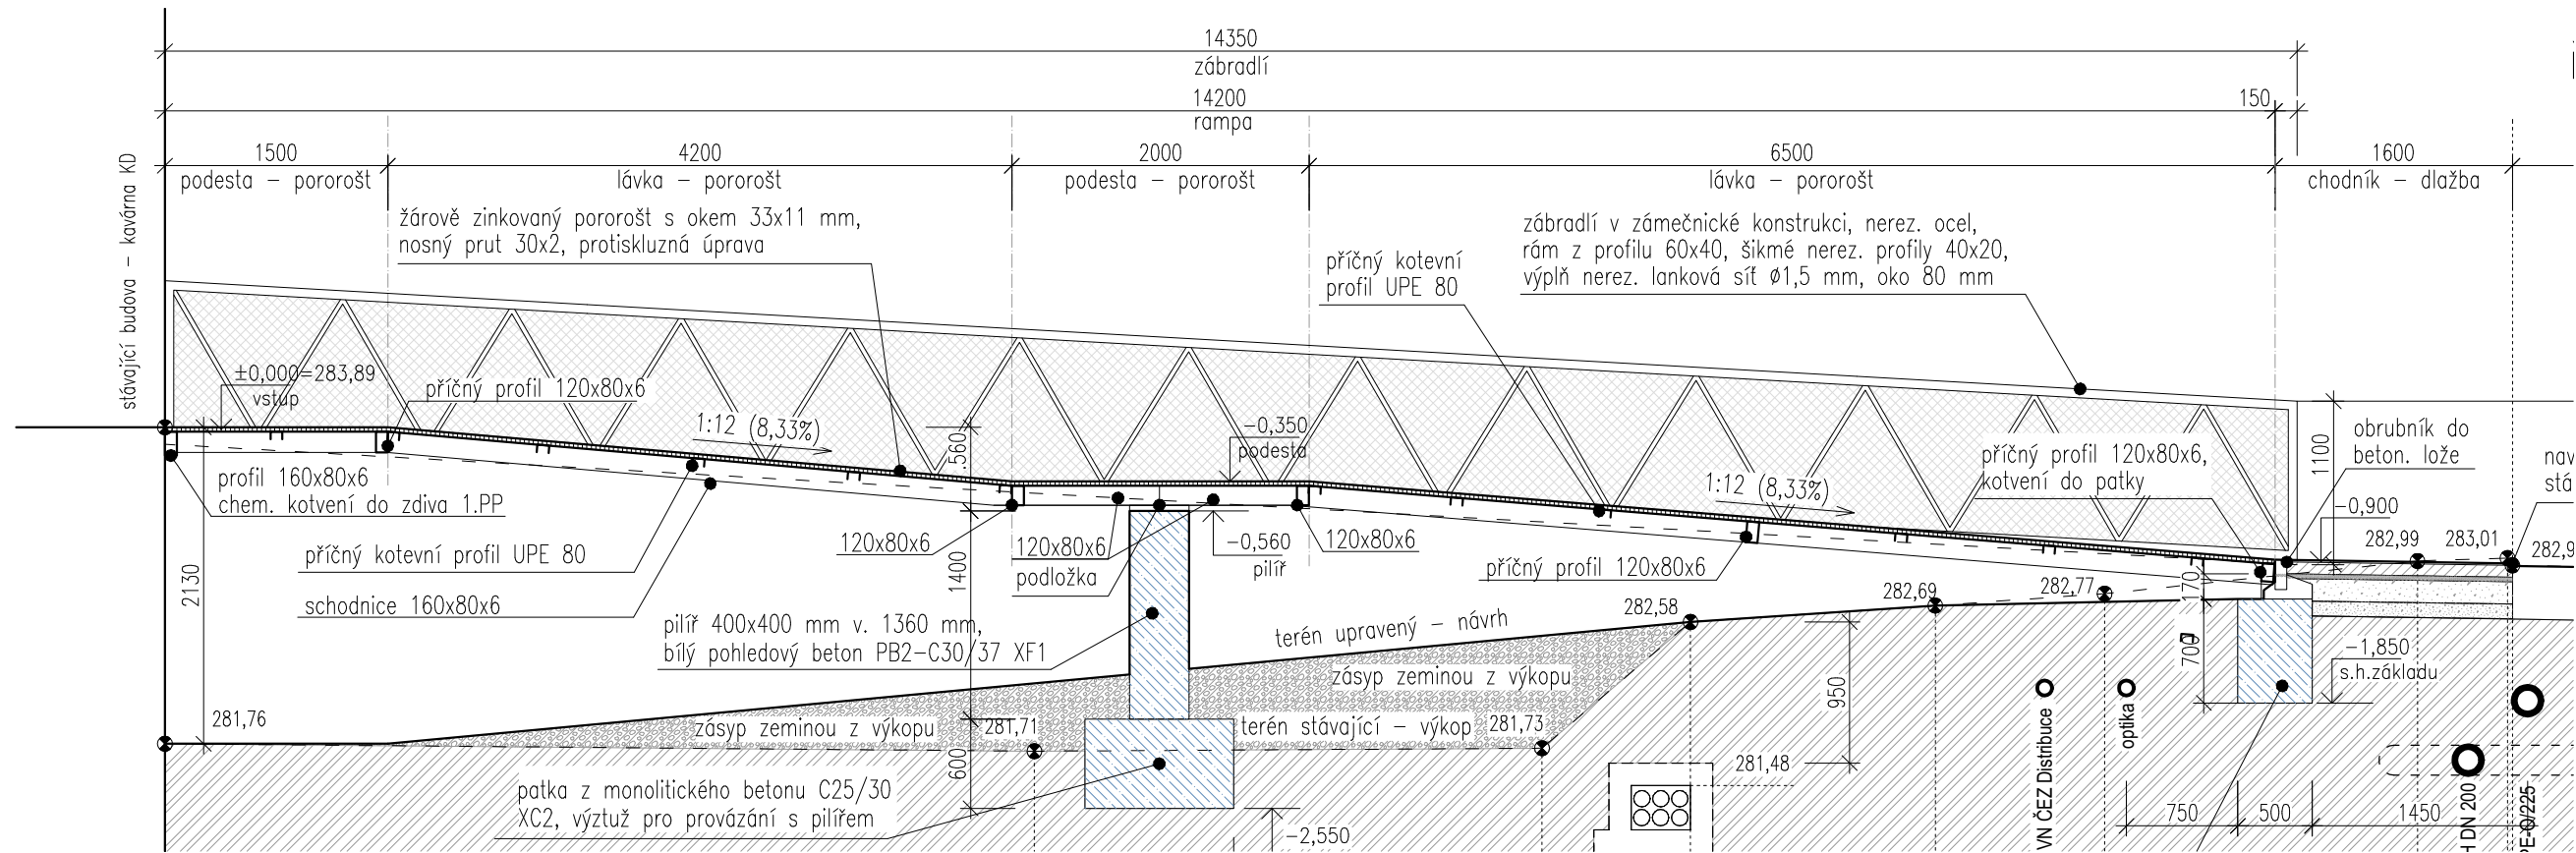


PODÉLNÝ ŘEZ A-A', m 1:50

SPECIFIKACE RAMPY

- rampa celkové délky 14200 mm a světlé šíře 1670 mm
- podesta délky 1500 mm na úrovni vstupu do kavárny, mezipodesta dl. 2000 mm na úrovni terasy, dvě rampy o sklonu 1:12 (8,33%) dl. 4200 mm a 6500 mm
- podesta a rampy: podélný nosný profil 180x80x6, příčný ztužující profil 120x80x6 dl. 1510 mm, podélné kotvení profily L 50x40x5, příčné kotvení profily UPE 80 dl. 1510 mm
- mezipodesta: podélný nosný profil 180x80x6, 2x příčný ztužující profil 120x80x6, dl. 1510 mm, úhlopříčkové profily 120x80x6 mm podepřené monolit. pilířem (kotevní plech); podélné kotvení profily L 50x40x5, příčné kotvení profily UPE 80
- nášlapná plocha z pororoštu s okem 33x11 mm, nosný pásek 30x2 mm, protiskluzná úprava, nosná š. 500, 750, 1000 a 1050 mm, nenosná dl. 1500 mm
- kotvení přes profil 160x80x6 do zdiva 1.PP, spodní hrana kotvena přes profil 120x80x6 do monolitického pasu
- veškeré konstrukce budou žárově zinkovány

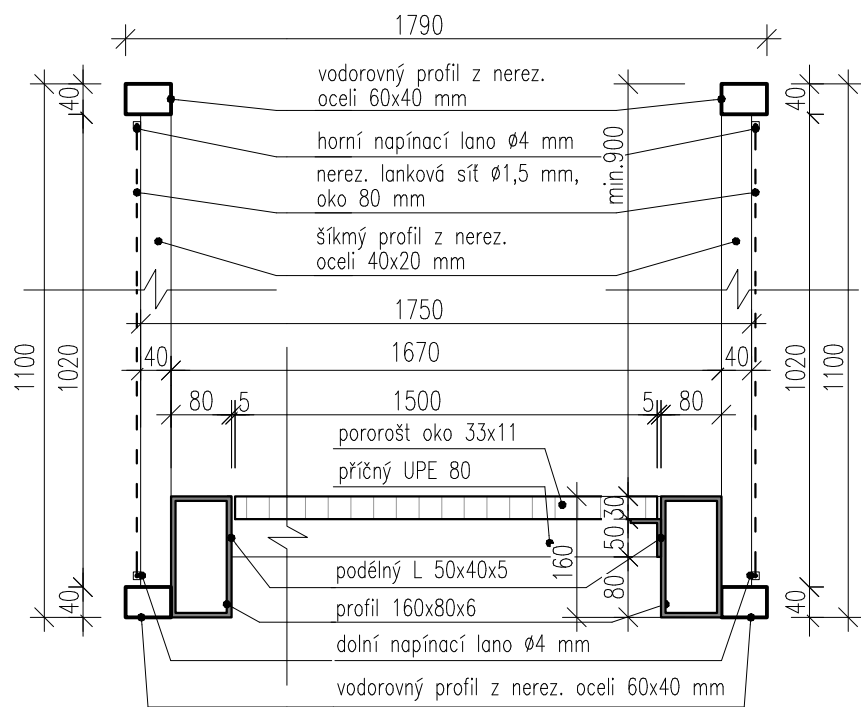

DETAIL RAMPA, m 1:10

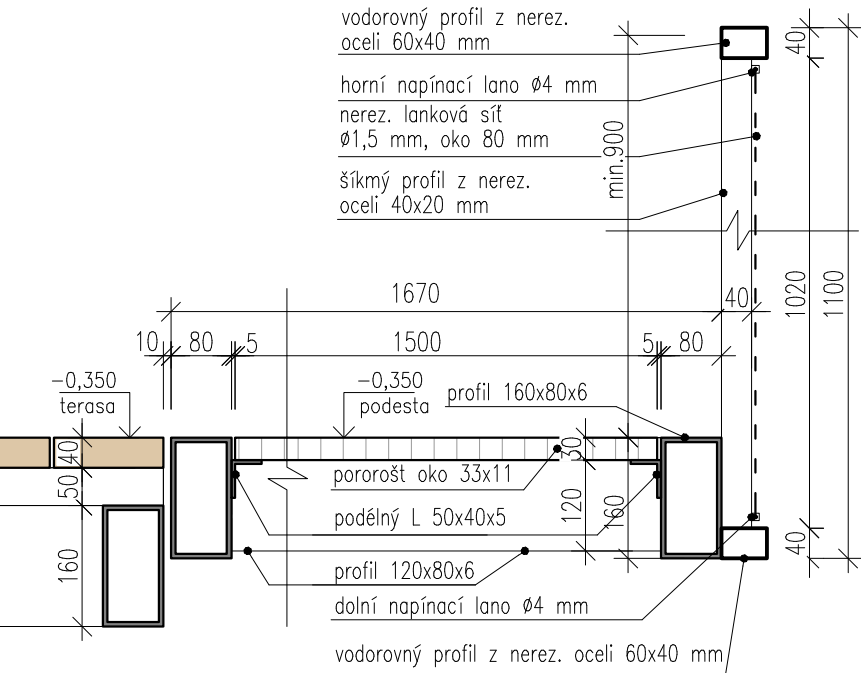

DETAIL MEZIPODESTA, m 1:10

KULTURNÍ DŮM ZÁBŘEH - VENKOVNÍ ÚPRAVY

Místo stavby:	Československé armády 835/1, 789 01 Zábřeh	Stupeň PD:	PROVÁDĚNÍ STAVBY	
	k. ú. : Zábřeh na Moravě (789429)	Datum:	04 / 2026	
	na parcelách: 1969/1, 1970/1			
Projektant:	Ing. arch. Petr Doležal, IČO: 73235555	Stavebník:	Město Zábřeh, IČO: 00303640	
	Slovanská 275/16, 787 01 Šumperk		Masarykovo náměstí 510/6, 789 01 Zábřeh	
Vypracoval:	Ing. arch. Petr Doležal / autorizace ČKA 03.431, kontakt: dolezal@xdarchitekti.cz, tel. +420.777.148.182			
Část:	D.1.1 - ARCHITEKTONICKO - STAVEBNÍ ŘEŠENÍ			
Objekt:	Název výkresu:	Měřítko:	Číslo výkresu:	
SO.01	TERASA KAVÁRNY - RAMPA	1:50, 1:10	D.1.1.2-09	