



POHLED VÝCHODNÍ

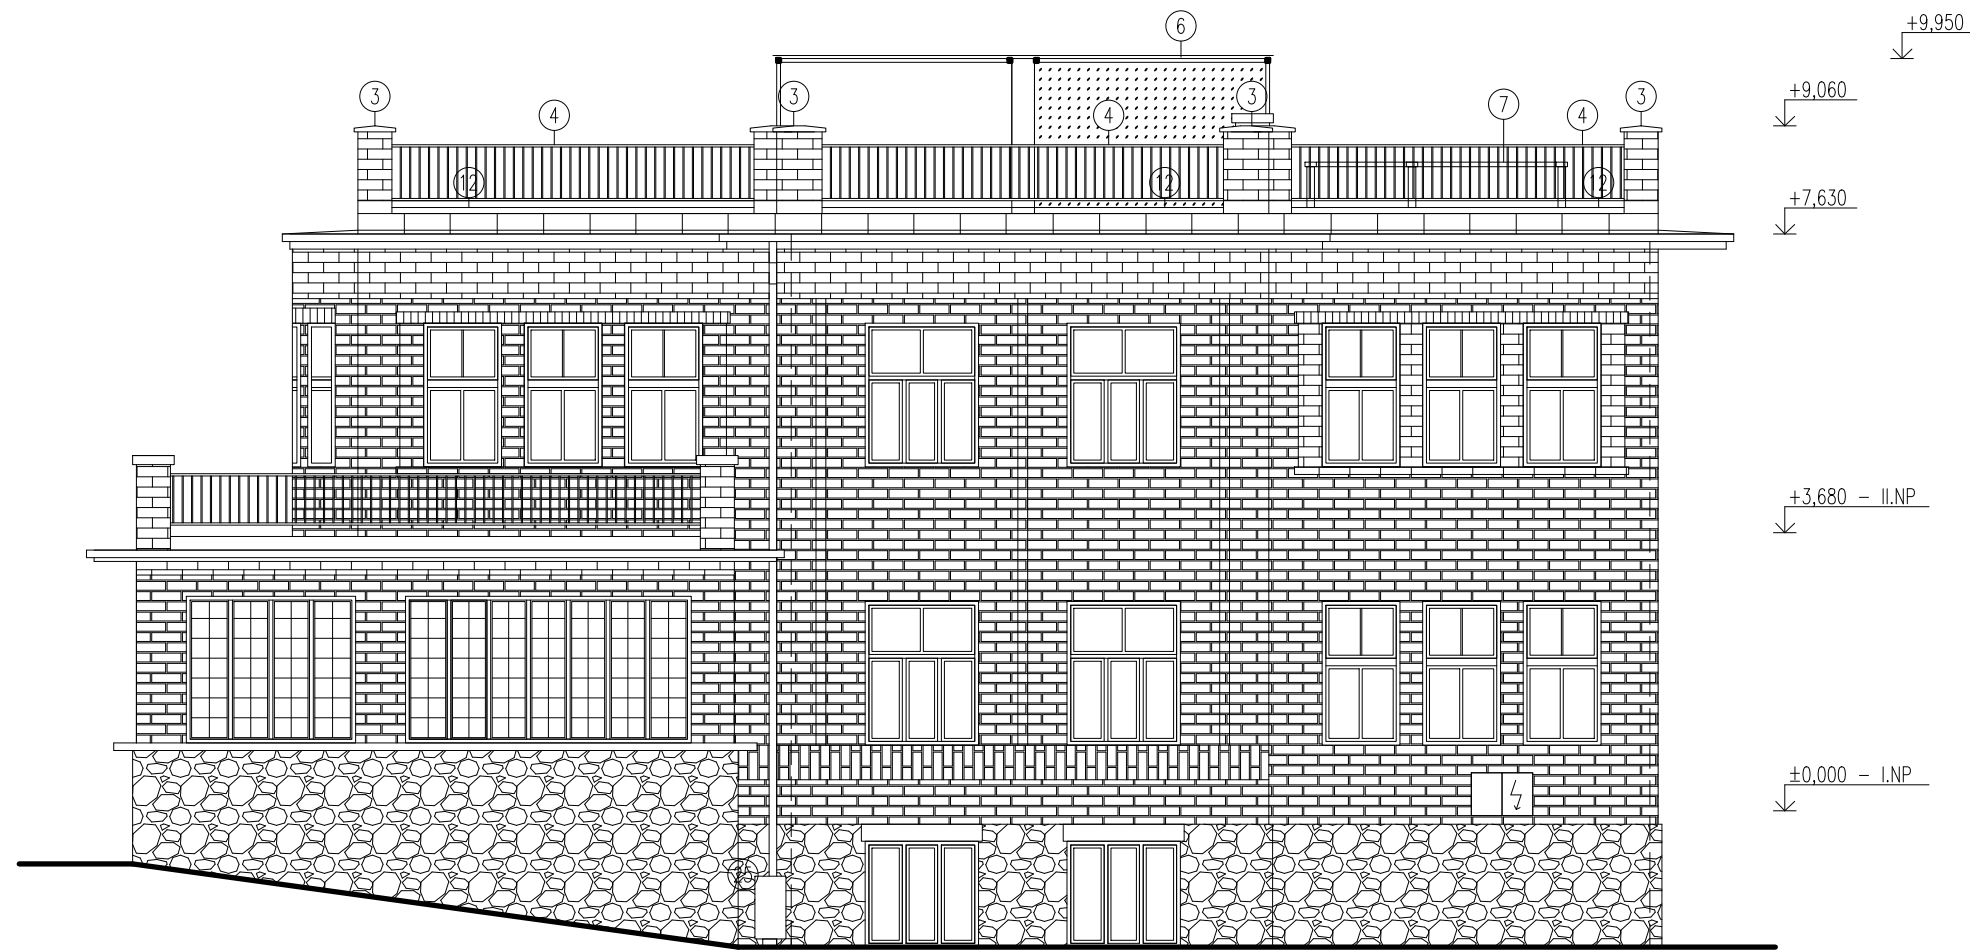


POHLED SEVERNÍ

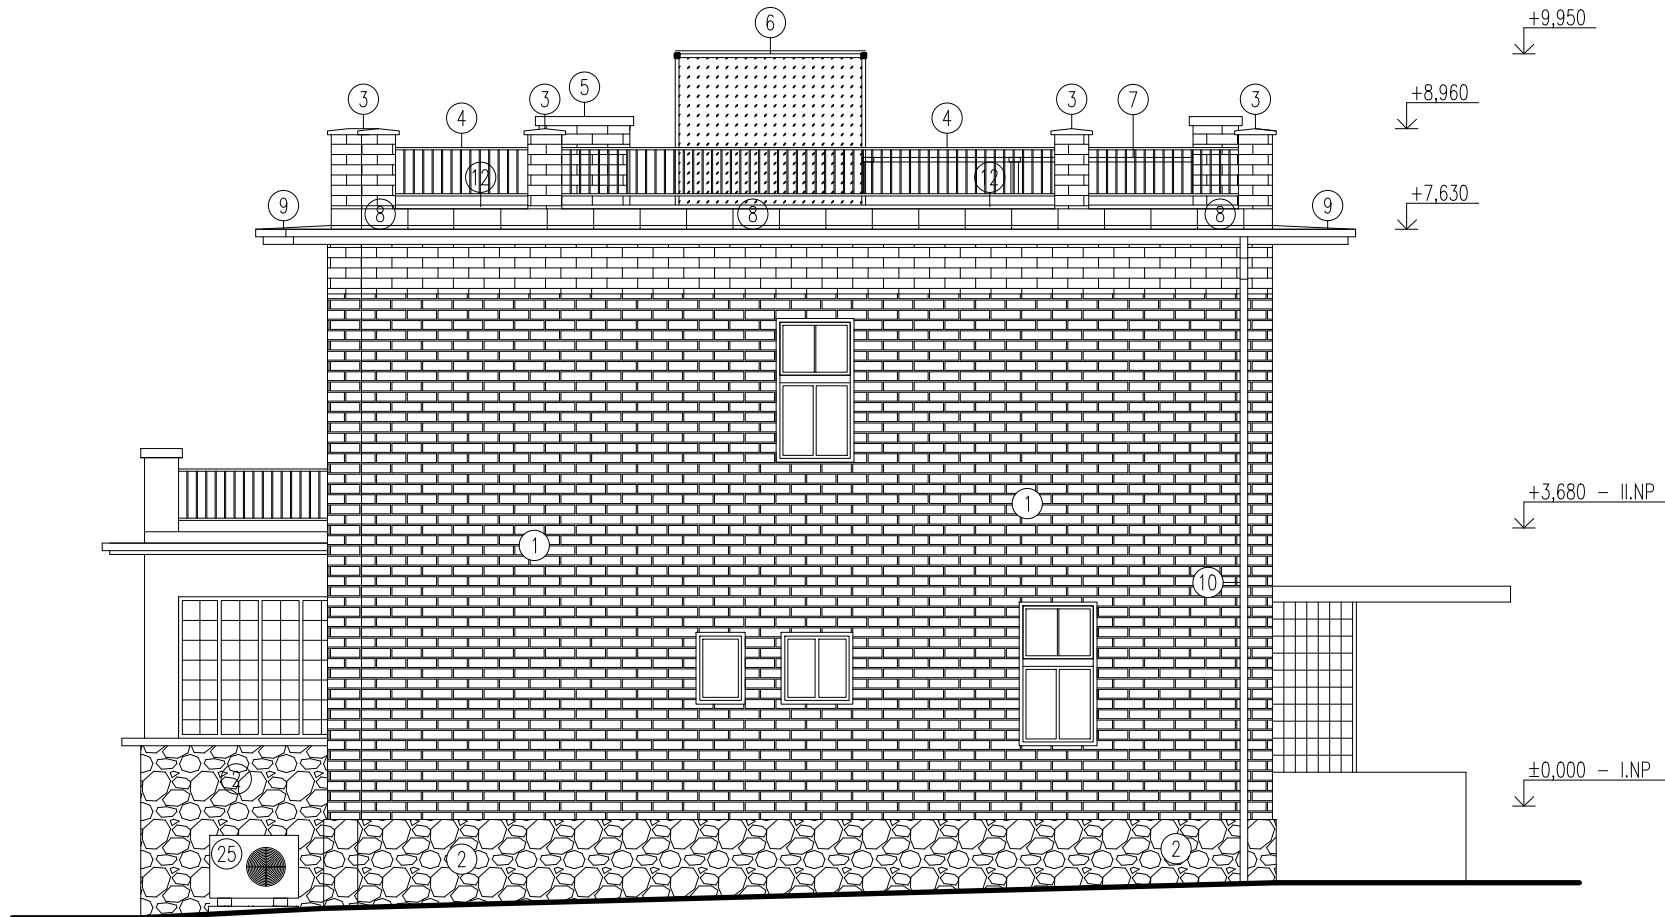

LEGENDA :

- ③ - SANOVANÉ SLOUPKY ZÁBRADLÍ, OBKLAD CIHELNÉ PÁSKY - BILÉ CIHLY
- OPATŘENÉ NOVÝM BETONOVÝM ZHLAVÍM - KRYCÍ STŘÍŠKA
- ④ - NOVÉ OCELOVÉ ZÁBRADLÍ S TYČOVOU VÝPLNÍ, BARVA BILÁ, IMITACE STÁVAJÍCÍHO
- ⑤ - ZHLAVÍ KOMINŮ, SANOVÁNO + OBKLADOVÉ PÁSKY
- ⑥ - OCELOVÁ KONSTRUKCE STŘEŠNÍHO VÝLEZU, PROSKLENO (STÁVAJÍCÍ BEZ ÚPRAV)
- ⑦ - POMOCNÁ OCELOVÁ KONSTRUKCE PRO SATELITY A VZDUCHOTECHNIKU (PŘELOŽENO)
- ⑧ - OPLECHOVÁNÍ STŘEŠNÍ ŘÍMSY, PZ PLECH (STÁVAJÍCÍ BEZ ÚPRAV)
- POD ÚROVNÍ ATIKY HLAVNÍ ROVINY STŘECHY
- ⑨ - STŘEŠNÍ ŽLAB, POZINK
- ⑩ - STŘEŠNÍ SVOD, POZINK
- ⑪ - VEDENÍ HROMOSVODU, VÝMĚNA VODOROVNÉHO VEDENÍ
- ⑫ - OPLECHOVÁNÍ ATIKY, VIPLANYL PLECH, BARVA ŠEDÁ
- ⑬ - NOVÁ STŘEŠNÍ DVOUÚROVŇOVÁ VPUST', 13A-DN 125, 13B-DN 110
- ⑭ - NOVÁ DŘEVĚNÁ TERASA WPC S PODKLADNÍM ROŠTEM
- ⑮ - POMOCNÉ BETONOVÉ DLAŽDICE (S PŘÍŘEZEN FÓLIE TYPU G)
- ⑯ - NOVÉ VSTUPNÍ DVEŘE, REDUKCE VÝŠKY 900/1900MM
- ⑰ - VENKOVNÍ OSVĚTLENÍ (NÁHRAHA ZA STÁVAJÍCÍ)
- ⑱ - NOVÁ KLIMATIZAČNÍ JEDNOTKA PRO ČÁST 2.NP, STÁVAJÍCÍ JEDNOTKY PONECHÁNY
- ⑲ - UKONČENÍ VZDUCHOTECHNIKY (PZ PLECH), STÁVAJÍCÍ
- ⑳ - UKONČENÍ VZDUCHOTECHNIKY HLAVICE PZ, VÝMĚNA STÁVAJÍCÍCH ZA NOVÉ
- ㉑ - ODVĚTRÁNÍ KANALIZACE, VÝMĚNA STÁVAJÍCÍCH ZA NOVÉ
- ㉒ - PROSTUP KLIMA ROZVODŮ + KABELÁŽE, STÁVAJÍCÍ, ÚPRAVA PROSTUPU
- ㉓ - DĚLÍCI OCELOVÉ ZÁBRADLÍ BARVA BILÁ S DVÍŘKY PRO ÚDRŽBU
- VZHLED SHODNÝ SE ZÁBRADLÍM PO OBVODU STŘECHY, VÝPLŇ TYČOVÁ
- ㉔ - BARIÉROVÉ DŘEVĚNÉ SLOUPKY + LANO
- ㉕ - OCHRANNÝ PRVEK ODDĚLUJÍCÍ PLOCHU TERASY OD ZBYLÉ ČÁSTI STŘECHY
- ㉖ - VENKOVNÍ KLIMATIZAČNÍ JEDNOTKA (NA TERÉNU) + VENKOVNÍ KRYT NAPŘ. TAHOKOV
- NOVÝ BEZPEČNOSTNÍ PŘEPAD

INVESTOR			<div> PROFIREVIT s.r.o. Ivana Olbrachtova 2591, 272 01 Kladno 1 IČ : 247 290 19 DIČ : CZ24729019 e-mail : petr.novak@profirevit.cz</div>
Český rozhlas , Vinohradská 12, 120 99, Praha 2			
KRESLIL	PROJEKTANT	ZODPOVĚDNÝ PROJEKTANT	
Roman Šilar	Ing. Petr Novák	Ing. Petr Novák	
NÁZEV AKCE		DATUM	<div>01/2025</div> <div>ZMĚNA č.</div> <div>-</div> <div>FORMÁT</div> <div>4 x A4</div> <div>MĚŘÍTKO</div> <div>1:100</div>
STAVEBNÍ ÚPRAVY OBJEKTU ČESKÉHO ROZHLASU			
Osvoboditelů 187, Zlín			
SO1 - STŘECHA HLAVNÍ BUDOVY			
STUPĚŇ DOKUMENTACE		MĚŘÍTKO	
PRO STAVEBNÍ POVOLENÍ			
OBSAH		ČÍSLO VÝKRESU	ČÍSLO TISKU
POHLED VÝCHODNÍ A SEVERNÍ		D.1.1.B.10	
-NOVÝ STAV			