


DETAIL "E" – NAPOJENÍ KRYTINY NA STŘEŠNÍ NÁSTAVBU

LEGENDA:

- ① HYDROIZOLAČNÍ FÓLIE min. 1,8 mm
S PROTISKLUZEM A CERTIFIKACÍ BROOF T3
- ② PODKLADNÍ VLIES (ALT.TEXTÍLIE DETAILY)
- ③ SPOJ – HORKOVZDUŠNĚ SVAŘENO
- ④ KOTVÍCÍ PRVEK + TELESKOP (VIZ.KOTEVNÍ PLÁN)
PRVNÍ KOTVA U ATIKY – LINIOVÉ KOTVENÍ
- ⑤ KOTVÍCÍ PRVEK (DLE PODKLADU A TYPU MATERIÁLU)
- ⑦ ASFALTOVÝ PÁS
PAROZÁBRANA S AL. VLOŽKOU 4 mm
- ⑧ ASFALTOVÝ PÁS
POJISTNÁ HYDROIZOLACE SE SKL. VLOŽKOU 4mm
- ⑫ ÚCHYTNÝ PRVEK Z POPLASTOVANÉHO PLECHU
ROH VNITŘNÍ, KL4
- ⑬ ÚCHYTNÝ PRVEK Z POPLASTOVANÉHO PLECHU
- ⑲ KRYCÍ PLECH NEREZ VIZ. STÁVAJÍCÍ
(PROVEDENÍ PODLÉHÁ SCHVÁLENÍ OBJEDNATELE)
- ⑳ STÁVAJÍCÍ PROVEDENÍ POSL. STUPNĚ
DEMONTÁŽ, ÚPRAVA, ZPĚTNÁ MONTÁŽ
- ㉑ PODKLADNÍ DVEŘNÍ IZOLAČNÍ PROFIL NAPŘ. COMPACTFOAM
VÝŠKA PODLÉHÁ ZAMĚŘENÍ NA STAVBĚ
- ㉒ OCHRANNÝ ROHOVÝ PRYŽOVÝ PRVEK
REFLEXNÍ (ŽLUTÁ / ČERNÁ)
- ㉓ NOVÉ DVEŘE, PROVEDENÍ VIZ. STÁVAJÍCÍ
VÝŠKA PODLÉHÁ ZAMĚŘENÍ NA STAVBĚ
- ㉔ POJISTNÉ ODVODNĚNÍ TERASY
- ㉕ NOVÁ TERASA Z WPC PRKEN
VIZ. TECHNOLOGICKÝ PŘEDPIS VYBRANÉHO VÝROBCE
(PROVEDENÍ PODLÉHÁ SCHVÁLENÍ OBJEDNATELE)

S1-A STŘECHA (PROSTOR U DVEŘÍ):

- DŘEVĚNÝ ODNÍMATELNÝ ROŠT Z TERASOVÝCH PRKEN tl. 26 mm 125 MM
- PODKLADNÍ ROŠT, DILATAČNÍ PODLOŽKY + POD NIMI BET. DLAŽBA
- PŘÍŘEZ FÓLIE TYPU G (POUZE POD LOKÁLNĚ UMÍSTĚNOU DLAŽBOU)
- HYDROIZOLAČNÍ FÓLIE (S GAR. ŽIVOTNOSTÍ A PROTISKLUZEM) 1,8 MM
- SEPARAČNÍ VRSTVA (SKELNÝ VLIES)
- PIR DESKA PRO PLOCHÉ STŘECHY 100 MM
- EPS 200 S - SPÁDOVÉ KLÍNY 1,5% 20-90 MM
- EPS 200 S 60 MM
- POJISTNÁ HYDROIZOLACE (SBS PÁS, SKLOTEXT. VLOŽKA) 4 MM
- PAROZÁBRANA (SBS PÁS, AL. VLOŽKA) 4 MM
- ASFALTOVÁ PENETRACE
- SPÁDOVÝ POLYSTYRENBETON (STÁVAJÍCÍ) 20-120 MM
- BETONOVÁ DESKA VYZTUŽENÁ KARI SÍTÍ 80 MM
- POLYETHYLENOVÁ FÓLIE (LINO)
- ZÁKLOP Z PRKEN/DESEK 25 MM
- STÁVAJÍCÍ NOSNÉ TRÁMY 180/230MM (OPRAVENY 2003) 230 MM
- STÁVAJÍCÍ PODBITÍ LATĚMI 18 MM
- RÁKOS + OMÍTKA VNITŘNÍ 23 MM

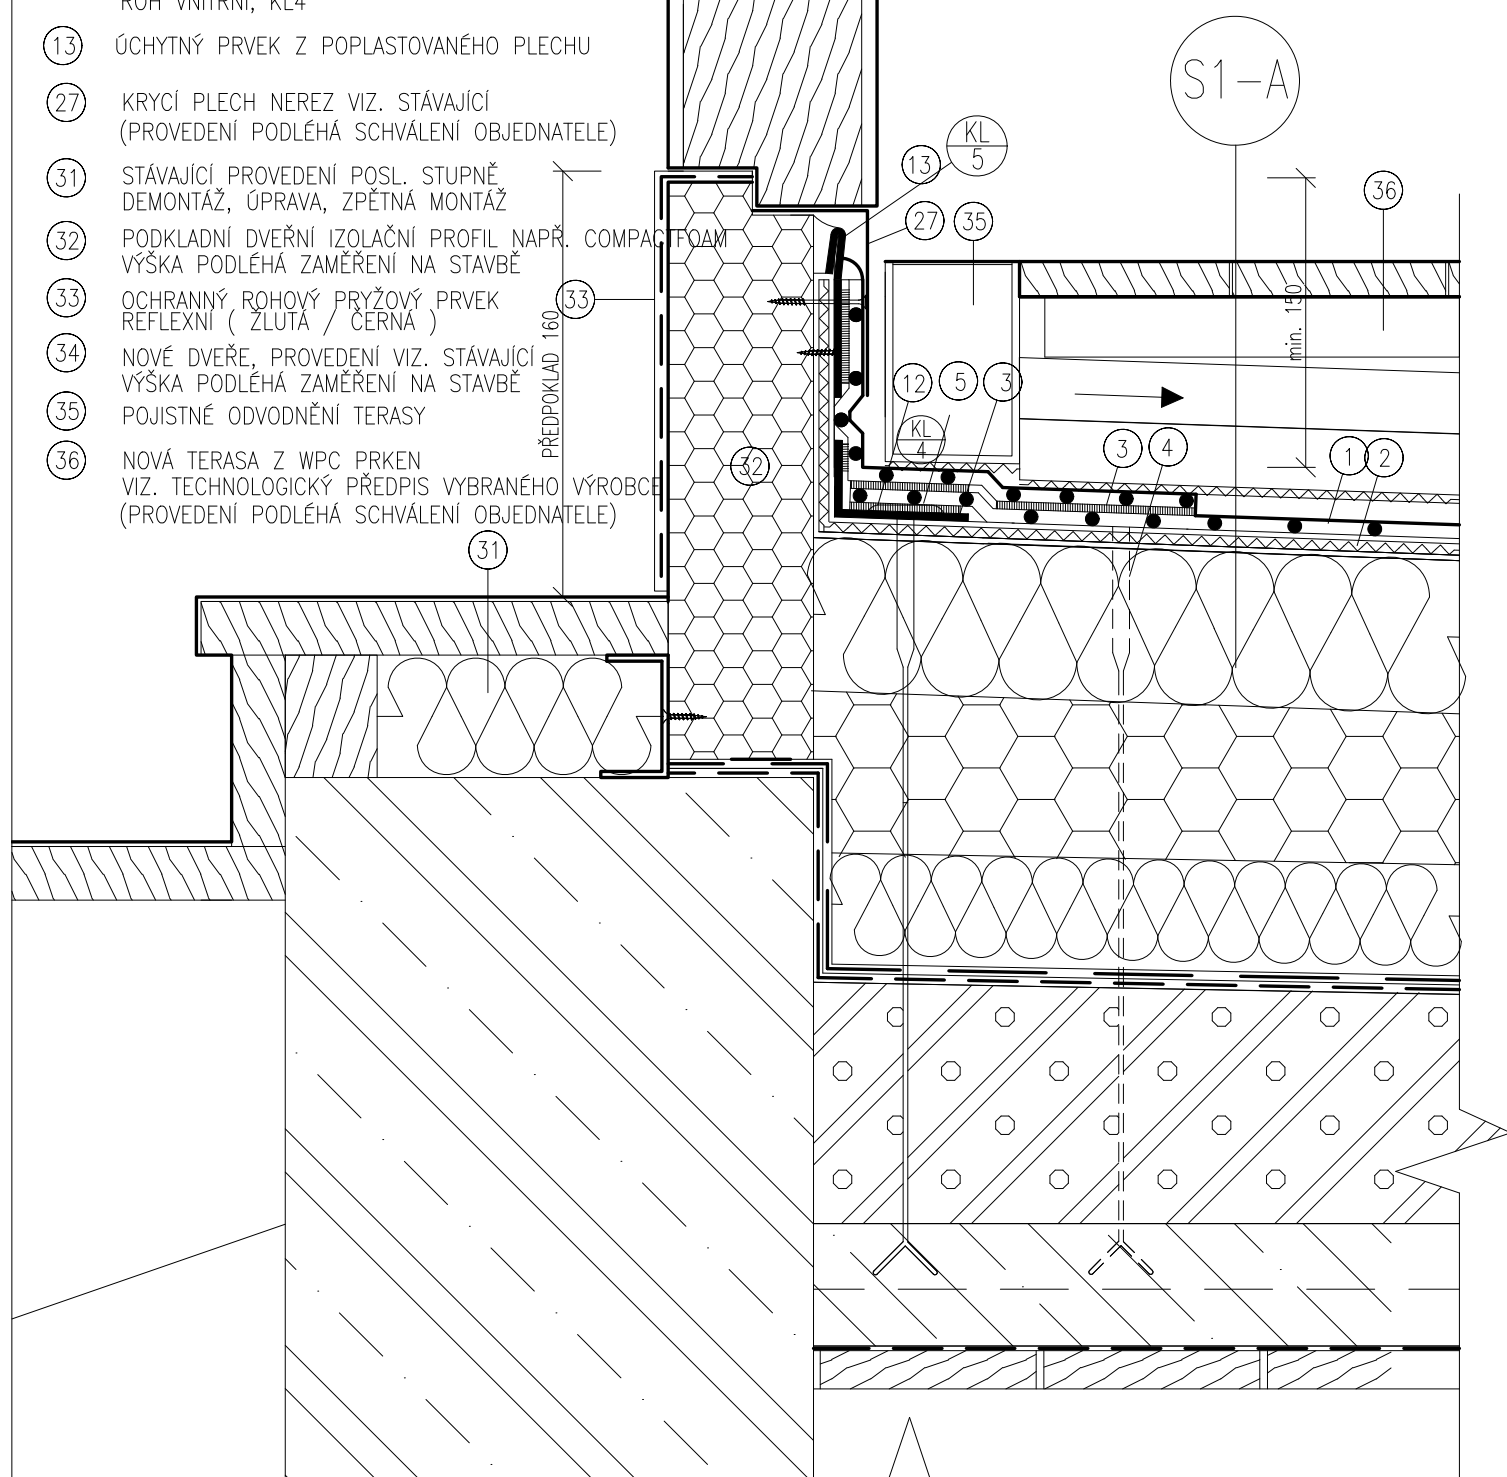

PROVEDENÍ DETAILU PODLÉHÁ SCHVÁLENÍ OBJEDNATELE (VÝŠKA STUPNĚ, NOVÝCH DVEŘÍ, NAPOJENÍ NA TERASU...)
(MEZERY MEZI JEDNOTLIVÝMI VRSTVAMI SKLADBY JSOU ZAKRESLENY POUZE PRO LEPŠÍ PŘEHLEDNOST DETAILU)