

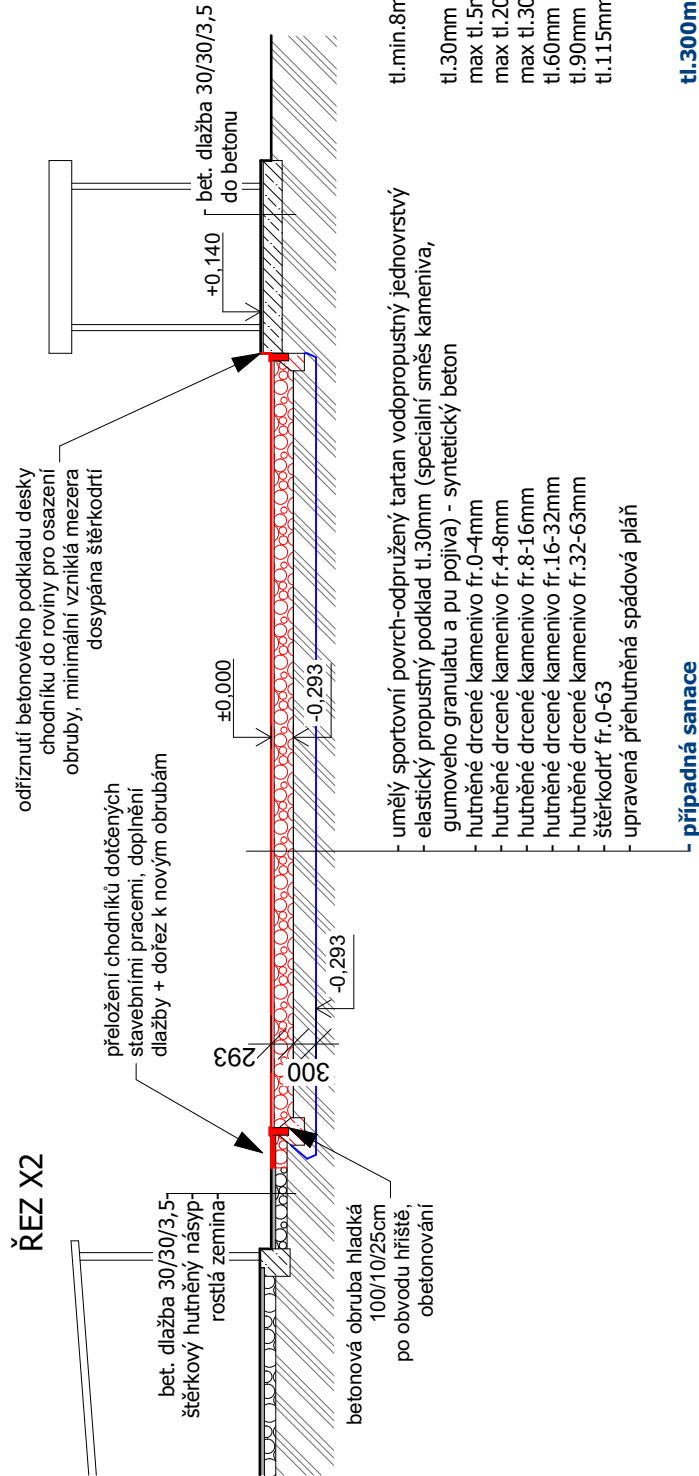
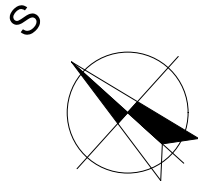


ŘEZ X2

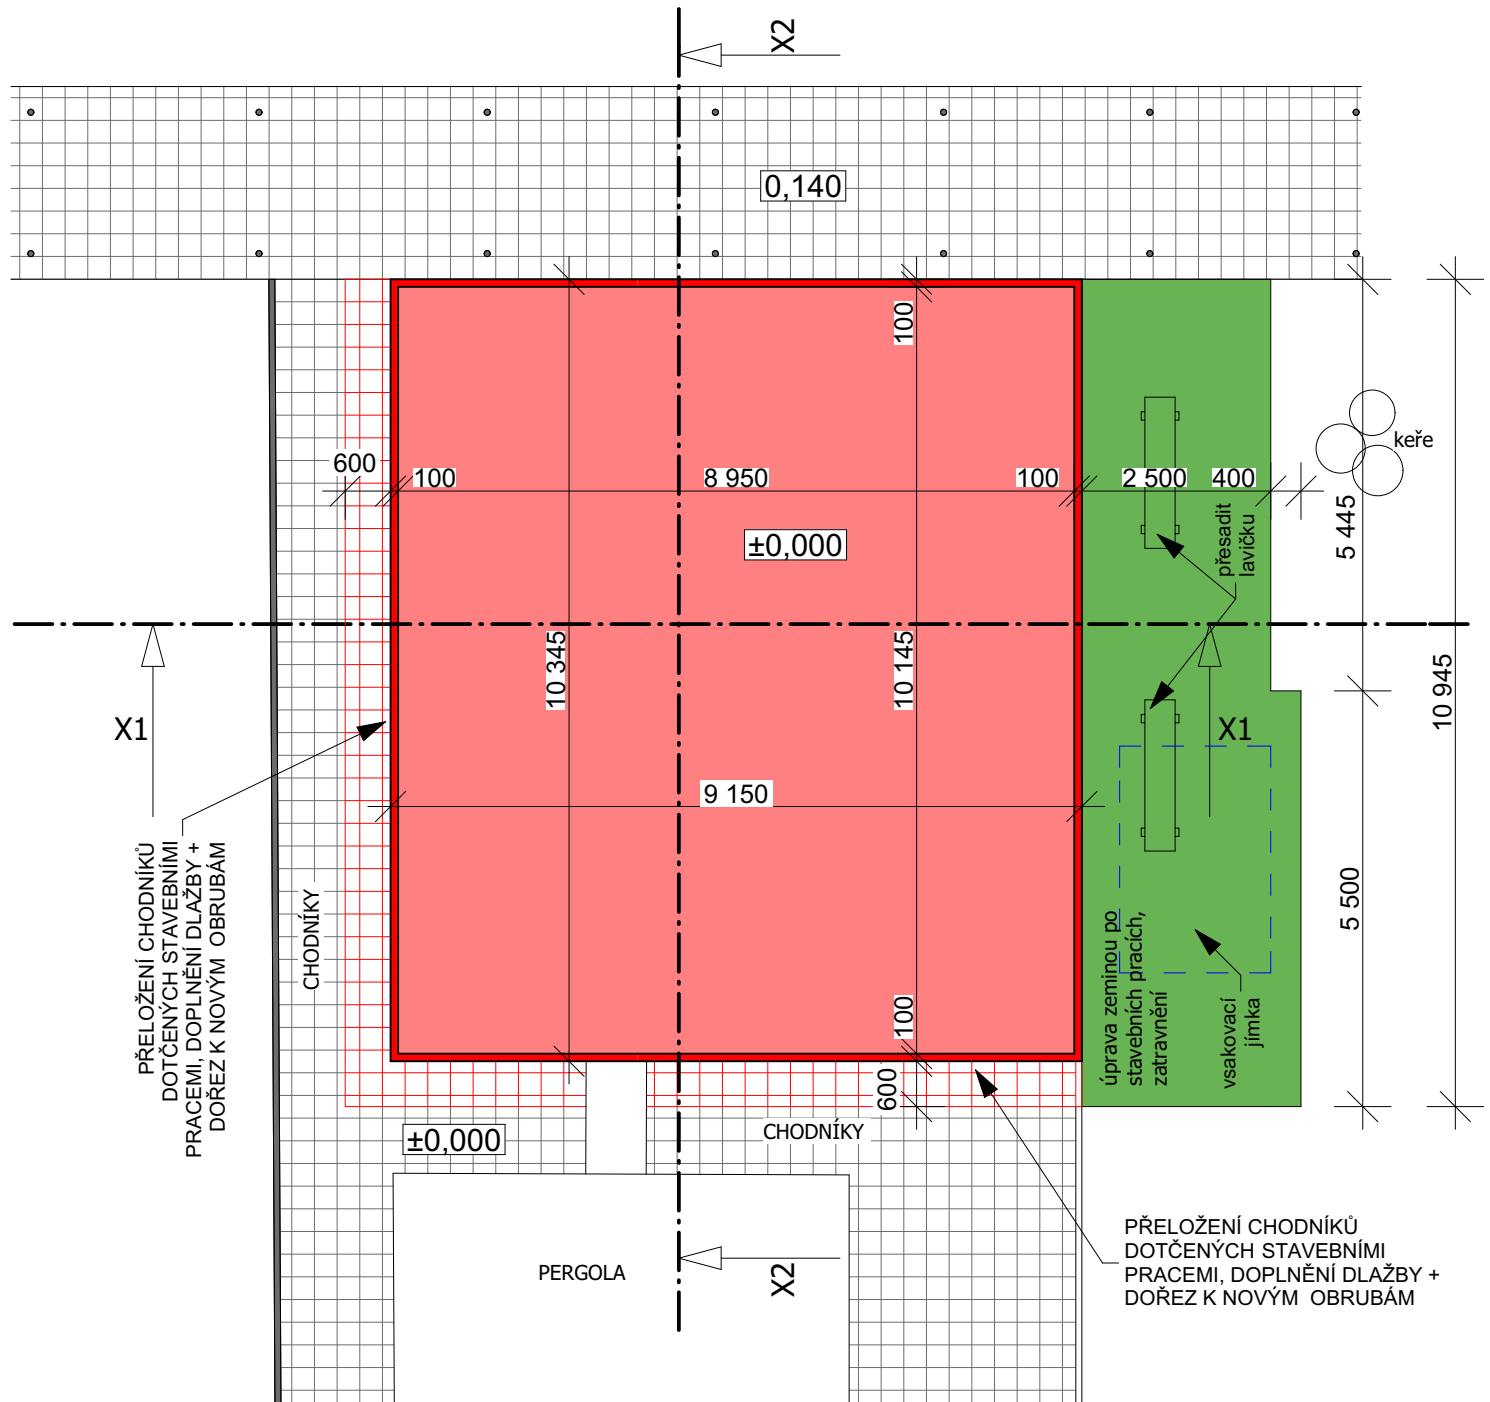

ŘEZ X1

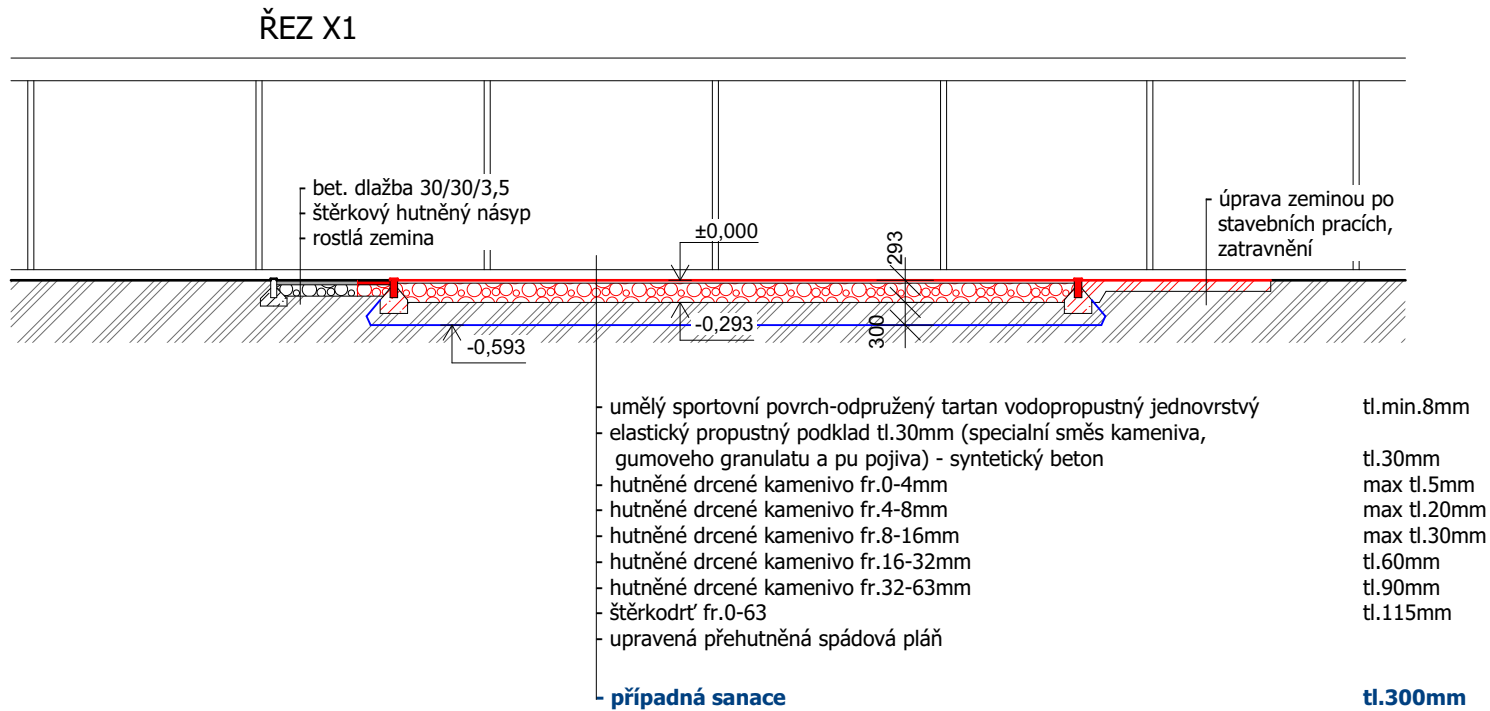

TARTANOVÁ PLOCHA PRO DĚTI  
MŠ PRAŽSKÁ, ZNOJMO

INVESTOR	Město Znojmo	MÍSTO STAVBY	Znojmo, p.č. 3338/1
KATASTRÁLNÍ ÚZEMÍ	Znojmo - město	ZODPOVĚDNÝ PROJEKTANT	PODPIS
ZODPOVĚDNÝ PROJEKTANT	ING. ARCH. JAROSLAV POLÁČEK	VYPRACOVAL	PODPIS
VYPRACOVAL	ING. PETR GABRIEL	OBJEKT	SO1 - Hřiště
OBJEKT	SO1 - Hřiště	PROFESE	STAVEBNÍ ŘEŠENÍ
PROFESE	STAVEBNÍ ŘEŠENÍ	NÁZEV VÝKRESU	HŘIŠTĚ PRO DĚTI
NÁZEV VÝKRESU	HŘIŠTĚ PRO DĚTI	STUPEŇ	DPS
STUPEŇ	DPS	DATUM	2/2014
DATUM	2/2014	MĚŘÍTKO	1 : 100
MĚŘÍTKO	1 : 100	ČÍSLO VÝKRESU	D02
ČÍSLO VÝKRESU	D02		