

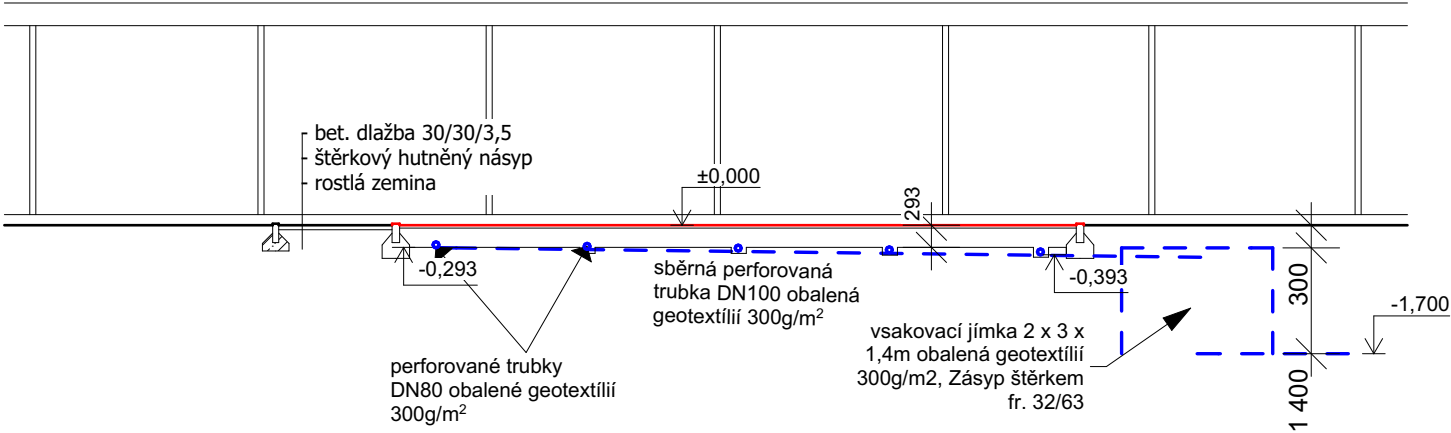


ŘEZ A

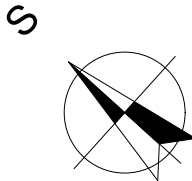

STÁVAJÍCÍ VEDENÍ KANALIZACE OD  
BÝVALÉHO BAZÉNU, V PŘÍPADĚ  
OVĚŘENÍ FUNKČNOSTI POTRUBÍ A  
MOŽNOSTI NAPOJENÍ DRENÁŽÍ  
PŘI VÝKOPOVÝCH PRACÍCH BUDE  
SBĚRNÁ DRENÁŽNÍ TRUBKA ZAÚSTĚNA  
NA TOTO POTRUBÍ.

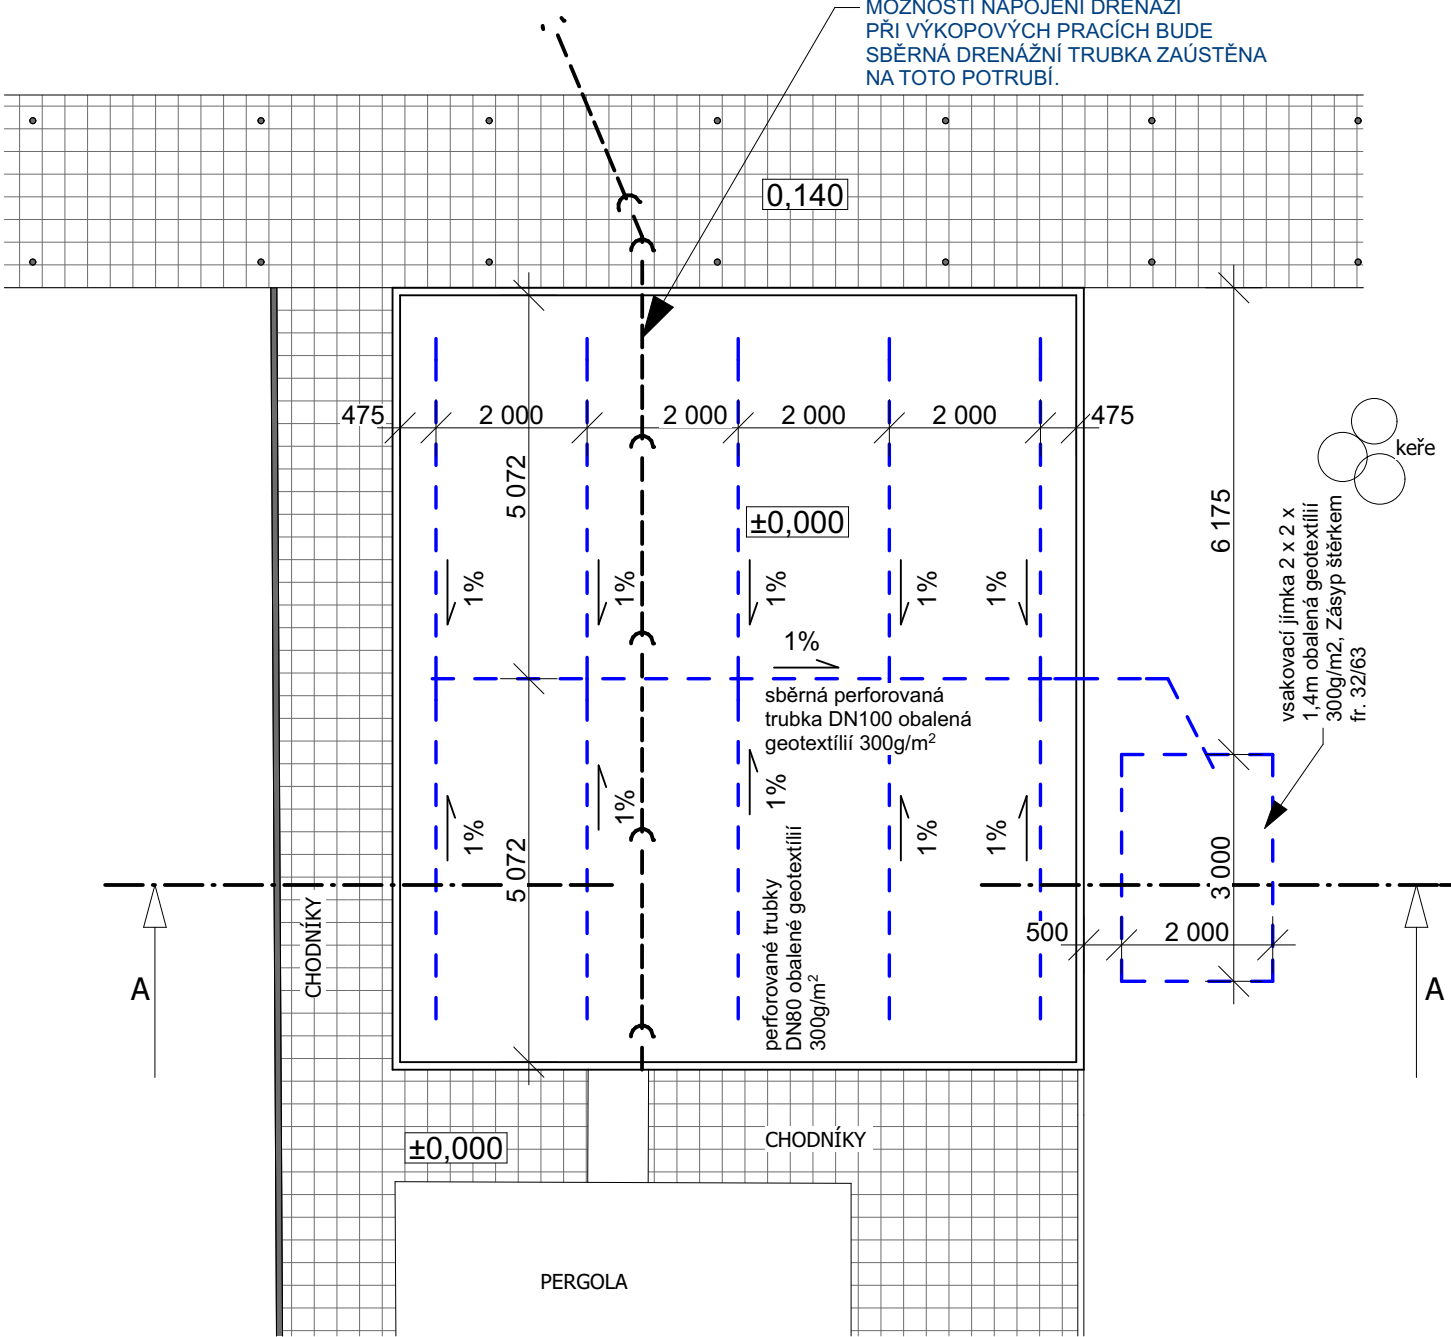

NÁZEV STAVBY		<div></div> <div>PROJEKT s.r.o.</div> <div>Dvořákova 21, 669 02 ZNOJMO</div> <div>TEL: 533 533 297</div> <div>Web: <a href="http://www.a-projekt.cz">www.a-projekt.cz</a></div> <div>E-mail: <a href="mailto:a-projekt@a-projekt.cz">a-projekt@a-projekt.cz</a></div>		
INVESTOR				
Město Znojmo				
KATASTRÁLNÍ ÚZEMÍ	Znojmo - město	MÍSTO STAVBY	Znojmo, p.č.3338/1	
ZODPOVĚDNÝ PROJEKTANT		PODPIS		ZAKÁZKA Č.
ING. ARCH. JAROSLAV POLÁČEK				
VYPRACOVAL		PODPIS		PARÉ
ING. PETR GABRIEL				
OBJEKT		STUPEŇ		
SO1 - Hřiště		DPS		
PROFESE		DATUM		
STAVEBNÍ ŘEŠENÍ		2/2014		
NÁZEV VÝKRESU		MĚŘITKO		ČÍSLO VÝKRESU
ODVODNĚNÍ PODKLADU HŘIŠTĚ		1 : 100		D03