



C.01SITUAČNÍ VÝKRES ŠIRŠÍCH VZTAHŮ  
C.02 CELKOVÝ SITUAČNÍ VÝKRES

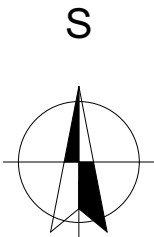

C.04 KATASTRÁLNÍ SITUAČNÍ VÝKRES

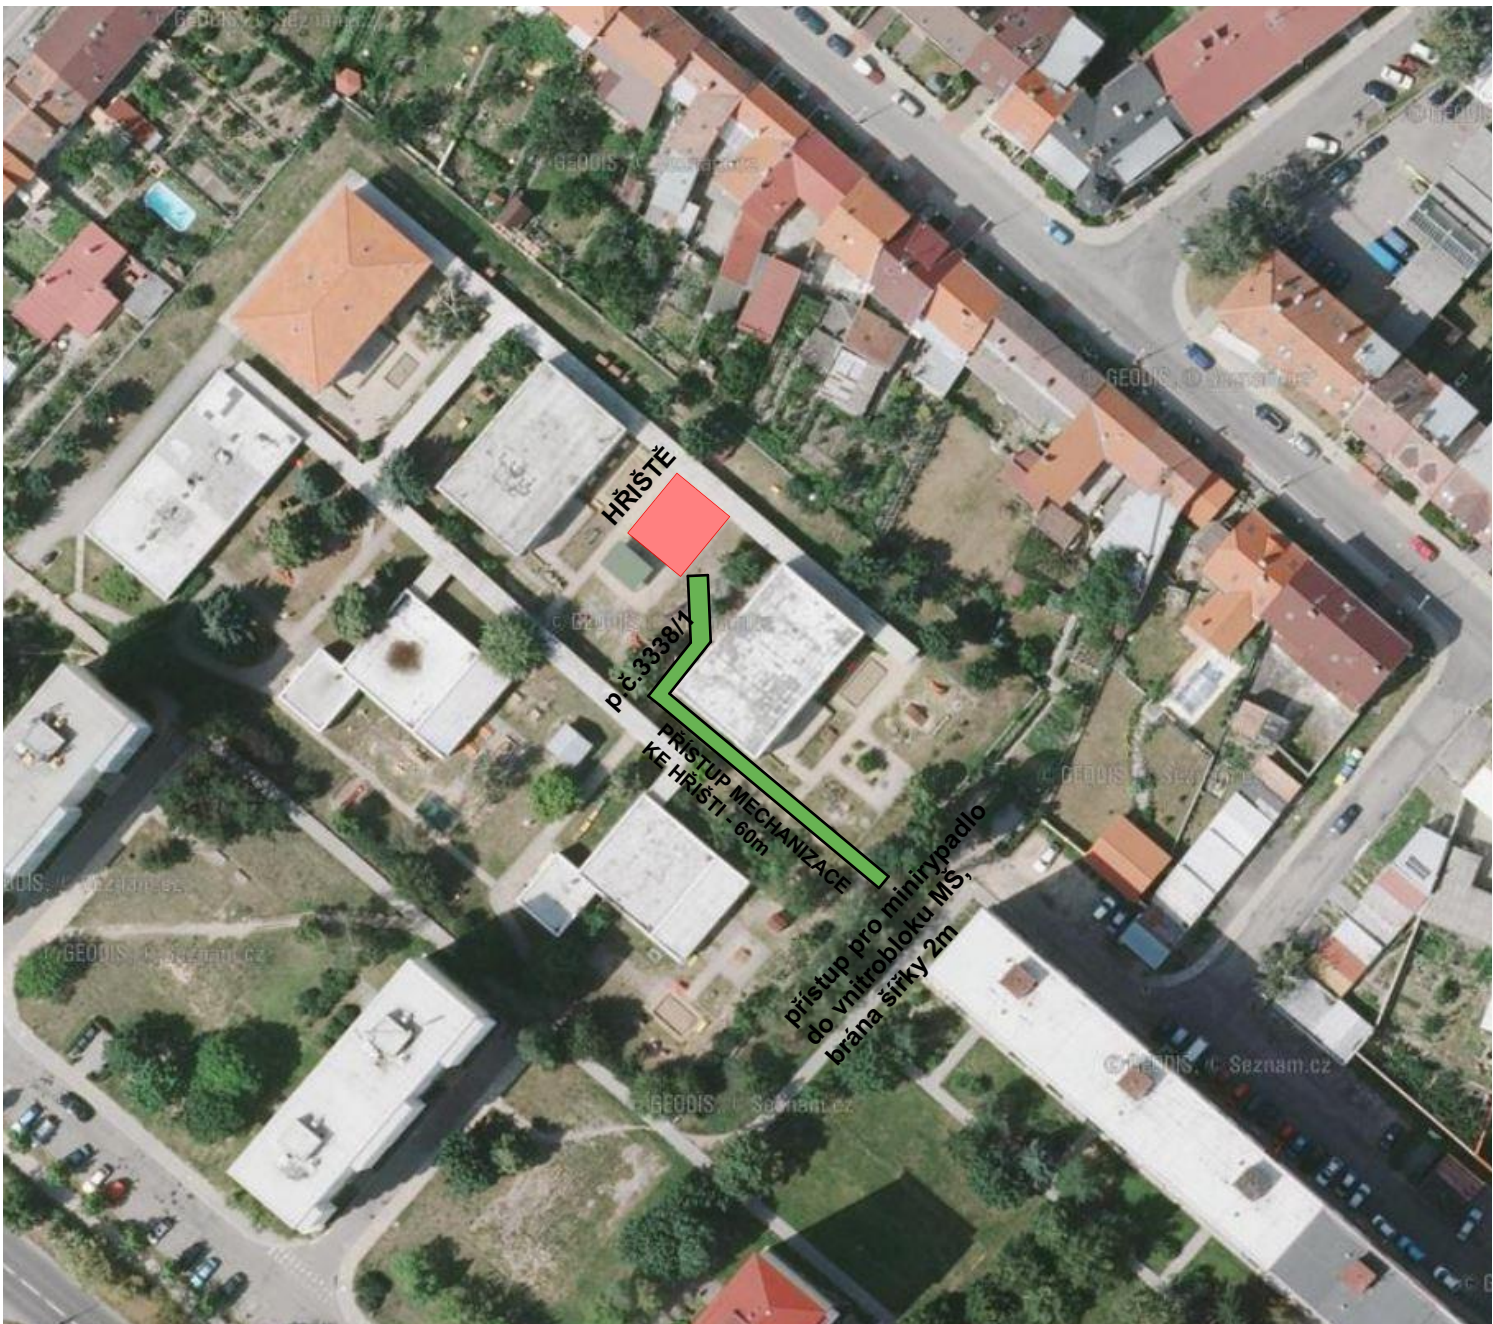

NÁZEV STAVBY		<div></div> <div>PROJEKT s.r.o.</div> <div>Dvořákova 21, 669 02 ZNOJMO</div> <div>TEL: 533 533 297</div> <div>Web: <a href="http://www.a-projekt.cz">www.a-projekt.cz</a></div> <div>E-mail: <a href="mailto:a-projekt@a-projekt.cz">a-projekt@a-projekt.cz</a></div>	
TARTANOVÁ PLOCHA PRO DĚTI MŠ PRAŽSKÁ, ZNOJMO			
INVESTOR			
Město Znojmo			
KATASTRÁLNÍ ÚZEMÍ	MÍSTO STAVBY		
Znojmo - město	Znojmo, p.č.3338/1		
ZODPOVĚDNÝ PROJEKTANT		PODPIS	ZAKÁZKA Č.
ING. ARCH. JAROSLAV POLÁČEK			
VYPRACOVAL		PODPIS	PARÉ
ING. PETR GABRIEL			
OBJEKT	STUPEŇ		
SO1 - Hřiště	DPS		
PROFESE	DATUM		
KOMPLEXNÍ ŘEŠENÍ	2/2014		
NÁZEV VÝKRESU	MĚŘITKO	ČÍSLO VÝKRESU	
C.01SITUAČNÍ VÝKRES ŠIRŠÍCH VZTAHŮ C.02 CELKOVÝ SITUAČNÍ VÝKRES C.04 KATASTRÁLNÍ SITUAČNÍ VÝKRES	1 : 1000	C01,C02,C04	