



LEGENDA HYDROIZOLACE

- PATA ZDIVA, CHEMICKÁ INJEKTÁŽ
 - SVISLÁ HYDROIZOLACE, DVOJICE PÁSŮ + OCHRANNÁ VRSTVA
 - VODOROVNÁ HYDROIZOLACE, SYSTÉMOVÁ STĚRKA
- ④ - NOVÁ VRATA VE SHODNÉM VZHLEDU SE STÁVAJÍCÍMI
⑤ - VÝMĚNA ZHLAVÍ PLOTU, KRYCÍ BETONOVÁ DESKA
⑥ - KONTRUKCE OKAPOVÉHO CHODNÍKU

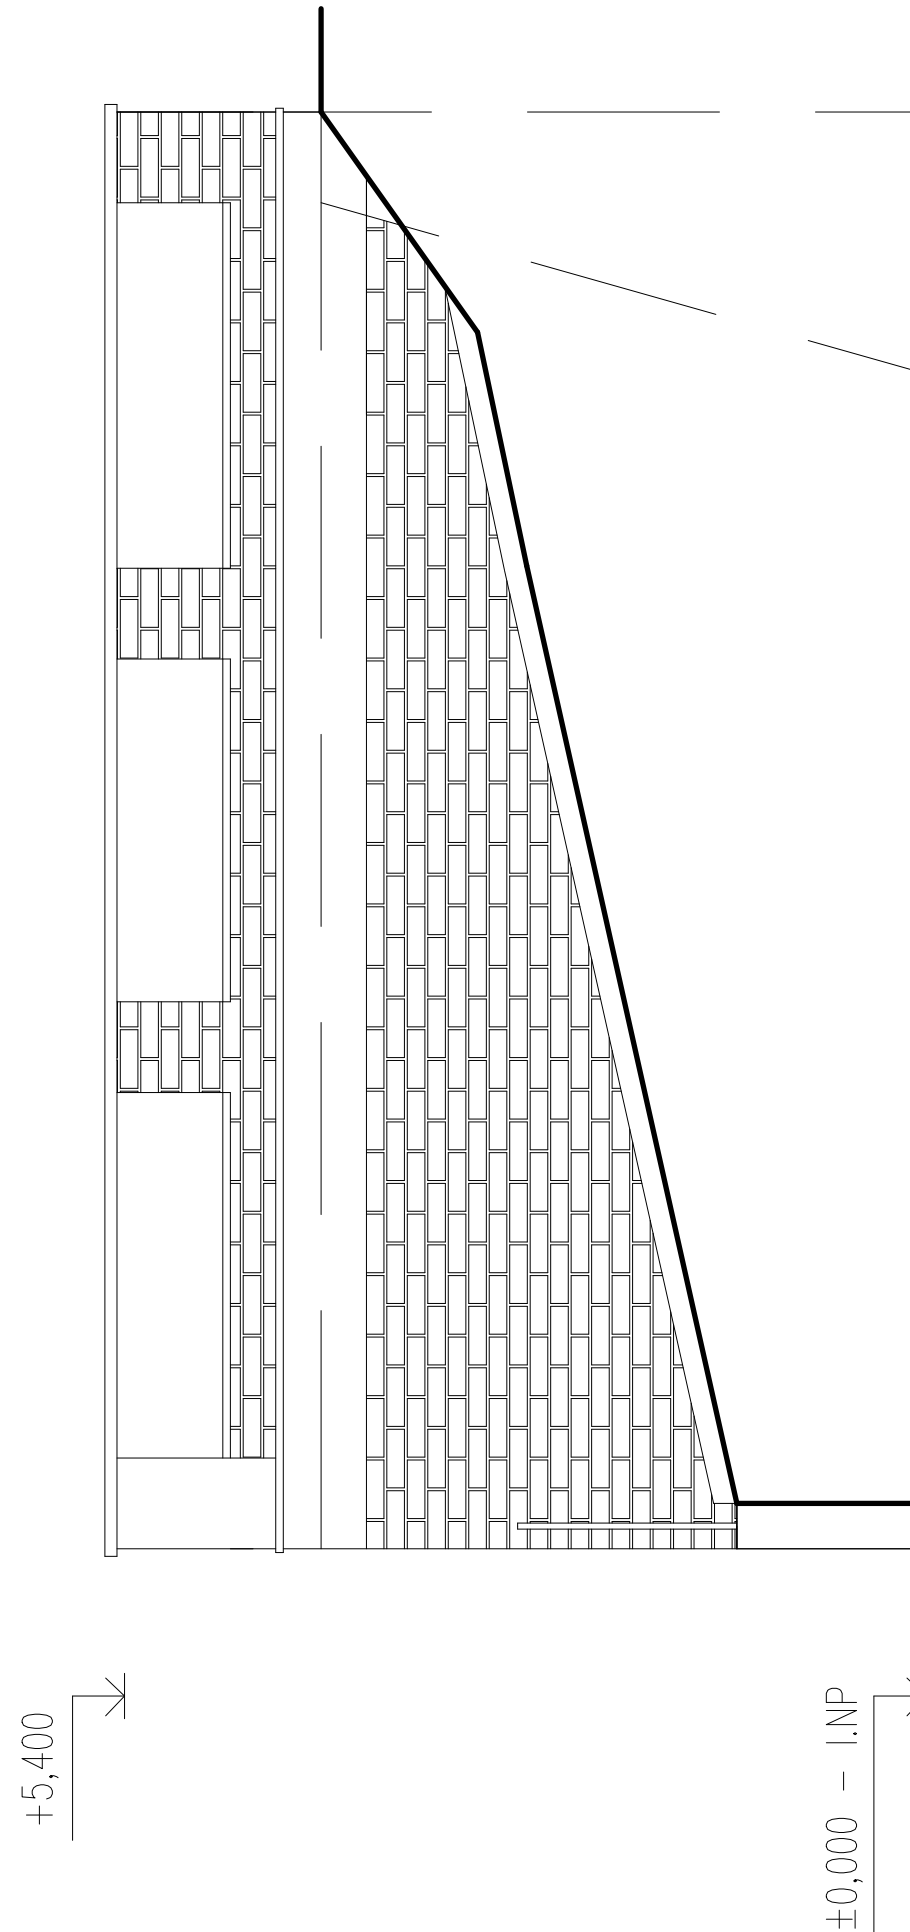

POZNÁMKA

- PŘED REALIZACÍ NUTNO PROVÉST KONTROLNÍ KOAPNOU SONDU PRO OVĚŘENÍ PROJEKTOVÝCH PARAMETRŮ. (PŮVODNÍ DOKUMENTACE NEBYLA K DISPOZICI)
- PŘED PROVEDENÍM HYDROIZOLACE PEČLIVĚ ZKONTROLOVAT STAV PODKLADU.
- PRO NAVRŽENÉ ŘEŠENÍ NUTNO POUŽÍT CERTIFIKOVANÉ VÝROBKY Z DLOUHODOBOU ŽIVOTNOSTÍ.
- UCELENÝ SYSTÉM PRO SANACI SPODNÍ STAVBY OD JEDNOHO VÝROBCE (SPOLUPŮSOBENÍ MATERIÁLŮ).
- ZÁKLADNÍ STAVEBNÍ DETAILS JSOU ŘEŠENY V SAMOSTATNÉ PŘÍLOZE DOKUMENTACE.
- VEŠKERÉ BAREVNOSTI, VÝROBY A MATERIÁLY PODLÉHAJÍ SCHVÁLENÍ OBJEDNATELE.
- VEŠKERÉ ODCHYLKY OD PROJEKTOVÉ DOKUMENTACE NUTNO KONZULTOVAT S PROJEKTANTEM !

INVESTOR Český rozhlas , Vinohradská 12. 120 99, Praha 2			 PROFIREVIT s.r.o. Ivana Olbrachtova 2591, 272 01 Kladno 1 IČ : 247 290 19 DIČ : CZ24729019	
KRESLIL Roman Šilar	PROJEKTANT Ing. Petr Novák	ZODPOVĚDNÝ PROJEKTANT Ing. Petr Novák		
NÁZEV AKCE STAVEBNÍ ÚPRAVY OBJEKTU ČESKÉHO ROZHLASU Osvoboditelů 187, Zlín SO2 - OPRAVA HYDROIZOLACE GARÁŽE		DATUM 04/2025	FORMÁT 4 x A4	
STUPĚN DOKUMENTACE PRO PROVEDENÍ STAVBY		ZMĚNA č. -		
OBSAH POHLEDY -NOVÝ STAV		MĚŘÍTKO 1:50	ČÍSLO VÝKRESU D.1.1.B.3	
		ČÍSLO TISKU		
			e-mail : petr.novak@profirevit.cz	