


# DETAIL "A" – DETAIL U ZALOŽENÍ

<b>OPRAVA PODLAHY:</b>	
EPOXIDOVÁ STĚRKA	1 MM
PENETRAČNÍ A VYROVNÁVACÍ VRSTVA (PŘEDPOKLAD VE DVOU VRSTVÁCH) S KŘEMIČITÝM PÍSKEM	2 MM
PŘÍPRAVA PODKLADU	
VLÁKNO BETON AL.T. MRAZ. BETONOVÁ MAZANINA S KARI SÍTÍ	60 MM
STĚRKOVÁ HYDROIZOLACE VHODNÁ PRO NAPOJENÍ NA CHEMICKOU CLONU (ALT. DVOJITÝ ASFALTOVÝ PÁS 2 x 4MM)	
PŘÍPRAVA + PENETRACE PODKLADU	
PODKLADNÍ BETON STÁVAJÍCÍ	
STÁVAJÍCÍ HUTNĚNÝ NÁSYP	

- LEGENDA:
- 1 CHEMICKÁ CLONA
  - 2 DVOUSLOŽKOVÁ REAKTIVNÍ HYDROIZOLAČNÍ STĚRKA
  - 3 SYSTÉMOVÝ PROFIL S VÝZTUŽNOU TKANINOU
  - 4 ZPĚTNÝ SPOJ
  - 5 ODDISTRANĚNÍ ZASOLENÉ ČÁSTI OMÍTKY (ZDIVA)
  - 7 PŘÍPRAVA PODKLADU
  - 8 POMOCNÝ KLIN

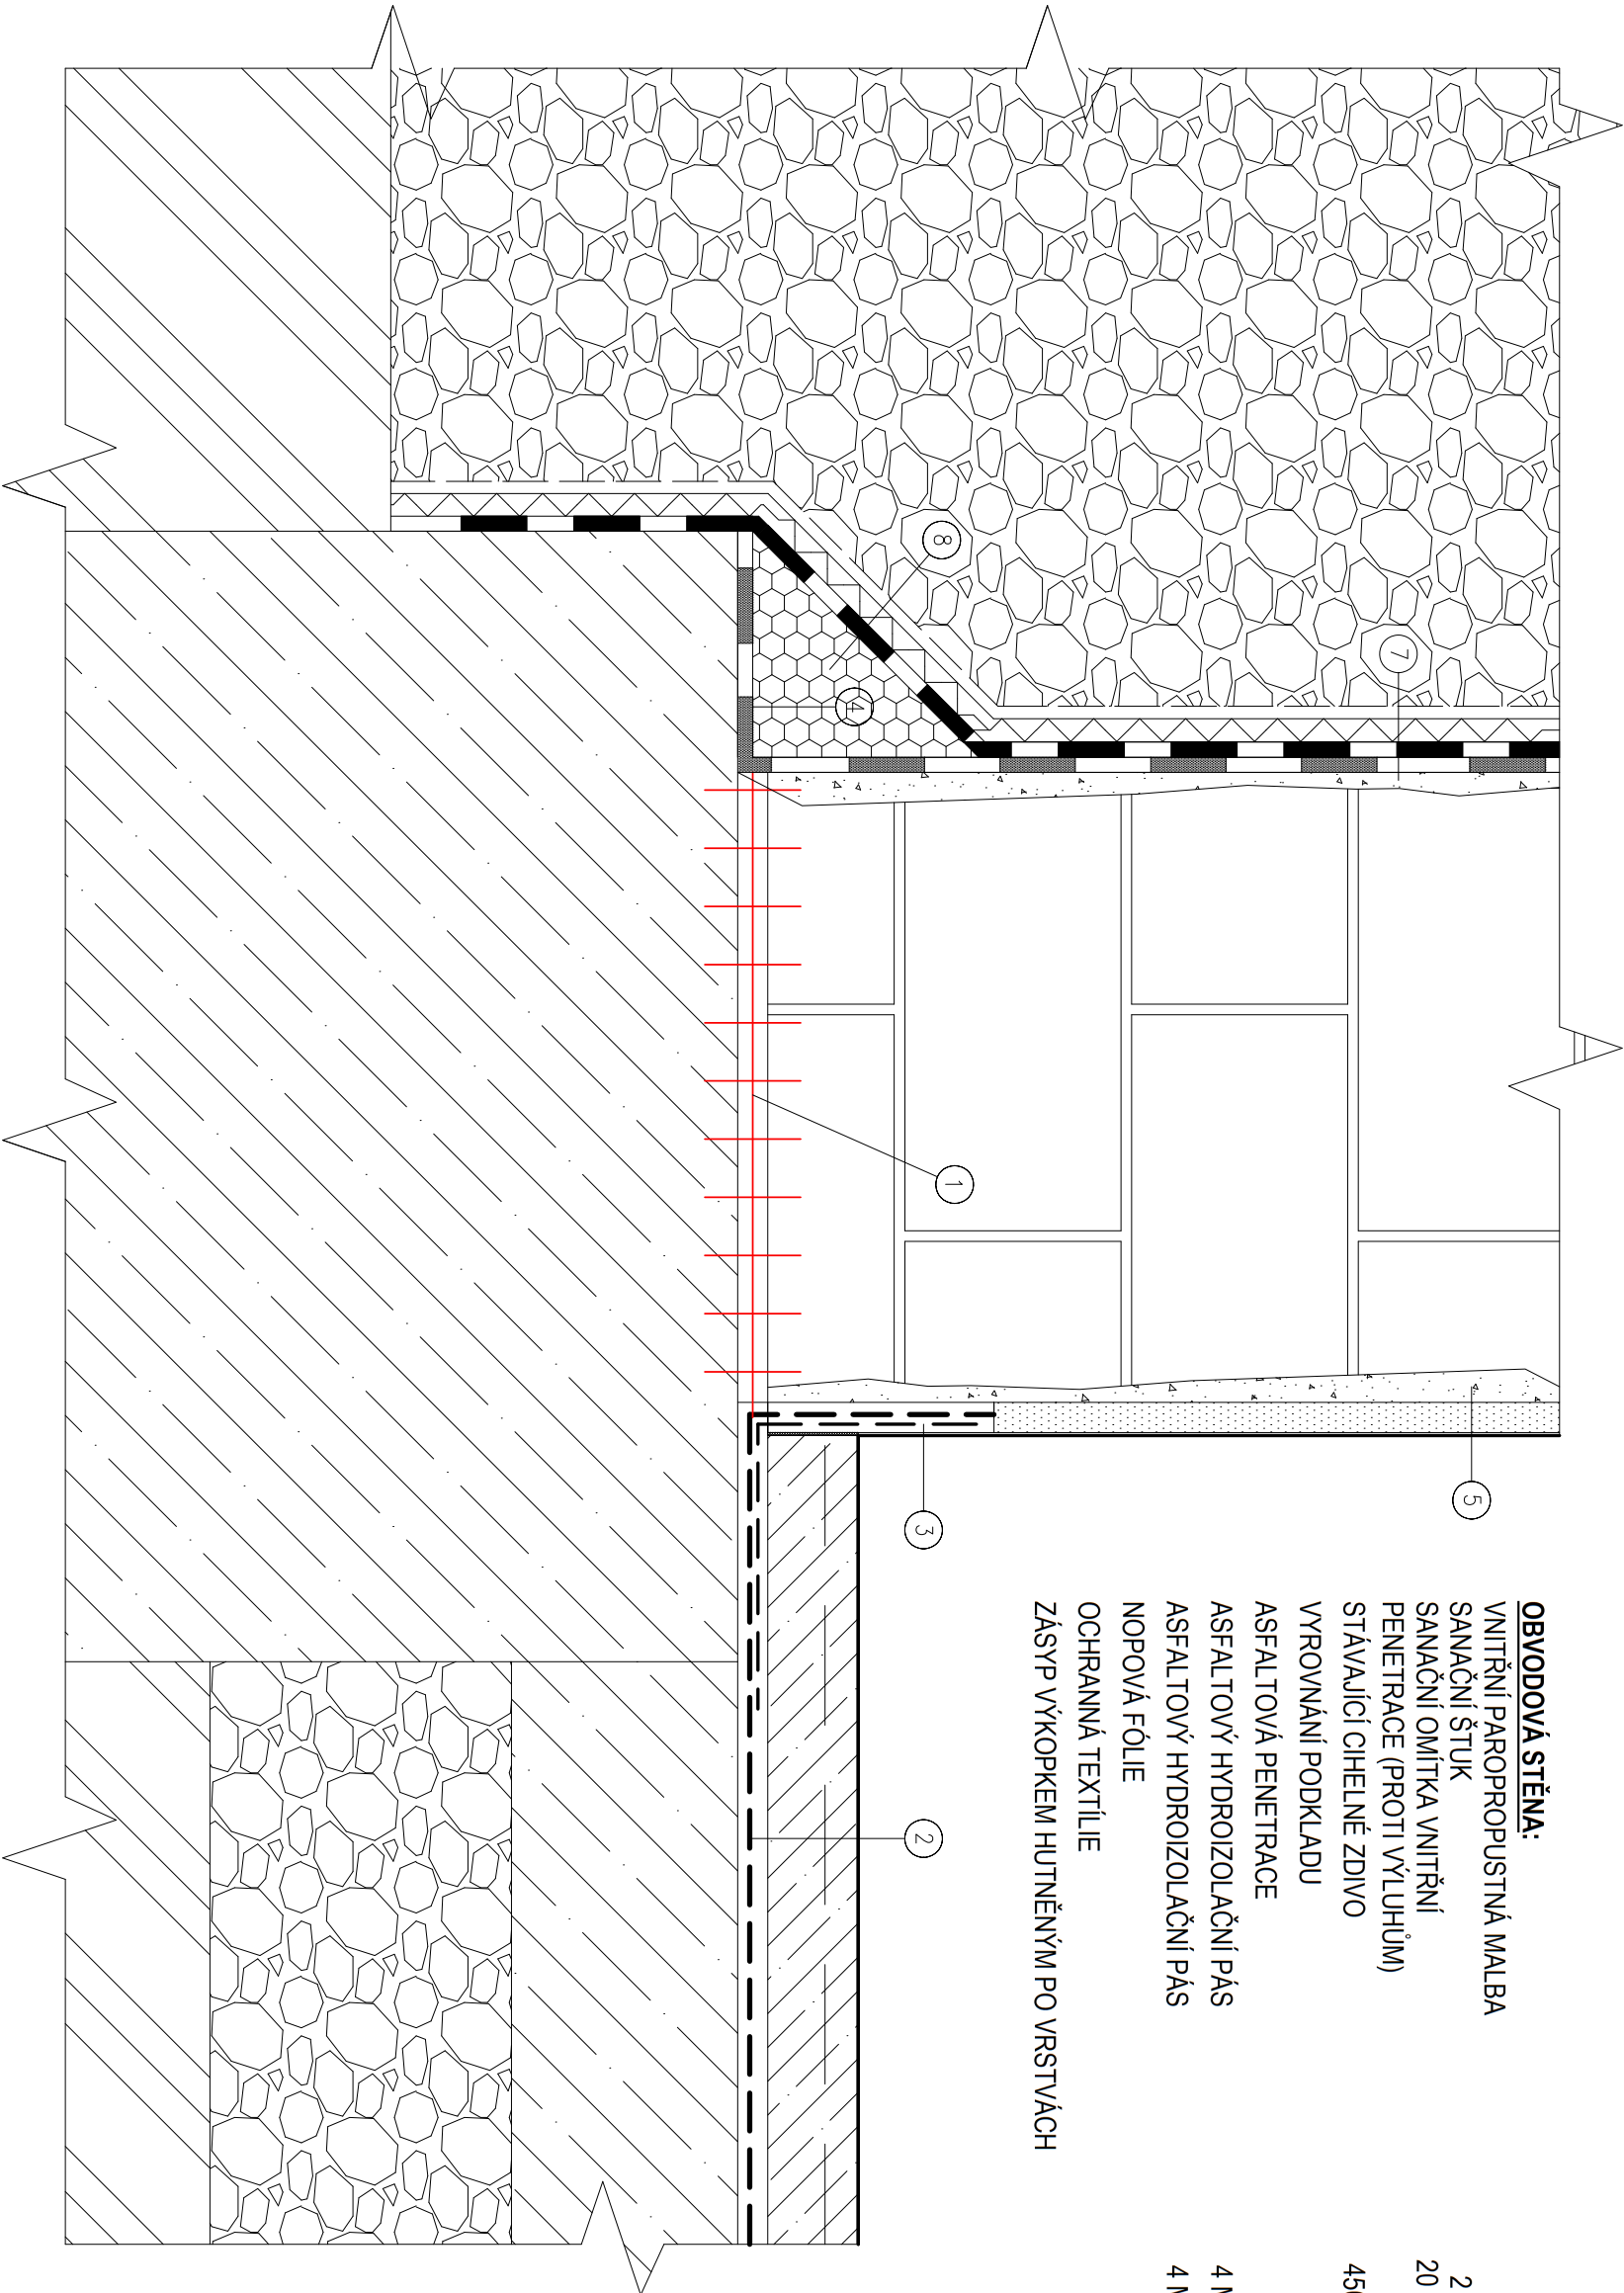

<b>OBVODOVÁ STĚNA:</b>	
VNITŘNÍ PAROPROPUSTNÁ MALBA	
SANAČNÍ ŠTUK	2 MM
SANAČNÍ OMÍTKA VNITŘNÍ	20 MM
PENETRACE (PROTI VÝLUHŮM)	
STÁVAJÍCÍ CIHELNÉ ZDIVO	450 MM
VYROVNÁNÍ PODKLADU	
ASFALTOVÁ PENETRACE	
ASFALTOVÝ HYDROIZOLAČNÍ PÁS	4 MM
ASFALTOVÝ HYDROIZOLAČNÍ PÁS	4 MM
NOPOVÁ FÓLIE	
OCHRANNÁ TEXTÍLIE	
ZÁSYP VÝKOPKEM HUTNĚNÝM PO VRSTVÁCH	