


DETAIL "B" – OKAPOVÝ CHODNÍK
MĚŘÍTKO: 1:5

OBVODOVÁ STĚNA:	
VNITŘNÍ PAROPROPUSTNÁ MALBA	
SANAČNÍ ŠTUK	2 MM
SANAČNÍ OMÍTKA VNITŘNÍ	20 MM
PENETRACE (PROTI VÝLUHŮM)	
STÁVAJÍCÍ CIHELNÉ ZDIVO	450 MM
VYROVNÁNÍ PODKLADU	
ASFALTOVÁ PENETRACE	
ASFALTOVÝ HYDROIZOLAČNÍ PÁS	4 MM
ASFALTOVÝ HYDROIZOLAČNÍ PÁS	4 MM
NOPOVÁ FÓLIE	
OCHRANNÁ TEXTÍLIE	
ZÁSYP VÝKOPKEM HUTNĚNÝM PO VRSTVÁCH	

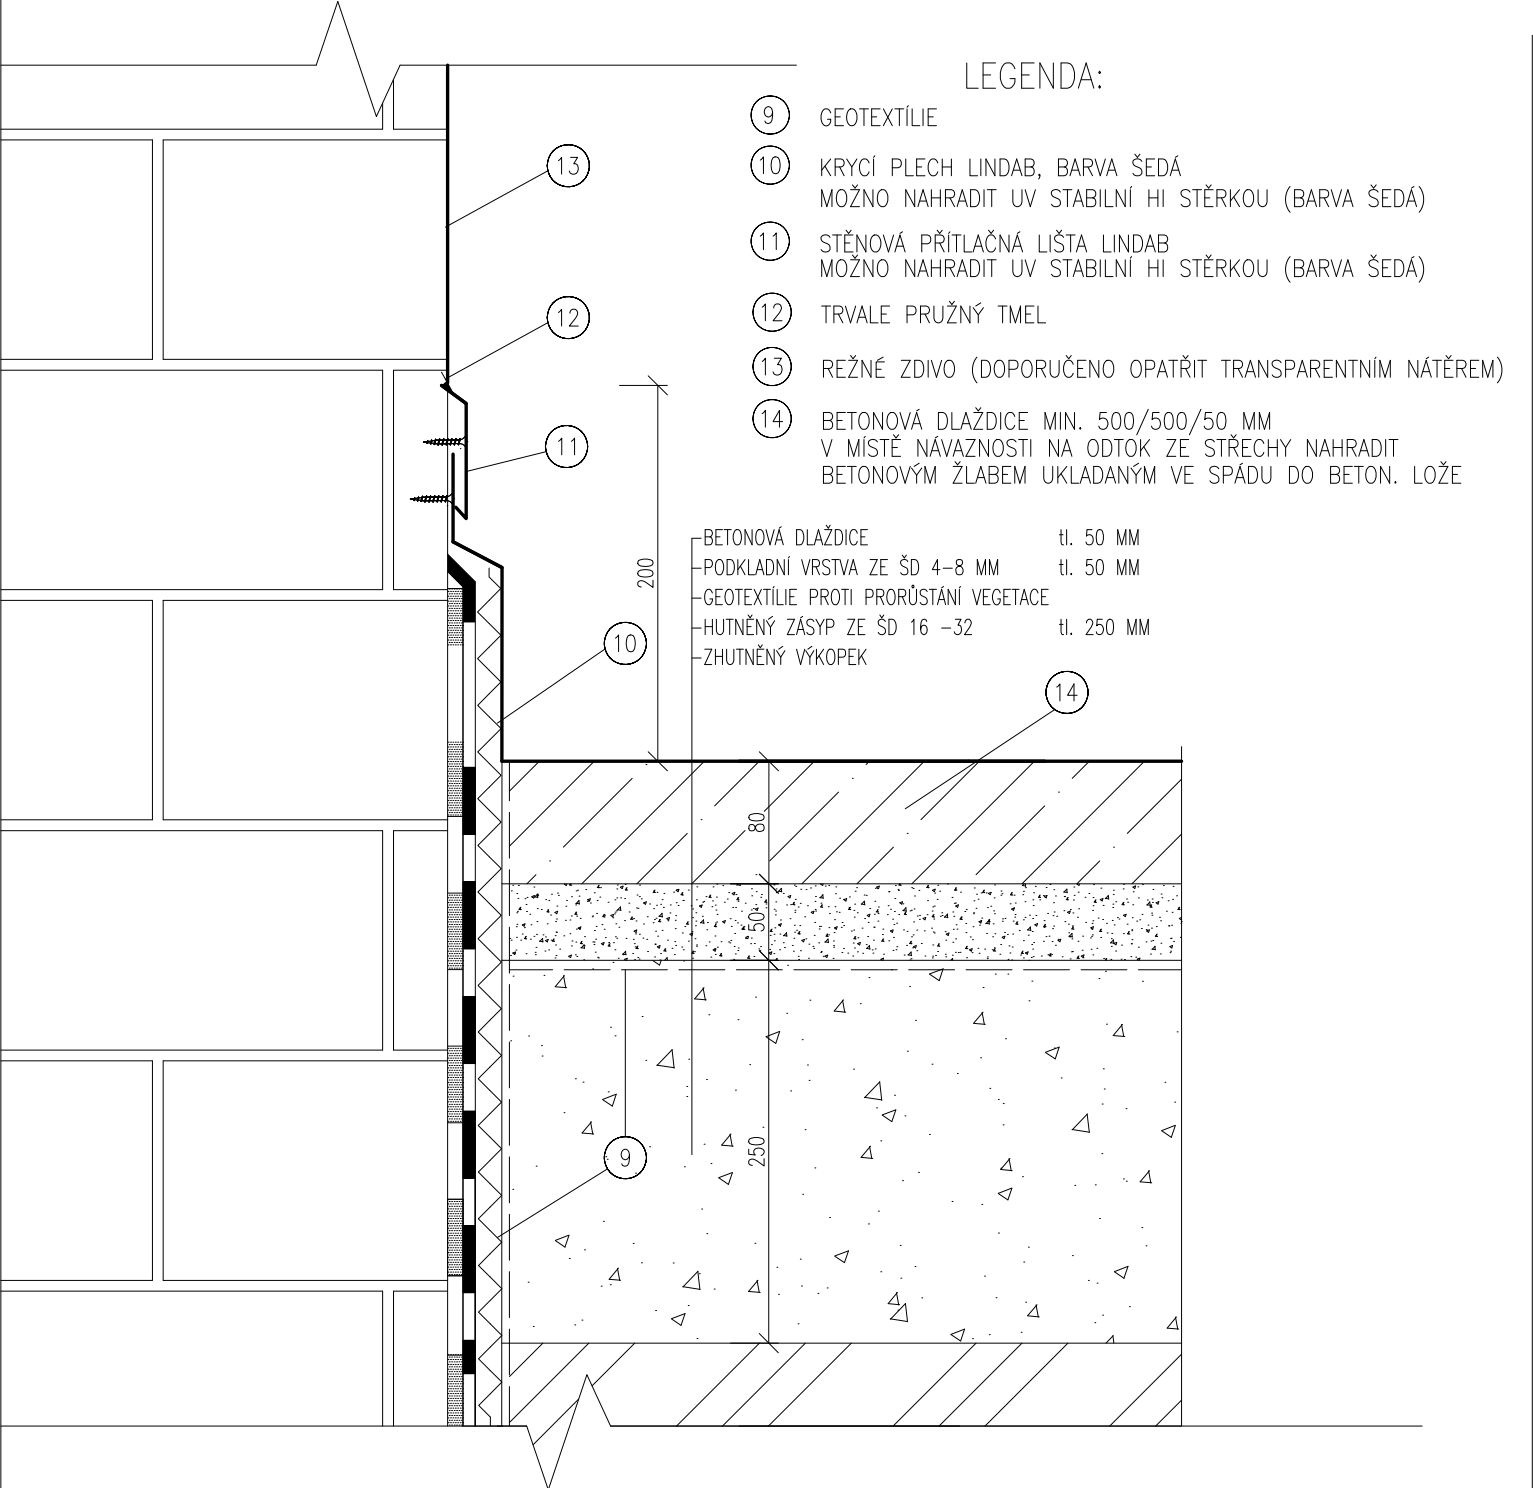

PROVEDENÍ DETAILU PODLÉHÁ SCHVÁLENÍ PROJEKTANTA NA ZÁKLADĚ PROVEDENÉ KOPANÉ SONDY PRO OVĚŘENÍ PROJEKTOVANÝCH PARAMETRŮ.