
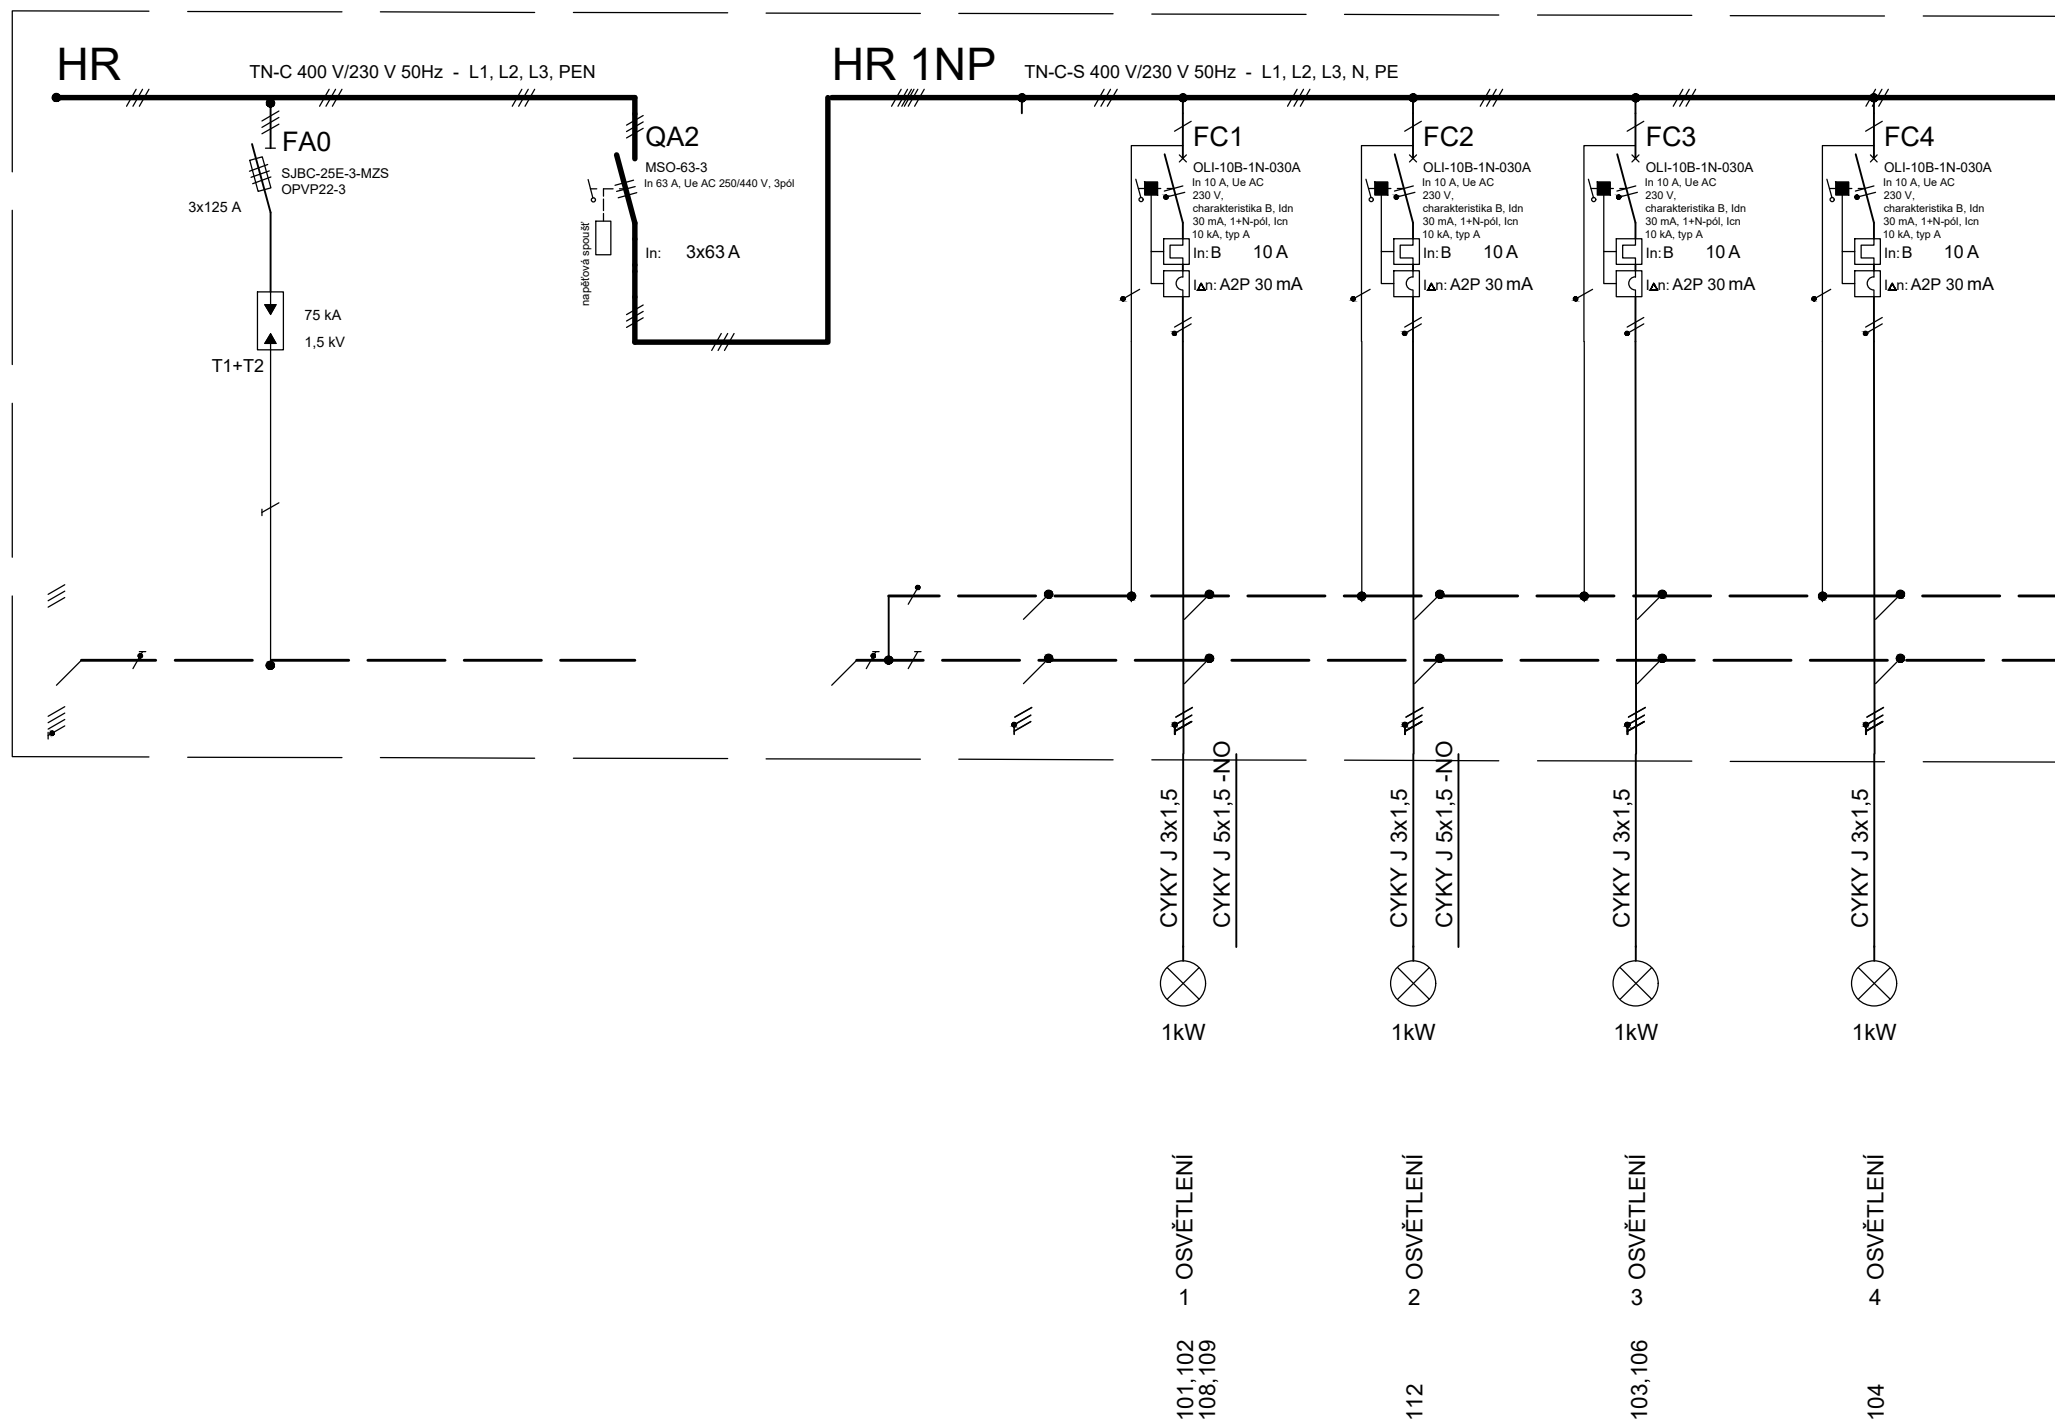



INVESTOR		
Český rozhlas , Vinohradská 12, 120 99, Praha 2		
KRESLIL	PROJEKTANT	ZODPOVĚDNÝ PROJEKTANT
Ing. Milan Šafář	Ing. Milan Šafář	Ing. Jan Mixa
NÁZEV AKCE STAVEBNÍ ÚPRAVY OBJEKTU ČESKÉHO ROZHLASU Osvoboditelů 187, Zlín S03 - TECHNOLOGICKÁ ČÁST, SILNOPROUD		DATUM
		06/2025
		ZMĚNA č.
		-
STUPEŇ DOKUMENTACE DPS		FORMÁT
		4 x A4
OBSAH ROZVADĚČ HR - HR1NP -SILNOPROUD		MĚŘÍTKO
		-
ČÍSLO VÝKRESU		ČÍSLO TISKU
S03 - 4		




PROFIREVIT s.r.o.
Olbrachtova 2591, 272 01 Kladno 1
IČ: 247 290 19
DIČ : CZ24729019

e-mail : petr.novak@profirevit.cz



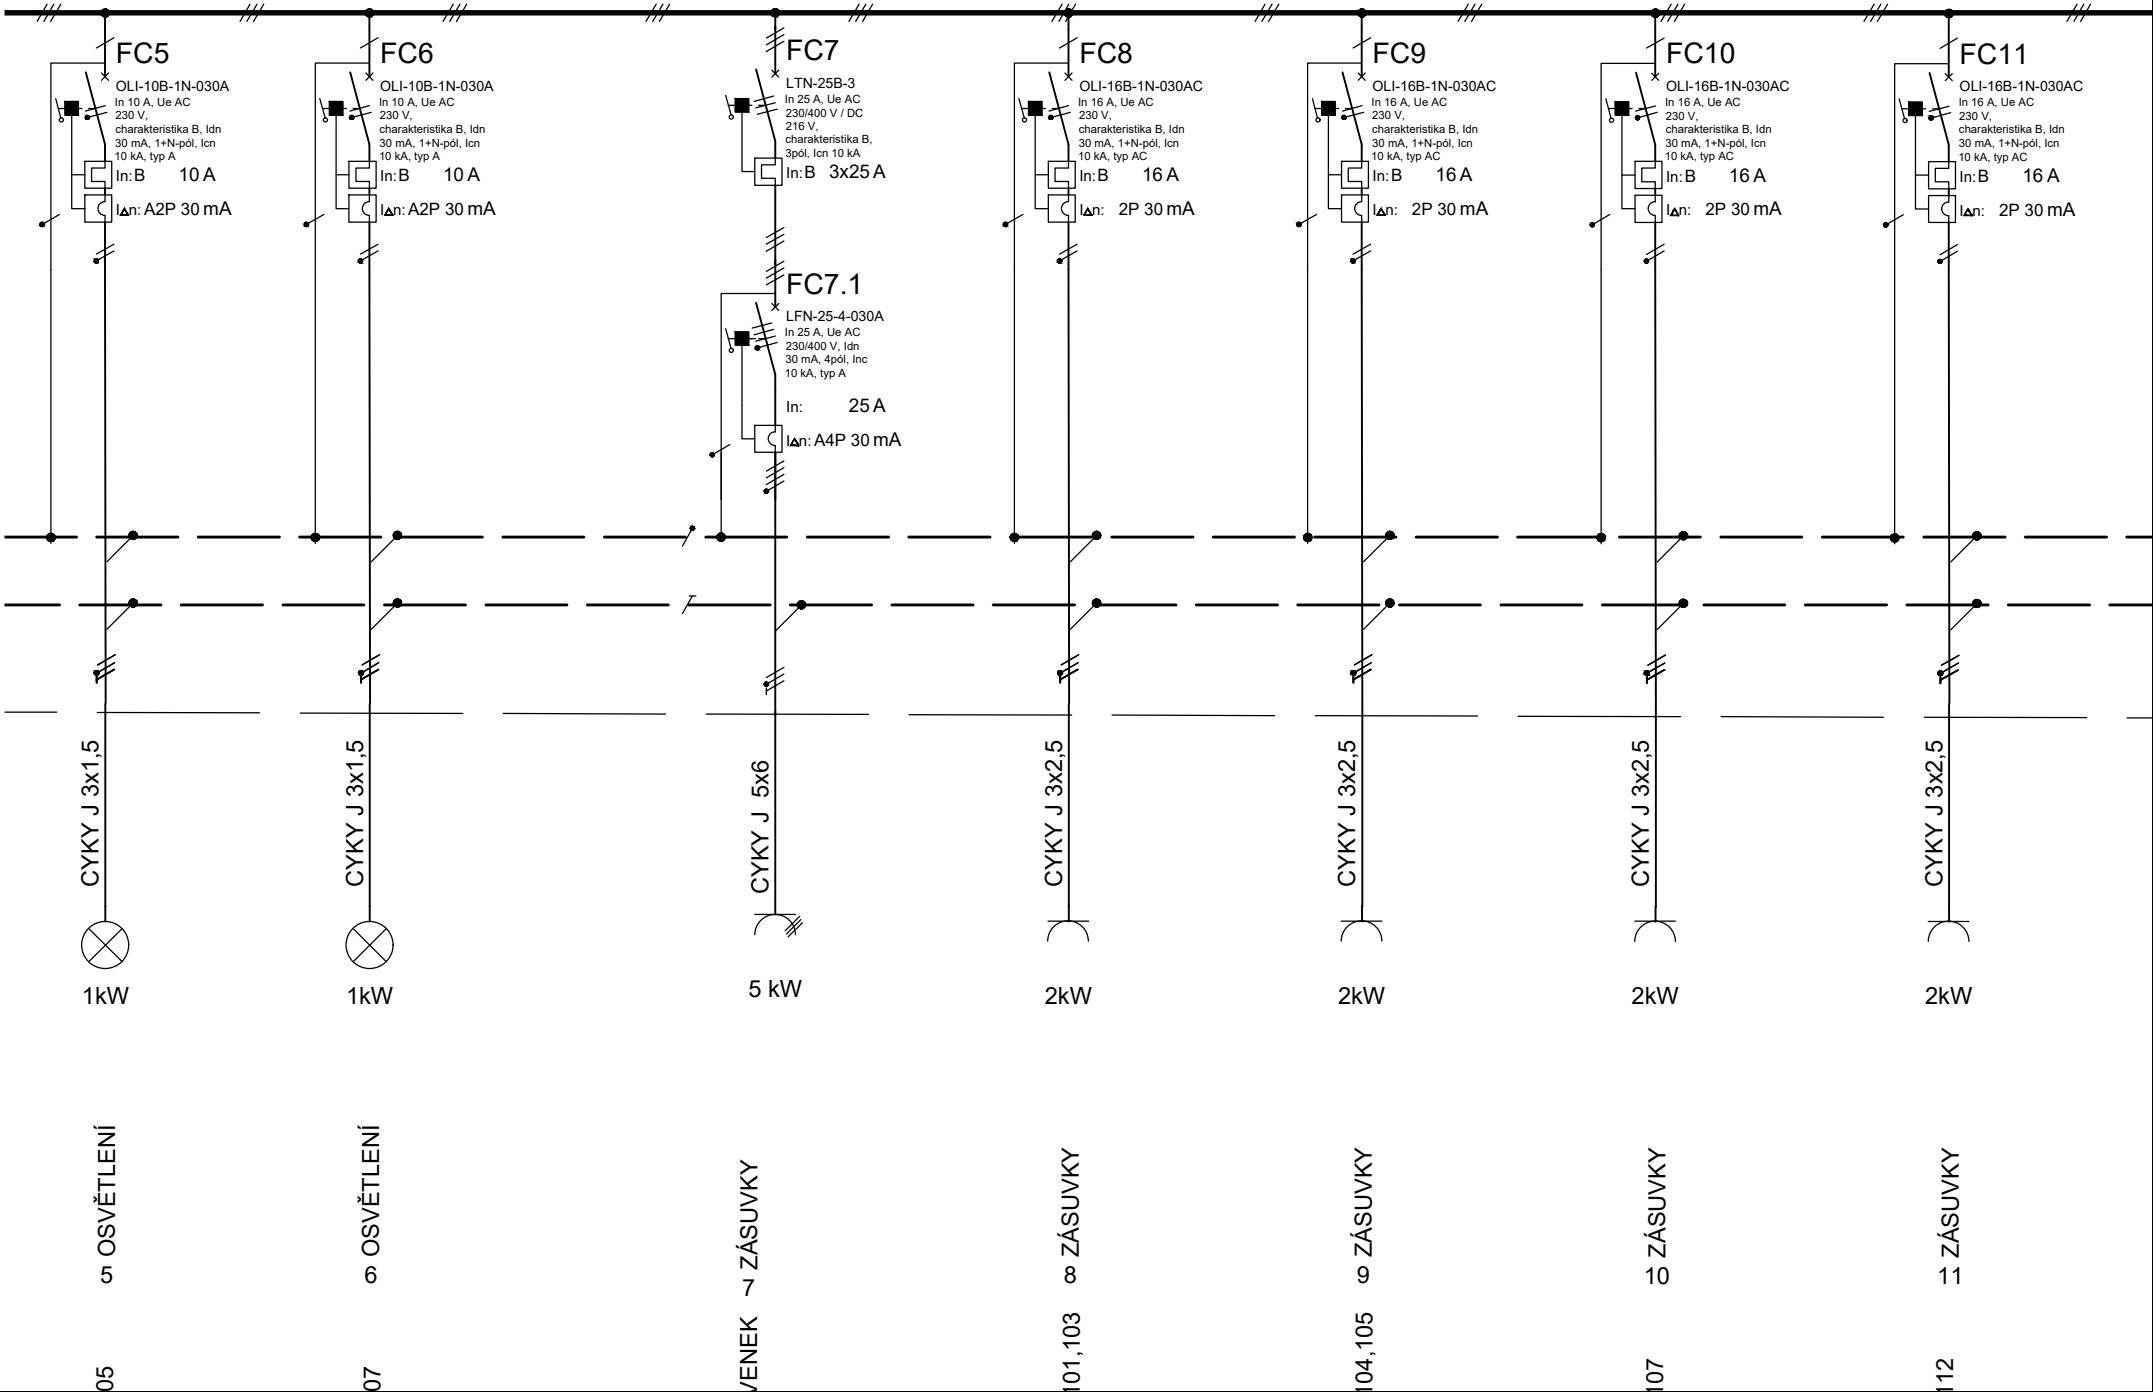

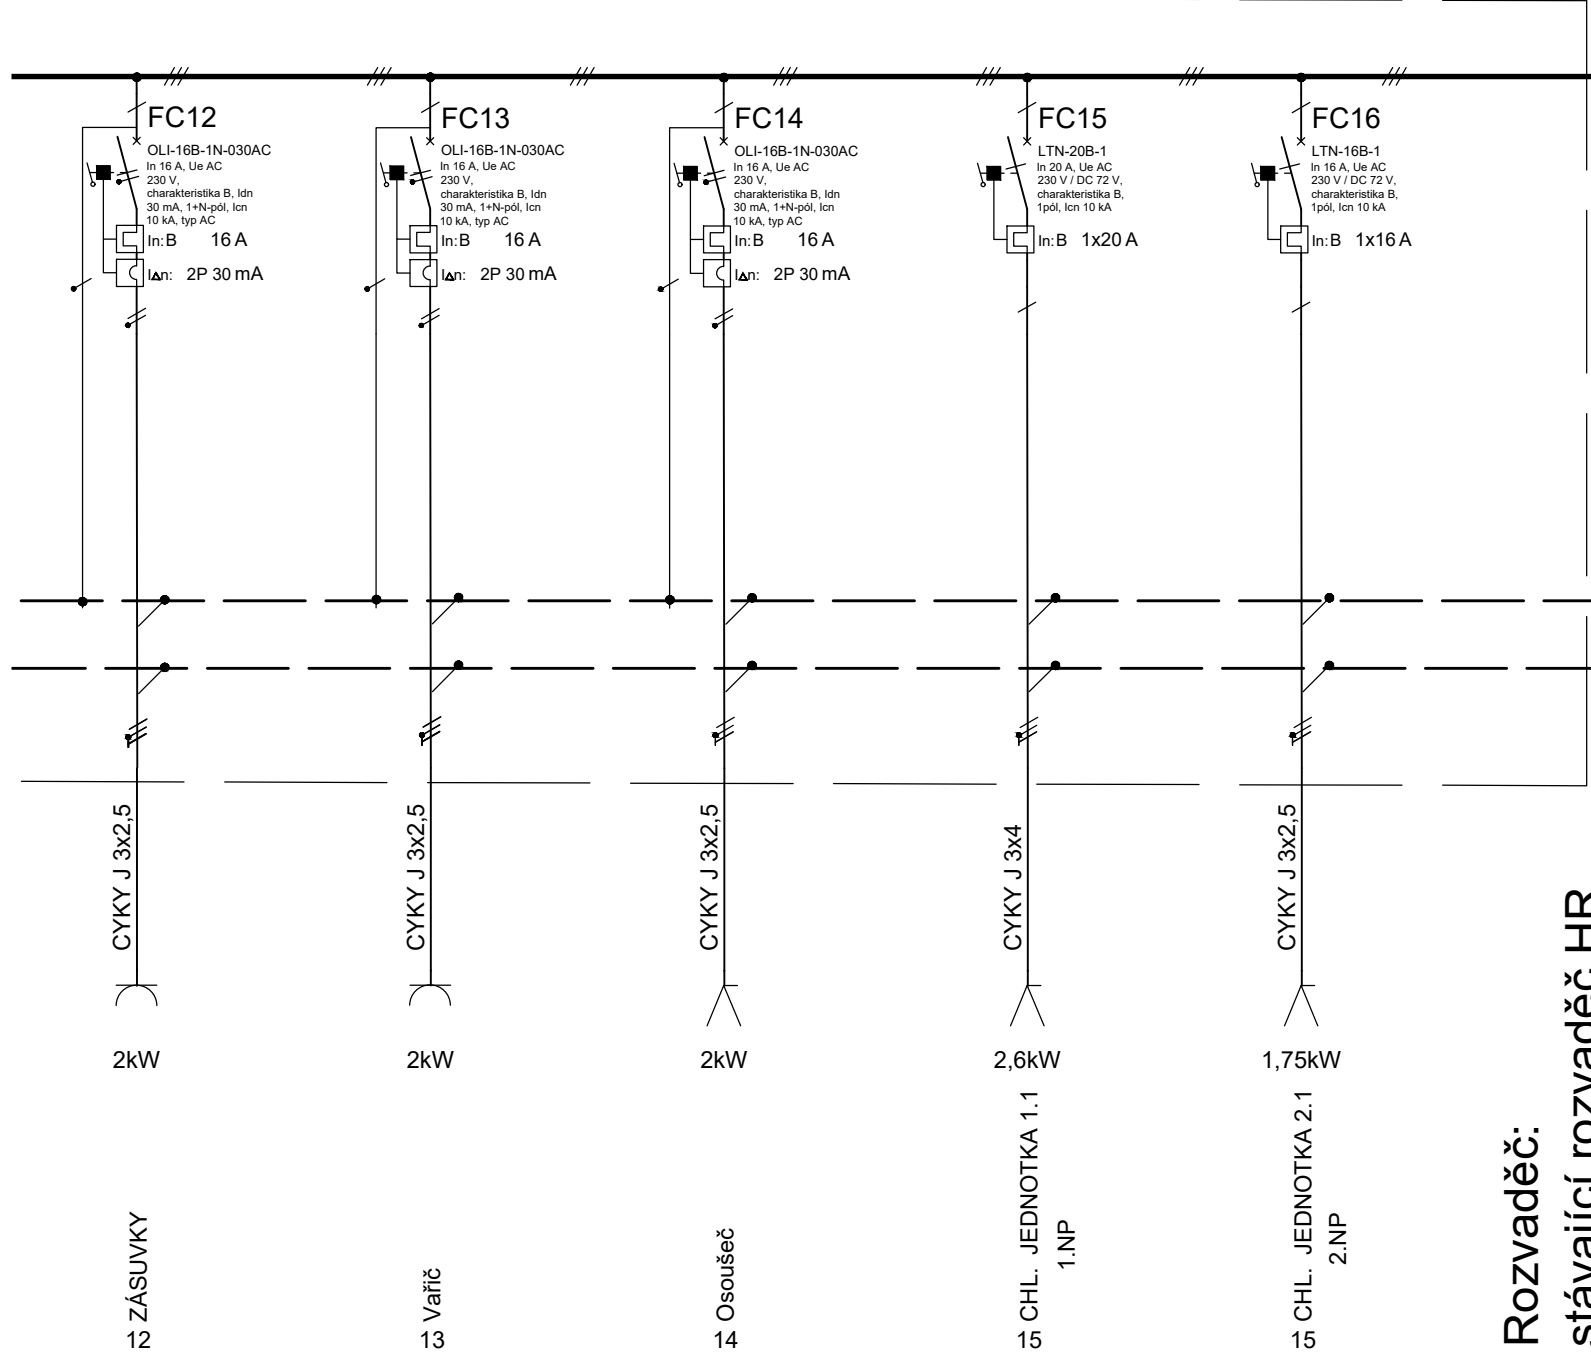

Rozvaděč:
stávající rozvaděč HR
DOPLNĚNY VÝVODY PRO 1NP - HR1NP