



ŘEZ 1 - 1

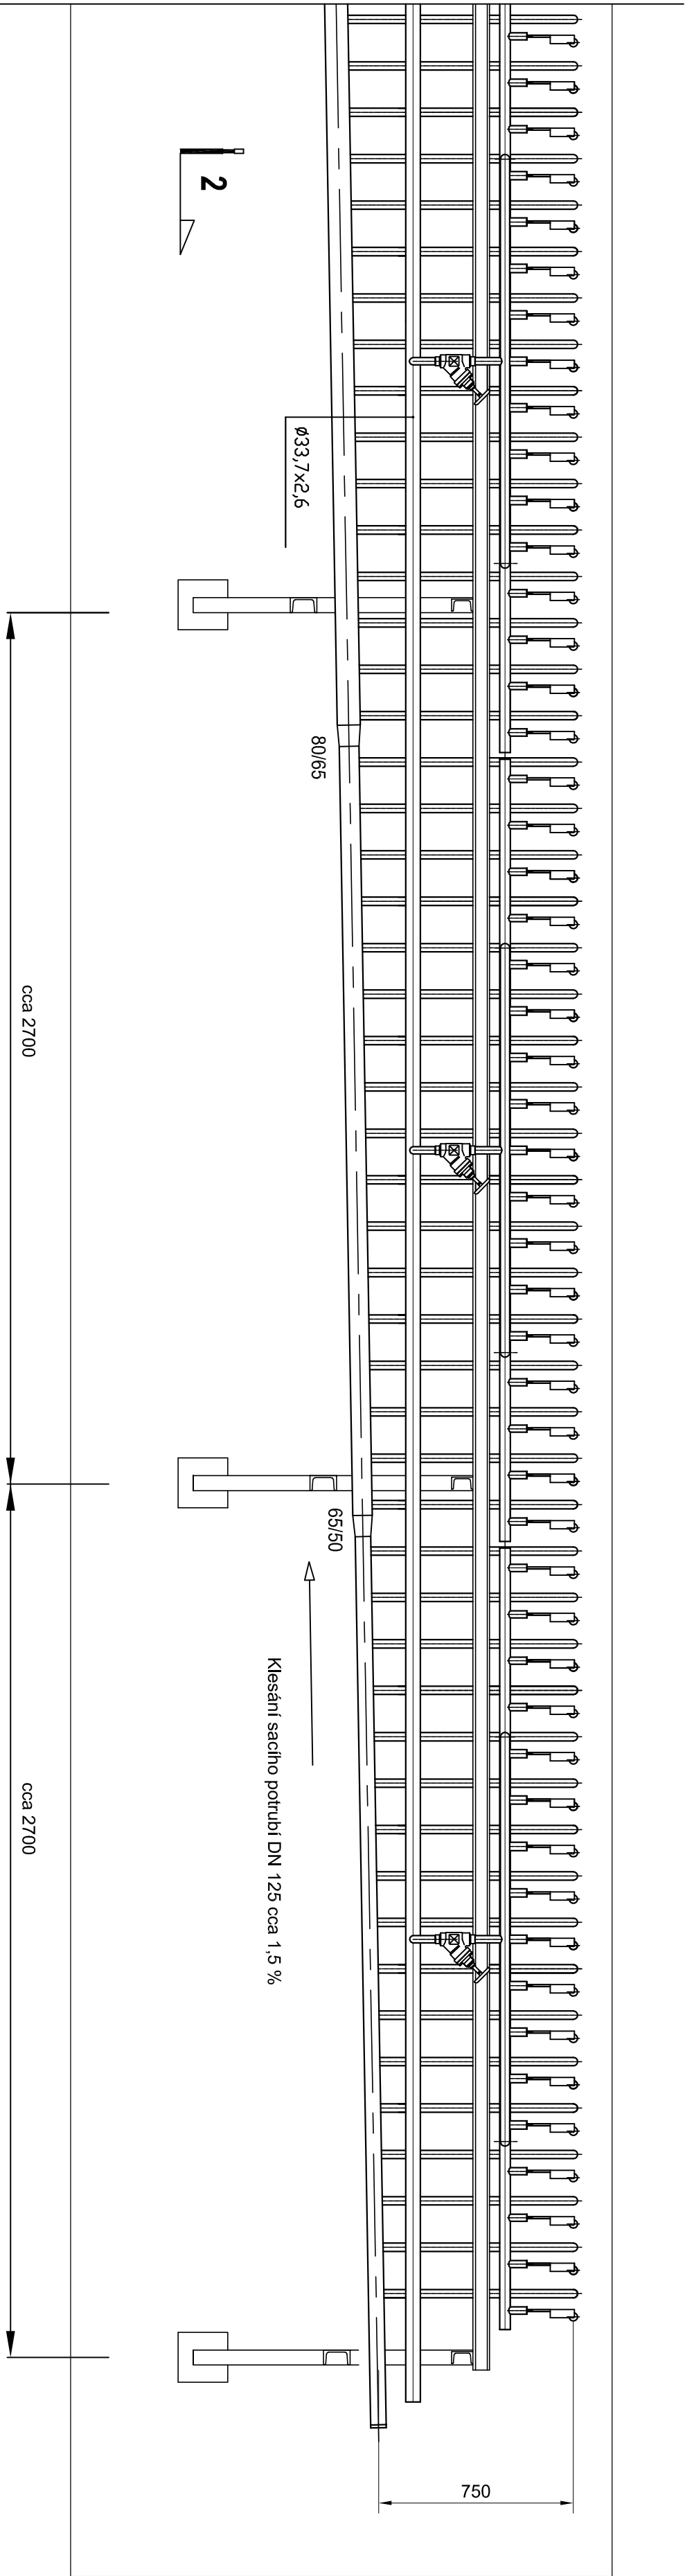

ŘEZ 2 - 2

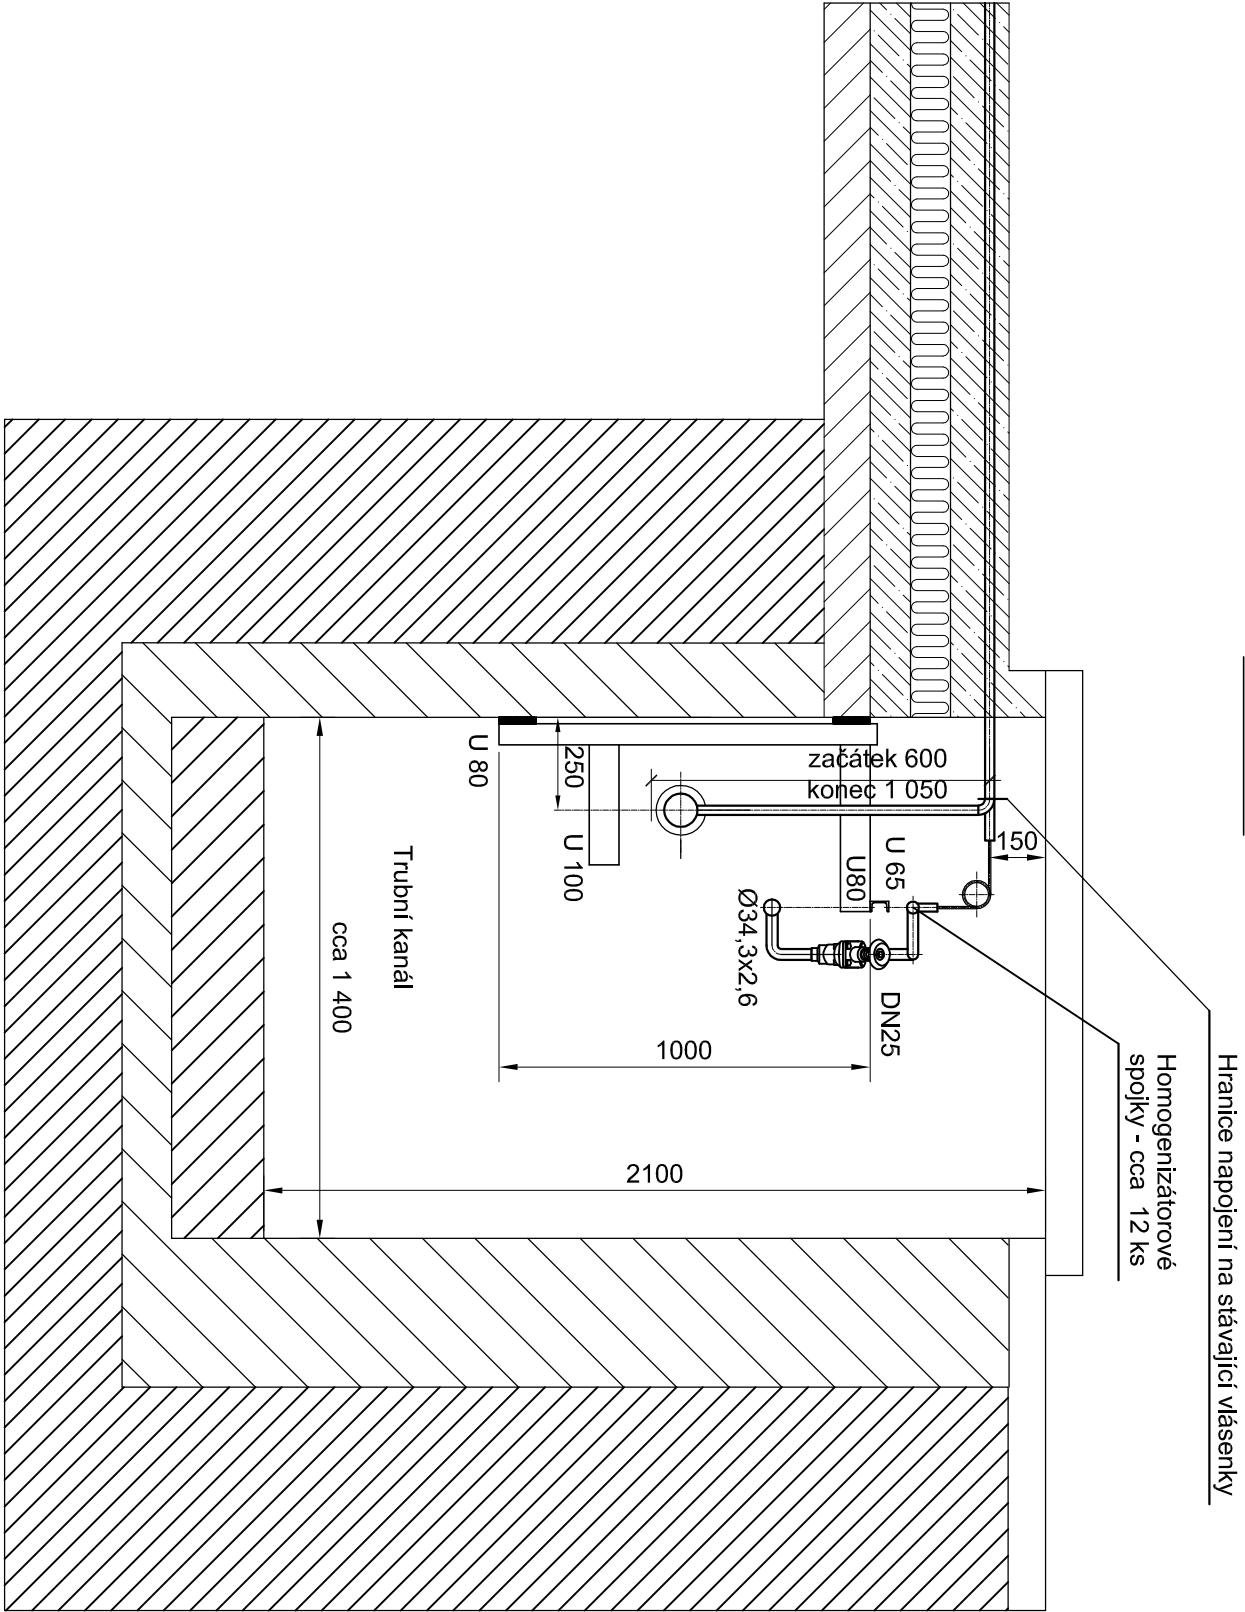

22.2017	Ing. Důdek	20.10.2017	Ing. Důdek	PROJESE:	TECHNOLOGIE CHLAZENÍ LEDOVÝCH PLOCH		
ČÍSLO ZAKÁZKY	VYPRACOVÁNÍ	DATUM	ZDPP: PROJEKTANT	PŘÍLOHA:			
STAVBA:	Zimní stadion - rekonstrukce chlazení			STUPEŇ:	DOKUMENTACE ZADÁNÍ STAVBY		
INVESTOR:	Město Uherský Brod						
MÍSTO STAVBY:	688 01 Uherský Brod, Lipová 1						

