


Rozvaděč RB - přehledové schéma, III. část

Název akce: Výstavba budovy zázemí pro řidiče a veřejných toalet – Dubina smyčka

Investor: Dopravní podnik Ostrava a.s., Poděbradova 494/2, 702 00, Ostrava, zastoupený ing. Martinem Chovancem, ředitelem technického úseku

Předchází na výkrese PS II. část

3+N+PE st. 50Hz 400/230V / TN-C-S

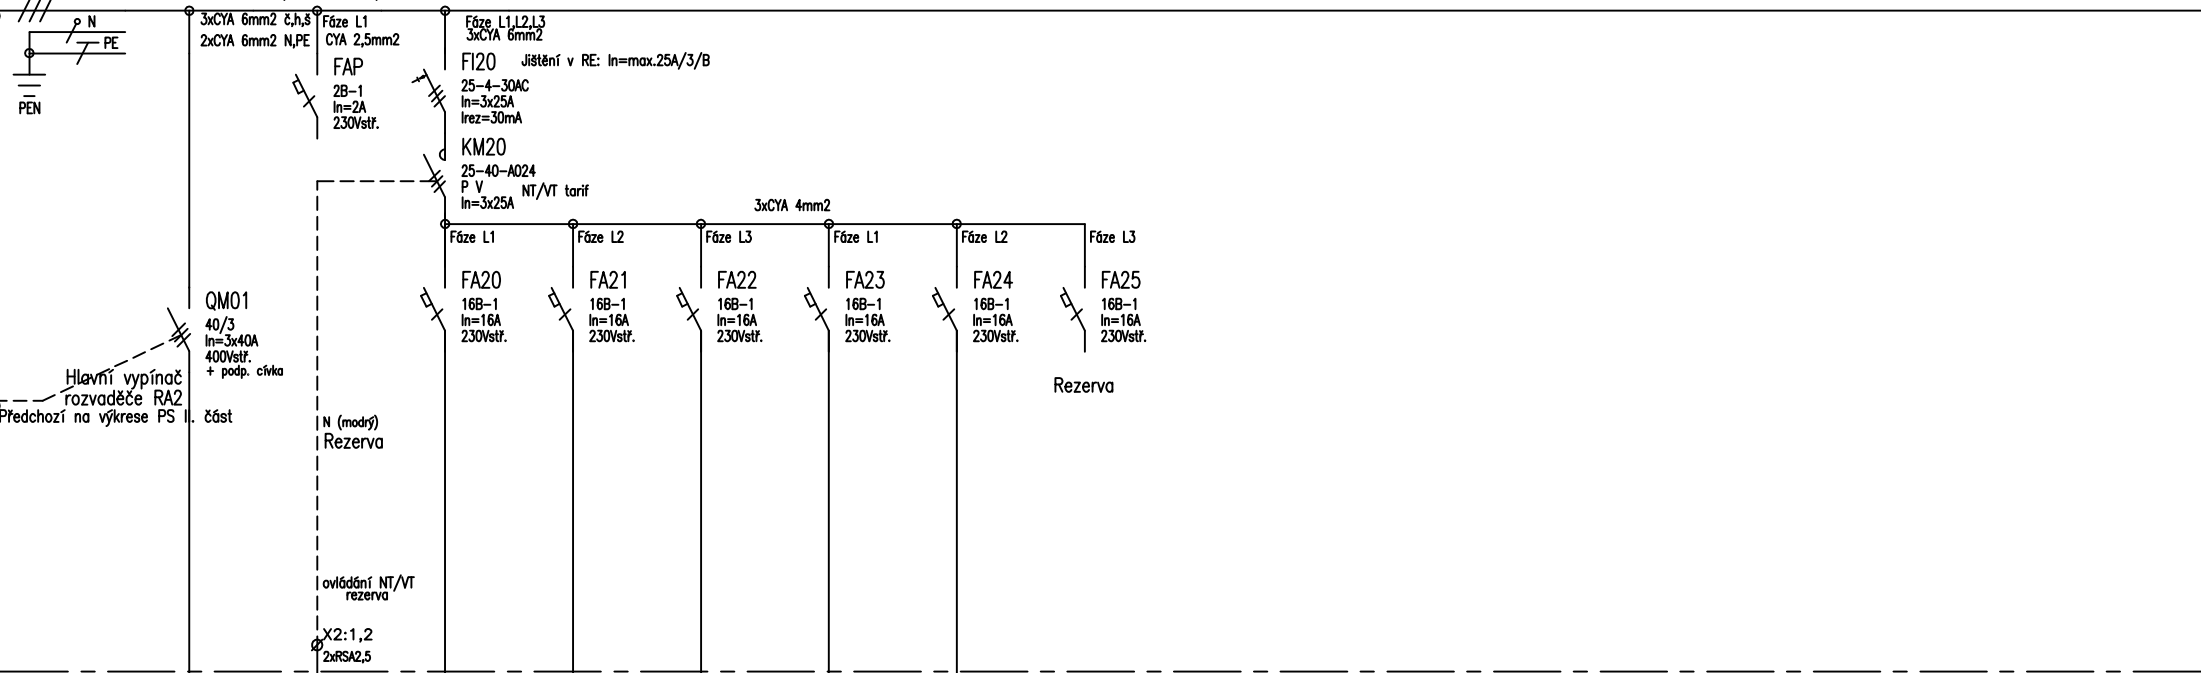

VÝVOD C.	RA2	RA	20	21	22	23	24
CÍSLO	WL RA2	WS RA	WL20	WL21	WL22	WL23	WL24
KABELU	CYKY-J 4Bx10mm2	CYKY-J 3Dx1,5mm2	CYKY-J 3Cx2,5mm2	CYKY-J 3Cx2,5mm2	CYKY-J 3Cx2,5mm2	CYKY-J 3Cx2,5mm2	CYKY-J 3Cx2,5mm2
TYP			krabice	krabice	krabice	krabice	krabice
KABELU							
	REA 15kW	RE 0kW	EP1 max.2,0kW	EP2 max.2,0kW	EP3 max.2,0kW	EP4 max.2,0kW	TUV max.2,0kW
ZARIZENI							
Pi [kW]							

Napájení 230V/16A/30mA el. přímotop, m.č. objekt B
Napájení 230V/16A/30mA el. přímotop, m.č. objekt B
Napájení 230V/16A/30mA el. přímotop, m.č. objekt B
Napájení 230V/16A/30mA el. přímotop, m.č. objekt B
Napájení 230V/16A/30mA el. přímotop, m.č. objekt B
Napájení 230V/16A/30mA el. přímotop, m.č. objekt B
Napájení 230V/16A/30mA el. přímotop, m.č. objekt B
Napájení 230V/16A/30mA el. přímotop, m.č. objekt B

TYP PROVEDENÍ: Oceloplechový rozvaděč pod omítku, modulový, 6x24modulů
KRYTÍ: In=3x63A, IP30/20, třída ochrany I., 1 x plná dvířka, jednokřídlé, II.
ROZMĚRY: šíře 575mm, výška 1015mm, hloubka 130mm, min.144 modulů
DĚLENÍ: Bez dělení, bílý ocelplech RAL 1036, výška 1,5m středem nad podlahou
NÁTĚR: Bílá RAL 1036
OBSLUHA: PRAC. POUČENÝMI
PŘÍVOD (Y): Shora, pod omítkou
VÝVODY: Shora, pod omítkou

V rozvaděči RB budou profesí MaR instalovány elektroměry s dálkovým odečtem! Tato dokumentace byla zpracována na základě podkladů poskytnutých správci sítí, investorem a projektantem část stavební. Tento výkres svou podrobností a přesností odpovídá potřebám profese elektro. Pro přesné odměřování je určena katastrální mapa dotčeného území a dokumentace část stavební.			
LIST C.: 1. LISTU: 1x44	Rozvaděč RB – přehledové schéma, III. část		
Měřítka ----- Ing. Pavel Poruba IČ:46574450	OBJ.C.,PJ: Budova B	ZAK.CISLO: 74/2025	AKCE: Výstavba bud. zázemí pro řidiče a veř. toalet – Dubina smyčka
	PROVEDL: ing. Poruba	DATUM: 08/2025	INVESTOR: DPO a.s., Poděbradova 494/2, 702 00, Ostrava
			ARCHIVNI CISLO: VYKRES CISLO: E-10