


# VODOMĚRNÁ ŠACHTA - ŘEZ (MODULO)

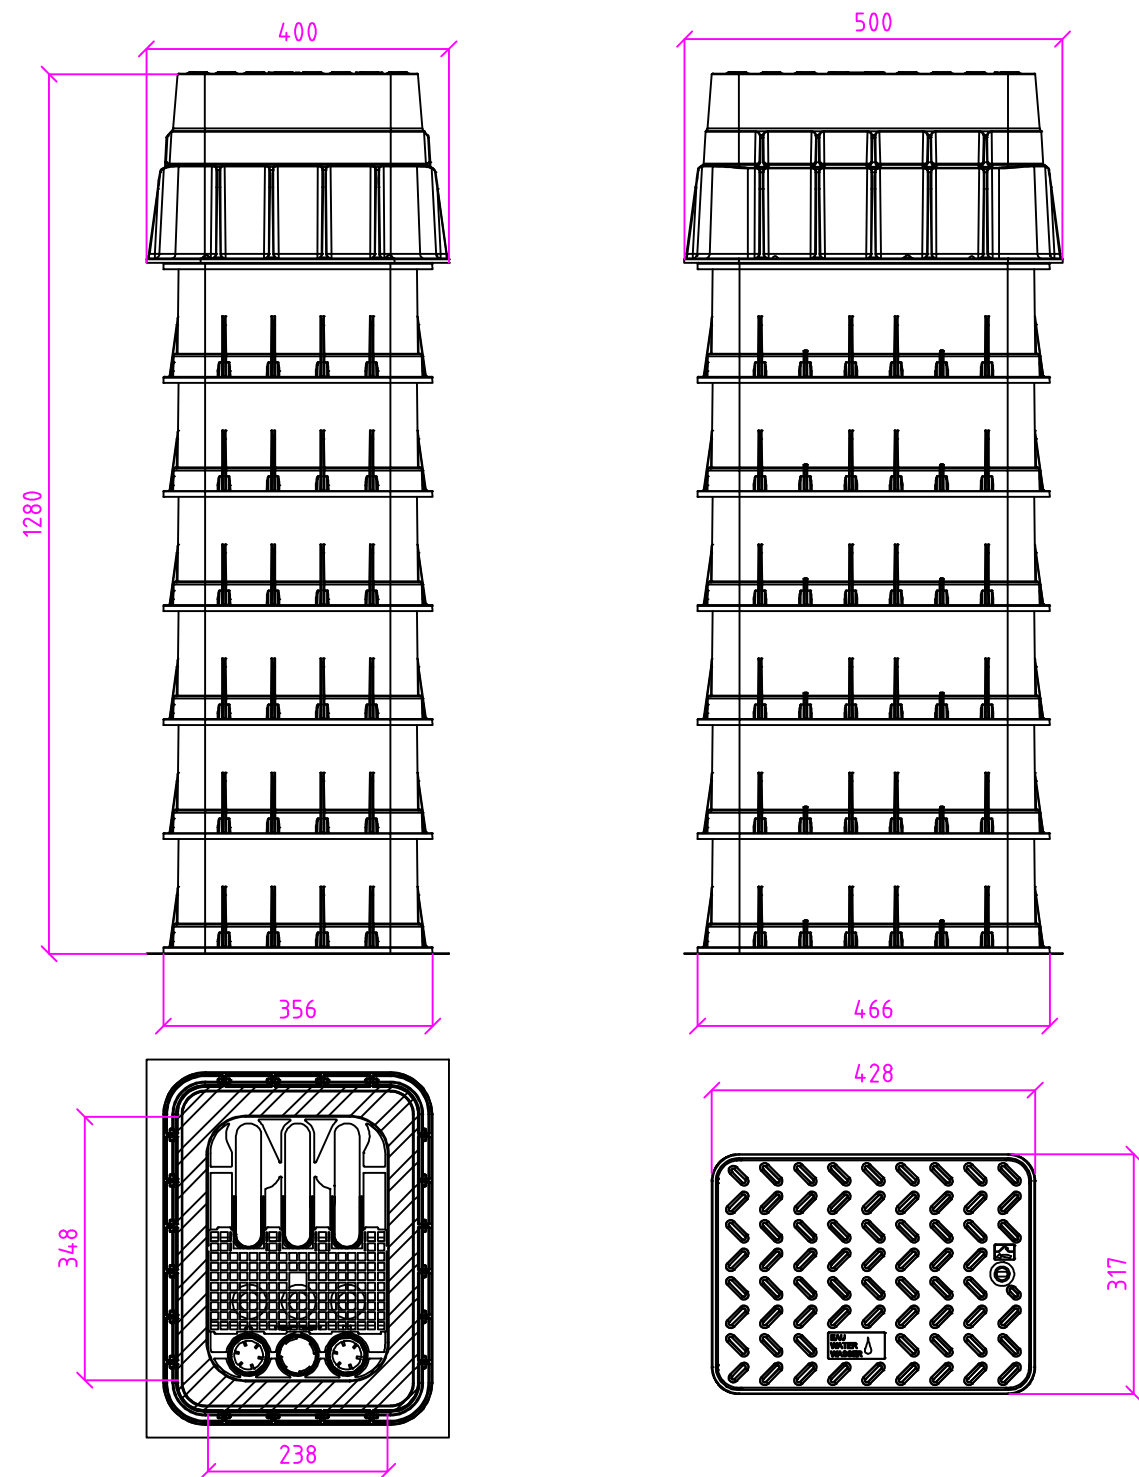

Autorizoval:  
Martin Kopecký

Vypracoval:  
Martin Kopecký

INVESTOR: **Dopravní podnik Ostrava a.s.; Poděbradova494/2**  
Zastoupena: Ing. Martinem Chovancem

STAVBA:

**Výstavba zázemí pro řidiče  
a veřejnost**

MÍSTO STAVBY:

**k.ú. Dubina u ostravy (798894), parc. č.110/129**

ČÁST: PŘÍPOJKA VODOVODU

NÁZEV VÝKRESU

**DETAIL VODOMĚRNÉ ŠACHTY**

PROJEKČNÍ A INŽENÝRSKÁ ČINNOST  
Martin Kopecký, IČO:07860056  
Růždka 287,756 25 Růždka  
tel.+420 603 544 735  
e-mail:projekce@tzb-projekt-kopeccky.cz

FORMÁT A3  
DATUM ČERVEN 2025  
STUPEŇ DPS  
OBJEKT

MĚŘÍTKO

Č. VÝKRESU

**005**

SADA

1 2 3 4 5 6 7 8