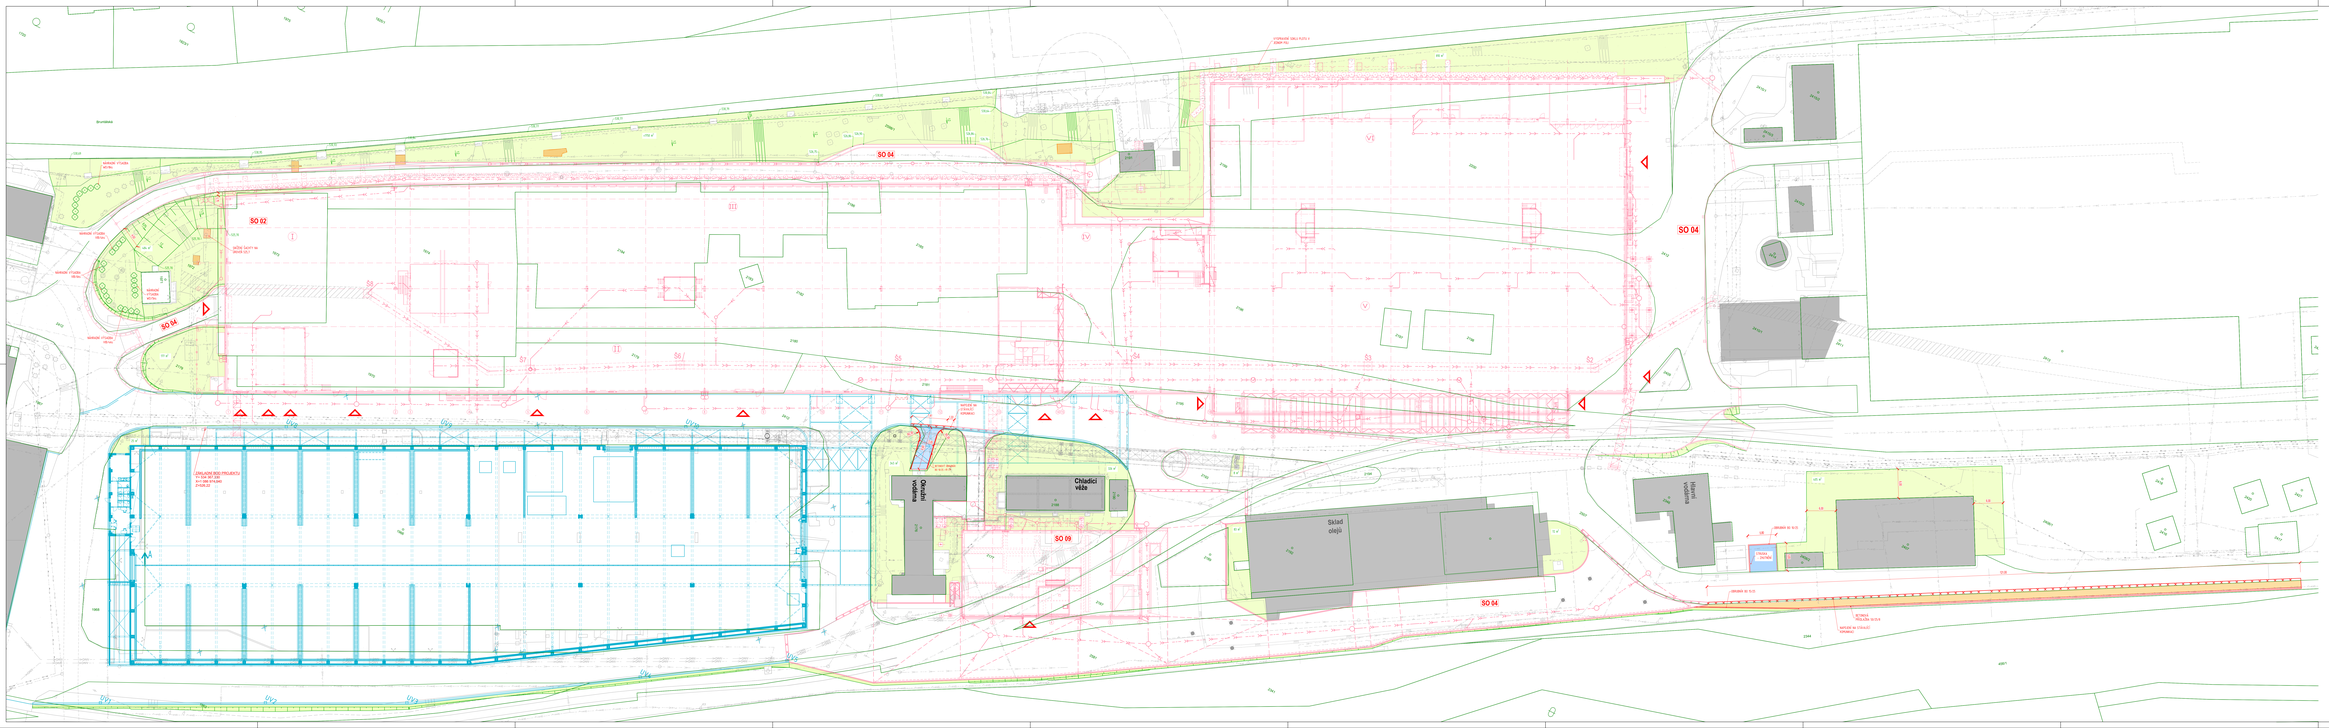

LEGENDA

- OSTATNÍ OBJEKTY STAVBY
- STAVEBNÍ OBJEKTY - JINÁ STAVBA
- HUTNĚNÝ ŠTĚRK
- KONEČNÉ TERÉNNÍ ÚPRAVY / ZATRAVNĚNÍ
- BOBRAE
- NÁVRHOVÝ VÝTAŽEK - WB1 - Wagga Renta "Bristol Ruby"
- NÁVRHOVÝ VÝTAŽEK - VB - Viburnum opulus "Roseum"
- 535,64 | 1:500m² VÝŠKOVÉ ÚROVNĚ KTÚ / PLOCHA K ZATRAVNĚNÍ
- VJEZDY

LEGENDA - STÁVAJÍCÍ OBJEKTY

- AXTSETRÉLIÉ MAPA
- OBJEKTY STAVAJÍCÍ
- KOMUNIKACE STAVAJÍCÍ
- STAVAJÍCÍ NÁVOZ
- KONTAMINOVANÉ ÚZEMÍ
- OCHRANNÉ PÁSMO
- BEZPEČNOSTNÍ PÁSMO
- KANALIZACE DEŠŤOVÁ
- KANALIZACE SPLAŠKOVÁ
- VODA PITNÁ
- VODA PRŮMYSLOVÁ
- VODA POŽÁRNÍ
- VODA CHLADÍCÍ PŘÍVOD
- VODA CHLADÍCÍ VRATNÁ
- VENKOVNÍ OSVĚTLENÍ
- SILNOPROUD NN
- SILNOPROUD VN
- UZEMNĚNÍ
- ZEMNÍ KLYN
- ZEMNÍ PLYN VTL
- PARKOVÍŠTĚ
- TEPLOVOD
- SDĚLOVACÍ KABEL
- MONITOROVACÍ VRT

±0 ≙ 525,600 m n.m.

TOTO DOKUMENTACE JE ZVLÁŠTNÍM MAJETKEM FIRMY HUTNÍ PROJEKT Frýdek-Místek a.s. A NESMÍ BÝT POUŽITA BEZ JEJÍHO VĚDOMÍ !

KÓ			
ODN.	ZMĚNA	DATUM	PROVEDL

VYPRACOVAL	ING. VĚNDULA DESLMUOVÁ		
PROJEKTANT	ING. VĚNDULA DESLMUOVÁ		
SCHVÁLIL	ING. LUDĚ MITNICKÁ		
KONTROLOVAL	ING. RADOVAN TOMÁŠEK		
INVESTOR	AL INVEST Břeclav s.r.o.		
MÍSTO STAVBY	AL INVEST BŘECLAV		
STAVBA	ALTAGEN		

KONEČNÉ TERÉNNÍ ÚPRAVY

SITUAČNÍ VÝKRES KTÚ

HUTNÍ PROJEKT FRÝDEK-MÍSTEK a.s.
HUTNÍ PROJEKT Frýdek-Místek a.s.

DATUM	09/2025
ÚČEL	ZADÁVACÍ DOKUMENTACE
Č. ZAK.	17042/05/02
ARCHIVNÍ ČÍSLO	HPA-1-102029
LISTŮ 1	POČET AA 2
MĚŘÍTKO 1:500	POŘADOVÉ Č. 02