

Schéma B/6

Standardní pracovní místo.
Zúžení vozovky na jeden jízdní pruh. Řízení provozu světelným signalizačním zařízením.

výstražné světlo typu 1
nebo značka umístěna na
fluorescenčním žlutozeleném
podkladu, v protisměru shodně

příčná čára souvislá z oranžové
fólie, dopravních knoflíků nebo
barvy doporučena

příčná uzávěra zábranou
minimálně 3 výstražná světla
typu 1

podélná uzávěra oboustrannými
směrovacími deskami
odstup max. 10 m


příčná uzávěra zábranou
minimálně 3 výstražná světla
typu 1

příčná čára souvislá z oranžové
fólie, značkovacích knoflíků nebo
barvy doporučena

1) může být ve výjimečných
případech menší (viz kap.
6.1.2.)

2) užití dopravních značek a
dopravních zařízení v případě
souběžných parkovacích pruhů,
chodníků a/nebo stezek pro
cyklisty podle schémat B/16 až
B/20

vzdálenosti v metrech

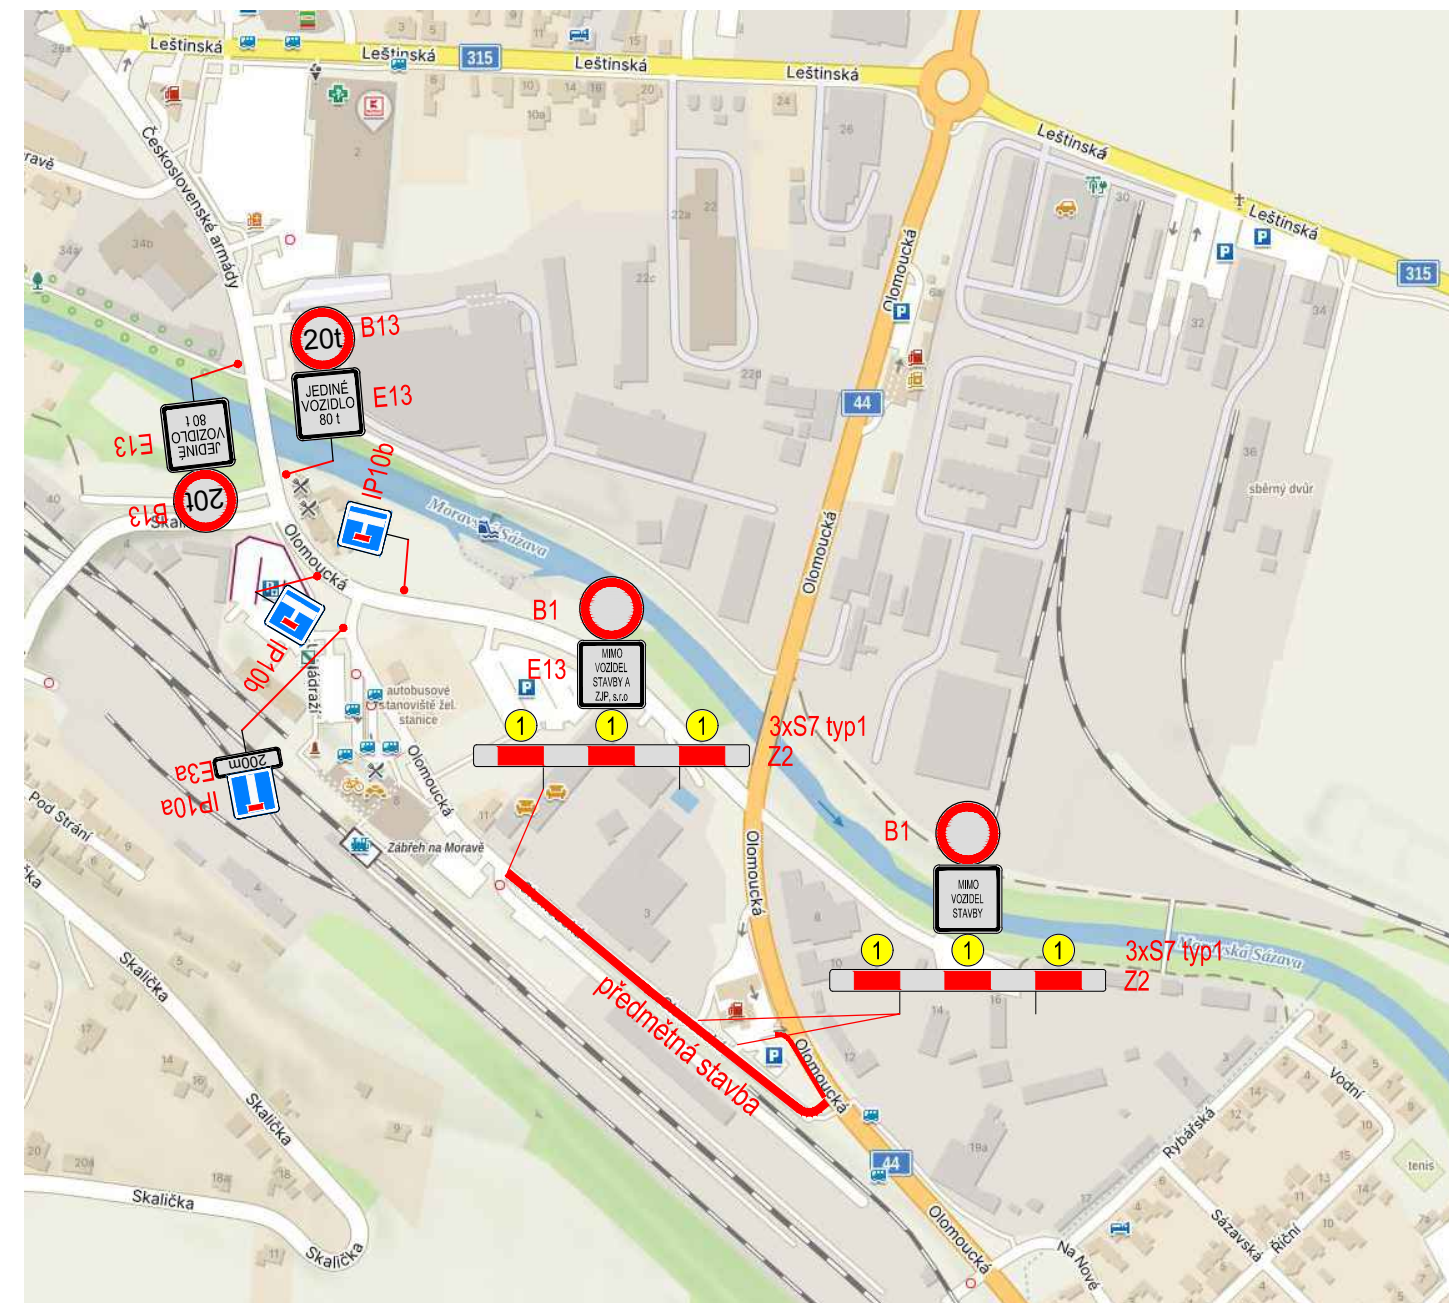

POZN.:

Příjezd po místní komunikaci (ul. Olomoucká) bude v místě provádění stavebních prací možný pouze pro vozidla stavby, IZS a vozidel jedoucí do ZJP, s.r.o. Stavba bude rozdělena do tří etap (viz B.P4b) tak, aby byla zajištěna průjezdnost daným vozidlům po dobu stavby.

V době provádění prací na silnici bude silnice zúžena do jednoho jízdního pruhu a řízena SSZ s možností odpočtu dle schéma B/6 podle TP66 Zásady pro označování pracovních míst na PK - III. vydání z roku 2015. Při provádění prací na místní komunikaci bude postupováno dle schéma B/15.

Stávající dopravní značení, které bude v rozporu s přechodnou úpravou bude dočasně zakryto. Po dokončení prací bude stávající dopravní značení uvedeno do původního nebo nově stanoveného stavu.

Při pokládce ohrubné asfaltové vrstvy bude v řešeném úseku místní komunikace (ul. Olomoucká) na dobu nezbytně nutnou uzavřena.

VEDOUcí PROJEKTU		ZODPOVĚDNÝ PROJEKTANT	VYPRACOVAL	Ing. Linda Smitalová, IČO 74276361 Rokycanova 781/13 Olomouc 77900 +420 777 829 795 smitalova@atelis.eu www.atelis.eu atelis	
Ing. Petr SMÍTAL ČKAIT 1202264		Ing. Linda SMÍTALOVÁ ČKAIT 1201908	Bc. Jitka RŮŽKOVÁ		
STAVEBNÍK Město ZÁBŘEH					
KRAJ	OLOMOUCKÝ	MÍSTO k.ú. ZÁBŘEH NA MORAVĚ		ZAKÁZKOVÉ ČÍSLO	2025006
ZÁBŘEH - REVITALIZACE UL. OLOMOUCKÁ				FORMÁT	2 × A4
				DATUM	06/2025
				STUPEŇ	PDPS
				MĚŘITKO	- - -
PŘECHODNÉ DOPRAVNÍ ZNAČENÍ				ČÍSLO PŘÍLOHY B.P4a	ČÍSLO SOUPRAVY