

< ul. Olomoucká
směr nádraží
SKLONOVÉ POMĚRY:

DRENÁŽ:

ZMĚNA PŘÍČ. SKLONU:

KÓTY NIVELETY:


KÓTY TERÉNU:

SROVNÁVACÍ ROVINA:

STANIČENÍ:

VZDÁLENOST PŘ. ŘEZŮ:

ČÍSLA PŘ. ŘEZŮ:

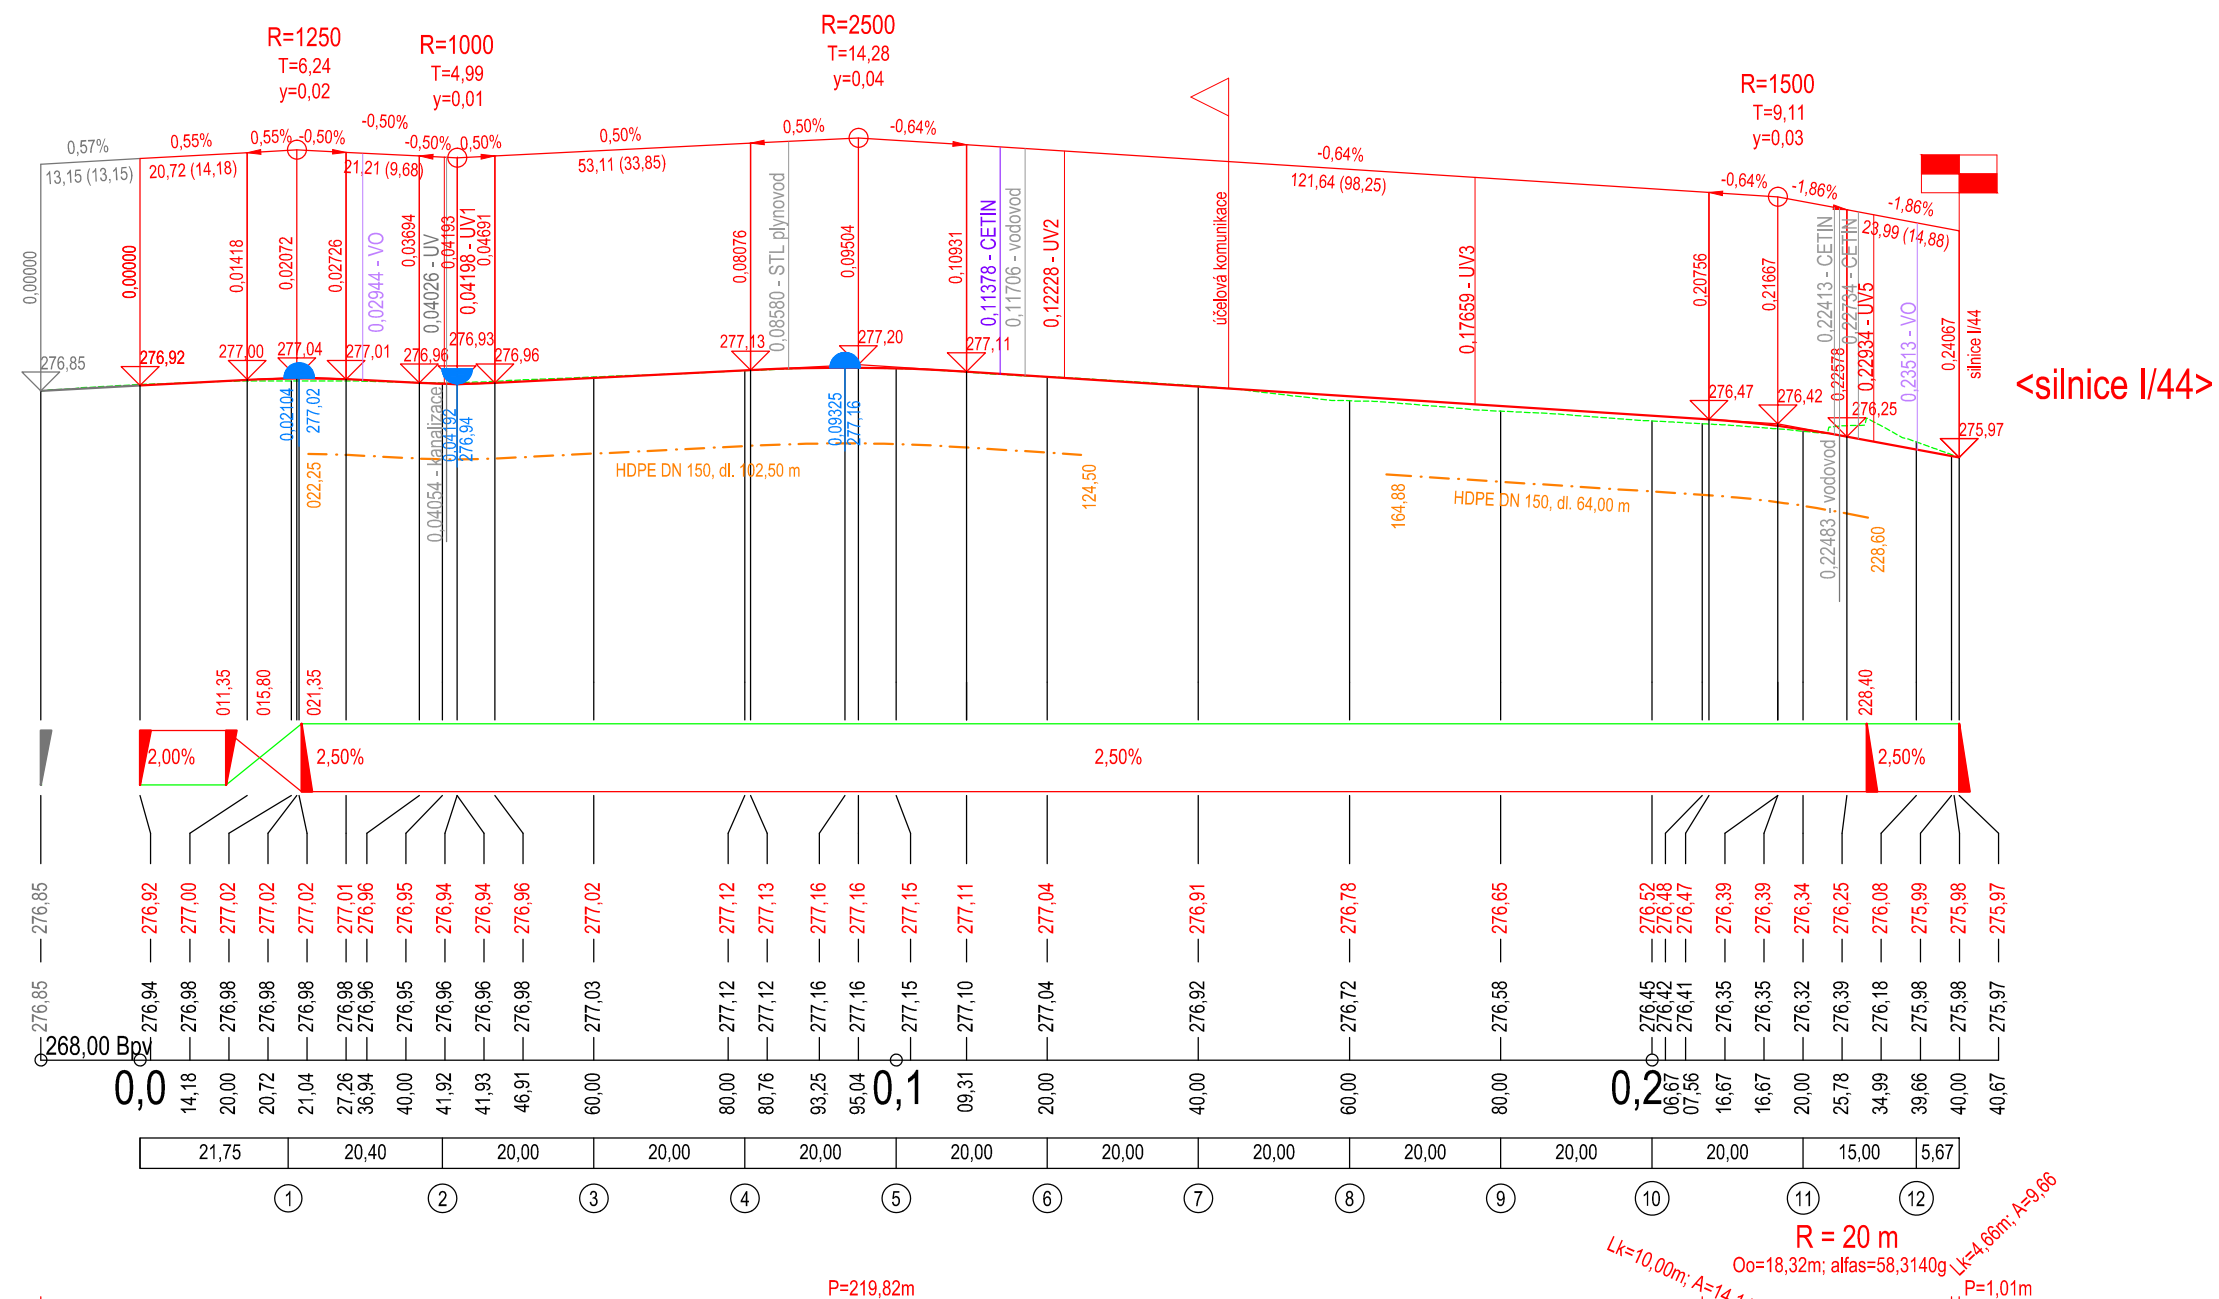

SO 101

VEDOUCÍ PROJEKTU		ZODPOVĚDNÝ PROJEKTANT		VYPRACOVAL		Ing. Linda Smítalová, IČO 74276361 Rokycanova 781/13 Olomouc 77900 +420 777 829 795 smitalova@atelis.eu www.atelis.eu					
Ing. Petr SMÍTAL ČKAIT 1202264		Ing. Linda SMÍTALOVÁ ČKAIT 1201908		Bc. Jitka RŮŽKOVÁ							
STAVEBNÍK		Město ZÁBŘEH									
KRAJ	OLOMOUCKÝ		MÍSTO k.ú. ZÁBŘEH NA MORAVĚ			ZAKÁZKOVÉ ČÍSLO		2025006			
AKCE ZÁBŘEH - REVITALIZACE UL. OLOMOUCKÁ SO 101 - ZPEVNĚNÉ DOPRAVNÍ PLOCHY						FORMÁT		2 × A4			
						DATUM		06/2025			
						STUPEŇ		PDPS			
						MĚŘITKO		1:1000/100			
PODÉLNÝ PROFIL MÍSTNÍ KOMUNIKACE						ČÍSLO PŘÍLOHY 3a		ČÍSLO SOUPRAVY			