




ŘEZ A-A': km 0,045 16

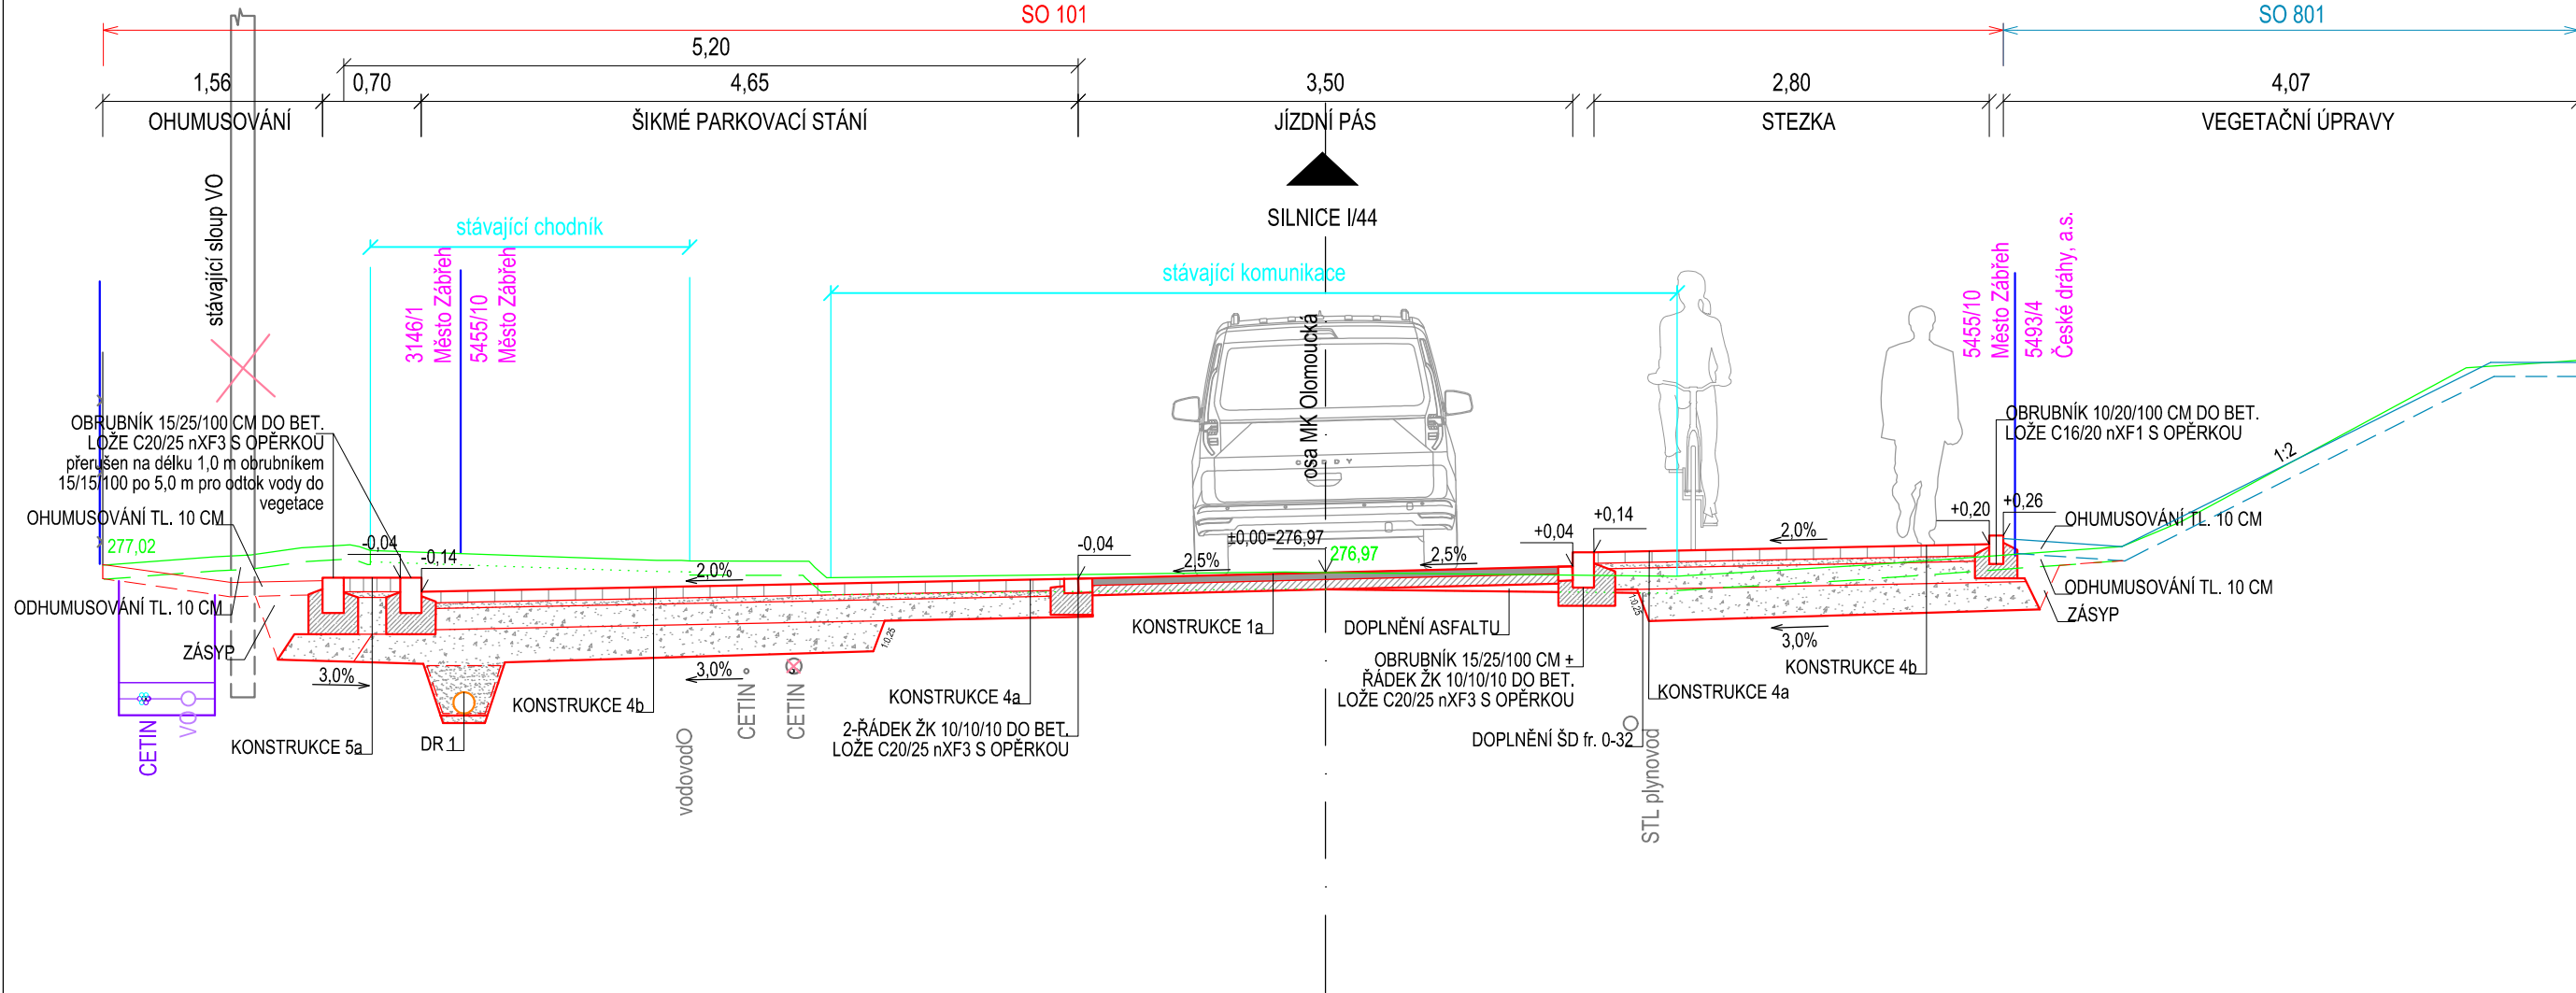

ŘEZ B-B': km 0,198 41

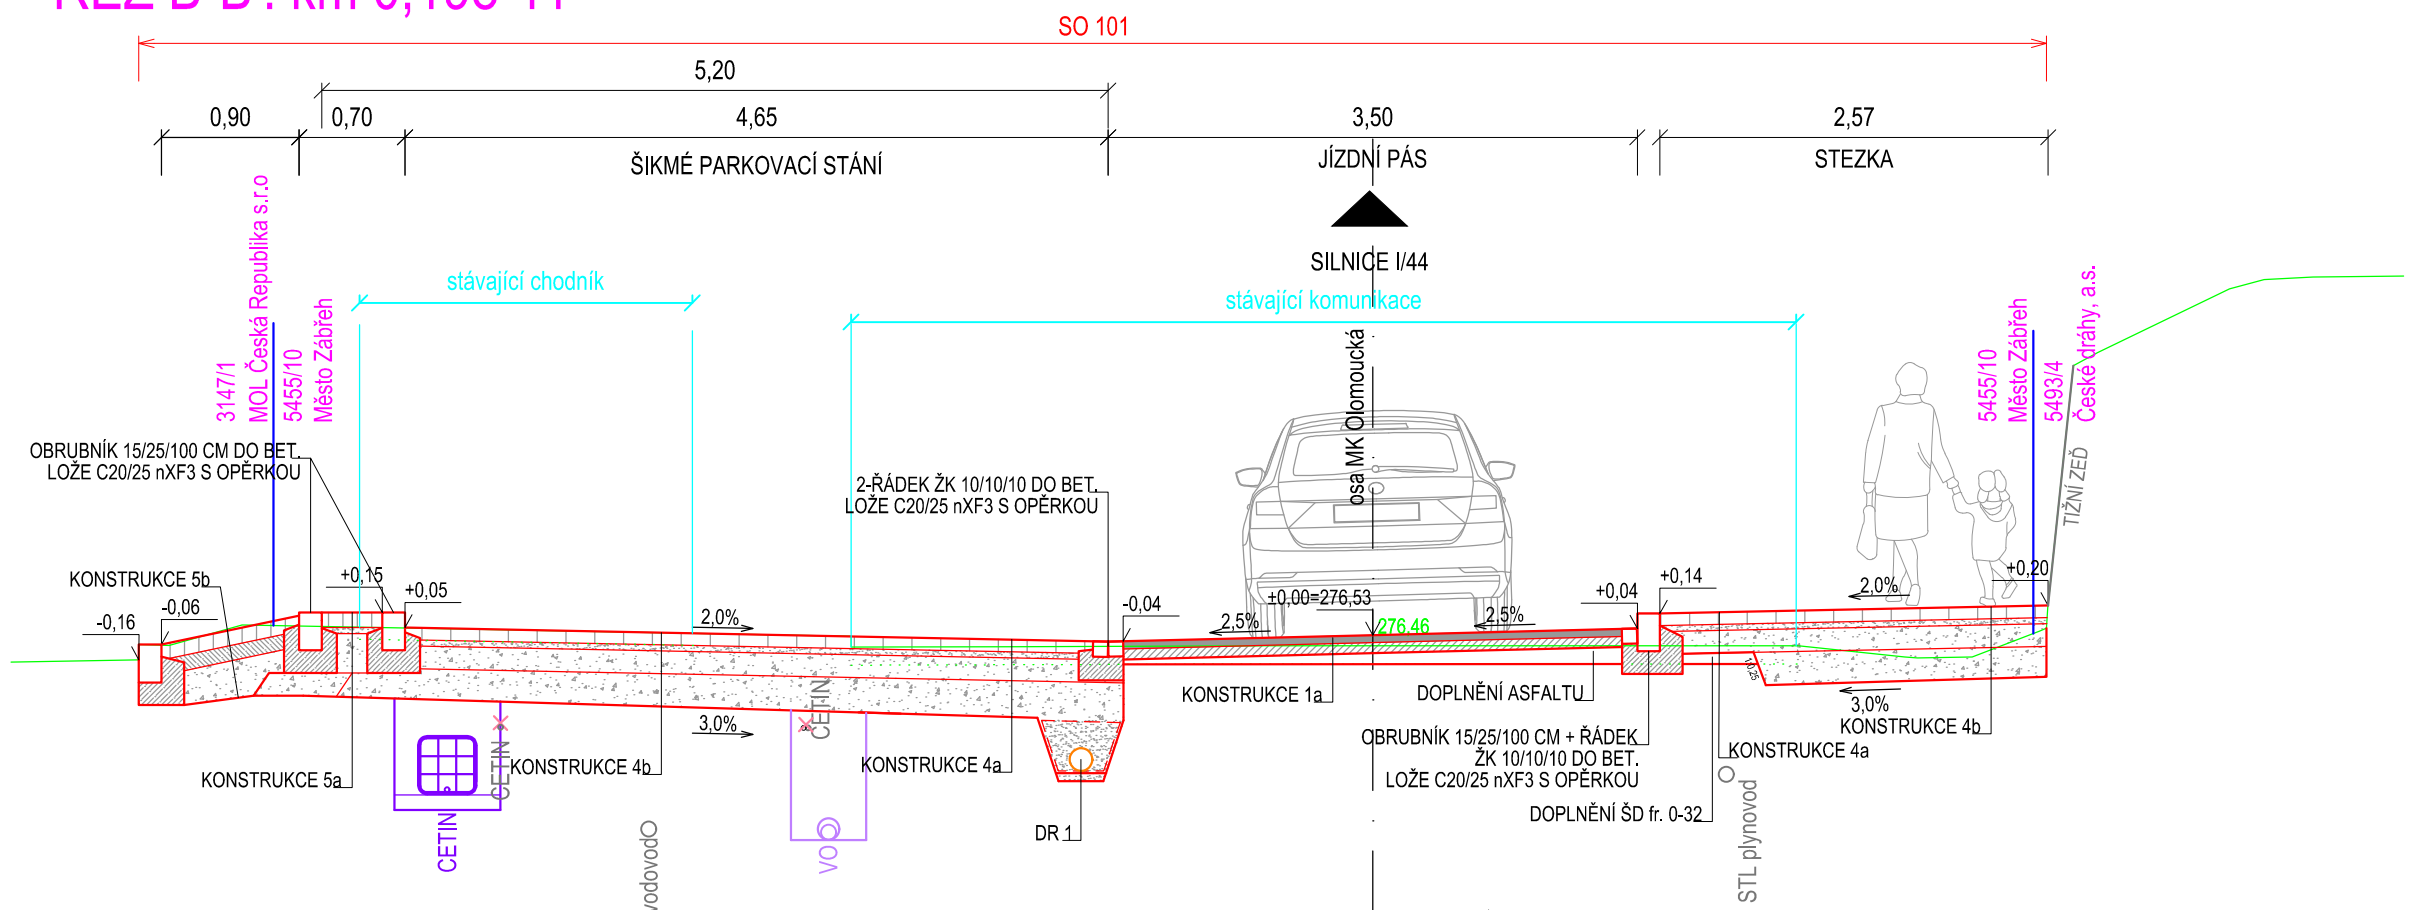

ŘEZ C-C': km 0,228 42

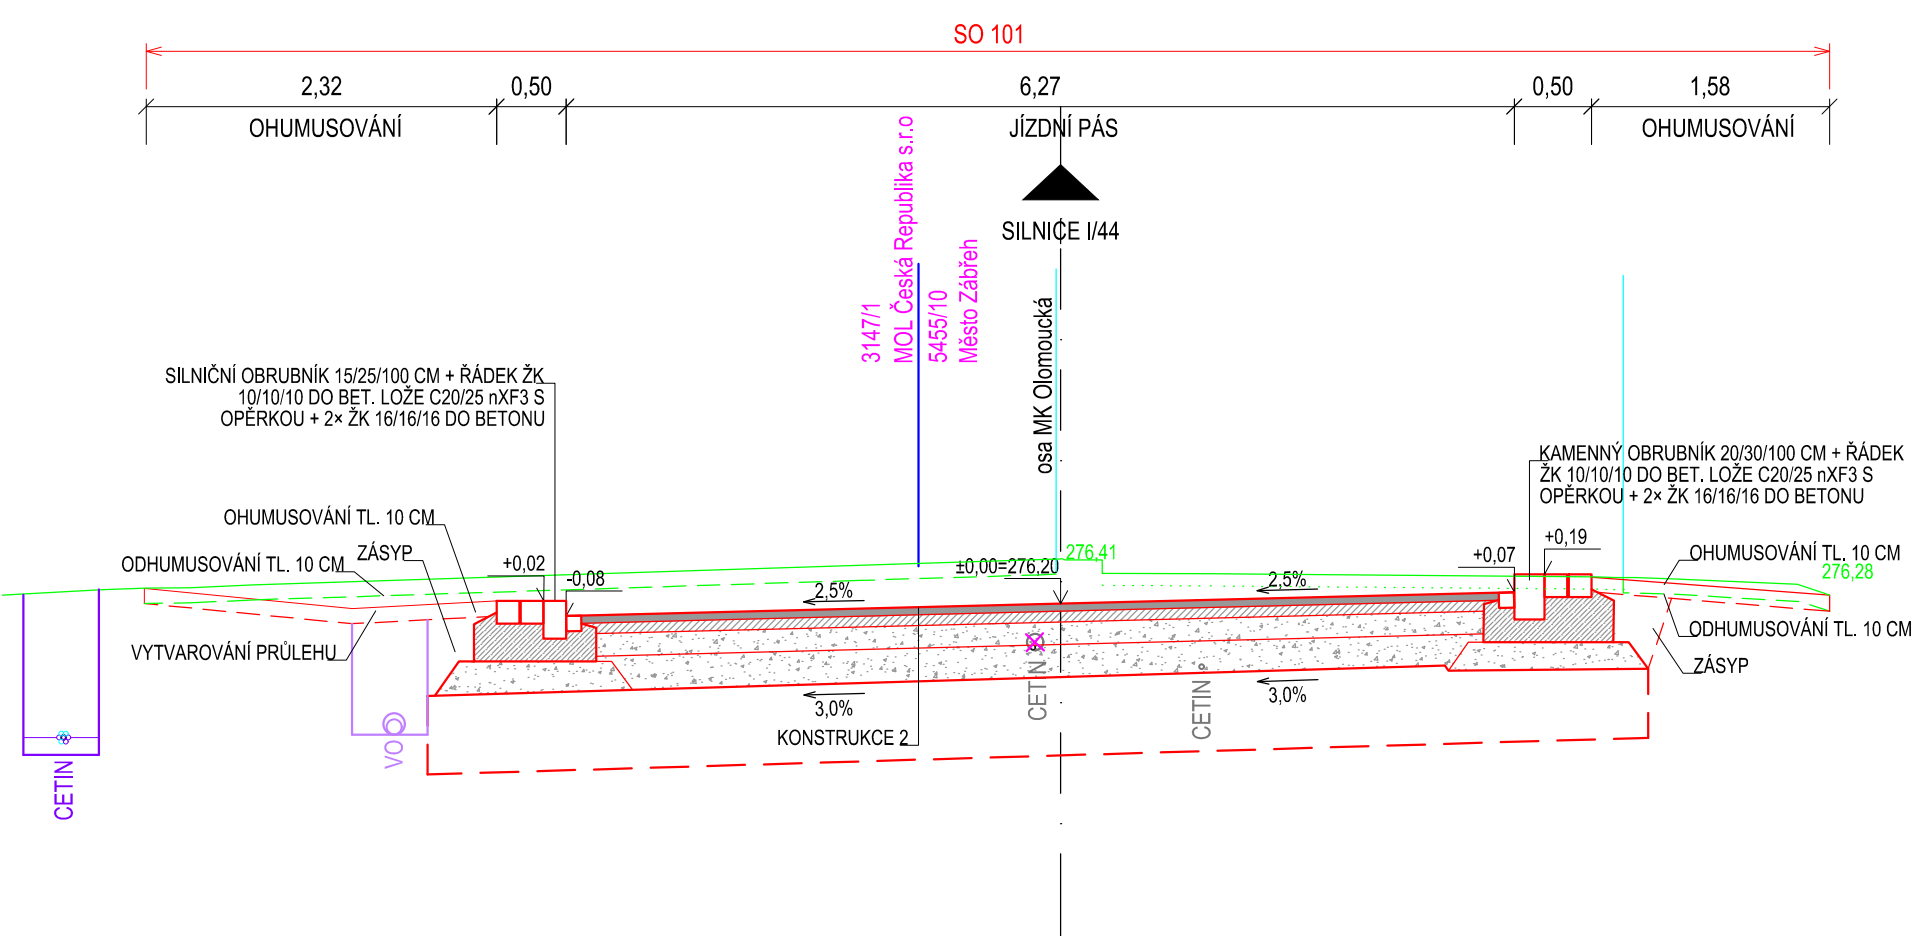

- ⑥ SEPARAČNÍ GEOTEXTILIE
- NETKANÁ POLYPROPYLENOVÁ GEOTEXTILIE
 - ODOLNOST PROTI PRORAŽENÍ CBR > 4 kN
 - PLOŠNÁ HMOTNOST MIN. 300 g/m²
 - ŽIVOTNOST MIN. 25 LET

- ⑦ DRENÁŽ
- ZÁSYP DRENÁŽE OBALEN FILTRAČNÍ GEOTEXTILIÍ (TKANÁ, POLYPROPYLENOVÁ, ODOLNOST PROTI PRORAŽENÍ CBR > 3kN, PROPUSTNOST KOLMO K ROVINĚ VÝROBKU MIN. 10 l/m²s ŽIVOTNOST MIN. 25 LET
 - ZÁSYP DRENÁŽÍ KAMENIVEM FR. 16-22 mm
 - DRENÁŽ HDPE DN 150, DÉROVANÁ, SN8
 - PIŠKOVÉ LOŽE TL. 50 mm

- LEGENDA ČAR
- NOVÉ HRANY
 - STÁVAJÍCÍ HRANY KOMUNIKACE ZE ZAMĚŘENÍ
 - HRANY TERÉNU
 - ODHUMUSOVÁNÍ
 - FREZOVÁNÍ / VYBOURÁNÍ DLAŽBY
 - HRANY K.Ú. ZÁBRĚH NA MORAVĚ

KONSTRUKCE 1a - MÍSTNÍ KOMUNIKACE - ASFALTOBETON - OBNOVA					
- ASFALTOVÝ BETON	ACO 11+	50 MM			
- SPOJOVACÍ POŠTRÍK	PS-CP	0,30 - 0,60 kg/m ²			
- ASFALTOVÝ BETON	ACL 22+	70 MM			
- SPOJOVACÍ POŠTRÍK	PS-CP	0,30 - 0,60 kg/m ²			
- FREZOVÁNÍ POVRCHU STÁV. KONSTRUKCE		max. -120 MM			
CELKEM		120 MM			

KONSTRUKCE 1b - MÍSTNÍ KOMUNIKACE - ASFALTOBETON - OBNOVA					
- ASFALTOVÝ BETON	ACO 11+	50 MM			
- SPOJOVACÍ POŠTRÍK	PS-CP	0,30 - 0,60 kg/m ²			
- ASFALTOVÝ BETON	ACL 22+	90 MM			
- SPOJOVACÍ POŠTRÍK	PS-CP	0,30 - 0,60 kg/m ²			
- FREZOVÁNÍ POVRCHU STÁV. KONSTRUKCE		max. -140 MM			
CELKEM		140 MM			

KONSTRUKCE 1c - MÍSTNÍ KOMUNIKACE - ASFALTOBETON - OBNOVA					
- ASFALTOVÝ BETON	ACO 11+	50 MM			
- SPOJOVACÍ POŠTRÍK	PS-CP	0,30 - 0,60 kg/m ²			
- FREZOVÁNÍ POVRCHU STÁV. KONSTRUKCE		max. -50 MM			
CELKEM		50 MM			

KONSTRUKCE 2a - MÍSTNÍ KOMUNIKACE - ASFALTOBETON - PLŇNÁ KONSTRUKCE					
- ASFALTOVÝ BETON	ACO 11+	50 MM			
- SPOJOVACÍ POŠTRÍK	PS-CP	0,30 - 0,60 kg/m ²			
- ASFALTOVÝ BETON	ACL 22+	70 MM			
- ŠTERKODRT' FR. 0-32 MM	ŠD _A	150 MM			
- ŠTERKODRT' FR. 0-32 MM	ŠD _A	200 MM			
CELKEM		470 MM			

KONSTRUKCE 2b - MÍSTNÍ KOMUNIKACE - ASFALTOBETON - PLŇNÁ KONSTRUKCE					
- ASFALTOVÝ BETON	ACO 11+	50 MM			
- SPOJOVACÍ POŠTRÍK	PS-CP	0,30 - 0,60 kg/m ²			
- ASFALTOVÝ BETON	ACL 22+	90 MM			
- ŠTERKODRT' FR. 0-32 MM	ŠD _A	150 MM			
- ŠTERKODRT' FR. 0-32 MM	ŠD _A	200 MM			
CELKEM		490 MM			

KONSTRUKCE 3a - CHODNÍK - BETONOVÁ DLAŽBA					
- BETONOVÁ DLAŽBA	DL I	60 MM			
- LOŽE Z KAMENNÉ DRTI FR. 4-8	L	40 MM			
- ŠTERKODRT' FR. 0-32 MM	ŠD _A	200 MM			
CELKEM		300 MM			

KONSTRUKCE 3b - CHODNÍK, CHODNÍK VE VJEZDU - BETONOVÁ DLAŽBA - PŘEDLÁŽDĚNÍ					
- BETONOVÁ DLAŽBA	DL I	60 / 80 MM			
- LOŽE Z KAMENNÉ DRTI FR. 4-8	L	40 MM			
- ŠTERKODRT' FR. 0-32 MM	ŠD _A	dle potřeby			
CELKEM		100 / 120 MM			

KONSTRUKCE 4a - STEZKA, PARKOVACÍ STÁNÍ - BETONOVÁ DLAŽBA - VYUŽITÍ STÁVAJÍCÍ KONSTRUKCE					
- BETONOVÁ DLAŽBA	DL I	80 MM			
- LOŽE Z KAMENNÉ DRTI FR. 4-8	L	40 MM			
- ŠTERKODRT' FR. 0-32 MM	ŠD _B	150 MM			
- STÁVAJÍCÍ KONSTRUKCE					
CELKEM		270 MM			

KONSTRUKCE 4b - STEZKA, PARKOVACÍ STÁNÍ - BETONOVÁ DLAŽBA					
- BETONOVÁ DLAŽBA	DL I	80 MM			
- LOŽE Z KAMENNÉ DRTI FR. 4-8	L	40 MM			
- ŠTERKODRT' FR. 0-32 MM	ŠD _B	150 MM			
- ŠTERKODRT' FR. 0-32 MM	ŠD _B	200 MM			
CELKEM		470 MM			

KONSTRUKCE 5a - ZPEVNĚNÁ PLOCHA NEPOJÍŽDĚNÁ - ŽULOVÁ KOSTKA					
- ŽULOVÁ KOSTKA 10/10/10	ŽK	100 MM			
- LOŽE Z KAMENNÉ DRTI FR. 4-8	L	40 MM			
- ŠTERKODRT' FR. 0-32 MM	ŠD _A	160 MM			
CELKEM		300 MM			

KONSTRUKCE 5b - ŽULOVÁ KOSTKA					
- ŽULOVÁ KOSTKA 10/10/10	ŽK	100 MM			
- VRSTVA ZE SMĚSI STMELENÉ CEMENTEM	SC _{5/6}	100 MM			
- ŠTERKODRT' FR. 0-32 MM	ŠD _A	200 MM			
CELKEM		400 MM			

KONSTRUKCE 6 - DOROVNÁNÍ Z ŽIVIČNÉHO RECYKLÁTU					
- ŽIVIČNÝ RECYKLÁT (ZAS-T1 nebo ZAS-T2)	Rživ	100 MM			
- ŠTERKODRT' FR. 0-32 MM	ŠD _A	200 MM			
CELKEM		300 MM			

STAVEBNÍ OBJEKTY					
SO 101 - ZPEVNĚNÉ DOPRAVNÍ PLOCHY					
SO 401 - VEŘEJNÉ OSVĚTLENÍ					
SO 402 - ZÁSAH DO ZAŘÍZENÍ CETIN					
SO 801 - VEGETAČNÍ ÚPRAVY					

SO 101

VÝŠKOVÝ SYSTÉM B. p. v.
SOUDRADNICOVÝ SYSTÉM S-JTSK

VEDOUcí PROJEKTU		ZODPOVĚDNÝ PROJEKTANT	VYPRACOVAL	Ing. Linda Smitalová, IČO 74276361 Rokyčanova 781/113 Olomouc 77900 +420 777 829 795 smitalova@atelis.eu www.atelis.eu	
Ing. Petr SMÍŤAL ČKAIT 1202264		Ing. Linda SMÍŤALOVÁ ČKAIT 1201908	Bc. Jitka RÚŽKOVÁ		
STAVEBNÍK Město ZÁBRĚH				ZAKÁZKOVÉ ČÍSLO	2025006
KRAJ OLOMOUCKÝ	MÍSTO k.ú. ZÁBRĚH NA MORAVĚ			FORMÁT	4 x A4
ZÁBRĚH - REVITALIZACE UL. OLMOUCKÁ SO 101 - ZPEVNĚNÉ DOPRAVNÍ PLOCHY				DATUM	06/2025
				STUPEŇ	PDPS
				MĚŘÍTKO	1:50
VZOROVÉ PŘÍČNÉ ŘEZY				ČÍSLO PŘÍLOHY	4
				ČÍSLO SOUPRAVY	