
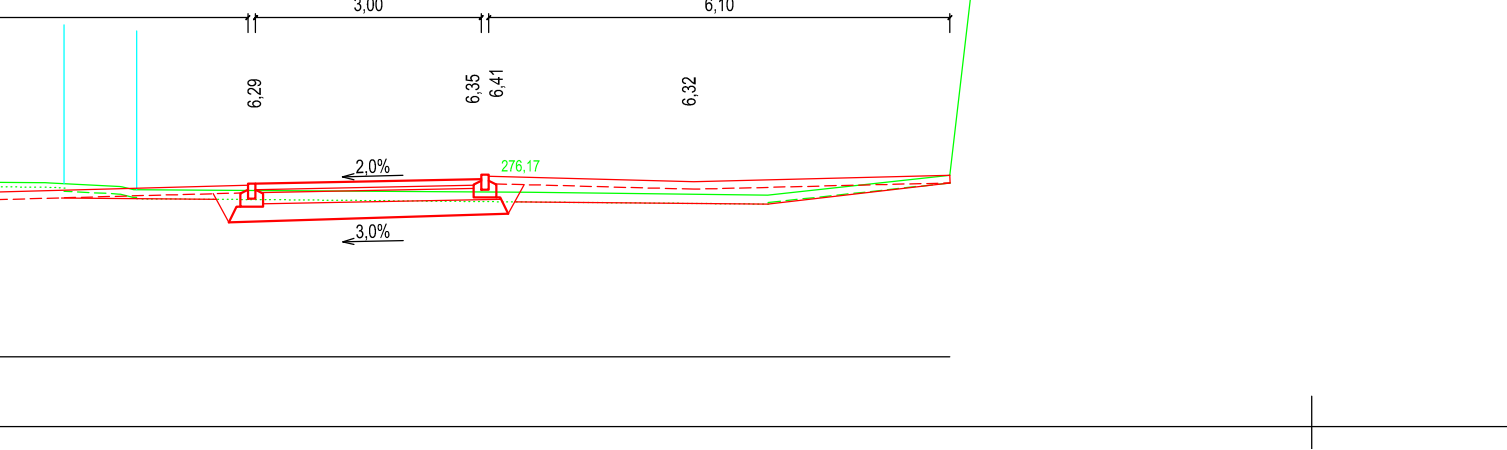
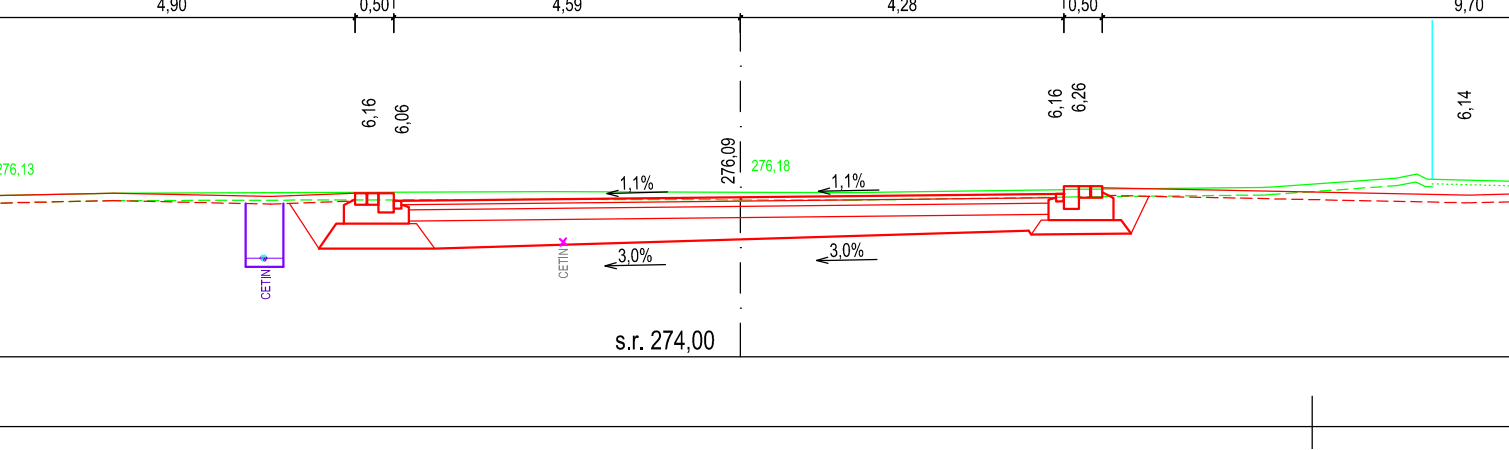
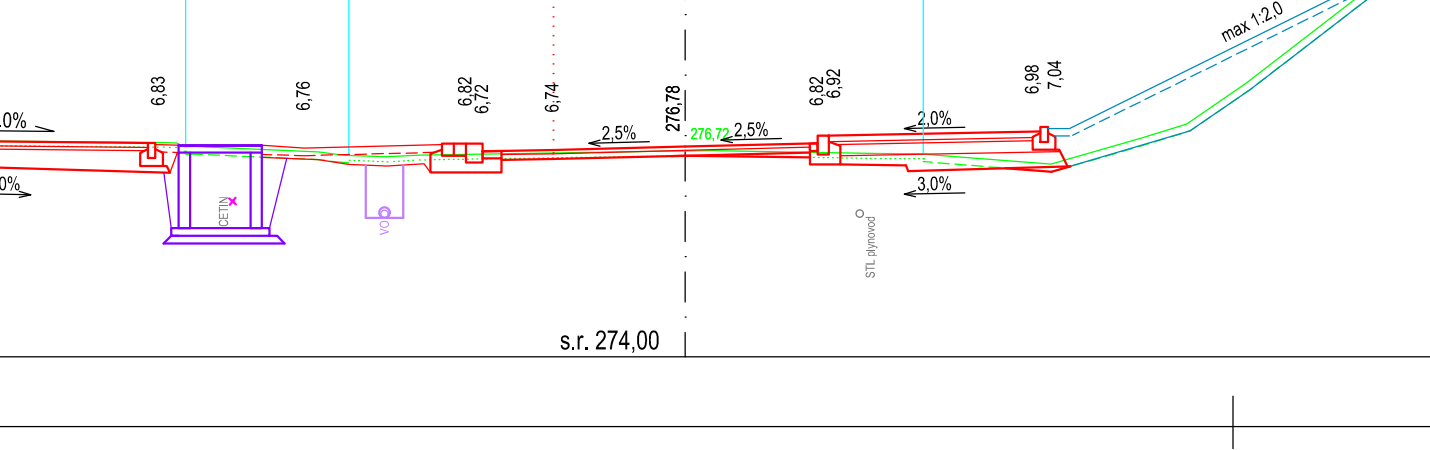
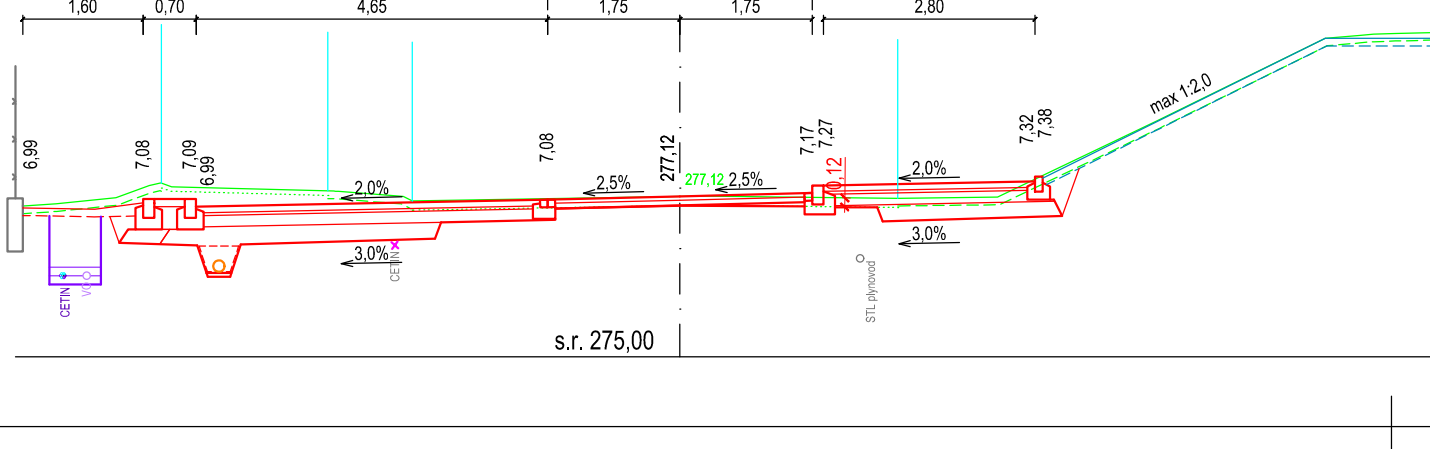
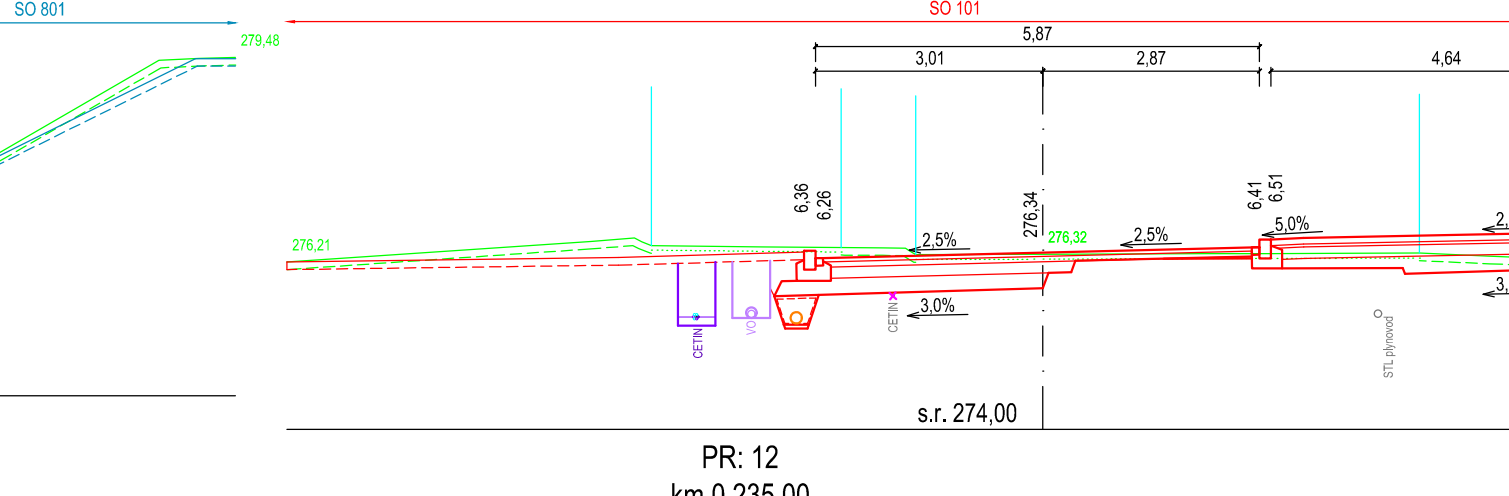
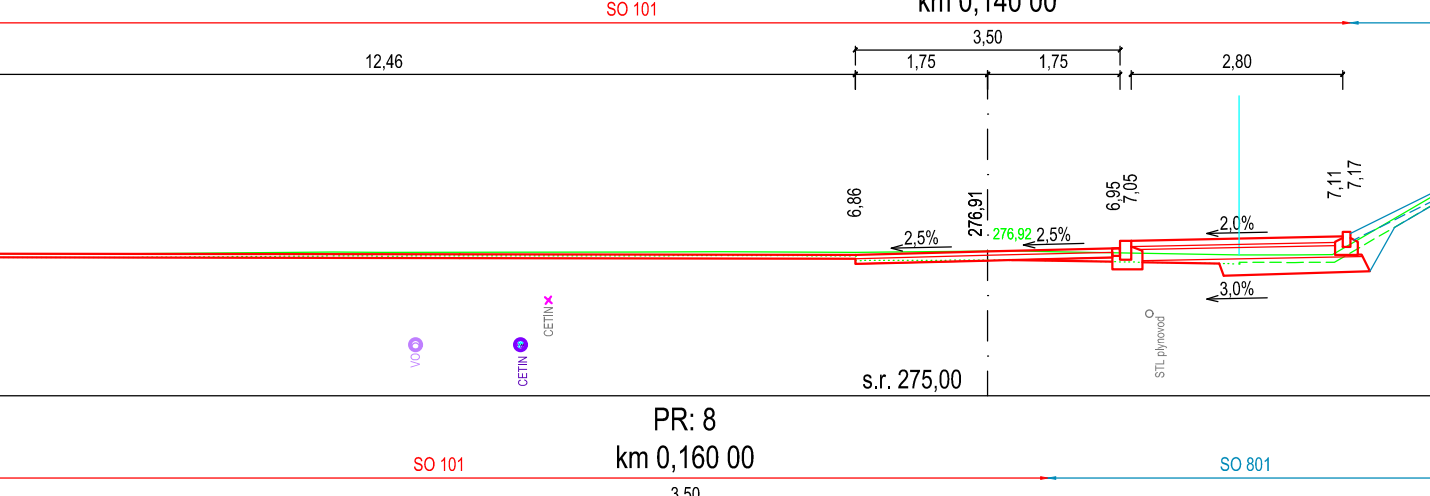
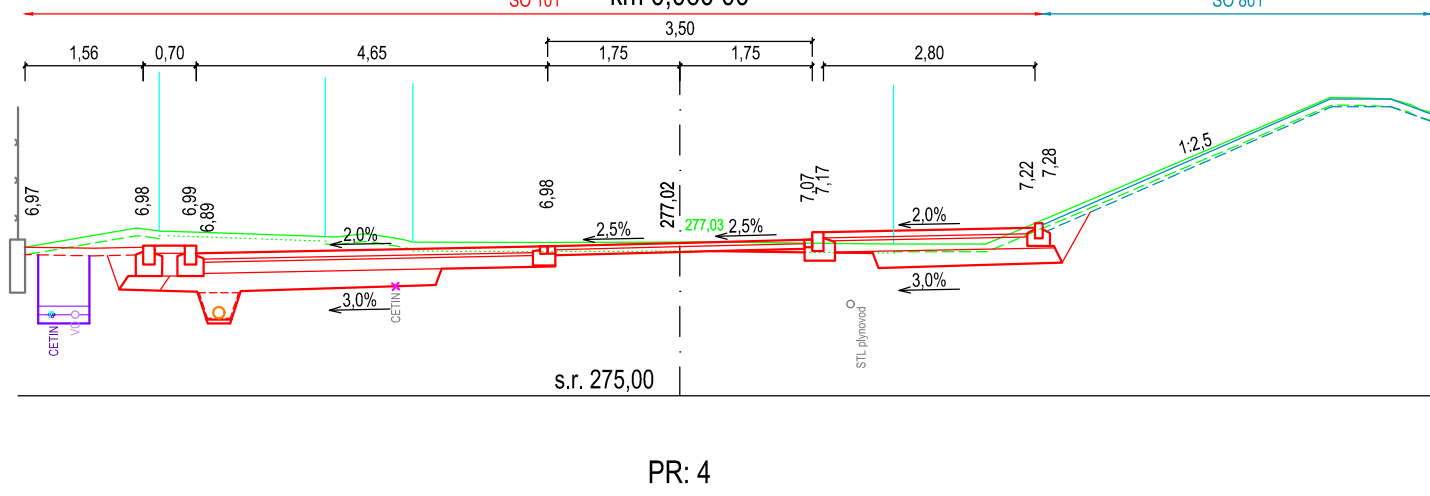
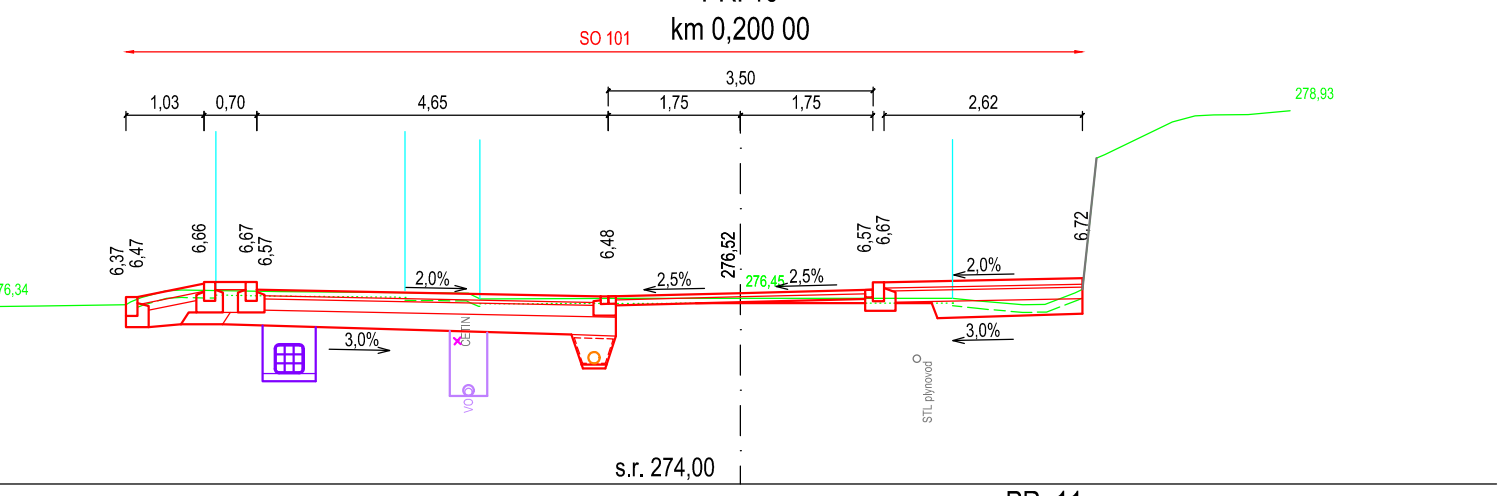
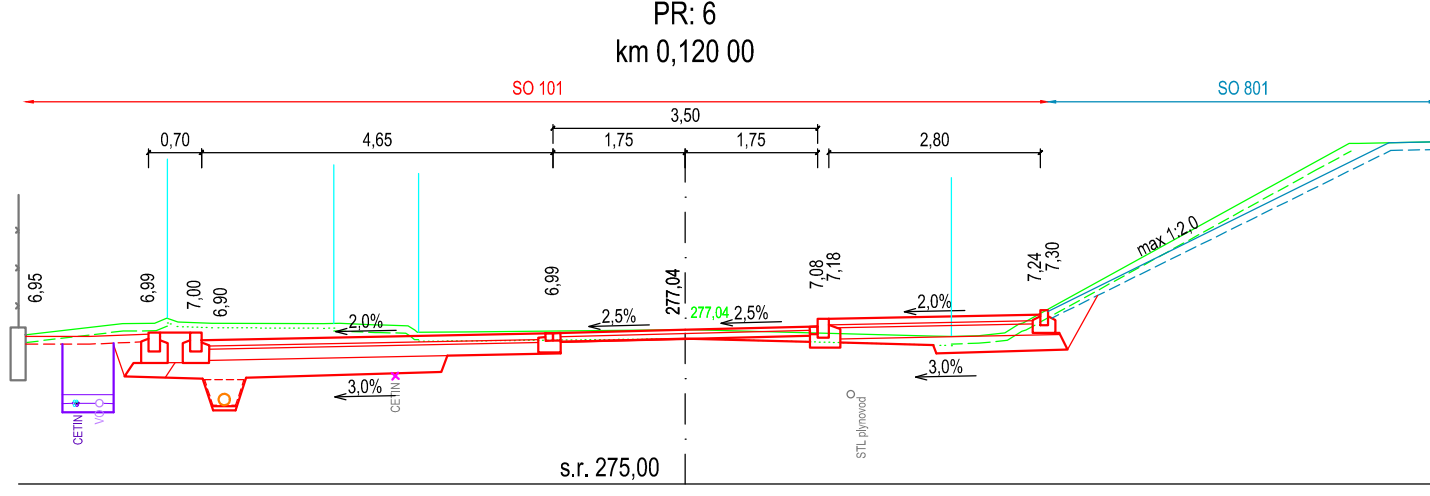
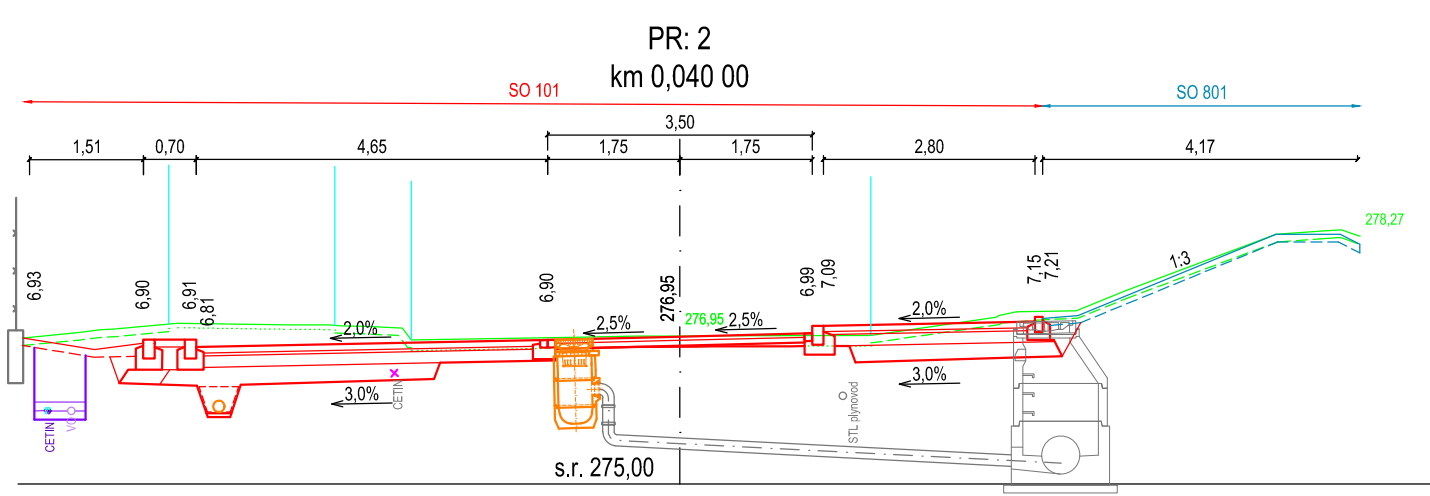
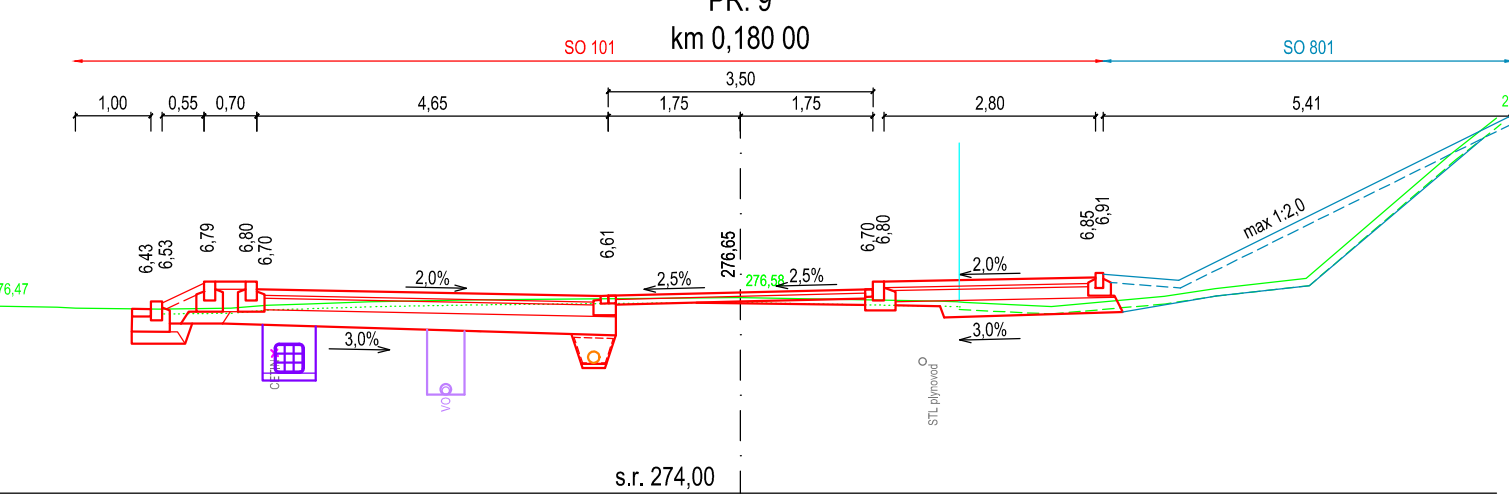
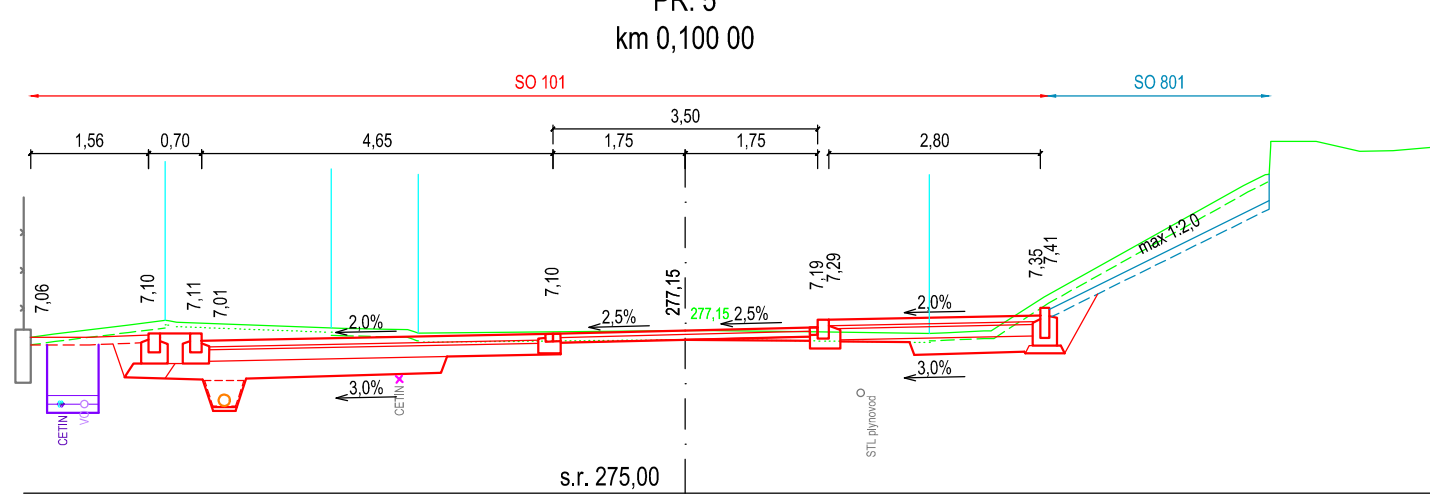


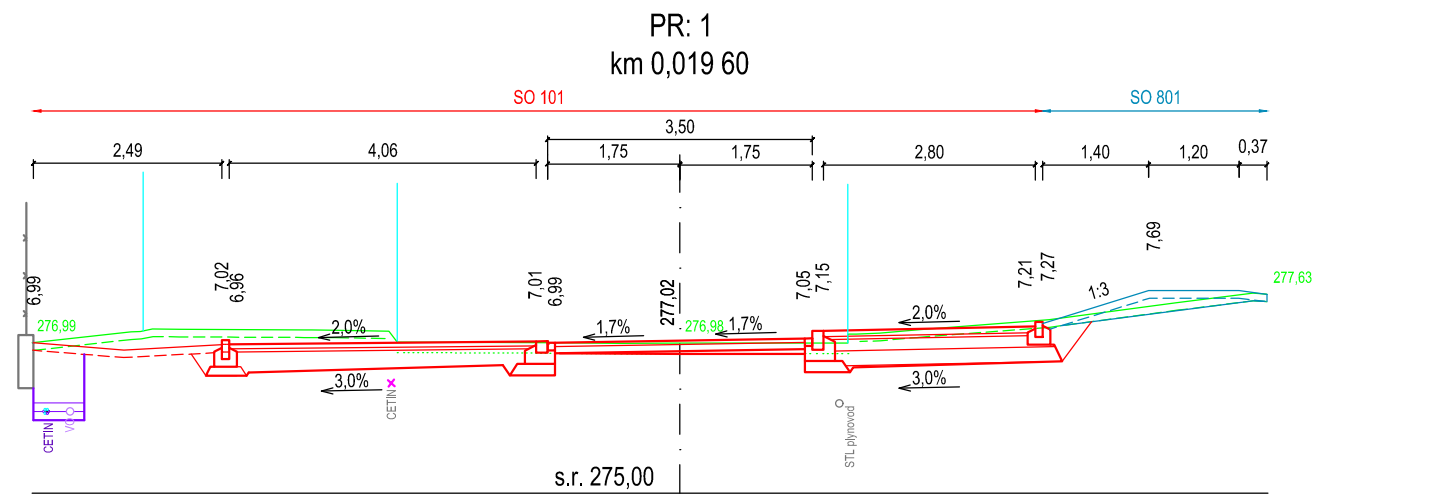

- LEGENDA ČAR
- NOVÉ HRANY
 - STÁVAJÍCÍ HRANY KOMUNIKACE ZE ZAMĚŘENÍ
 - HRANY TERÉNU
 - ODHUMUSOVÁNÍ
 - FRÉZOVÁNÍ / VYBOURÁNÍ DLAŽBY
 - HRANY K.Ú. ZÁBRĚH NA MORAVĚ
- STAVEBNÍ OBJEKTY
- SO 101 - ZPEVNĚNÉ DOPRAVNÍ PLOCHY
 - SO 401 - VEŘEJNÉ OSVĚTLENÍ
 - SO 402 - ZÁSAH DO ZAŘÍZENÍ CETIN
 - SO 801 - VEGETAČNÍ ÚPRAVY

SO 101

VÝŠKOVÝ SYSTÉM B. p. v.
SOUDRADNICOVÝ SYSTÉM S-JTSK

VEDOUČÍ PROJEKTU Ing. Petr SMÍTAL ČKAIT 1202264	ZODPOVĚDNÝ PROJEKTANT Ing. Linda SMÍTALOVÁ ČKAIT 1201908	VYPRACOVAL Bc. Jitka RŮŽKOVÁ	Ing. Linda Smítalová, IČO 74276361 Rokycanova 781/13 Olomouc 77900 +420 777 829 795 smitalova@atelis.eu www.atelis.eu
STAVEBNÍK Město ZÁBRĚH			atelis
KRAJ OLOMOUCKÝ	MÍSTO K.Ú. ZÁBRĚH NA MORAVĚ	ZAKÁZKOVÉ ČÍSLO 2025006	
ZÁBRĚH - REVITALIZACE UL. OLOMOUCKÁ SO 101 - ZPEVNĚNÉ DOPRAVNÍ PLOCHY		FORMÁT 5 x A4	
CHARAKTERISTICKÉ PŘÍČNÉ ŘEZY		DATUM 06/2025	
		STUPEŇ PDPS	ČÍSLO PŘÍLOHY 5a
		MĚŘITKO 1:100	
		ČÍSLO SOUPRAVY	