


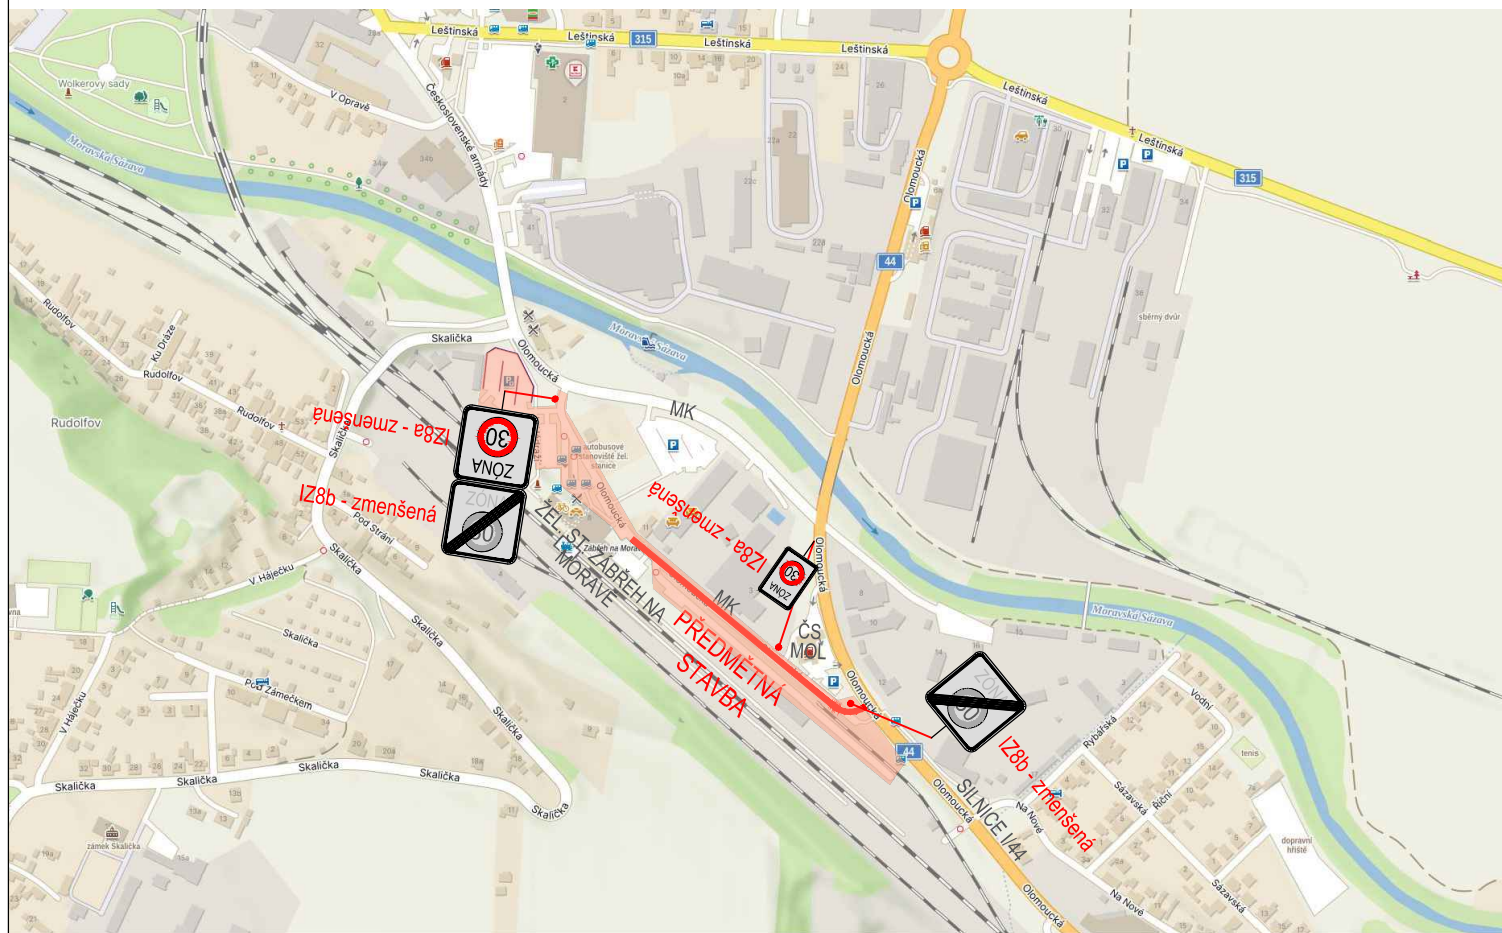

IZ8a - zmenšená



- 1 ks

IZ8a - zmenšená



- 1 ks

IZ8b - zmenšená



- 2 ks

SO 101

VÝŠKOVÝ SYSTÉM B. p. v.
SOUŘADNICOVÝ SYSTÉM S-JTSK

VEDOUCÍ PROJEKTU		ZODPOVĚDNÝ PROJEKTANT	VYPRACOVAL	Ing. Linda Smítalová, IČO 74276361 Rokycanova 781/13 Olomouc 77900 +420 777 829 795 smitalova@atelis.eu www.atelis.eu 	
Ing. Petr SMÍTAL ČKAIT 1202264		Ing. Linda SMÍTALOVÁ ČKAIT 1201908	Bc. Jitka RŮŽKOVÁ		
STAVEBNÍK Město ZÁBŘEH					
KRAJ OLOMOUCKÝ		MÍSTO k.ú. ZÁBŘEH NA MORAVĚ		ZAKÁZKOVÉ ČÍSLO	2025006
AKCE ZÁBŘEH - REVITALIZACE UL. OLOMOUCKÁ SO 101 - ZPEVNĚNÉ DOPRAVNÍ PLOCHY				FORMÁT	1 x A4
				DATUM	06/2025
				STUPEŇ	PDPS
				MĚŘITKO	1:1000
DOPRAVNÍ ZNAČKY, DOPRAVNÍ ZAŘÍZENÍ - ZÓNA 30				ČÍSLO PŘÍLOHY 6b	ČÍSLO SOUPRAVY