


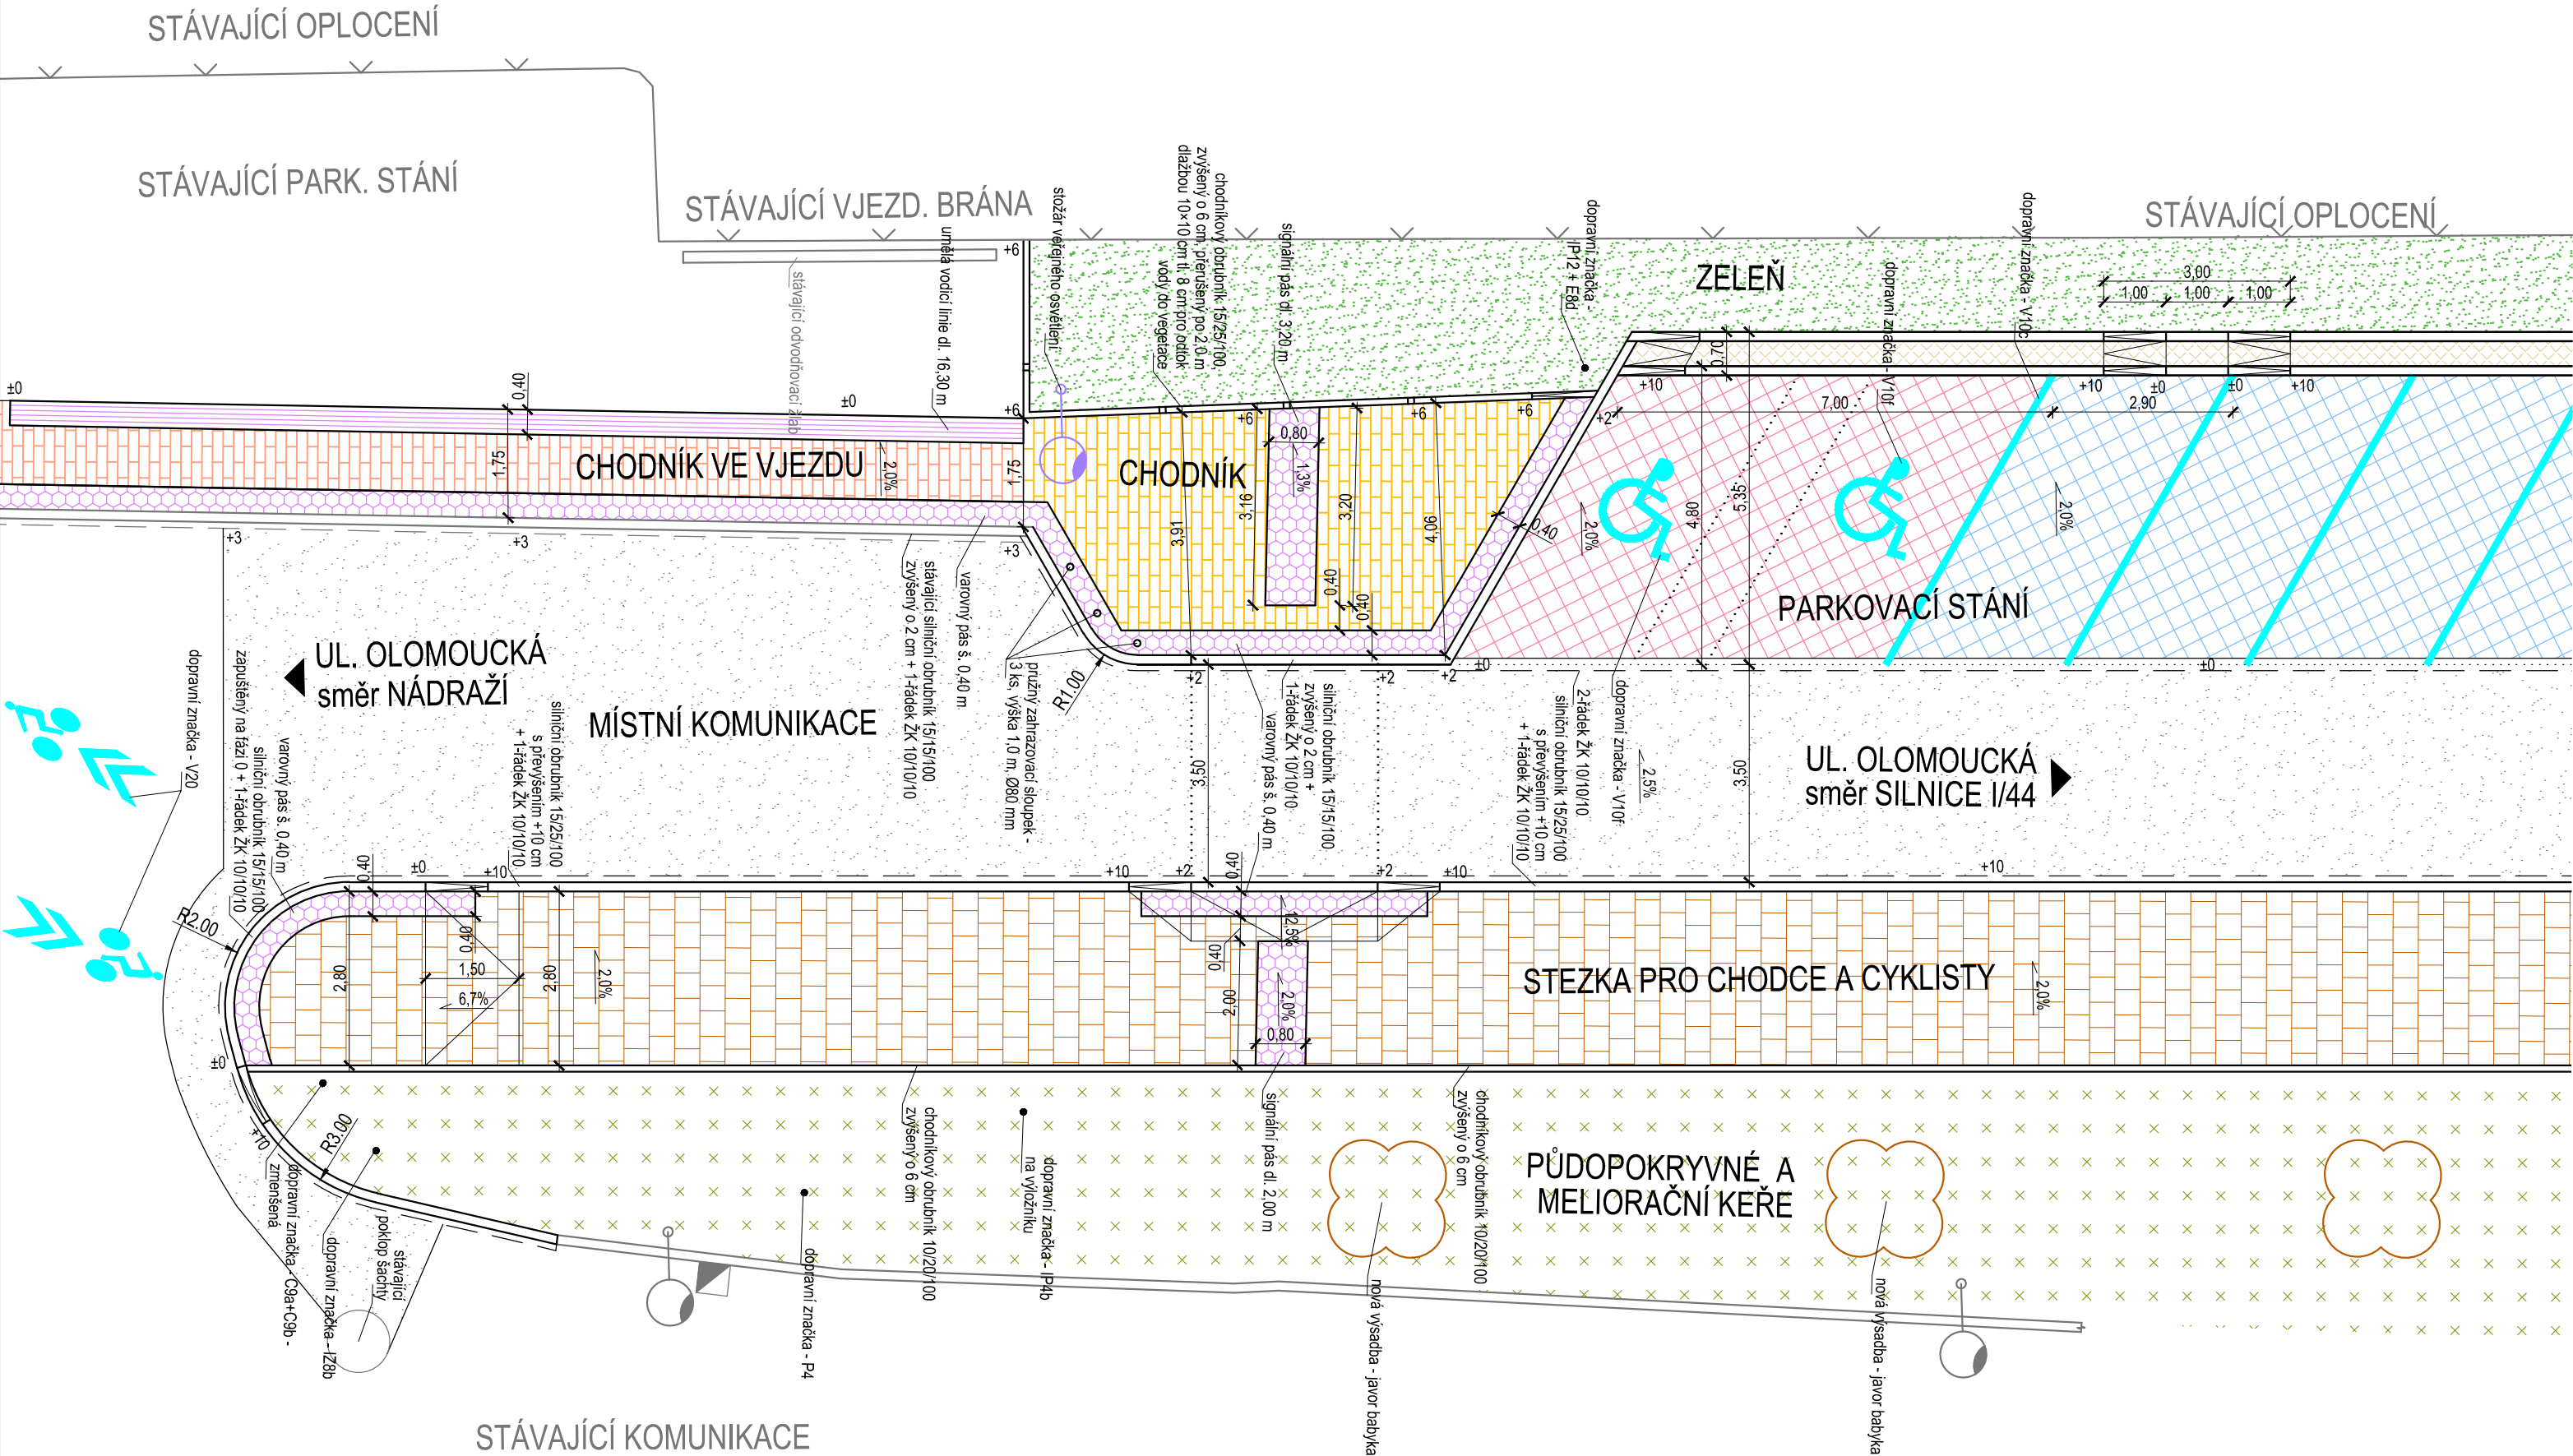


LEGENDA

- MÍSTNÍ KOMUNIKACE - ASFALTOBETON
- STEZKA PRO CHODCE A CYKLISTY - BET. DLAŽBA 10X20 CM, BEZ FAZETY, ŠEDÁ
- CHODNÍK - BET. DLAŽBA 10X20 CM, BEZ FAZETY, ŠEDÁ
- CHODNÍK VE VJEZDU - BET. DLAŽBA 10X20 CM, ŠEDÁ
- PARKOVACÍ STÁNÍ - BET. DLAŽBA 20x20 CM, BEZ FAZETY, ŠEDÁ
- PARKOVACÍ STÁNÍ - DISTANČNÍ BET. DLAŽBA 20x20 CM, ŠEDÁ
- UMĚLÁ VODICÍ LINIE - BET. DLAŽBA S PODÉLNÝMI DRÁŽKAMI 20x20 CM, ŠEDÁ
- HMATNÁ DLAŽBA - BET. DLAŽBA S VÝSTUPKY 10x20 CM, ČERVENÁ
- ŽULOVÁ KOSTKA 10/10/10
- ZELEŇ - PŮDOPOKRYVNÉ A MELIORAČNÍ KEŘE
- ZELEŇ - OHUMUSOVÁNÍ TL. 10 CM

SO 101

VÝŠKOVÝ SYSTÉM B. p. v.
SOUŘADNICOVÝ SYSTÉM S-JTSK

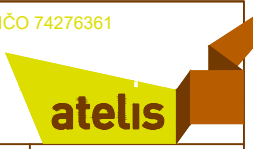VEDOUcí PROJEKTU	ZODPOVĚDNÝ PROJEKTANT	VYPRACOVAL	Ing. Linda Smítalová, IČO 74276361 Rokycanova 781/13 Olomouc 77900 +420 777 829 795 smitalova@atelis.eu www.atelis.eu	
Ing. Petr SMÍTAL ČKAIT 1202264	Ing. Linda SMÍTALOVÁ ČKAIT 1201908	Bc. Jitka RŮŽKOVÁ		
STAVEBNÍK	Město ZÁBŘEH			
KRAJ	OLOMOUCKÝ	MÍSTO k.ú. ZÁBŘEH NA MORAVĚ	ZAKÁZKOVÉ ČÍSLO	2025006
AKCE	ZÁBŘEH - REVITALIZACE UL. OLOMOUCKÁ SO 101 - ZPEVNĚNÉ DOPRAVNÍ PLOCHY		FORMÁT	3 x A4
			DATUM	06/2025
			STUPEŇ	PDPS
			MĚŘÍTKO	1:100
			ČÍSLO PŘÍLOHY	8a
			ČÍSLO SOUPRAVY	