
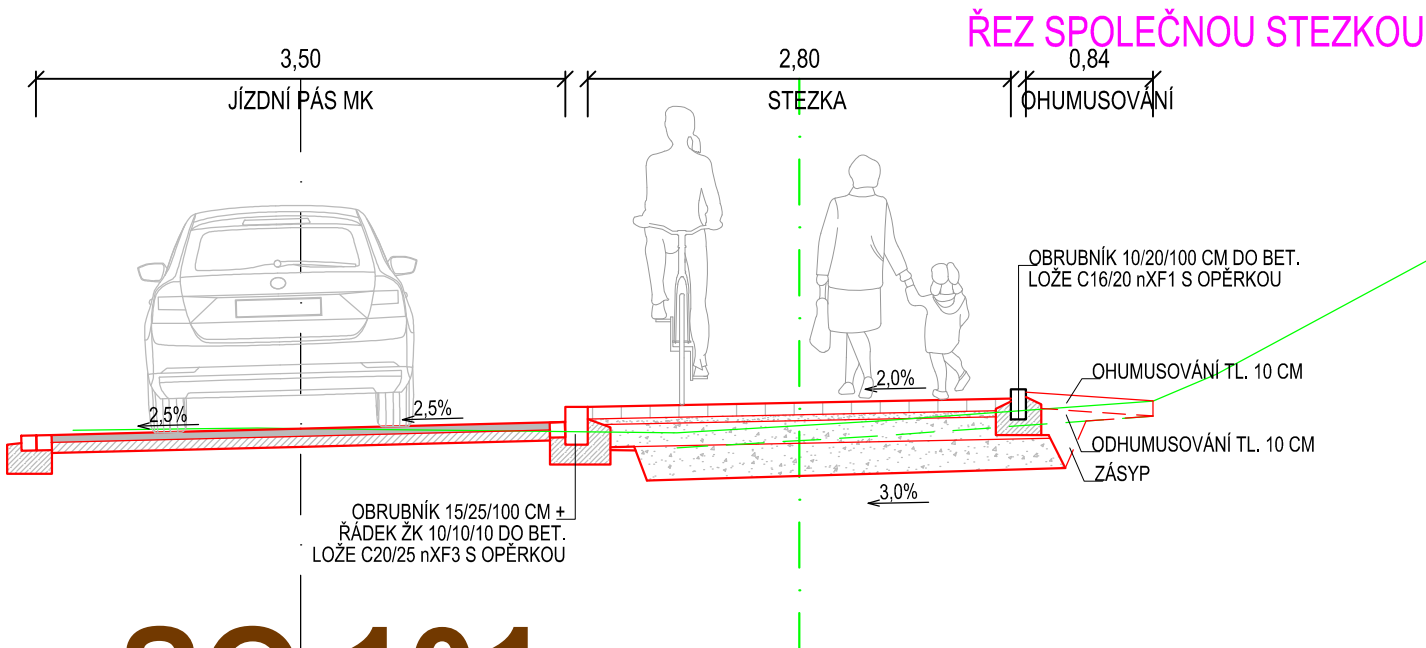


KLADECÍ PLÁN DLAŽBY
šířka stezky 2,80 m

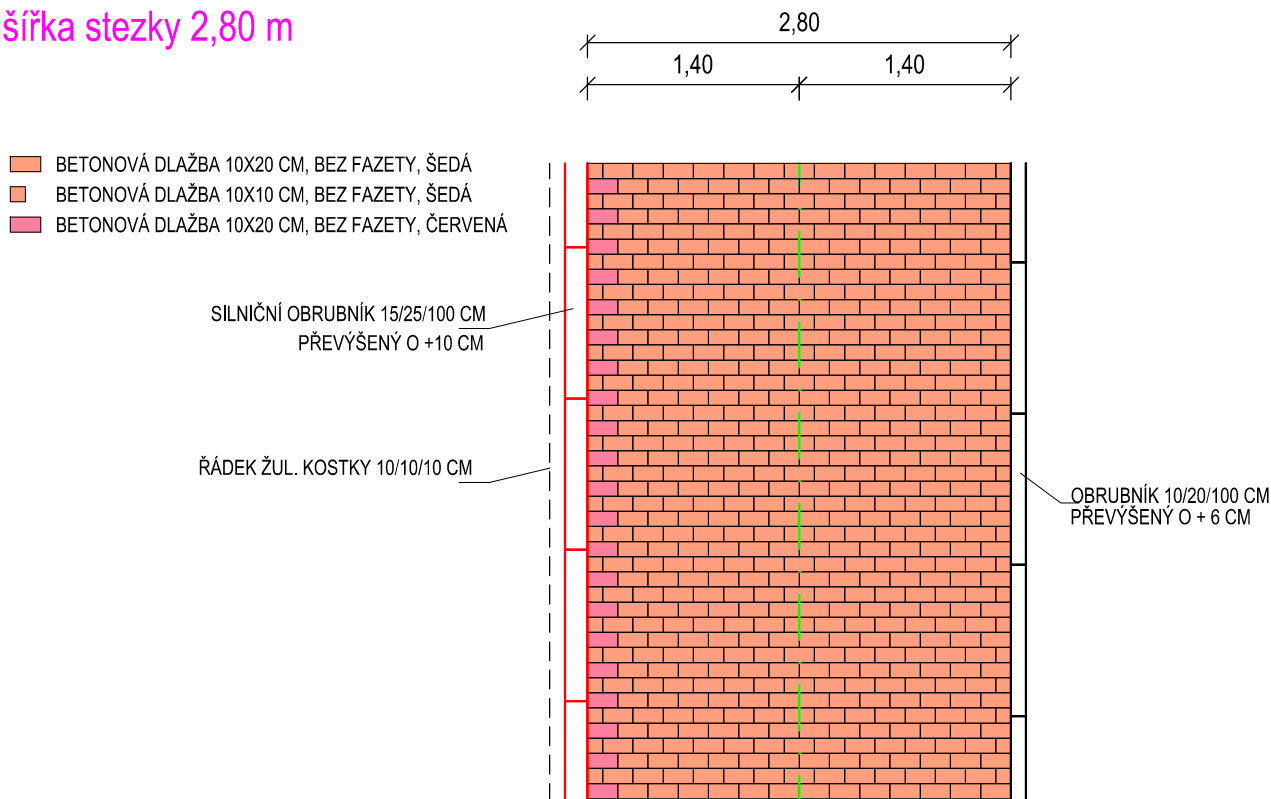

SO 101

VÝŠKOVÝ SYSTÉM B. p. v.
SOUŘADNICOVÝ SYSTÉM S-JTSK

VEDOUcí PROJEKTU	ZODPOVĚDNÝ PROJEKTANT	VYPRACOVAL	Ing. Linda SMÍTALOVÁ, IČO 74276361 Rokycanova 781/13 Olomouc 77900 +420 777 829 795 smitalova@atelis.eu www.atelis.eu	
Ing. Petr SMÍTAL ČKAIT 1202264	Ing. Linda SMÍTALOVÁ ČKAIT 1201908	Bc. Jitka RŮŽKOVÁ		
STAVEBNÍK	Město ZÁBŘEH			
KRAJ	OLOMOUCKÝ	MÍSTO k.ú. ZÁBŘEH NA MORAVĚ	ZAKÁZKOVÉ ČÍSLO	2025006
AKCE			FORMÁT	1 x A4
			DATUM	06/2025
			STUPEŇ	PDPS
			MĚŘÍTKO	1:50
ZÁBŘEH - REVITALIZACE UL. OLOMOUCKÁ SO 101 - ZPEVNĚNÉ DOPRAVNÍ PLOCHY			ČÍSLO PŘÍLOHY	8c
KLADECÍ PLÁN DLAŽBY			ČÍSLO SOUPRAVY	