
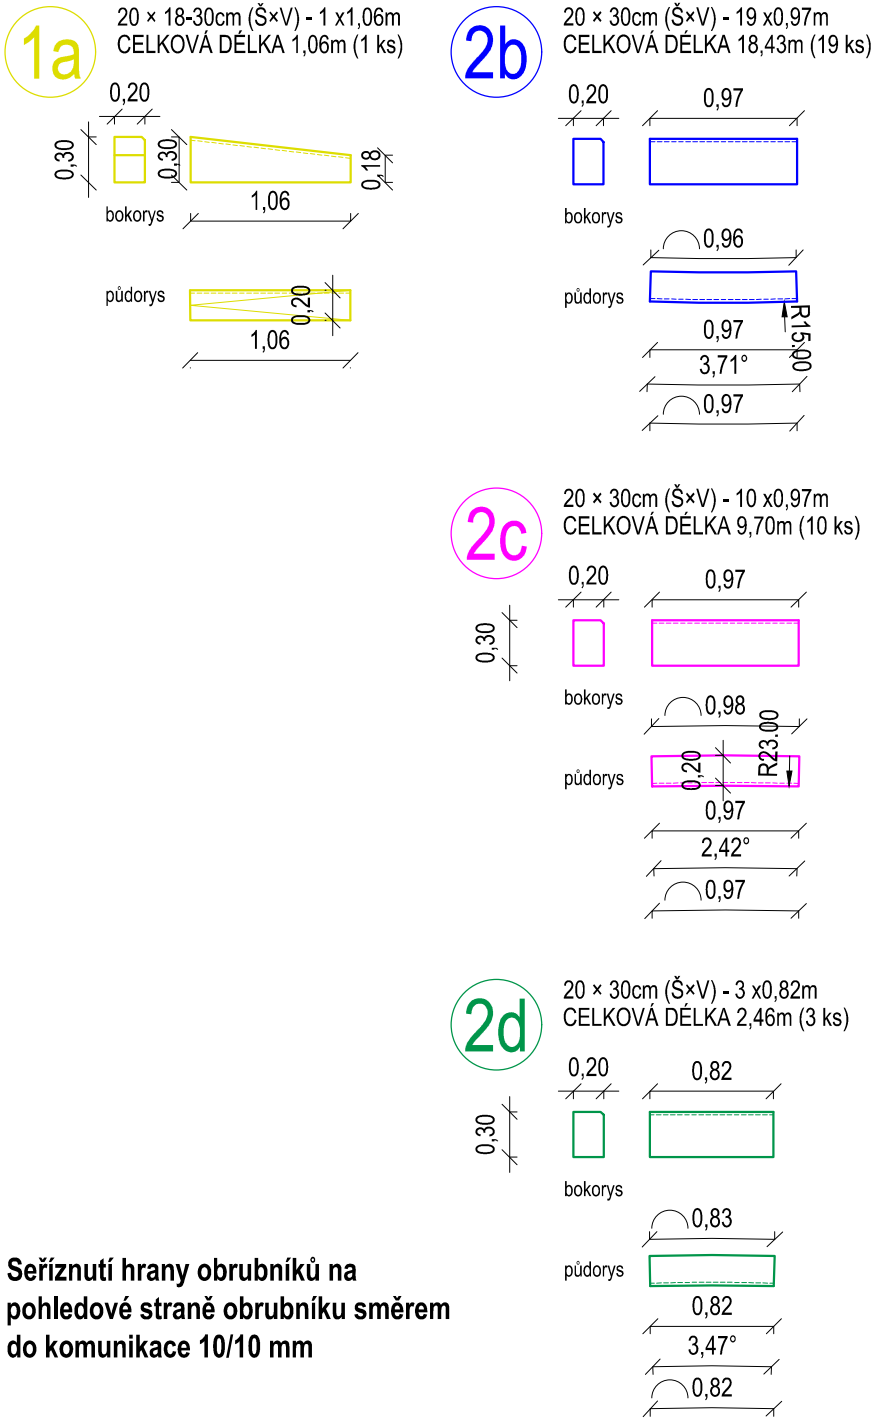


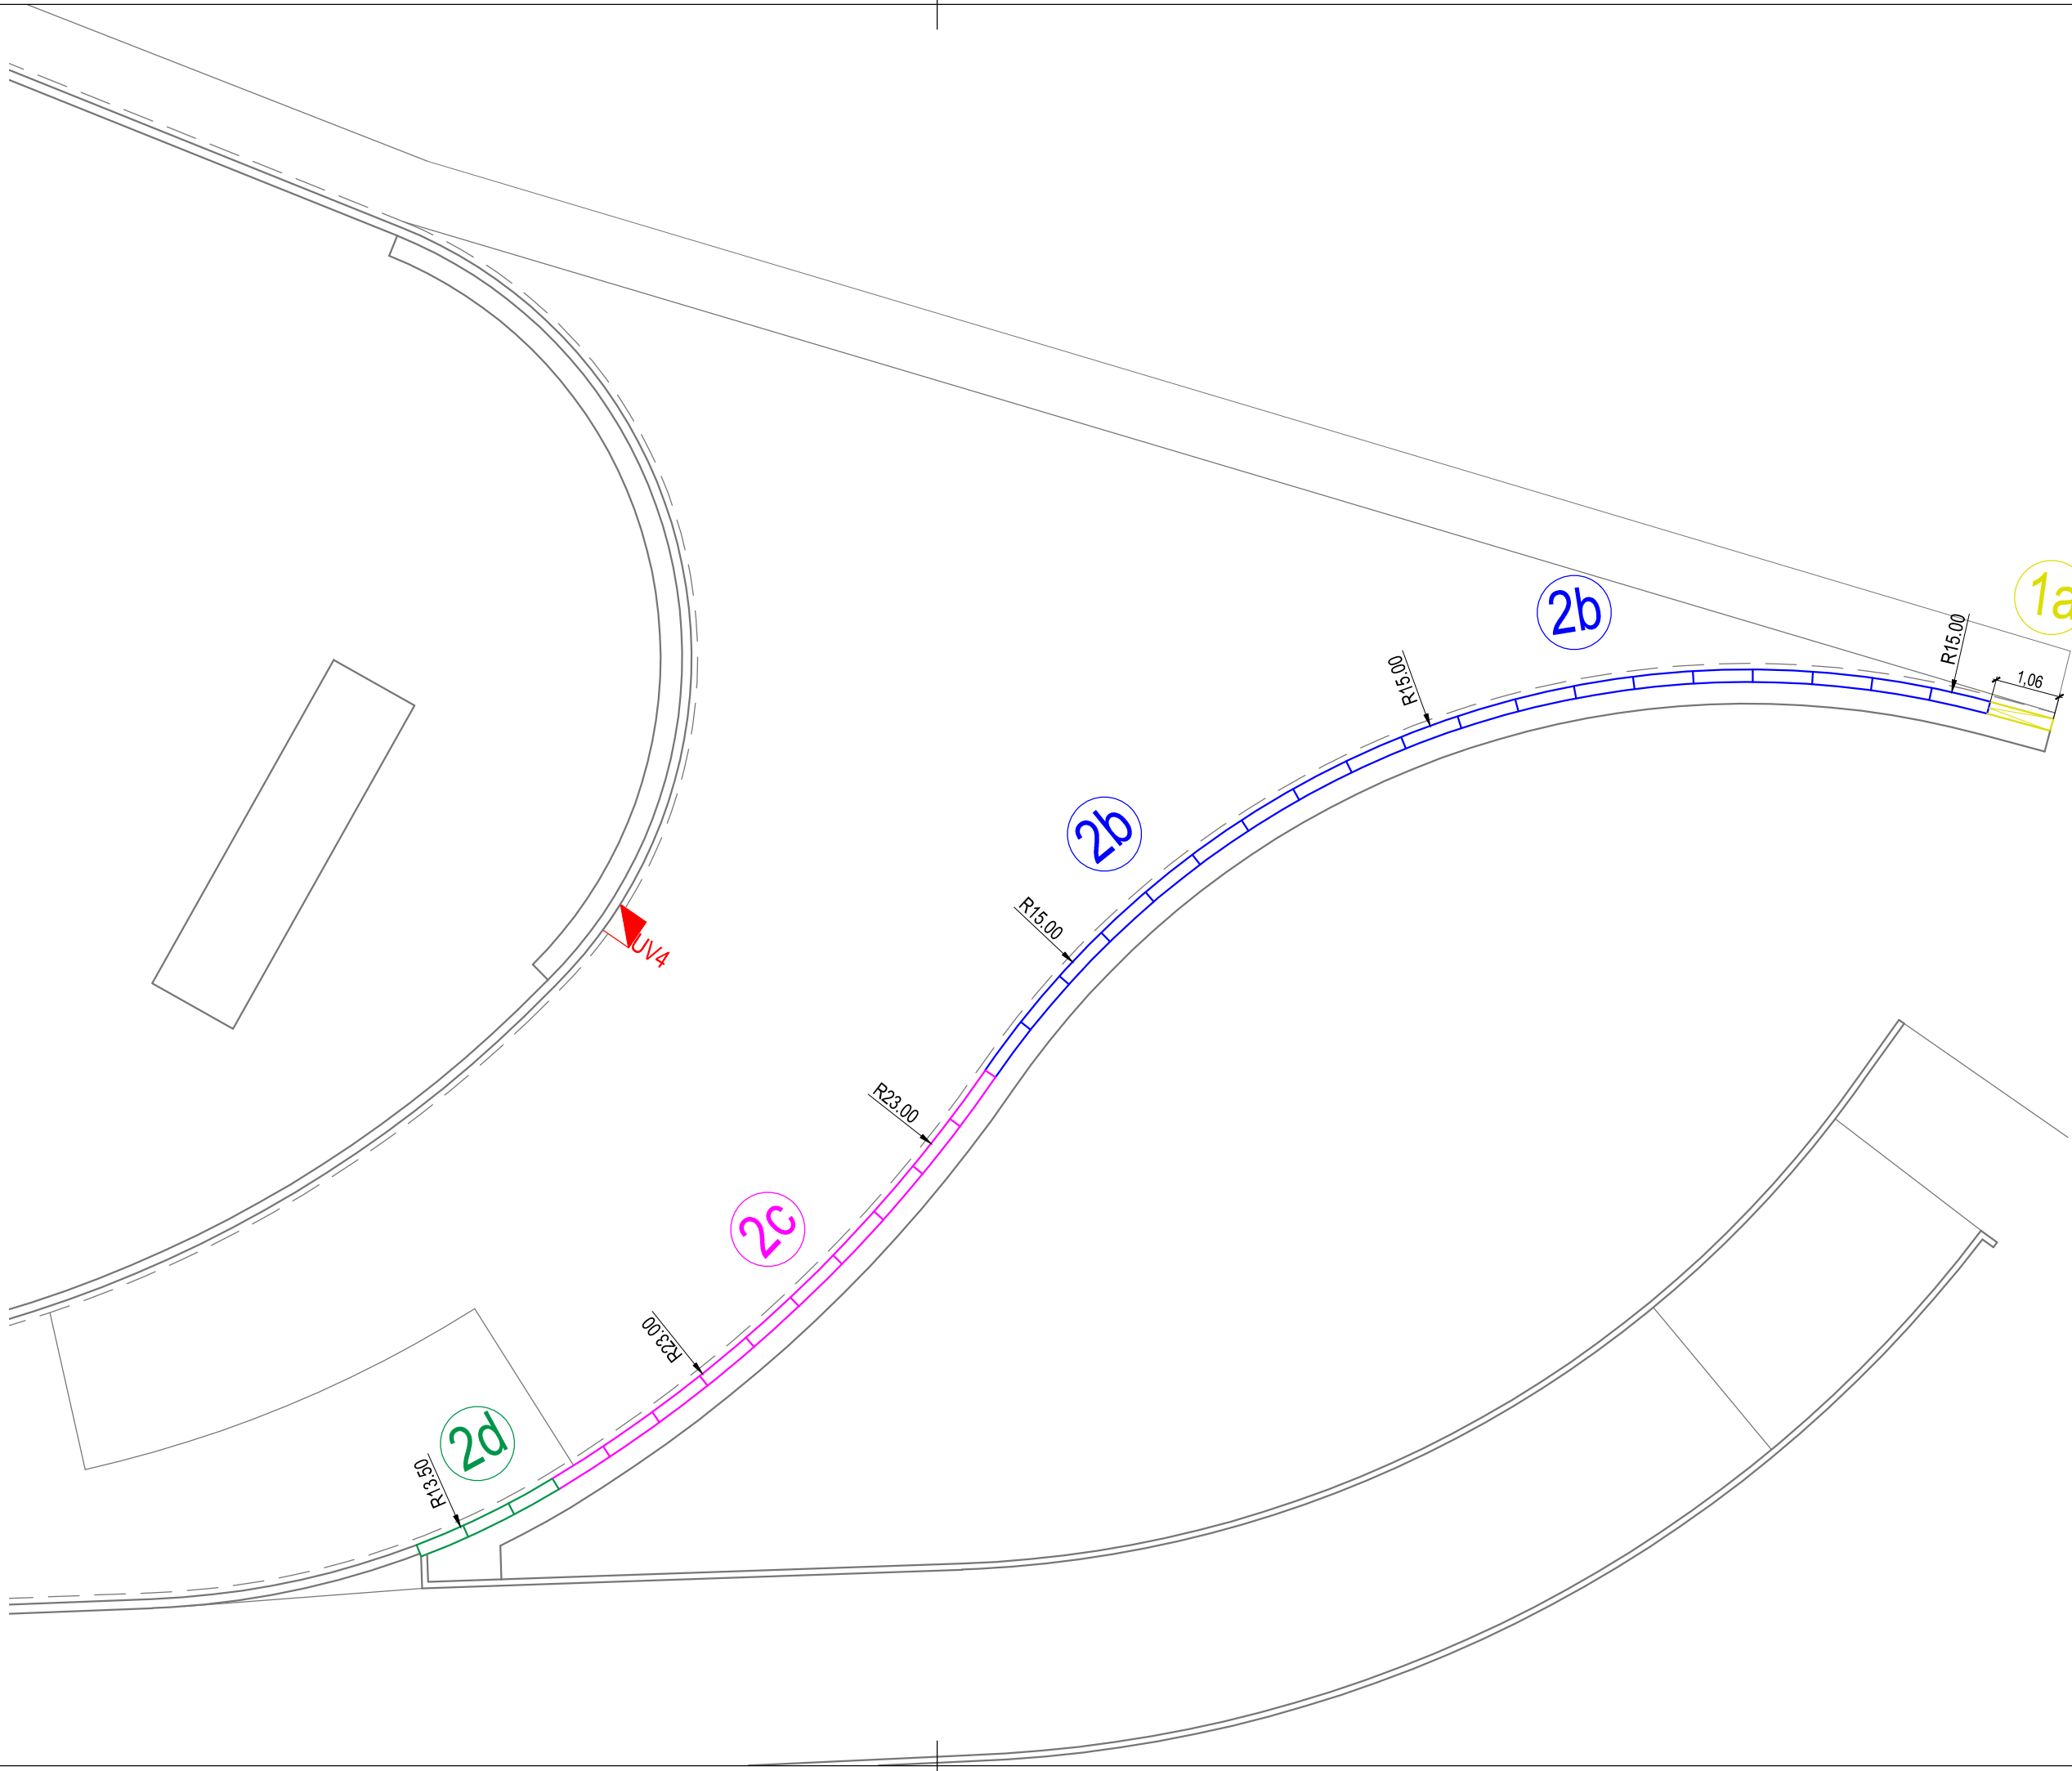

Seříznutí hrany obrubníků na
pohledové straně obrubníku směrem
do komunikace 10/10 mm

SO 101

VÝŠKOVÝ SYSTÉM B. p. v.
SOUŘADNICOVÝ SYSTÉM S-JTSK

VEDOUCÍ PROJEKTU		ZODPOVĚDNÝ PROJEKTANT		VYPRACOVAL		Ing. Linda Smítalová, IČO 74276361 Rokycanova 781/13 Olomouc 77900 +420 777 829 795 smitalova@atelis.eu www.atelis.eu	
Ing. Petr SMÍTAL ČKAIT 1202264		Ing. Linda SMÍTALOVÁ ČKAIT 1201908		Bc. Jitka RŮŽKOVÁ			
STAVEBNÍK		Město ZÁBŘEH					
KRAJ	OLOMOUCKÝ	MÍSTO k.ú. ZÁBŘEH NA MORAVĚ				ZAKÁZKOVÉ ČÍSLO	2025006
AKCE ZÁBŘEH - REVITALIZACE UL. OLOMOUCKÁ SO 101 - ZPEVNĚNÉ DOPRAVNÍ PLOCHY						FORMÁT	3 x A4
						DATUM	06/2025
						STUPEŇ	PDPS
						MĚŘÍTKO	1:100,1:50
KLADEČÍ PLÁN KAMENNÝCH OBRUBNÍKŮ						ČÍSLO PŘÍLOHY	ČÍSLO SOUPRAVY
						8d	