


Přehledové schéma  
Délka kabelové trasy – 278m

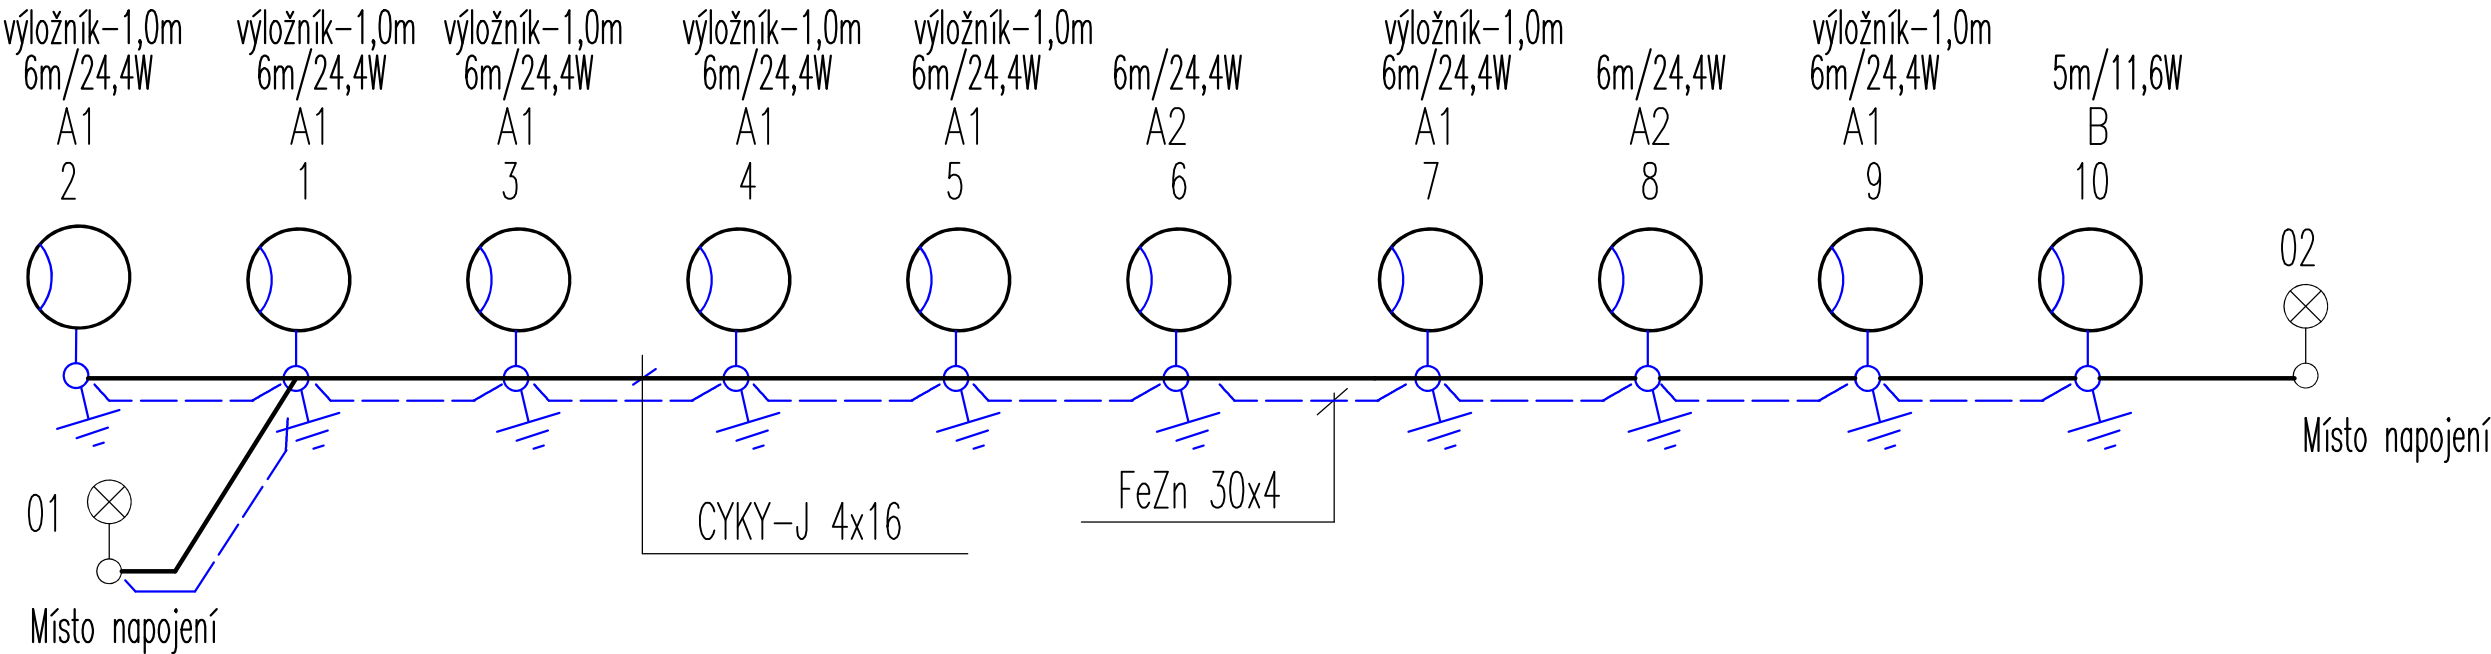

ROZVODNÁ SOUSTAVA : 3PEN~50Hz,400V,TN-C/S  
OCHRANA PŘED ÚRAZEM EL. PROUDEM:  
OCHRANA PŘI PORUŠĚ  
DLE ČSN 33 2000-4-41 ed.3 : AUTOMATICKÝM ODPOJENÍM OD ZDROJE

|                |                                                                    |    |   |          |
|----------------|--------------------------------------------------------------------|----|---|----------|
| VYPRACOVAL     | Milan Vician                                                       |    | <div>MILAN VICIAN</div> <div>Autorizovaný technik pro techniku prostředí staveb<br/>specializace elektrotechnická zařízení</div> <div>ČKAIT 1201695<br/>IČ 46552286<br/>milan.vician@gmail.com</div> |          |
| ODP.PROJEKTANT | Milan Vician                                                       |    |   |          |
| KONTROLOVAL    | Milan Vician                                                       |    |   |          |
| MÍSTO          | k.ú. ZÁBŘEH NA MORAVĚ                                              |    |   |          |
| INVESTOR       | Město ZÁBŘEH                                                       |    |   |          |
| STAVBA         | ZÁBŘEH - REVITALIZACE UL. OLOMOUCKÁ                                |    | DATUM   | 08/2025  |
| SO - PS        | SO 401 - VEŘEJNÉ OSVĚTLENÍ<br>Objekty osvětlení pozemní komunikace |    | STUPEŇ   | DPZ+PDPS |
| VÝKRES         | Přehledové schéma                                                  |    | POČET A4   | 2A4      |
|                |                                                                    |    | MĚŘÍTKO   | -        |
|                |                                                                    | 03 |   |          |