
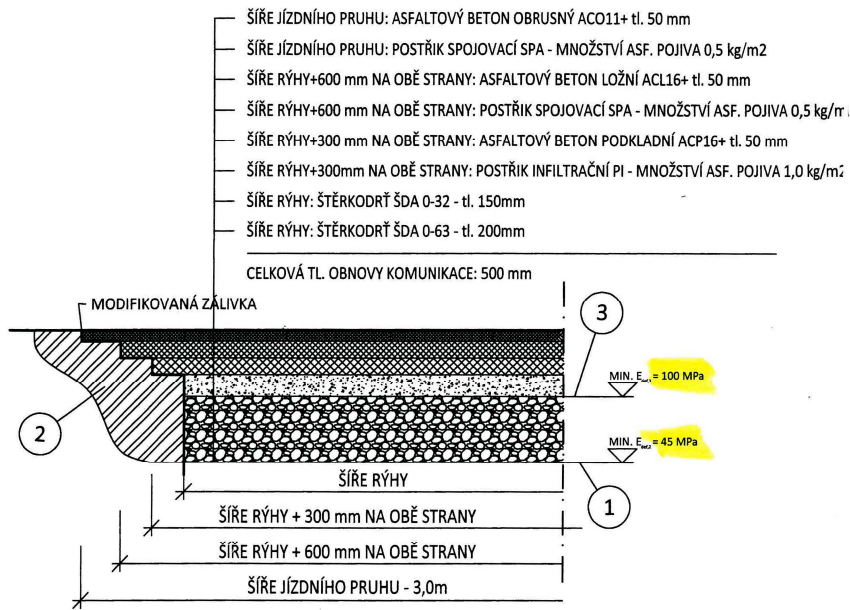



Detail úpravy rýhy v komunikaci

Vzorové výkopy

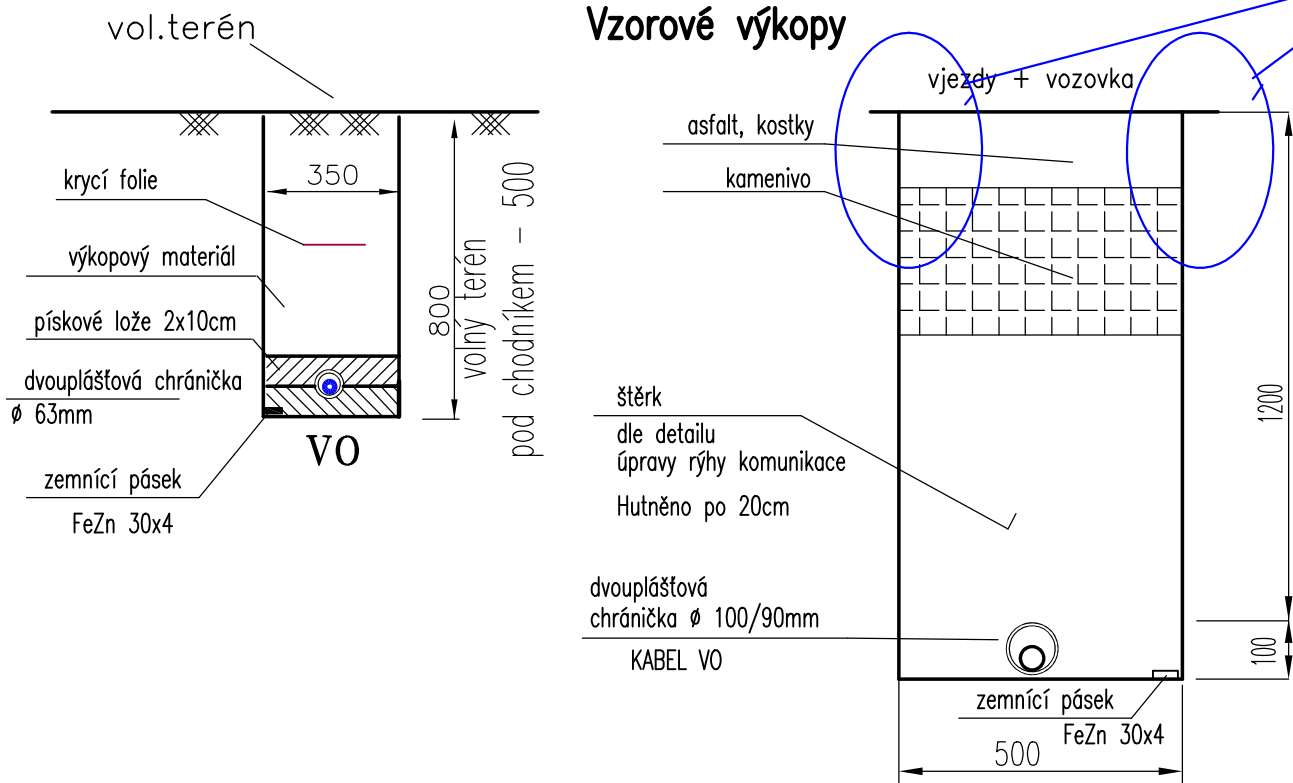


POZNÁMKA:
- OBNOVA ŽIVIČNÉHO KRYTU BUDE PROVEDENA DLE POŽADAVKŮ SPRÁVY SILNIC OLOMOUCKÉHO KRAJE
- ŽIVIČNÁ OBRUSNÁ VRSTVA BUDE MIN. 50 MM, SPÁRY V OBRUSNÉ VRSTVĚ BUDOU POSUNUTY MIMO SPÁRY RÝHY MIN. O 0,30 M,
- V PŘÍPADĚ, ŽE ŠÍŘKA STARÉHO KRYTU K SILNIČNÍ OBRUBĚ (NEBO OKRAJI ŽIVIČNÉHO KRYTU) ZŮSTANE MENŠÍ NEŽ 0,50 M, BUDE STARÝ ŽIVIČNÝ KRYT ODFRÉZOVÁN AŽ K SILNIČNÍ OBRUBĚ NEBO OKRAJI ŽIVIČNÉHO KRYTU,
- VEŠKERÉ SPÁRY V ŽIVIČNÉM KRYTU BUDOU OŠETŘENY PROŘÍZNUTÍM A ZALITÍM MODIFIKOVANOU ELASTICKOU ZÁLIVKOU NEBO NATAVOVACÍM PÁSKEM,
- PŘI PŘEVZETÍ ZÁSAHU DO VOZOVKY BUDOU DOLOŽENY K ŽIVIČNÝM VRSTVÁM ZKOUŠKY - TLOUŠŤKA VRSTEV, SPOJITOST VRSTEV, ZHUTNĚNÍ VRSTEV,
- ZASÁHNE-LI VÝSPRAVA KRYTU VOZOVKY DO VODOROVNÉHO DOPRAVNÍHO ZNAČENÍ, MUSÍ BÝT OBNOVENO
- ZÁSYP JAM A RÝH V SILNIČNÍM POZEMKU BUDE PROVEDEN NENAMRZAVÝM MATERIÁLEM HUTNĚNÝM PO VRSTVÁCH, NADZEMNÍ OBJEKTY NEBUDOU ZASAHOVAT DO PROSTORU SILNIČNÍHO PŘÍKOPU


PROTLAKY

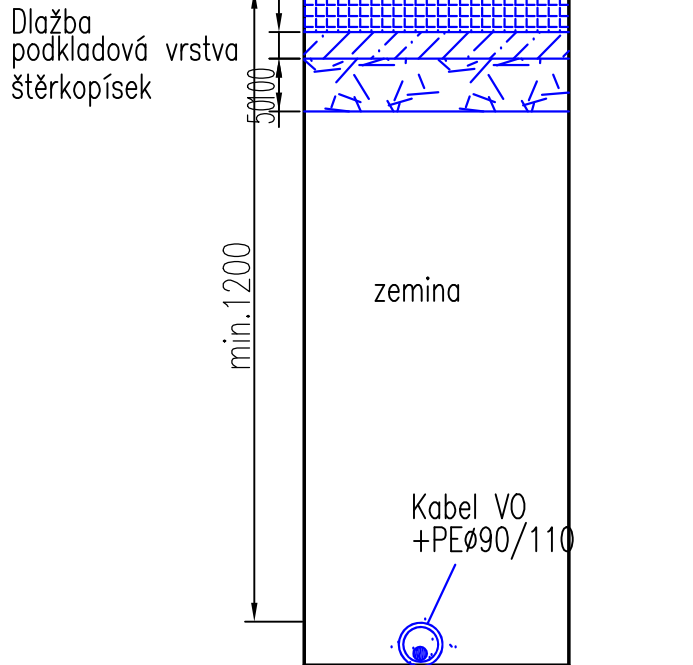


ZÁKLAD V TERÉNU

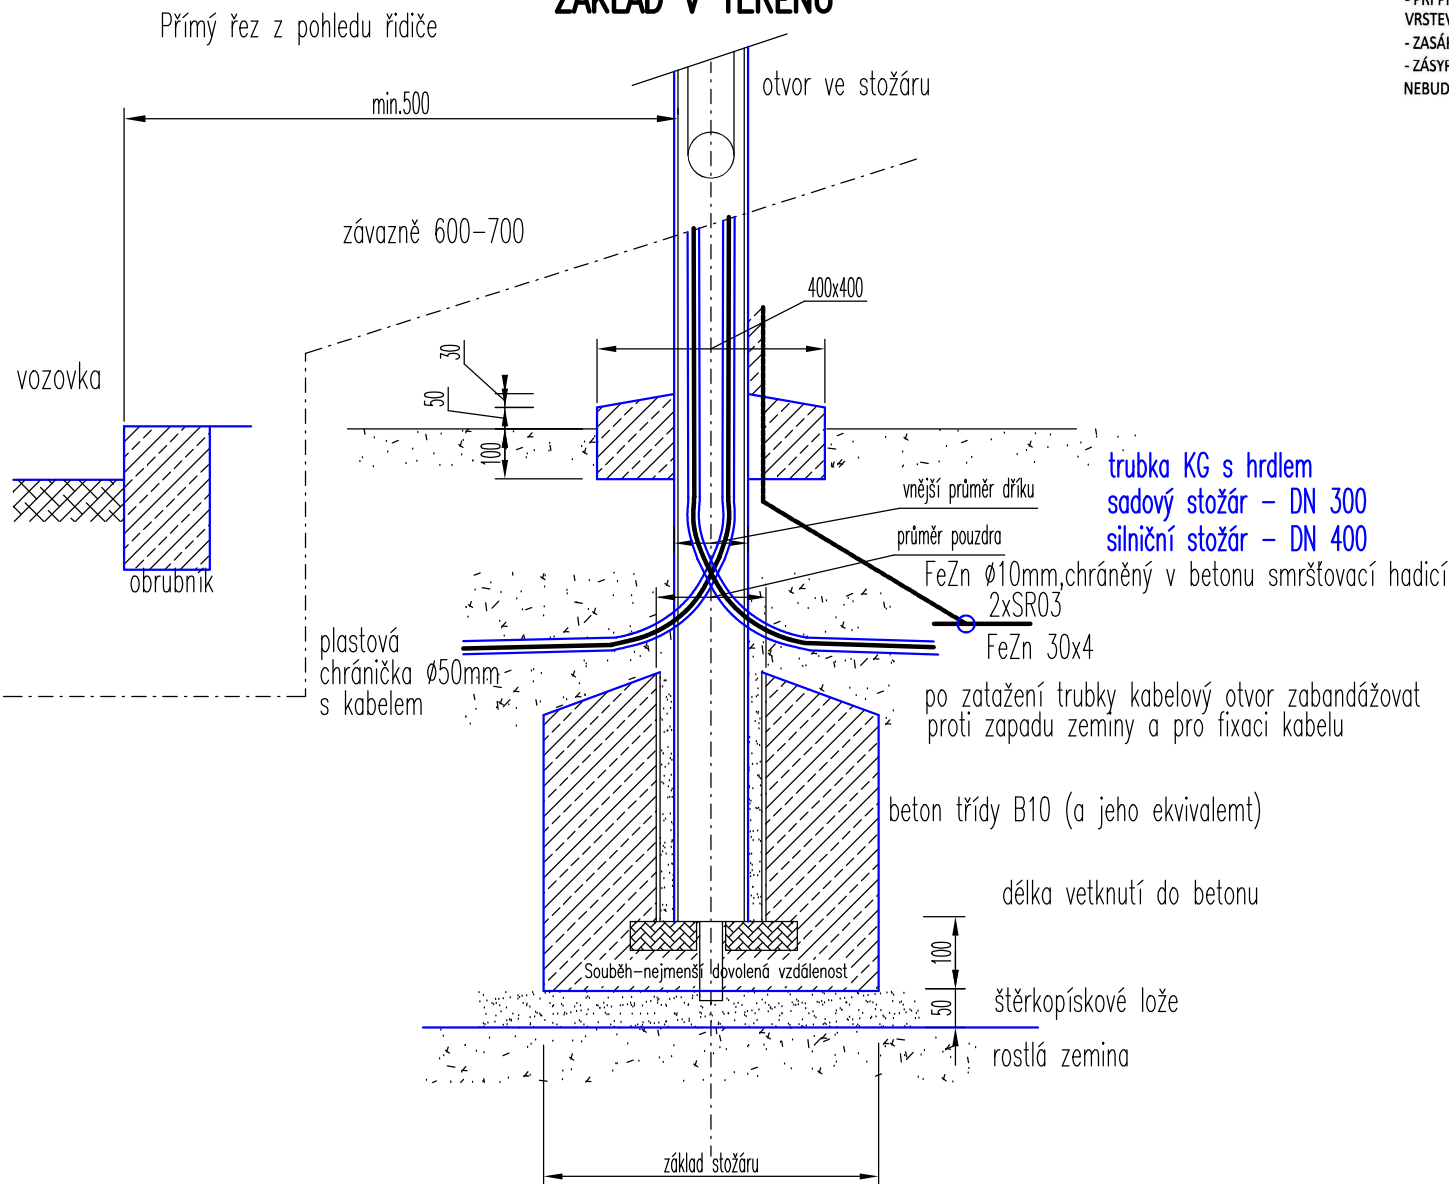

Souběh-nejmenší dovolená vzdálenost kabel NN

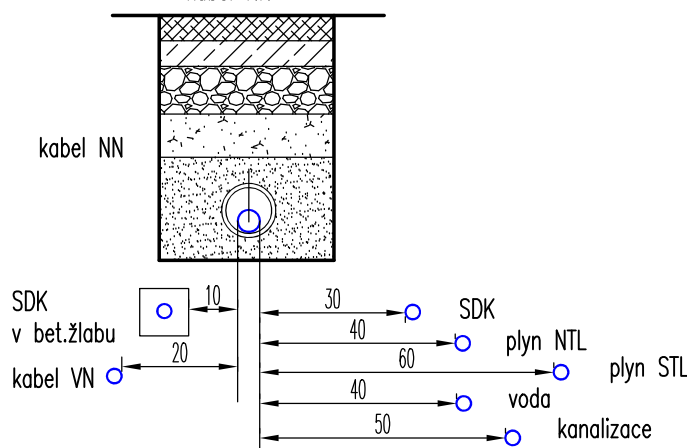

Křížení-nejmenší dovolená vzdálenost kabel NN

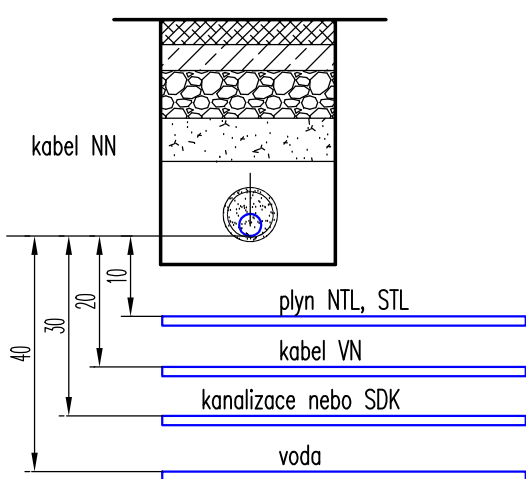

VYPRACOVAL	Město ZÁBŘEH		MILAN VICIAN Autorizovaný technik pro techniku prostředí staveb specializace elektrotechnická zařízení ČKAIT 1201695 IČ 46552286 milan.vician@gmail.com	
ODP.PROJEKTANT	Milan Vician			
KONTROLOVAL	Milan Vician			
MÍSTO	k.ú. ZÁBŘEH NA MORAVĚ			
INVESTOR	Statutární město Olomouc			
STAVBA	ZÁBŘEH - REVITALIZACE UL. OLOMOUČKÁ	DATUM	08/2025	
SO - PS	SO 401 - VEŘEJNÉ OSVĚTLENÍ Objekty osvětlení pozemní komunikace	STUPĚN	DPZ+PDPS	
		POČET A4	2A4	
		MĚŘÍTKO	-	
VÝKRES	Vzorové výkopy			04