
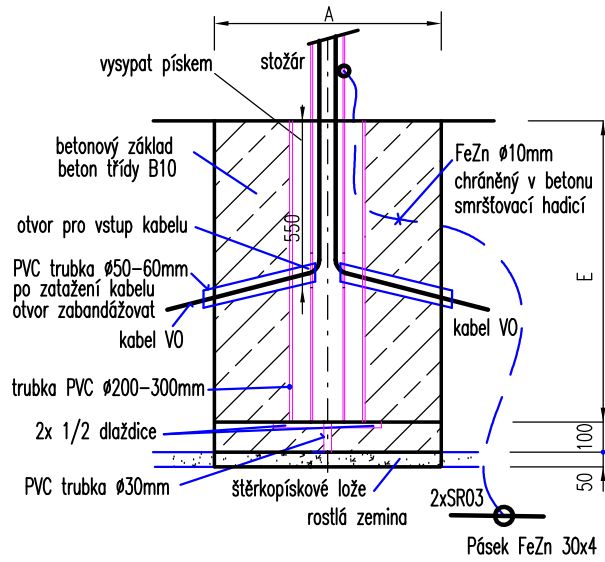
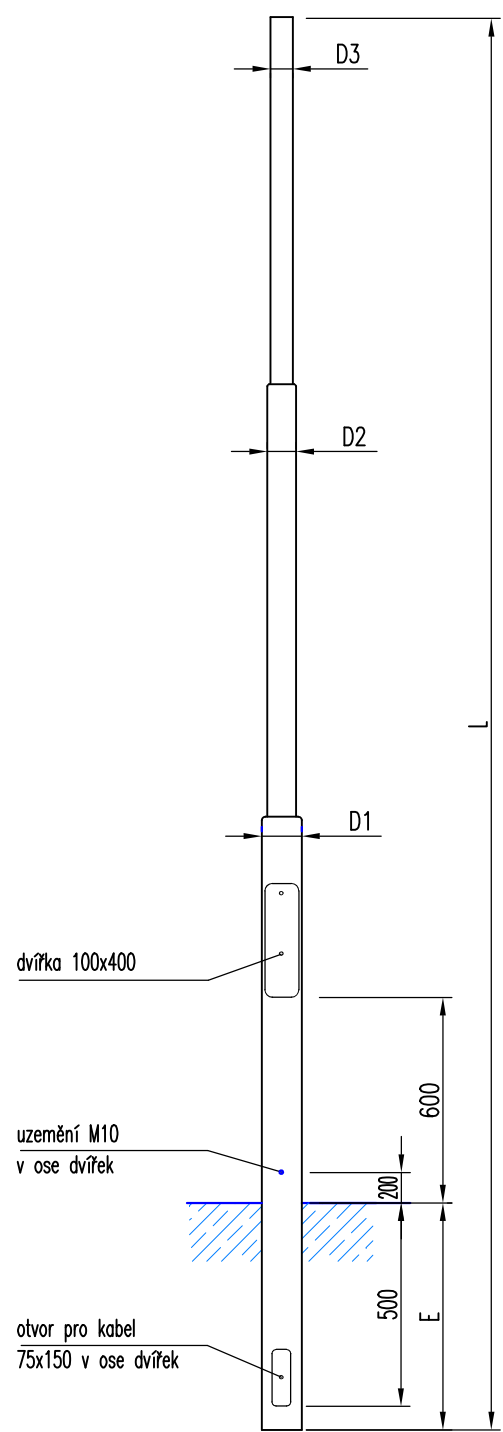


Hloubka zapuštění stožáru		Betonový základ stožáru (B10)	
Jmenovitá výška stožáru	Hloubka uložení (E)	Jmenovitá výška stožáru	Betonový základ stožáru (A)
h(m)		h(m)	(m)
	Kategorie II		Kategorie II
≥5	800	≥5	600
6	1000	6–7,5	700
Určeno pro střední únosnost zeminy (0,25MPa). Zapuštění alespoň 1/6 délky			

Typ	Délka (L) mm	E mm	D1 mm	D2 mm	D3 mm	Tah (kN)	Plocha m2	Hmotnost kg
SB5	6000	1000	133	89	60	0,86	1,8	52
SB6	7000	1000	133	89	60	0,84	2,1	61

Rozměry uložení stožárů

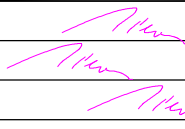

VYPRACOVAL	Milan Vician		MILAN VICIAN Autorizovaný technik pro techniku prostředí staveb specializace elektrotechnická zařízení ČKAIT 1201695 IČ 46552286 milan.vician@gmail.com	
ODP.PROJEKTANT	Milan Vician			
KONTROLOVAL	Milan Vician			
MÍSTO	k.ú. ZÁBŘEH NA MORAVĚ			
INVESTOR	Město ZÁBŘEH			
STAVBA	ZÁBŘEH - REVITALIZACE UL. OLOMOUCKÁ		DATUM	08/2025
SO - PS	SO 401 - VEŘEJNÉ OSVĚTLENÍ Objekty osvětlení pozemní komunikace		STUPEŇ	DPZ+PDPS
			POČET A4	2A4
			MĚŘITKO	-
VÝKRES	Uložení stožárů		06	