



Šumperská provozní vodohospodářská společnost, a.s.

Jílová 2769/6, 787 01 Šumperk

IČ: 47674911, DIČ: CZ47674911

zapsaná v obchodním rejstříku u Krajského soudu v Ostravě v odd. B, vložka 699

Tel: 583 317 111
Fax: 583 214 845
e-mail: spvs@spvs.cz
<http://www.spvs.cz/>
Bankovní spojení:
Komerční banka, a.s.
č.ú. 2603841/0100

Ing. Linda Smítalová
Rokycanova 781/13
779 00 Olomouc

Váš dopis značky/ze dne
1316/2025

Naše značka
043/07/2025

e-mail
plhal@spvs.cz

Vyřizuje / telefon
David Plhal/583317219

Šumperk
18.07.2025

Věc:

"ZÁBŘEH-Revitalizace ul. Olomoucká, k.ú. Zábřeh na Moravě - SŘ"

Souhlasíme se stavbou *revitalizace ul Olomoucká* na parcelním čísle 5455/10 atd. v katastrálním území Zábřeh na Moravě za podmínek uvedených níže. Při výstavbě **DOJDE** ke styku s vodovodním řadem a kanalizační stokou v naší správě a před zahájením stavebních prací **JE** nutné požádat o jejich místní vytyčení. V příloze Vám zasíláme situaci s orientačním záznamem průběhu inženýrských sítí v naší správě v dané lokalitě. Požadujeme zajištění maximální ochrany našich zařízení během stavebních prací a dodržení ČSN 73 6005 a zákona č. 274/2001 Sb., o vodovodech a kanalizacích, v platném znění (dále jen „ZvaK“).

Dále požadujeme přizpůsobení výšky všech poklopů na inženýrských sítích v naší správě na novou niveletu terénu. Správnost provedení zkontrolují pověření pracovníci naší akciové společnosti. Při výstavbě musí být potrubí zajištěno tak, aby nemohlo dojít k jeho zamrznutí.

Upozorňujeme, že po ukončení daného investičního záměru nesmí být sníženo ani zvýšeno krytí stávajících sítí bez odsouhlasení provozovatele. Současně požadujeme v maximální míře zabezpečit ochranu řadů při úpravě stávajícího uličního prostoru místní komunikace, zejména omezení provozu těžké techniky a provozu hutnicích zařízení.

Dále požadujeme, aby obrubníky byly situovány mimo vodovodní řad, a to včetně vodovodních armatur.

Před zahájením stavebních prací je nutné kontaktovat vedoucího provozu Zábřeh.

O provedené kontrole bude vystaven písemný doklad "Souhlas s provedením stavby", bez tohoto dokladu nemůže být stavba uvedena do provozu.

Upozorňujeme, že v lokalitě se mohou nacházet vodovodní a kanalizační přípojky. Doporučujeme kontaktovat vlastníky dotčených nemovitostí.

Dešťová kanalizace není v majetku ani správě naší akciové společnosti.

Toto vyjádření je ve smyslu ust. §23 ZvaK vyjádřením vlastníka vodovodu a kanalizace vydané provozovatelem na základě zmocnění vyplývajícího ze smlouvy o provozování dle ust. §8, odst. 2 ZvaK.



Šumperská provozní vodohospodářská společnost, a.s.

Jílová 2769/6, 787 01 Šumperk

IČ: 47674911, DIČ: CZ47674911

zapsaná v obchodním rejstříku u Krajského soudu v Ostravě v odd. B, vložka 699

Současně musí být splněny podmínky v příloze 1.

Platnost vyjádření je 1 rok od data vydání. Při změně v projektové dokumentaci je nutné si vyžádat nové vyjádření.

Za ŠPVS, a.s. Šumperk

Ing. David Plhal

technik vyjádření


Šumperská provozní
vodohospodářská
společnost, a.s.

Šumperk, Jílová 6, PSČ 787 01

-7-

Přílohy:

1. Základní podmínky pro ÚŘ a SŘ
2. Souhlas s provedením stavby
3. Situace se zákresem IS

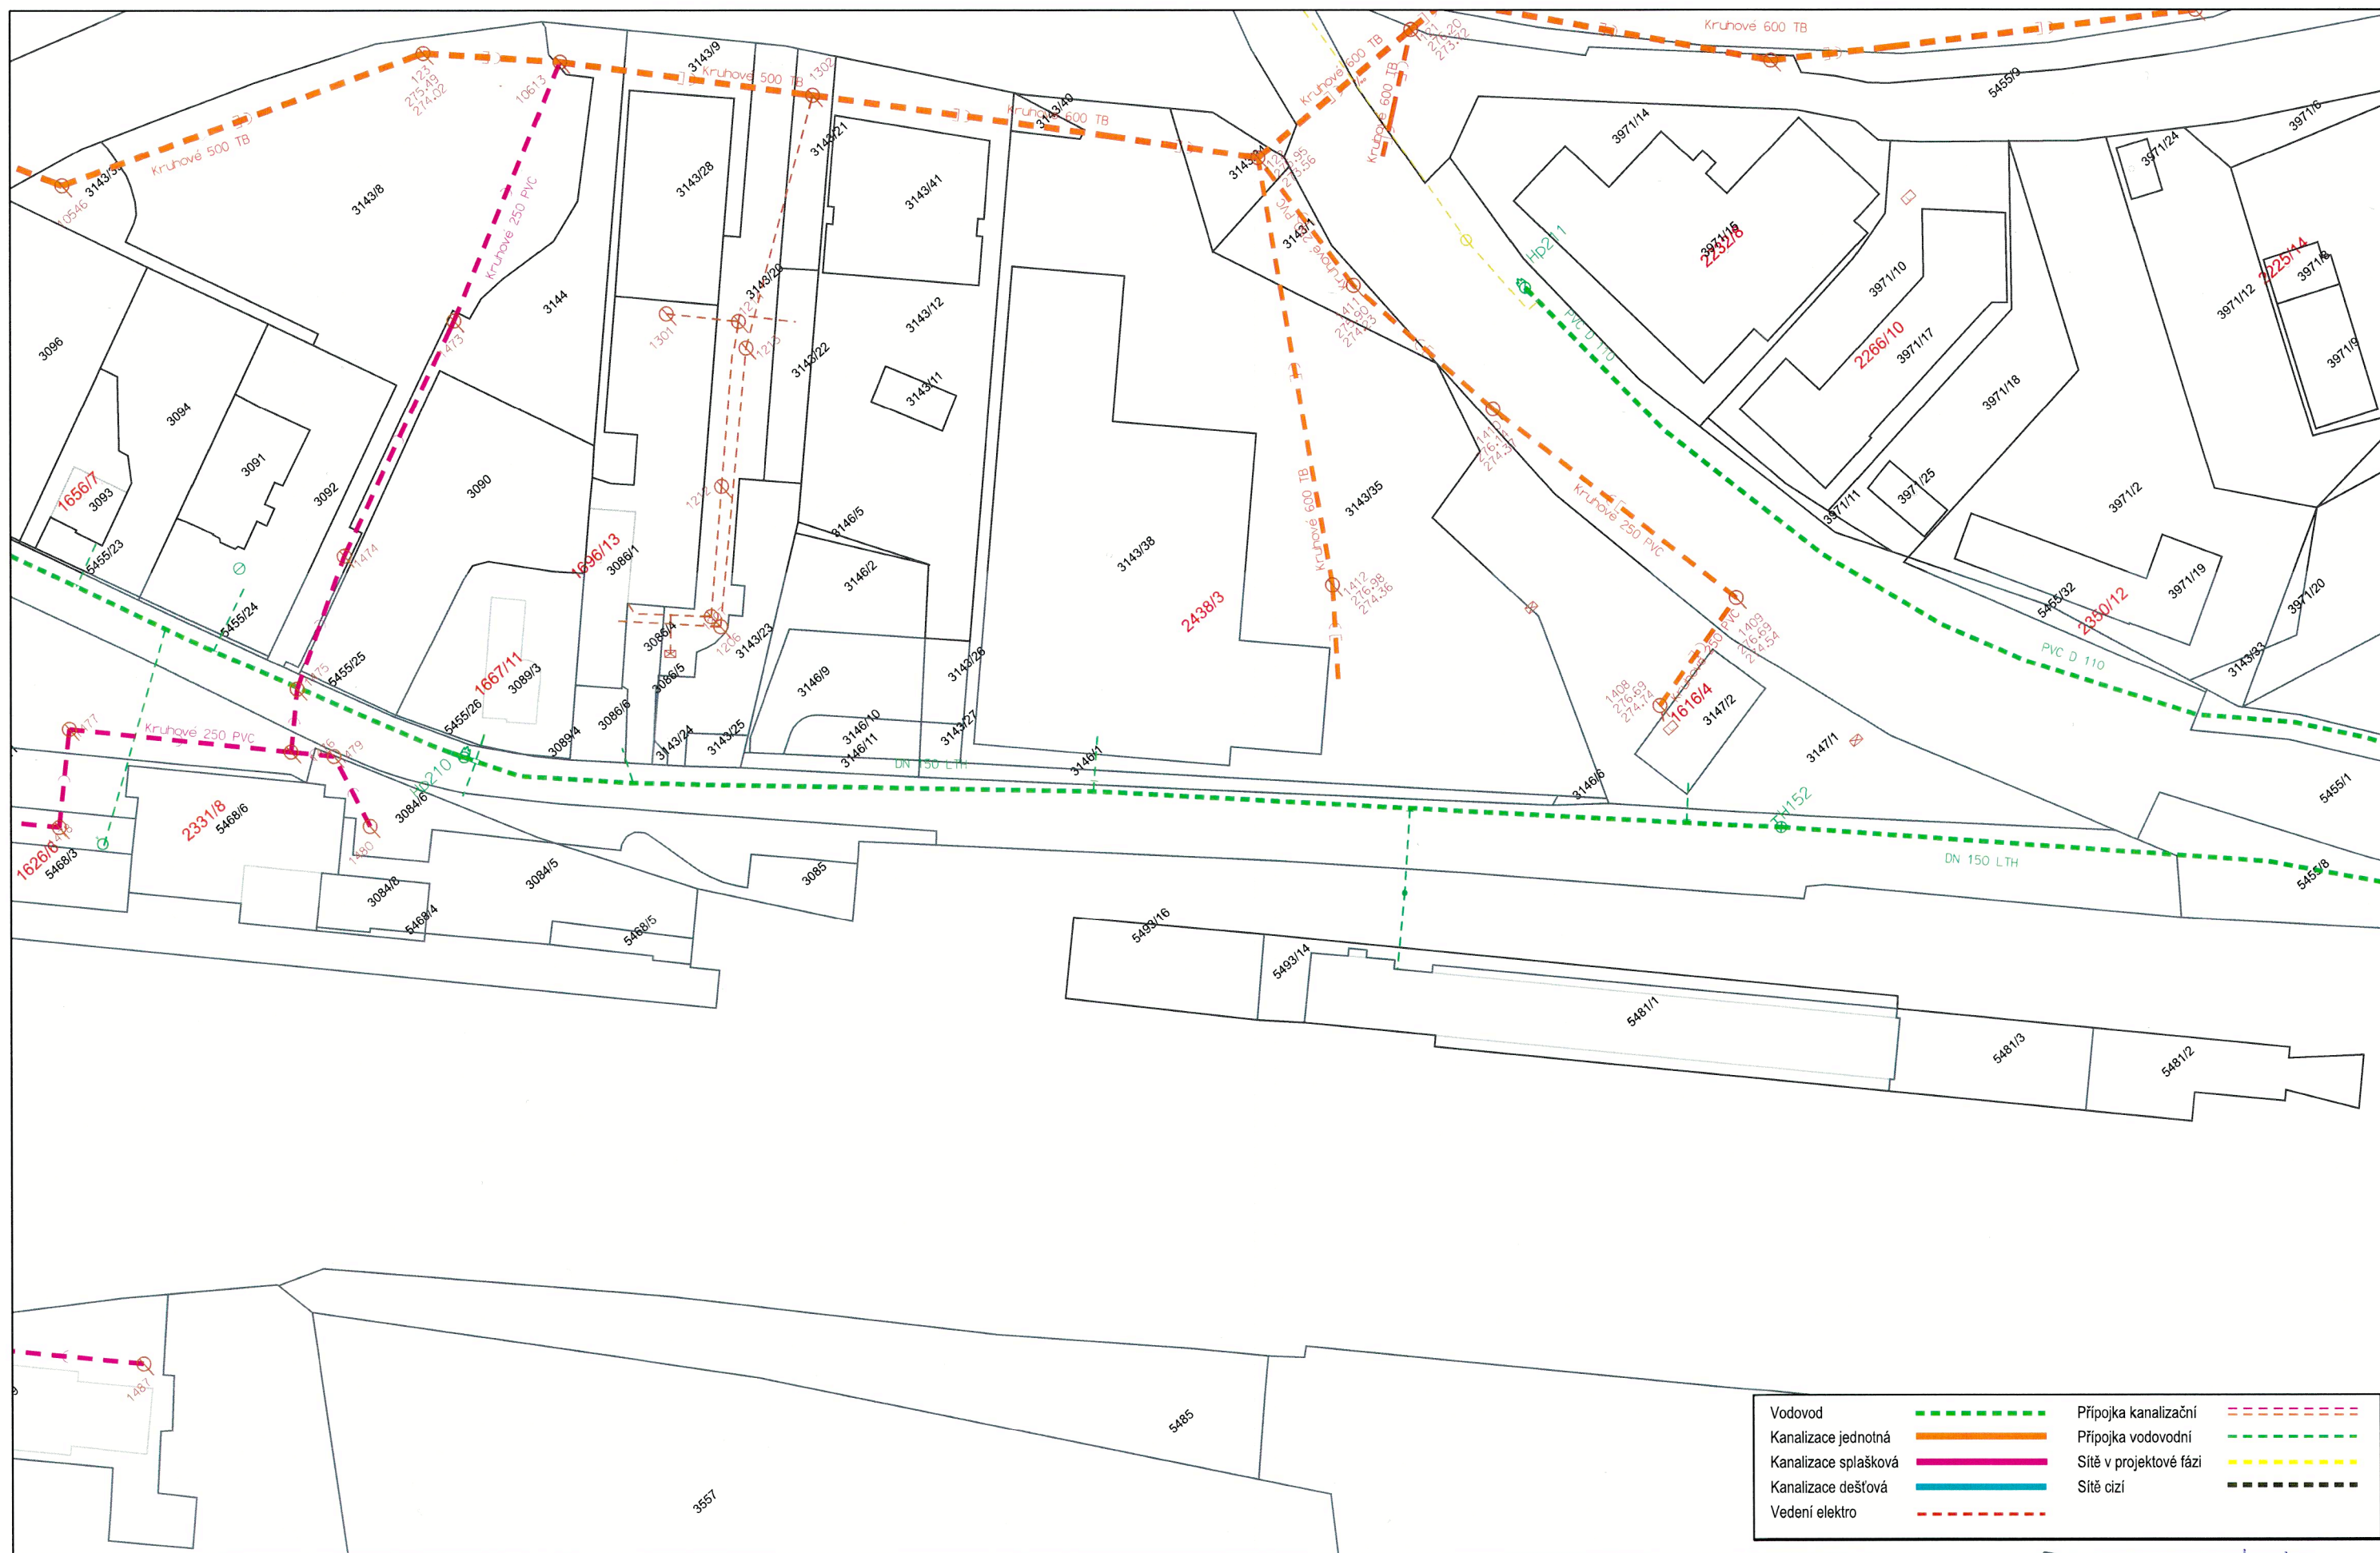

Datum: 18.07.2025

Vytiskl: Píhal David

Měřítko: 1 : 1 000

čj 043/07/2025
 Šumperská provozní
 vodohospodářská
 společnost, a.s.
 Šumperk, Jílová 6, PSČ 787 01
 -7-