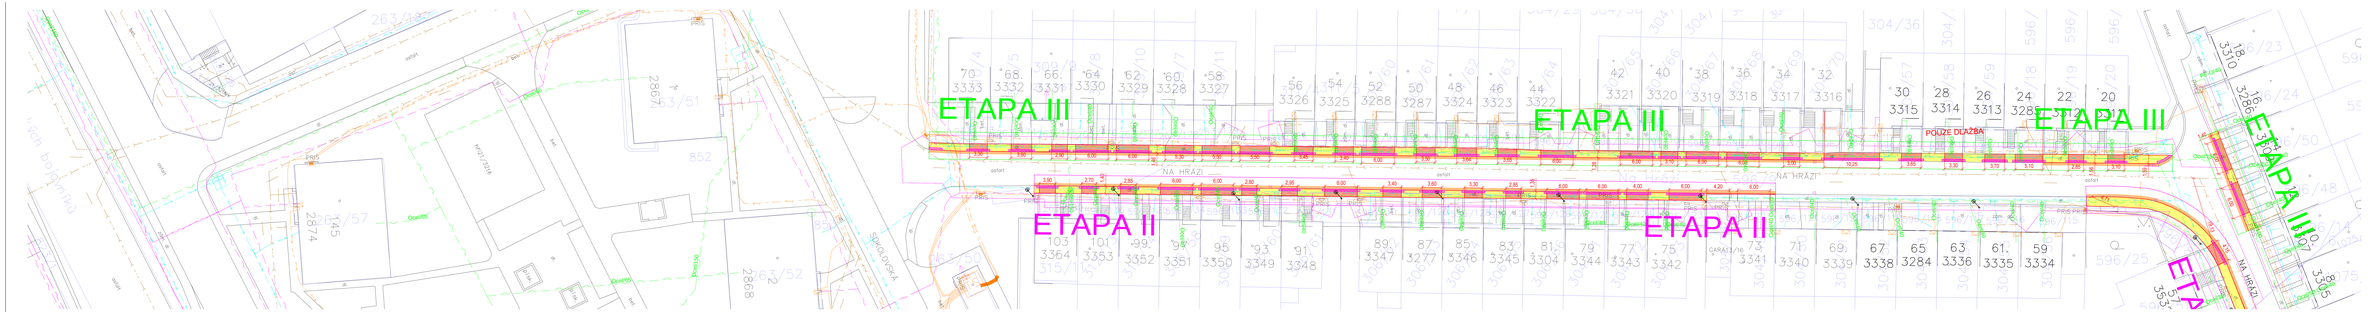

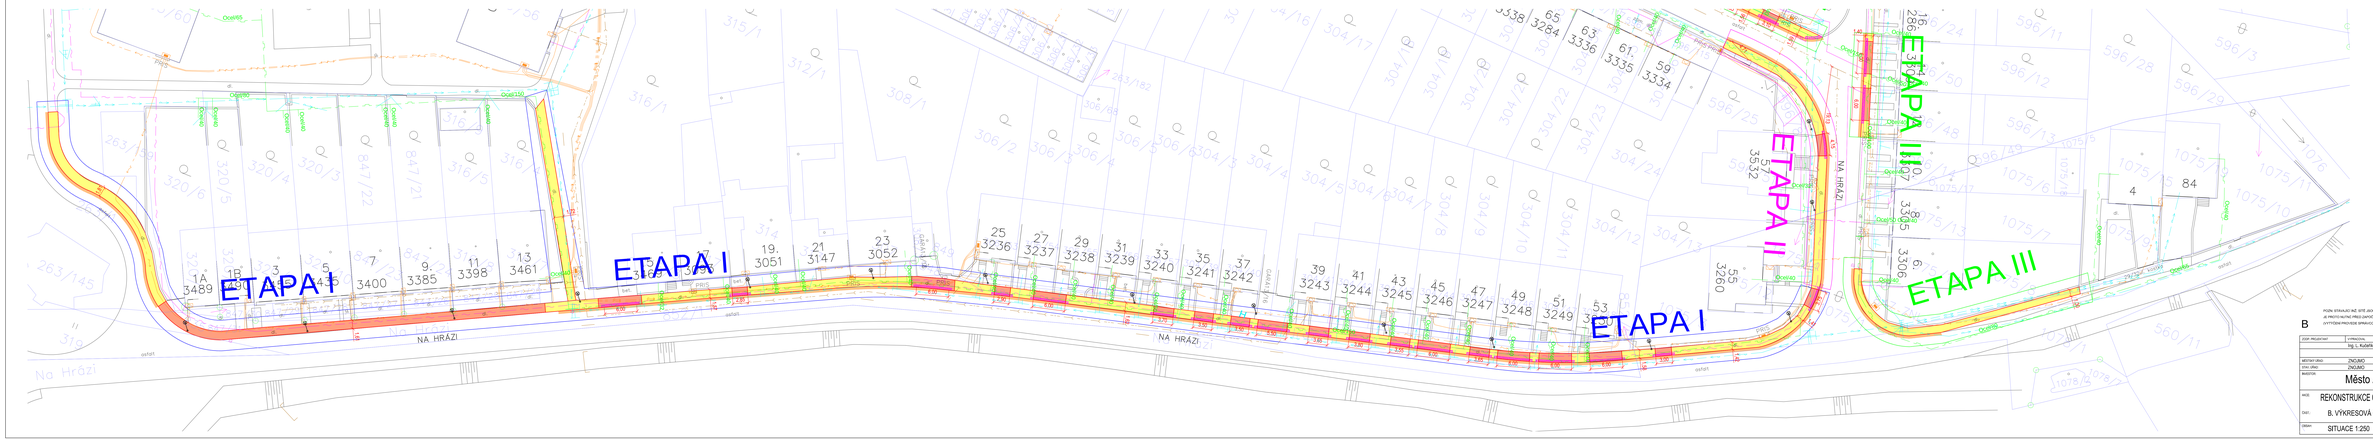

STÁVAJÍCÍ SÍTĚ:

- SDĚLOVACÍ KABELY PODZEMNÍ
- PLYNOVOD PODZEMNÍ
- VODOVOD
- KANALIZACE
- SILOVÉ KABELY NN PODZEMNÍ

LEGENDA:

- HRANICE KN
- PĚŠÍ KOMUNIKACE - DLAŽBA BETONOVÁ
- VJEZDY - DLAŽBA BETONOVÁ
- VARIOVANÝ PAS - DLAŽBA BETONOVÁ
- ASFALTOBETON

B

POZN: STÁVAJÍCÍ INŽ. SÍTĚ JSOU ZAKRESLENY POUZE ORIENTAČNĚ NA ZÁKLADĚ PODKLADŮ SPRÁVCŮ SÍTÍ. JE PŘEDTÍM NUTNÉ PŘED ZAHÁJENÍM PRACÍ VEŠKERÉ SÍTĚ FYZICKY VYTYČIT. ABY NEDOŠLO K PORUŠENÍ, ČI VYTŘENÍ PRO VEŠKERÉ SPRÁVCE CHRÁNĚNÝCH.

ZODP. PROJEKTANT	VYPRACOVAL	KRESLIL	KONTROLOVAL
	Ing. L. Kučeřík		

Ing. Leoš Kučeřík
projekce dopravních staveb
Ó Ó Bylkova 441
tel.: 608 328 021
IČ: 74205850

MĚSTSKÁ ČÁST/OBCE	ZNOJMO	K.Ú.	OBLEKOVICE
STAV OBCE	ZNOJMO	OKRES	ZNOJMO/OKRESNÝ
INVESTOR	Město Znojmo	Obroková, 1/12 669 02 ZNOJMO	

ČÍSLO DOK.	589
DATUM	2/2026
MĚŘÍTKO	1:250
FORMÁT	594x1682
STUPEŇ	DOS
ČÍSLO PLÁNU	B.4
KEPIE	

NÁZEV: REKONSTRUKCE CHODNÍKU UL. NA HRÁZI - ZNOJMO

OBJ.: B. VÝKRESOVÁ ČÁST

NÁZEV: SITUACE 1:250