


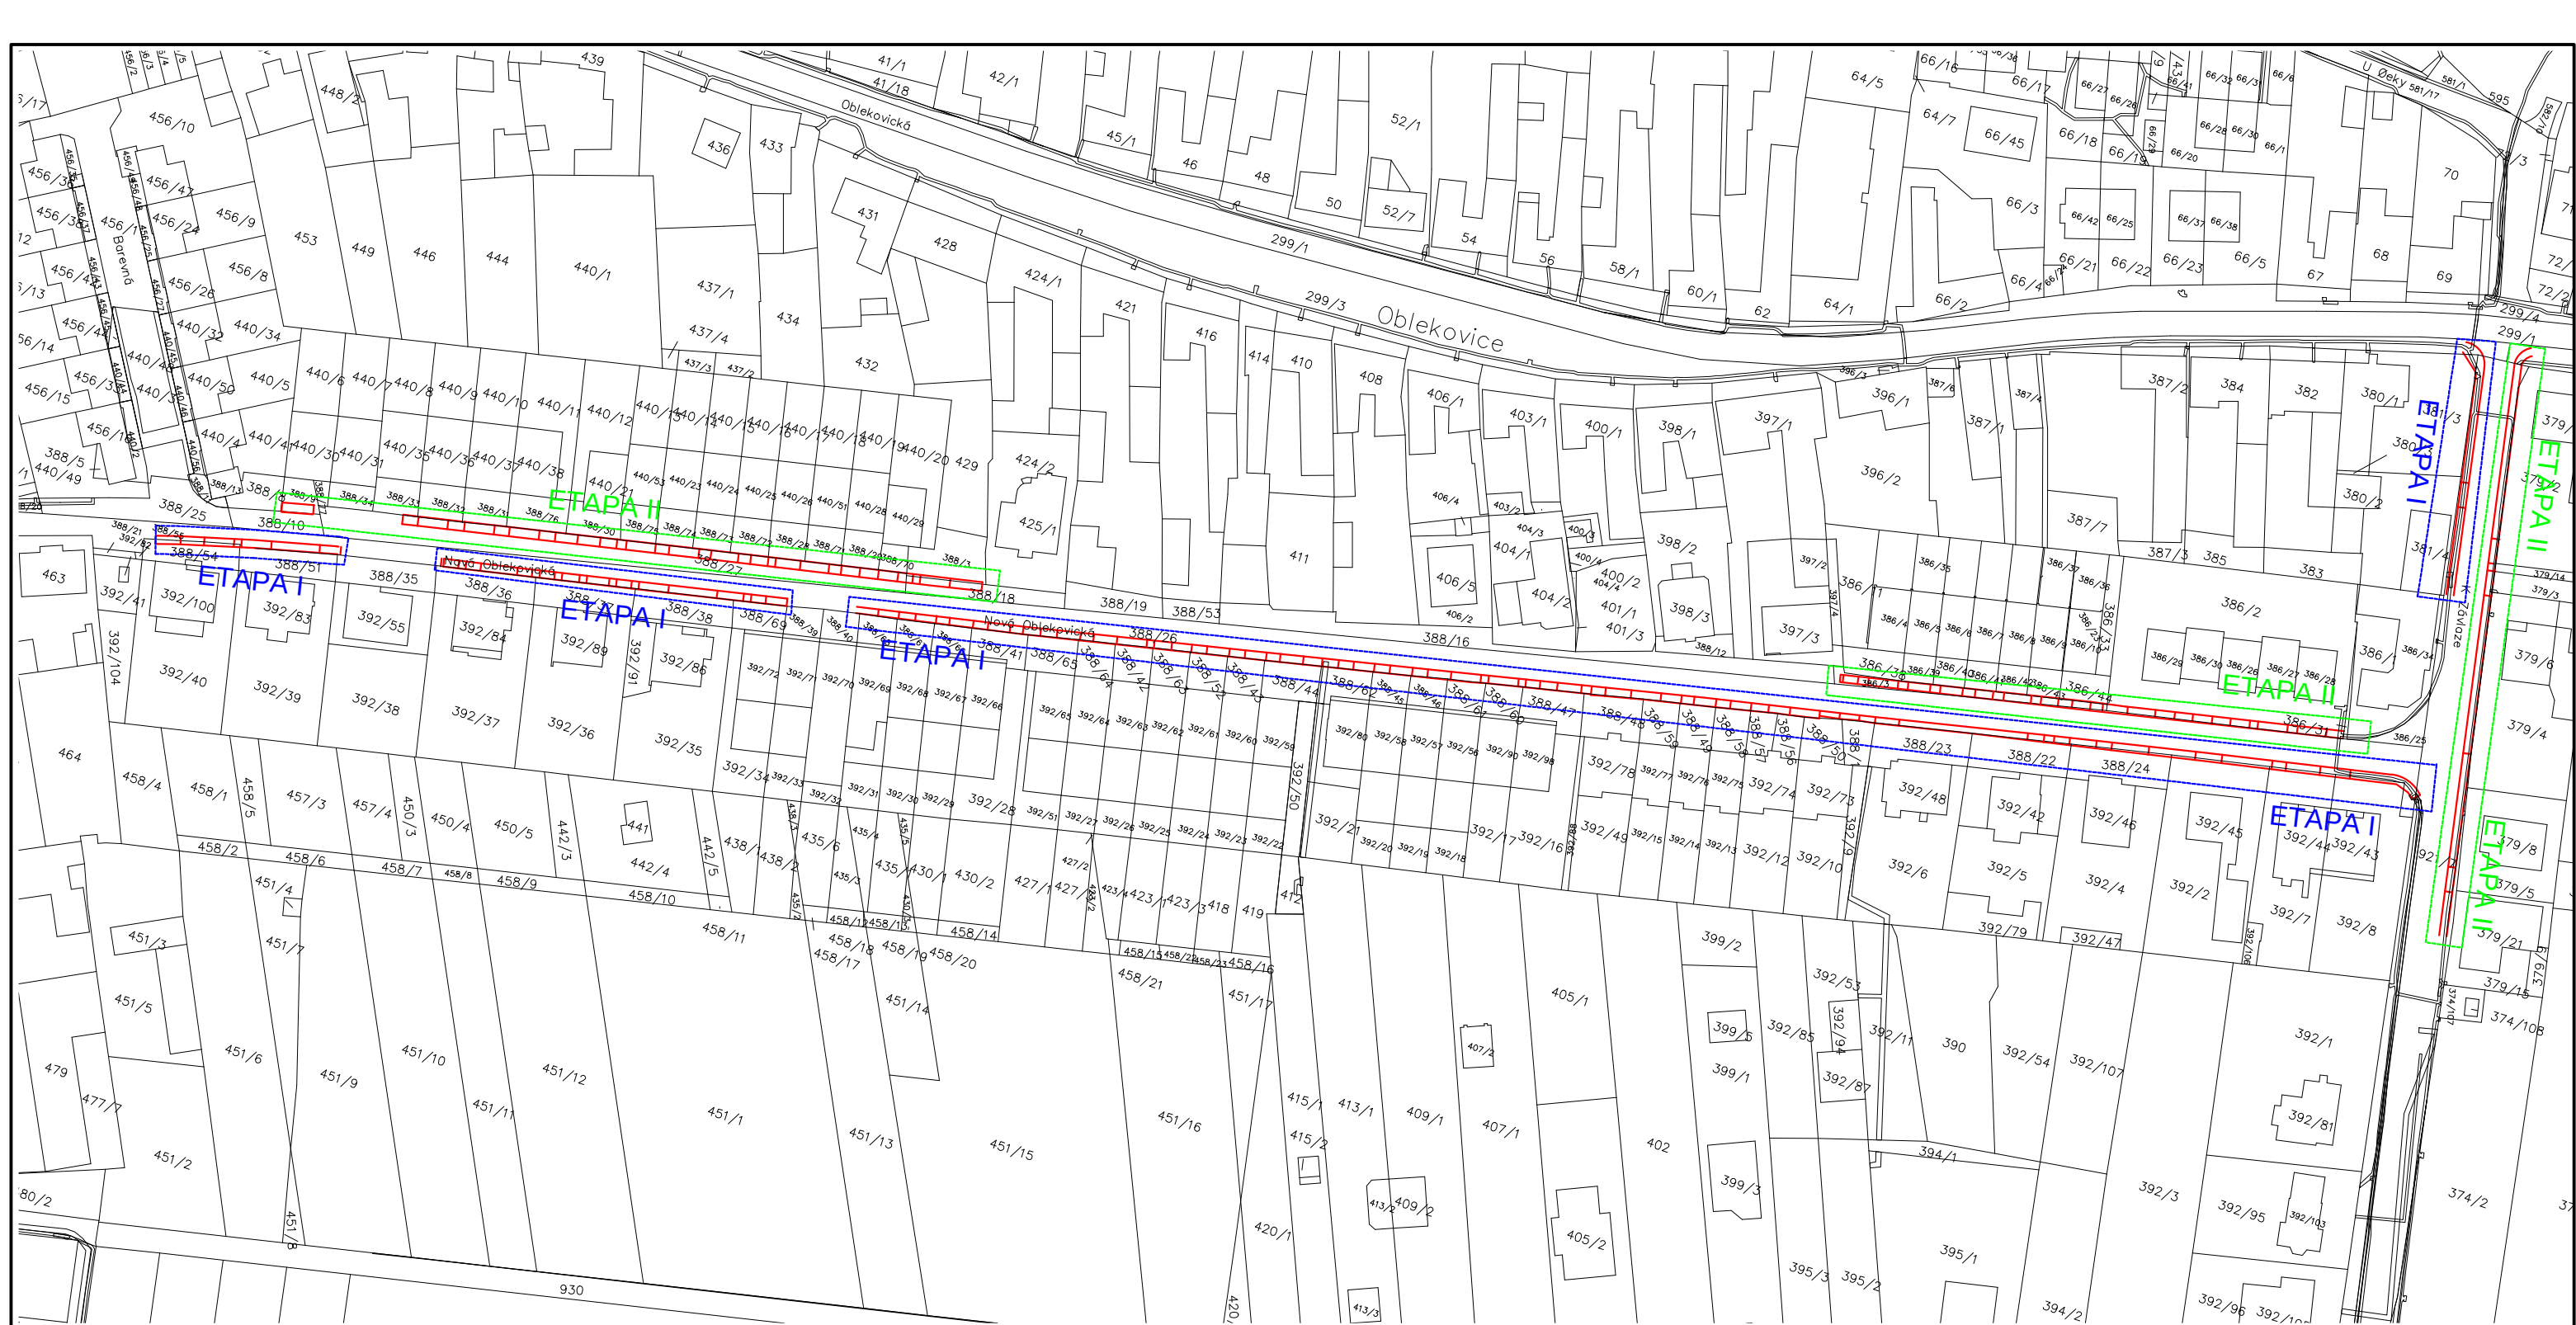

LEGENDA:

- ZÁBOR STAVBOU
- HRANICE KN

ZODP. PROJEKTANT	VYPRACOVAL	KRESLIL	KONTROLOVAL	Ing. Leoš Kučeřík projekce dopravních staveb 671 64 Božice 441 tel.: 606 225 031 IČ: 74523503		
Ing. L. Kučeřík						
MĚSTSKÝ ÚŘAD:	ZNOJMO	K.Ú.:	ZNOJMO-OBLEKOVICE			
STAV. ÚŘAD:	ZNOJMO	KRAJ:	JIHOMORAVSKÝ			
INVESTOR: Město Znojmo Obroková, 1/12 669 02 ZNOJMO				ČÍSLO ZAK.:	569	
				DATUM:	2/2026	
AKCE: REKONSTRUKCE CHODNÍKU UL. NOVÁ OBLEKOVICKÁ - ZNOJMO				MĚŘÍTKO:	1:1250	
				FORMÁT:	A3	KOPIE:
				STUPEŇ:	DOS	
				ČÍSLO VÝK.:	B.2	
ČÁST.:	B. VÝKRESOVÁ ČÁST					
OBSAH:	KATASTRÁLNÍ SITUAČNÍ VÝKRES					