
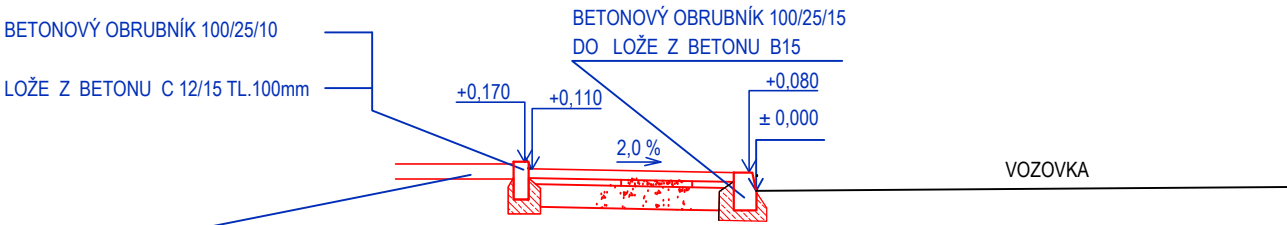


VZOROVÝ PŘÍČNÝ ŘEZ



PĚŠÍ KOMUNIKACE II

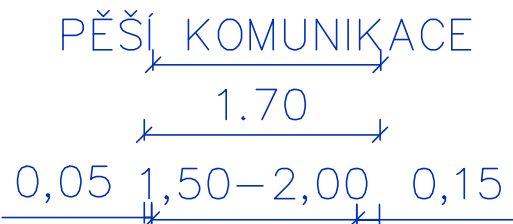

OHUMUSOVÁNÍ A OSETÍ TRAVOU V DÉLCE 1 M ZA OBRUBOU

VZOROVÝ PŘÍČNÝ ŘEZ

VJEZD

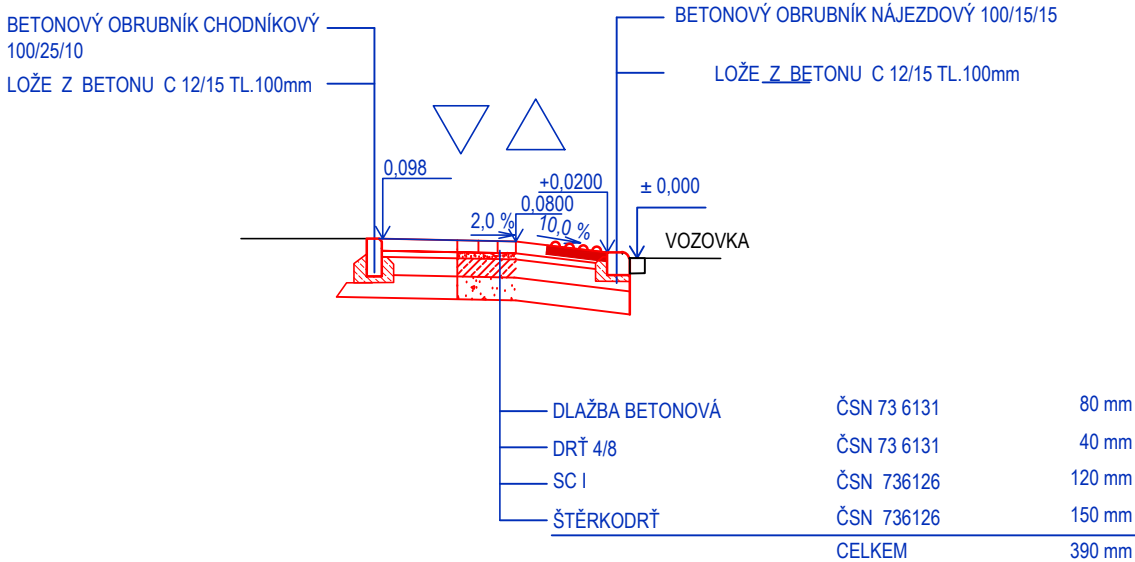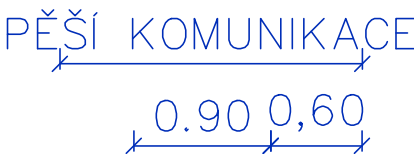

ZODP. PROJEKTANT	VYPRACOVAL	KRESLIL	KONTROLOVAL	Ing. Leoš Kučěřík projekce dopravních staveb 671 64 Božice 441 tel.: 606 225 031 IČ: 74523503	
Ing. L. Kučěřík					
MĚSTSKÝ ÚŘAD:	ZNOJMO	K.Ú.:	ZNOJMO - OBLEKOVICE		
STAV. ÚŘAD:	ZNOJMO	KRAJ:	JIHOMORAVSKÝ		
INVESTOR:	Město Znojmo Obroková, 1/12 669 02 ZNOJMO			ČÍSLO ZAK.: 569	
				DATUM: 2/2026	
				MĚŘÍTKO: 1:50	
AKCE:	REKONSTRUKCE CHODNÍKU UL. NOVÁ OBLEKOVICKÁ - ZNOJMO			FORMÁT: A3	KOPIE:
ČÁST.:	B. VÝKRESOVÁ ČÁST			STUPEŇ: DOS	
OBSAH:	VZOROVÉ PŘÍČNÉ ŘEZY			ČÍSLO VÝK.: B.4	