
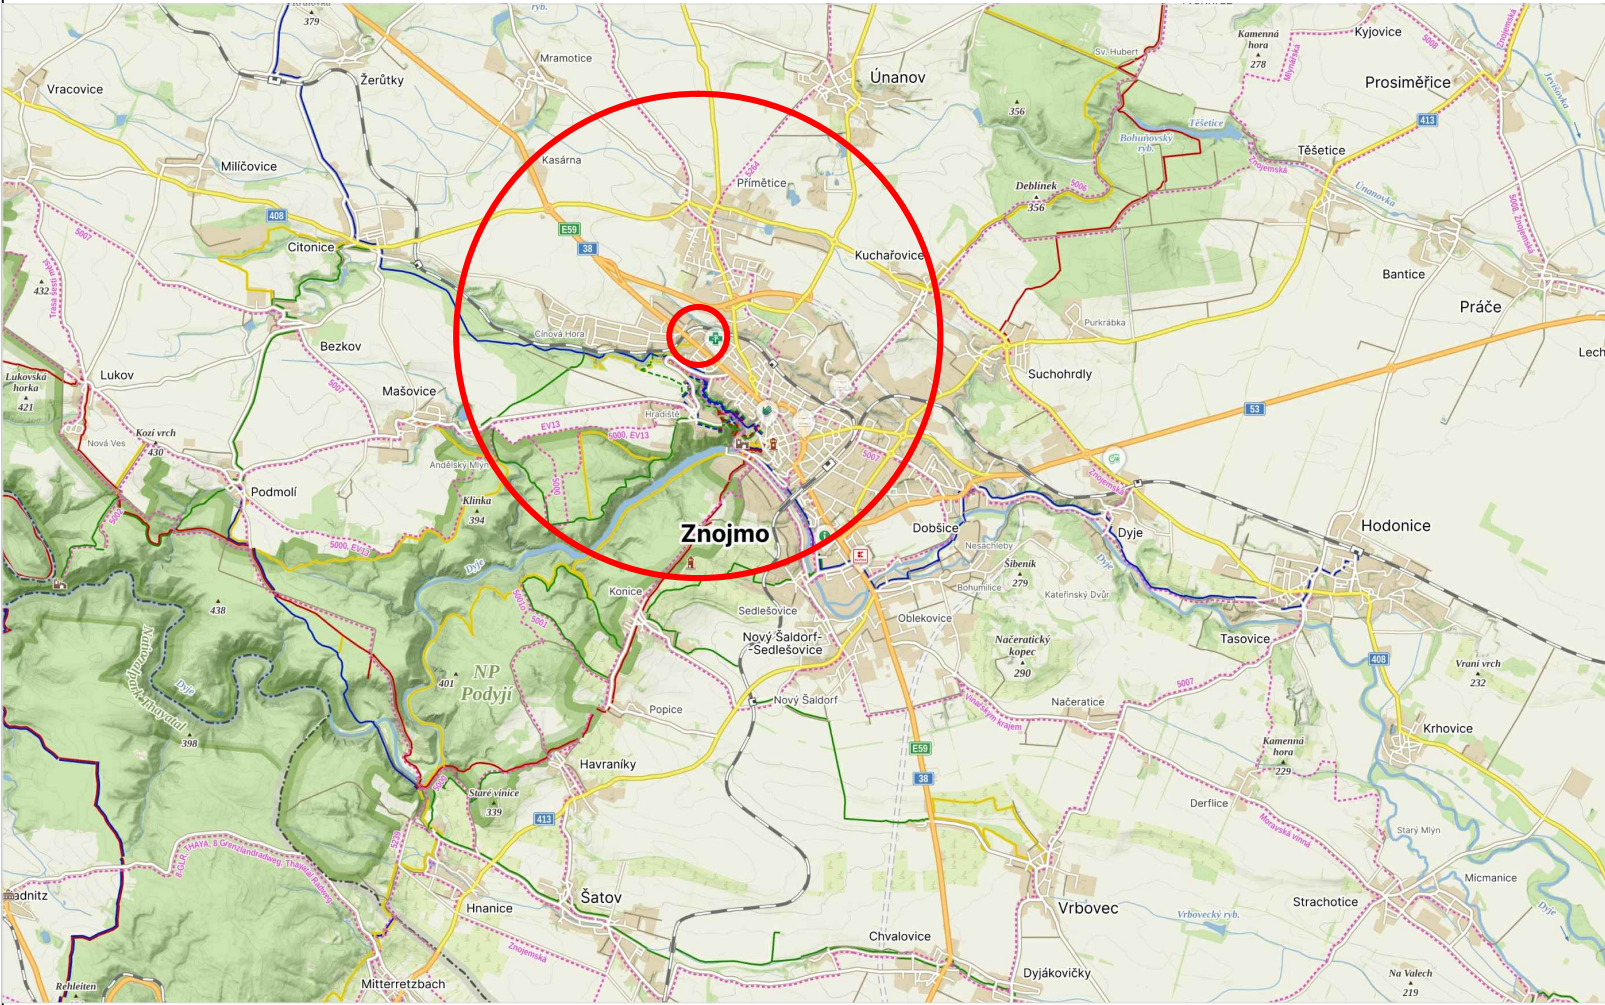
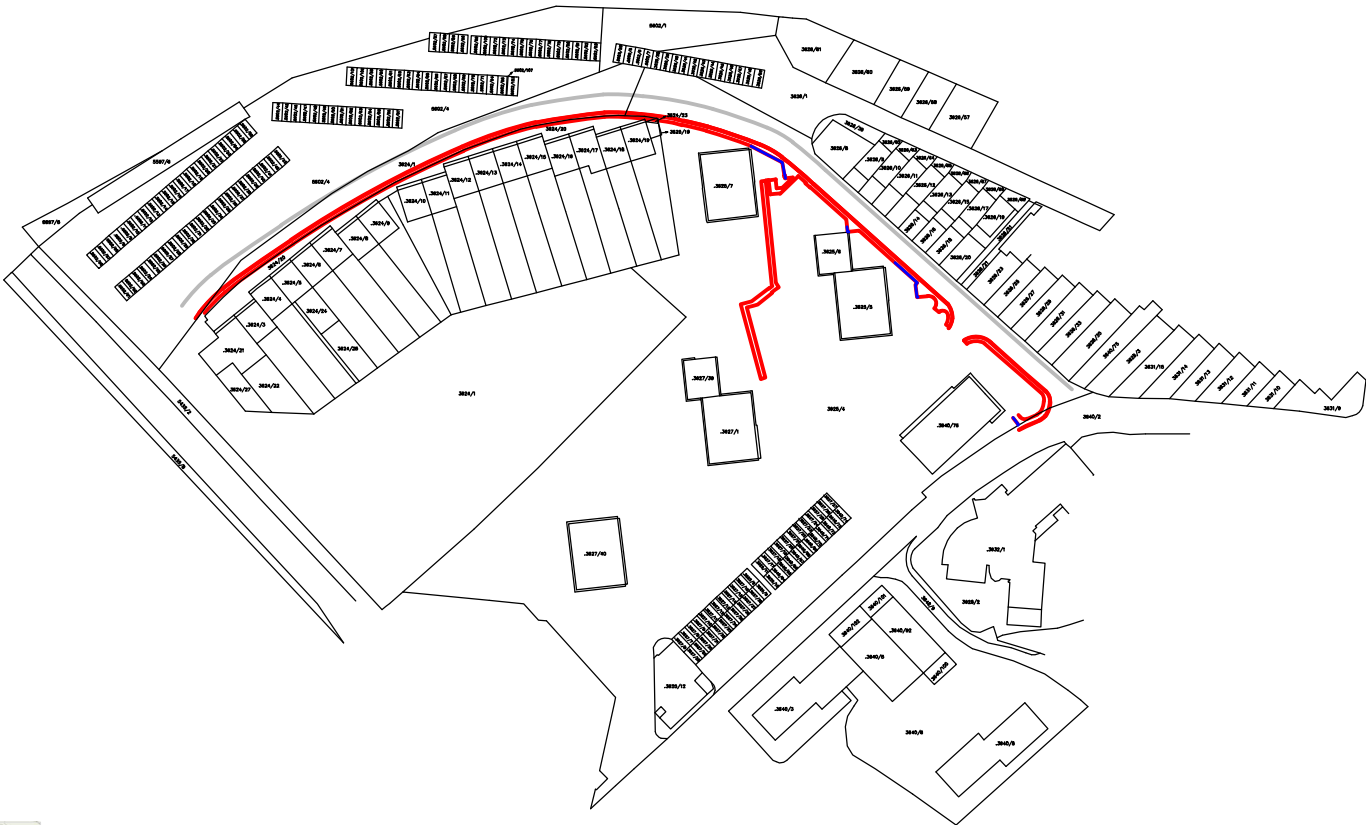


SITUAČNÍ VÝKRES ŠIRŠÍCH VZTAHŮ:

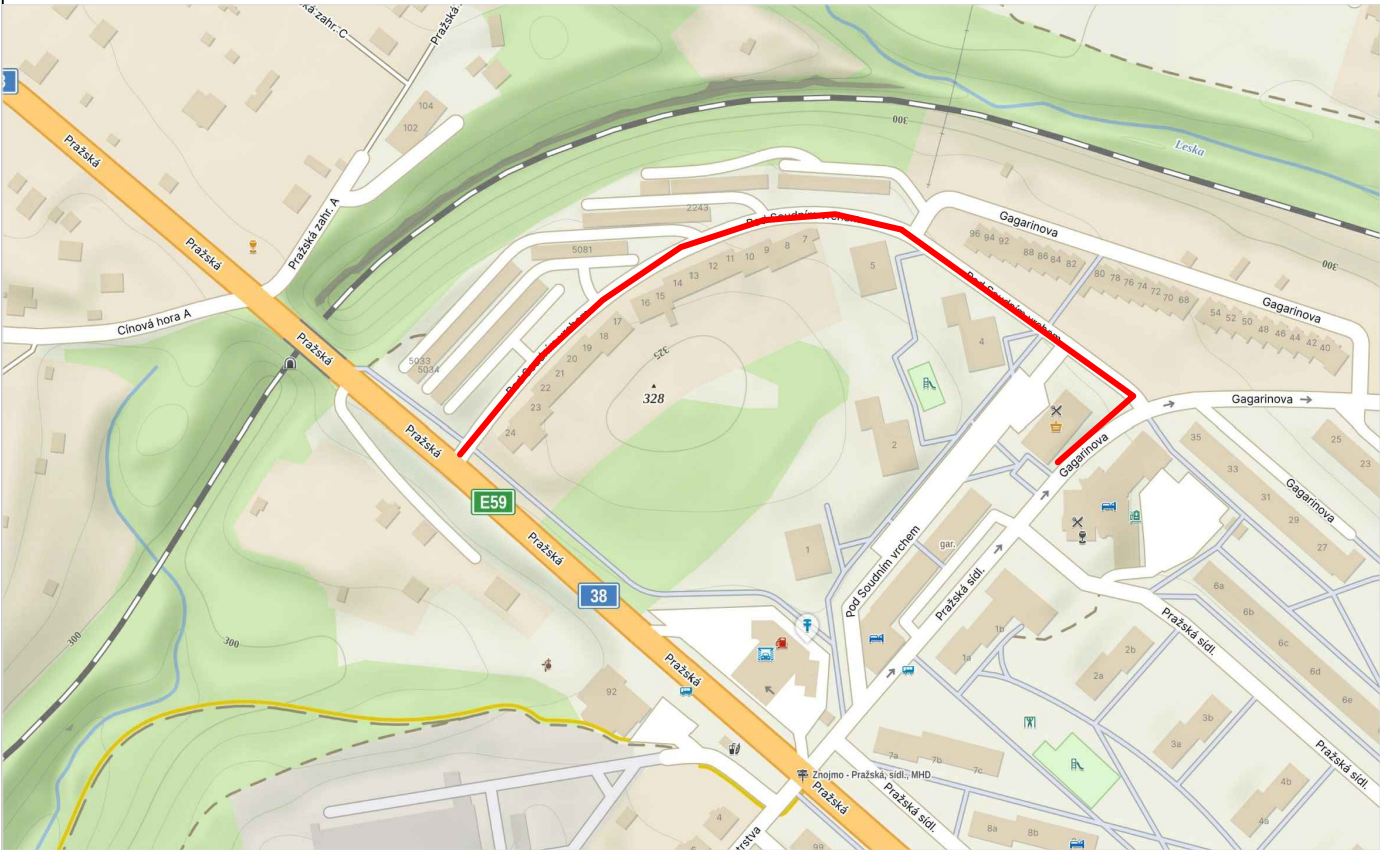

HRANICE PARCEL KN ZÁBOR STAVBY

ZODP. PROJEKTANT	VYPRACOVAL	KRESLIL	KONTROLOVAL	Ing. Leoš Kučeřík projekce dopravních staveb 671 64 Božice 441 tel.: 606 225 031 IČ: 74523503	
Ing. L. Kučeřík					
MĚSTSKÝ ÚŘAD: ZNOJMO			K.Ú.: ZNOJMO-MĚSTO		
STAV. ÚŘAD: ZNOJMO			KRAJ: JIHMORAVSKÝ		
INVESTOR: MĚSTO ZNOJMO OBROKOVÁ 1/12 669 02 ZNOJMO				ČÍSLO ZAK.: 569	
				DATUM: 2/2026	
				MĚŘITKO: 1:2500	
AKCE: REKONSTRUKCE CHODNÍKU UL. POD SOUDNÍM VRCHEM - ZNOJMO				FORMÁT: A3	KOPIE:
				STUPEŇ: DOS	
				ČÍSLO VÝK.: B.1	
ČÁST: B. VÝKRESOVÁ ČÁST					
OBSAH: SITUAČNÍ VÝKRES ŠIRŠÍCH VZTAHŮ					