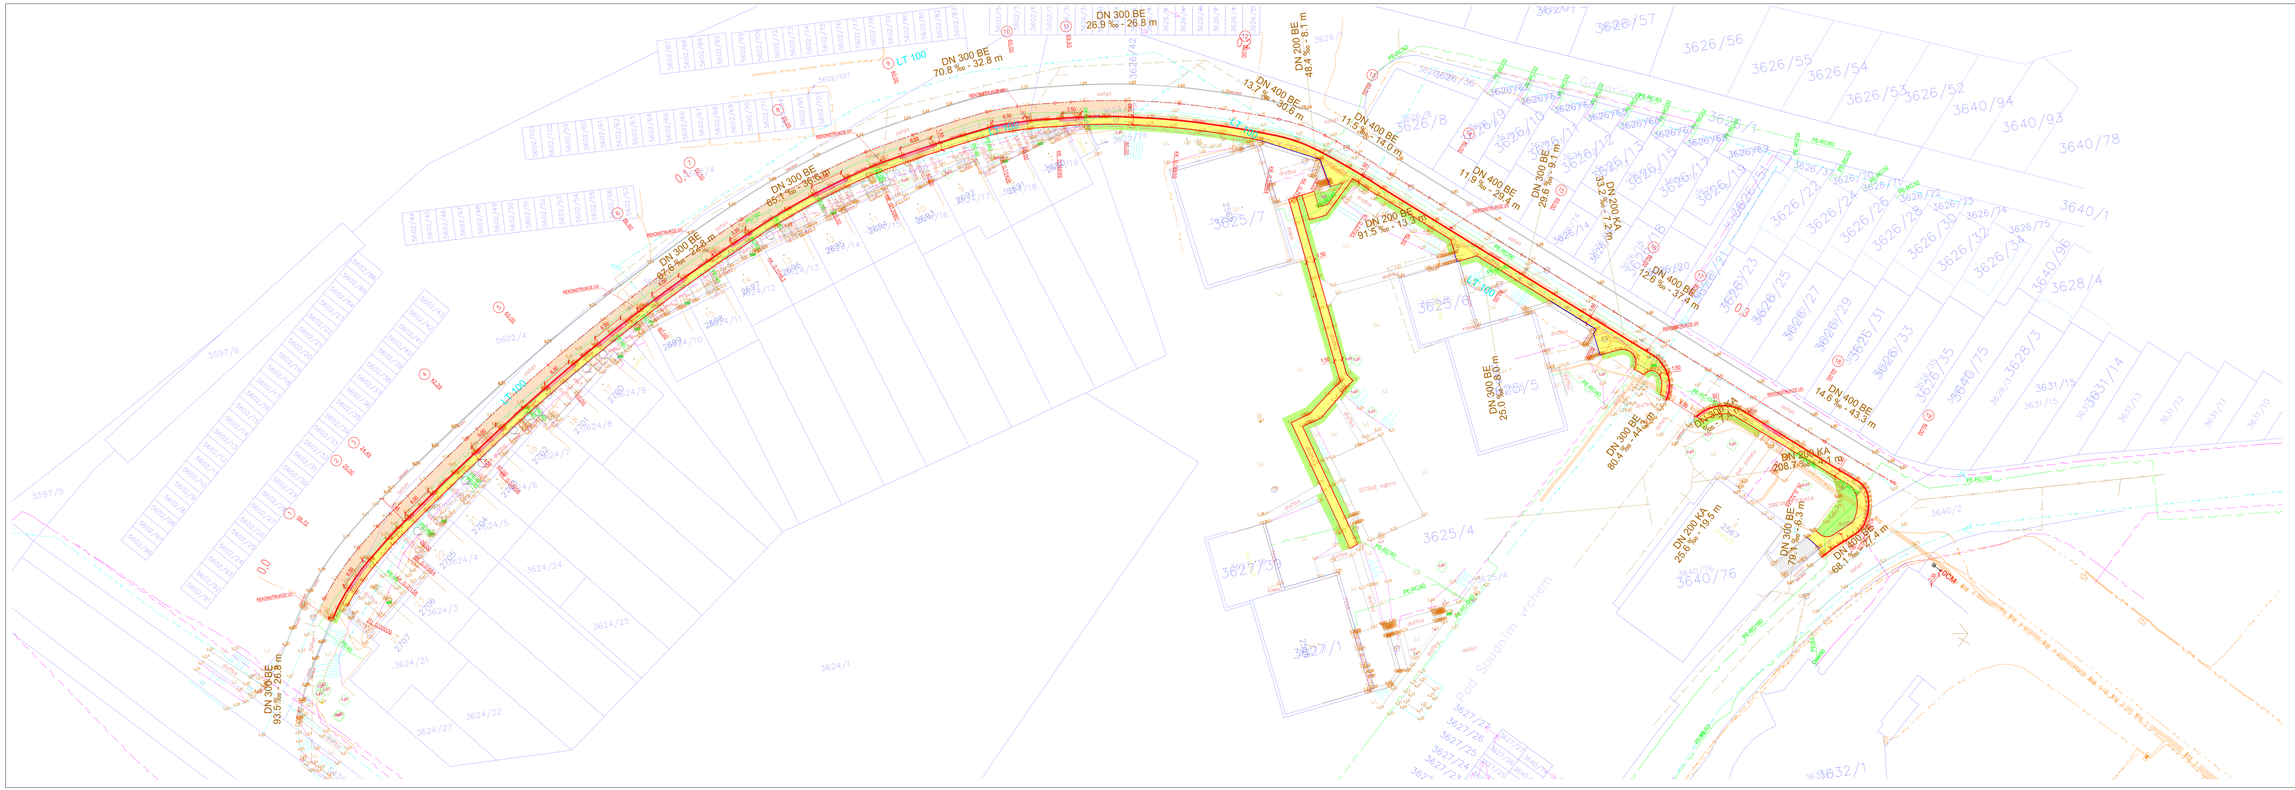

ZODP. PROJEKTANT	VYPRACOVAL	KRESLIL	KONTROLOVAL	Ing. Leoš Kučerík projekční a inženýrská 371 04 Boršov nad Vltavou tel. 606 325 031 IČ: 74203653
Ing. L. Kučerík				
MĚSTSKÝ ÚŘAD: ZNOJMO		K.Ú.: ZNOJMO – MĚSTO		
STAV. ÚŘAD: ZNOJMO		KRAJ: JIHOMORAVSKÝ		
INVESTOR: MĚSTO ZNOJMO		OBROCKA 1/12 669 02 ZNOJMO		DÉLKA (km): 0,659 DATUM: 2/2026 MĚŘÍTKO: 1:250
AKCE: REKONSTRUKCE CHODNÍKU UL. POD SOUDNÍM VRCHEM - ZNOJMO				FORMÁT: A2(594x420) STUPEŇ: ZDS ČÁSTI VÝKU: B.3 KOPIE:
ČÁSTI: B. VÝKRESOVÁ ČÁST OBSAH: KOORDINAČNÍ SITUAČNÍ VÝKRES				