


# VZOROVÝ PŘÍČNÝ ŘEZ

## PĚŠÍ KOMUNIKACE

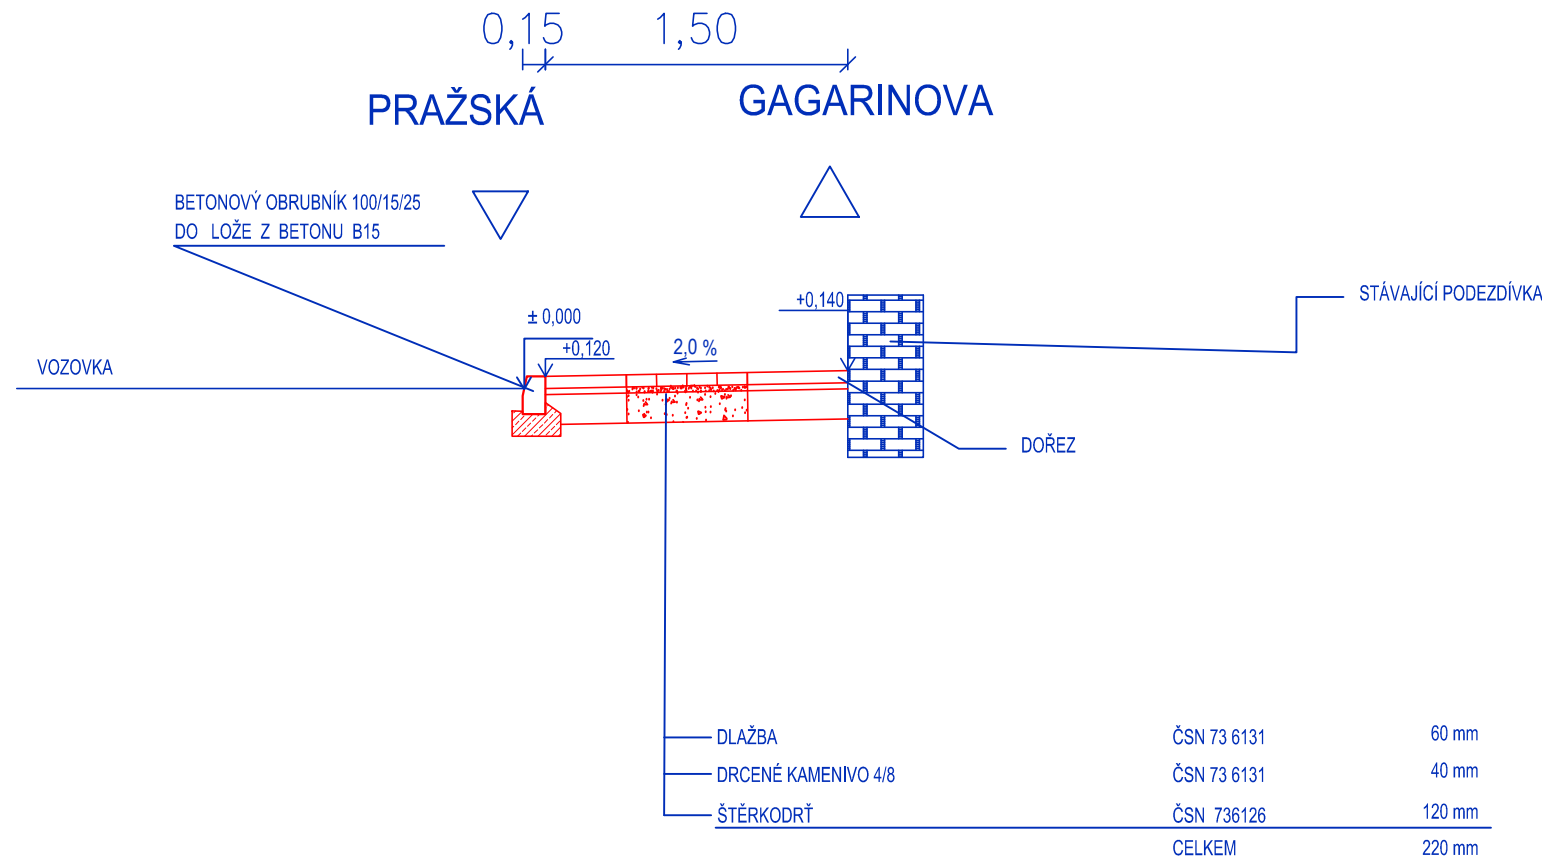

|                             |            |                    |             |   |  |        |
|-----------------------------|------------|--------------------|-------------|---|--|--------|
| ZODP. PROJEKTANT            | VYPRACOVAL | KRESLIL            | KONTROLOVAL | Ing. Leoš Kučeřík<br>projekce dopravních staveb<br>671 64 Božice 441<br>tel.: 606 225 031<br>IČ: 74523503 |  |        |
| Ing. L. Kučeřík             |            |                    |             |   |  |        |
|                             |            |                    |             |   |  |        |
| MĚSTSKÝ ÚŘAD: ZNOJMO        |            | K.Ú.: ZNOJMO–MĚSTO |             |   |  |        |
| STAV. ÚŘAD: ZNOJMO          |            | KRAJ: JIHOMORAVSKÝ |             |   |  |        |
| INVESTOR:                   |            |                    |             | ČÍSLO ZAK.: 569                                                                                           |  |        |
| MĚSTO ZNOJMO                |            |                    |             | OBROKOVÁ 1/12<br>669 02 ZNOJMO                                                                            |  |        |
|                             |            |                    |             | OBROKOVÁ 1/12<br>669 02 ZNOJMO                                                                            |  |        |
|                             |            |                    |             | DATUM: 2/2026                                                                                             |  |        |
|                             |            |                    |             | MĚŘÍTKO: 1:50                                                                                             |  |        |
| AKCE:                       |            |                    |             | FORMÁT: A3                                                                                                |  | KOPIE: |
|                             |            |                    |             | STUPEŇ: DOS                                                                                               |  |        |
|                             |            |                    |             | ČÍSLO VÝK.:                                                                                               |  |        |
| OBJEKT: B. VÝKRESOVÁ ČÁST   |            |                    |             | B.4   |  |        |
| OBSAH: VZOROVÝ PŘÍČNÝ ŘEZ I |            |                    |             |   |  |        |