


VZOROVÝ PŘÍČNÝ ŘEZ

PĚŠÍ KOMUNIKACE

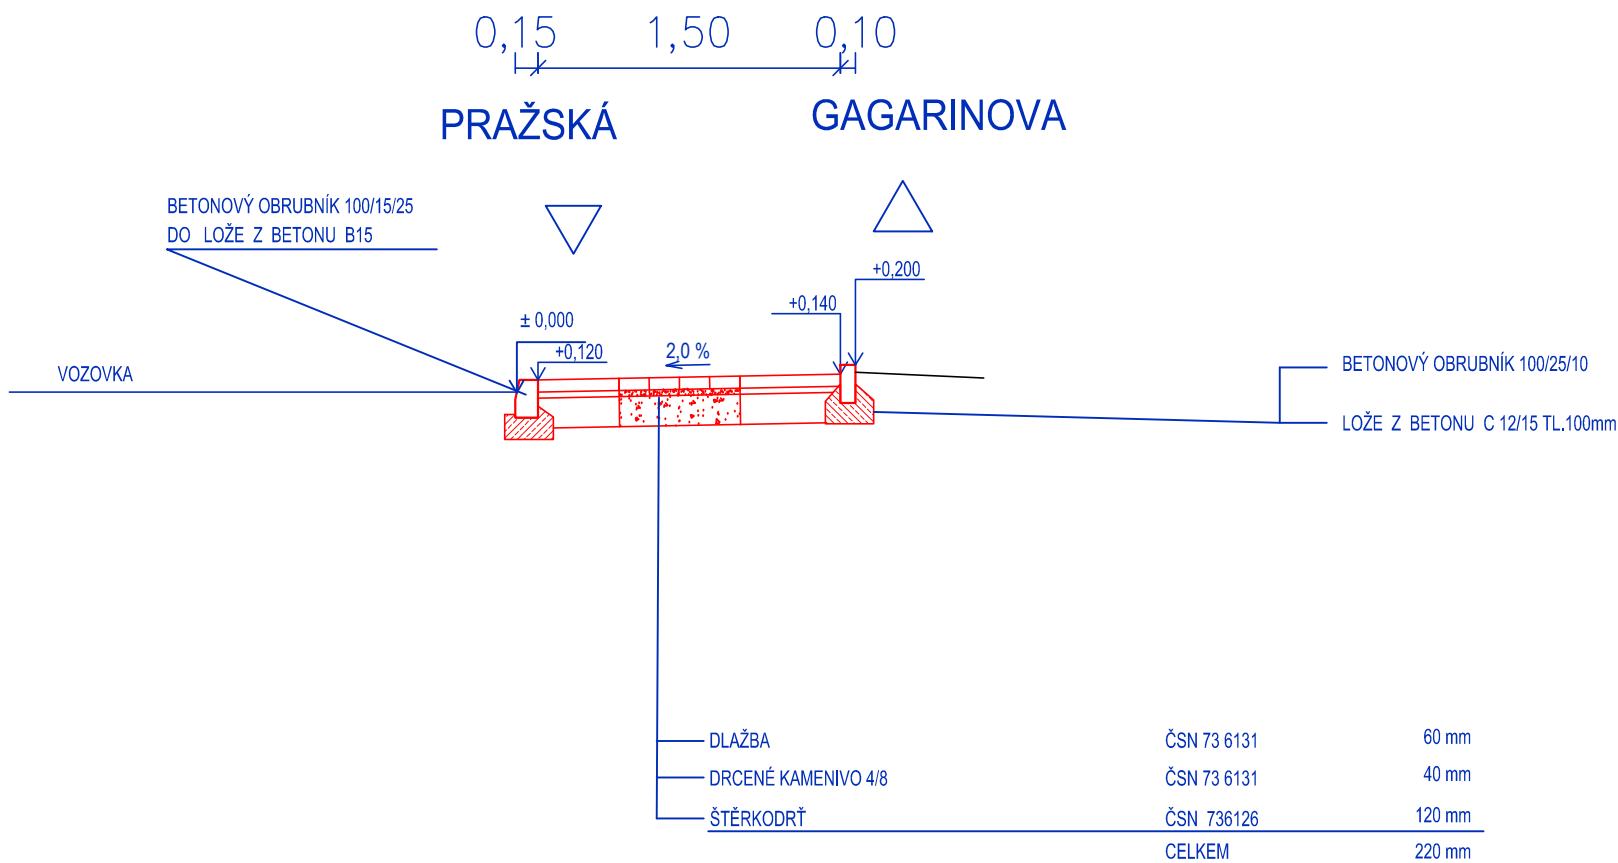

ZODP. PROJEKTANT	VÝPRACOVAL	KRESLIL	KONTROLOVAL	Ing. Leoš Kučeřík projekce dopravních staveb 671 64 Božice 441 tel.: 606 225 031 IČ: 74523503	
Ing. L. Kučeřík					
MĚSTSKÝ ÚŘAD: ZNOJMO	K.Ú.: ZNOJMO – MĚSTO				
STAV. ÚŘAD: ZNOJMO	KRAJ: JIHOMORAVSKÝ				
INVESTOR:				ČÍSLO ZAK.: 569	
MĚSTO ZNOJMO OBROKOVÁ 1/12 669 02 ZNOJMO				DATUM: 2/2026	
				MĚŘÍTKO: 1:50	
AKCE:				FORMÁT: A3	KOPIE:
				STUPEŇ: DOS	
REKONSTRUKCE CHODNÍKU UL. POD SOUDNÍM VRCHEM - ZNOJMO				ČÍSLO VÝK.:	
				B.5	
OBJEKT: B. VÝKRESOVÁ ČÁST					
OBSAH: VZOROVÝ PŘÍČNÝ ŘEZ II					