


VZOROVÝ PŘÍČNÝ ŘEZ

SJEZD

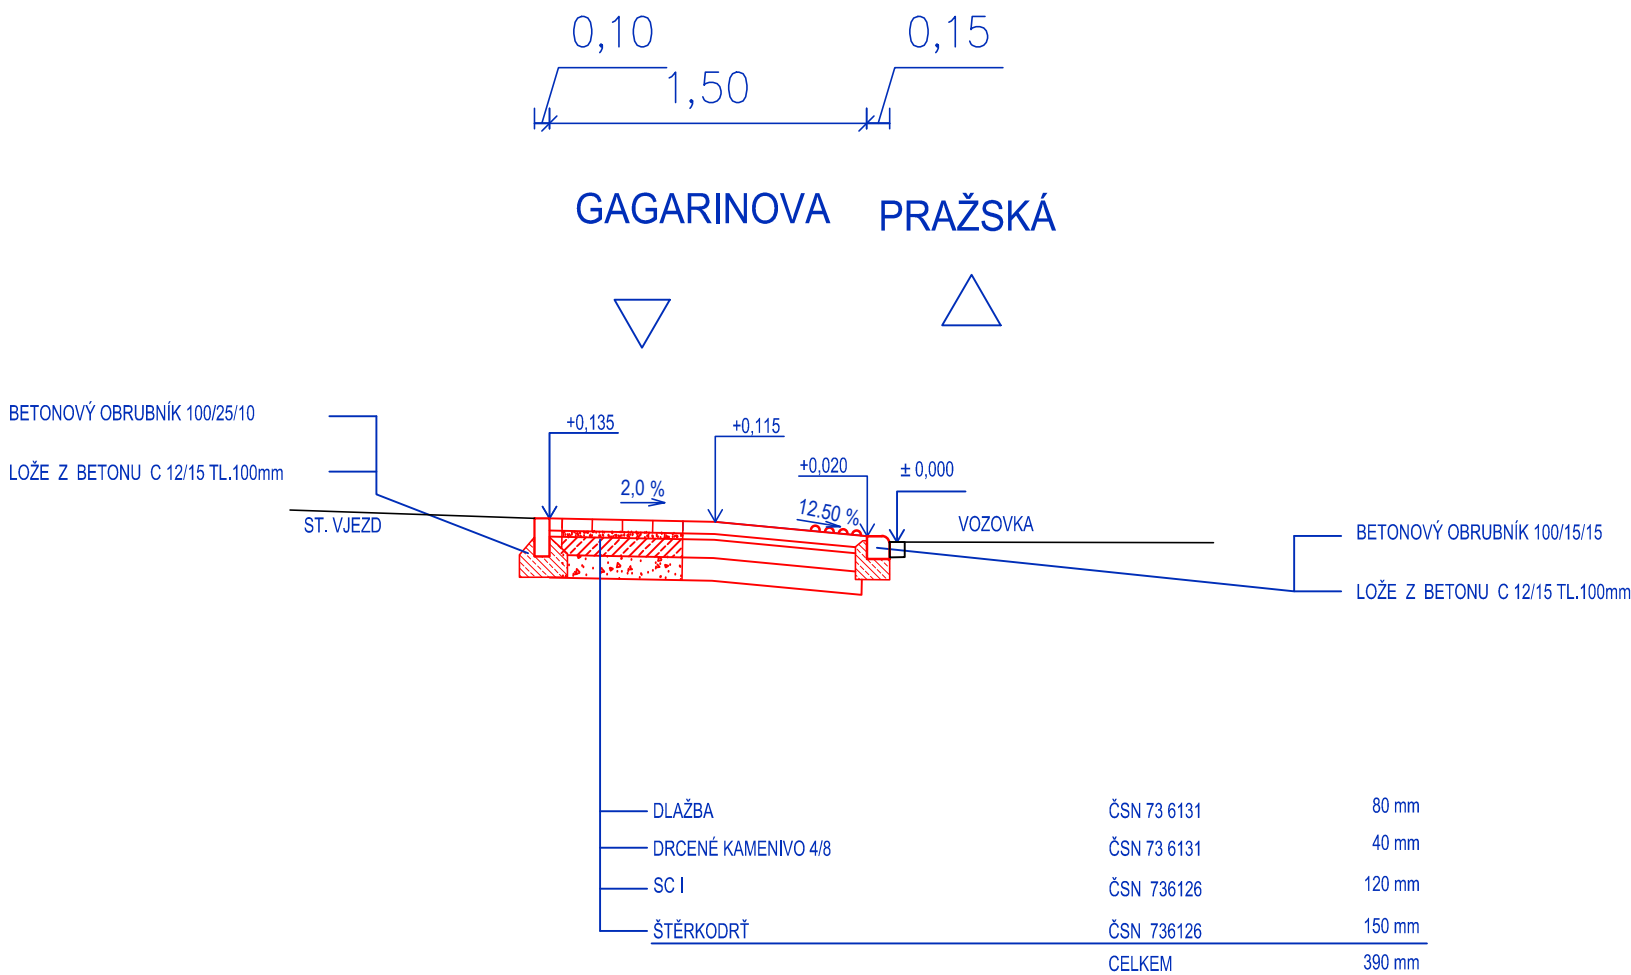

ZODP. PROJEKTANT	VÝPRACOVAL	KRESLIL	KONTROLOVAL	Ing. Leoš Kučeřík projekce dopravních staveb 671 64 Božice 441 tel.: 606 225 031 IČ: 74523503	
Ing. L. Kučeřík					
MĚSTSKÝ ÚŘAD: ZNOJMO		K.Ú.: ZNOJMO – MĚSTO			
STAV. ÚŘAD: ZNOJMO		KRAJ: JIHOMORAVSKÝ			
INVESTOR: MĚSTO ZNOJMO				ČÍSLO ZAK.: 569	
AKCE: REKONSTRUKCE CHODNÍKU UL. POD SOUDNÍM VRCHEM - ZNOJMO				DATUM: 2/2026	
				MĚŘITKO: 1:50	
				FORMÁT: A3	KOPIE:
				STUPEŇ: DOS	
OBJEKT: B. VÝKRESOVÁ ČÁST				ČÍSLO VÝK.: B.6	
OBSAH: VZOROVÝ PŘÍČNÝ ŘEZ III					