
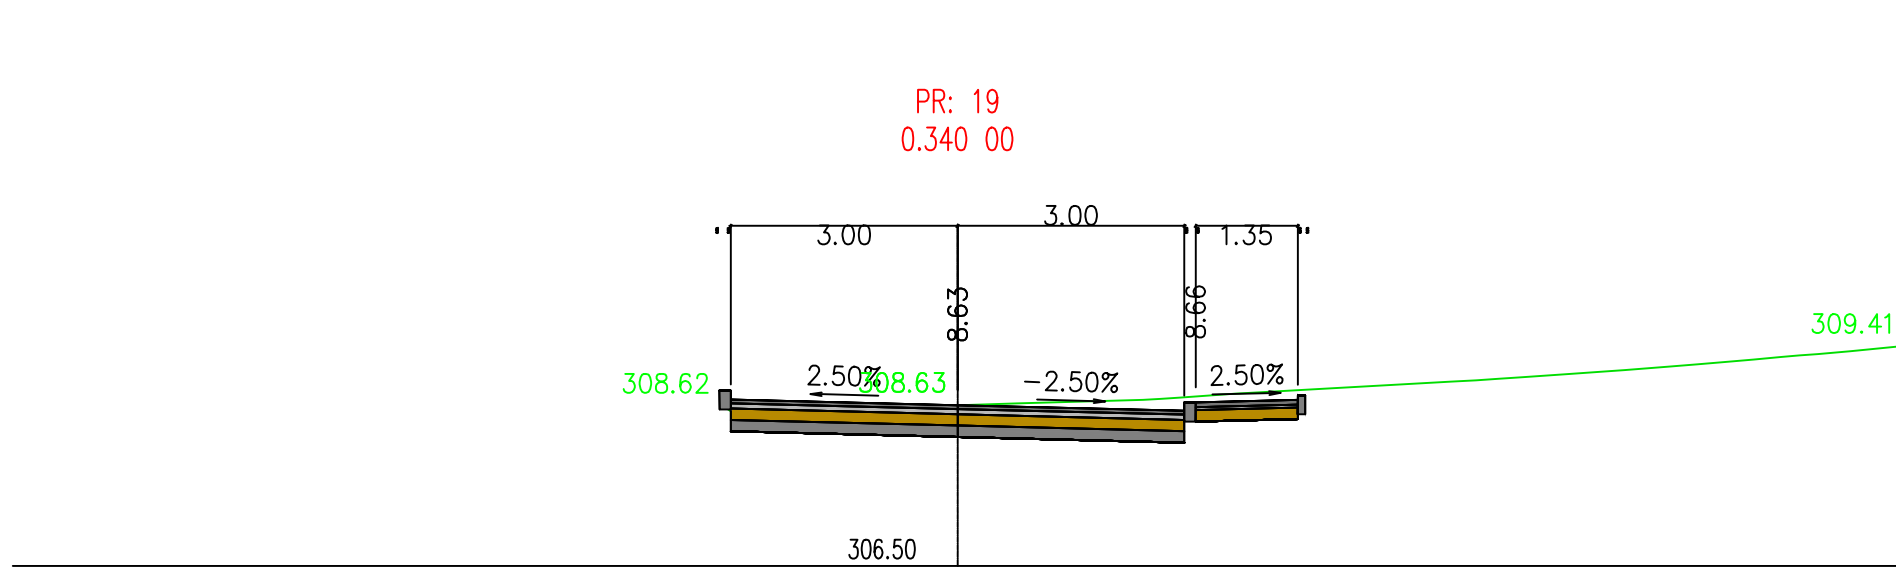
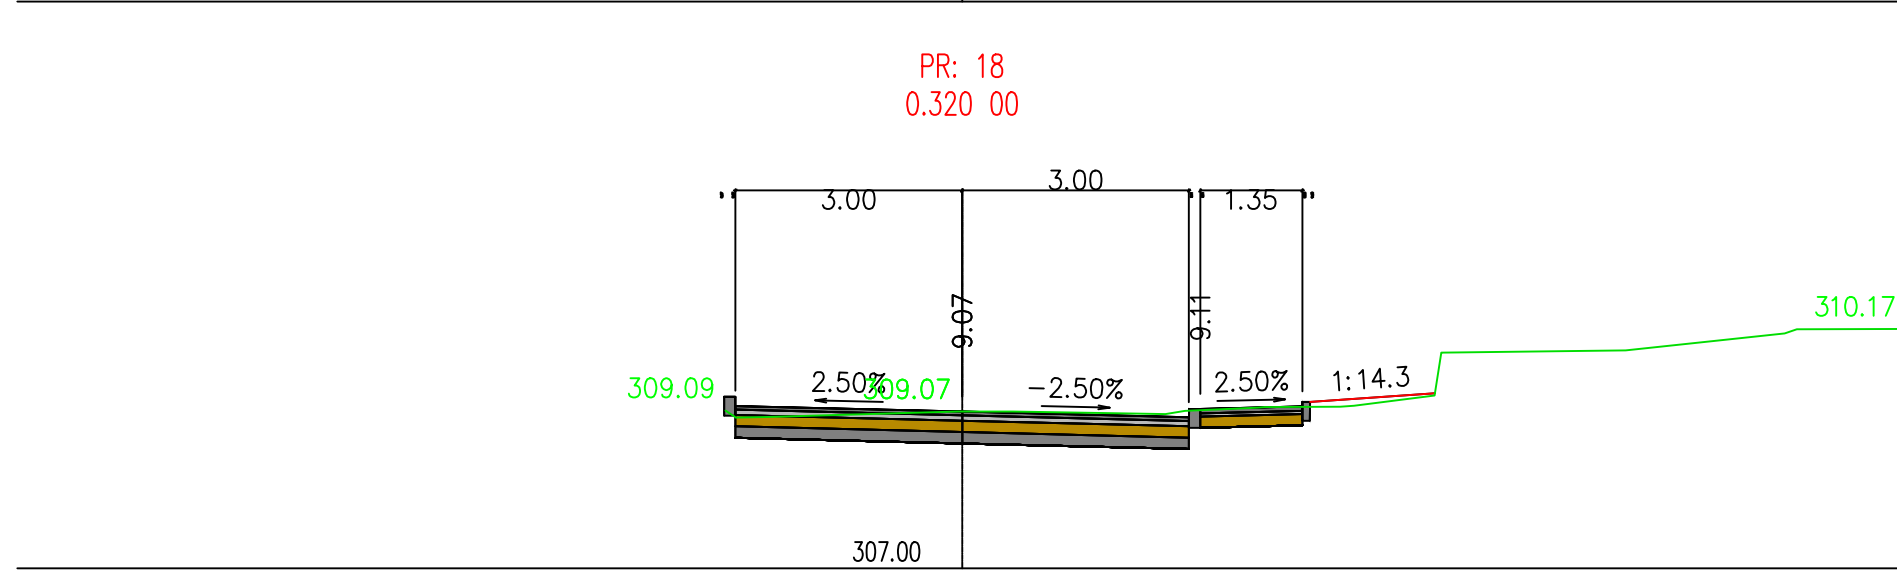
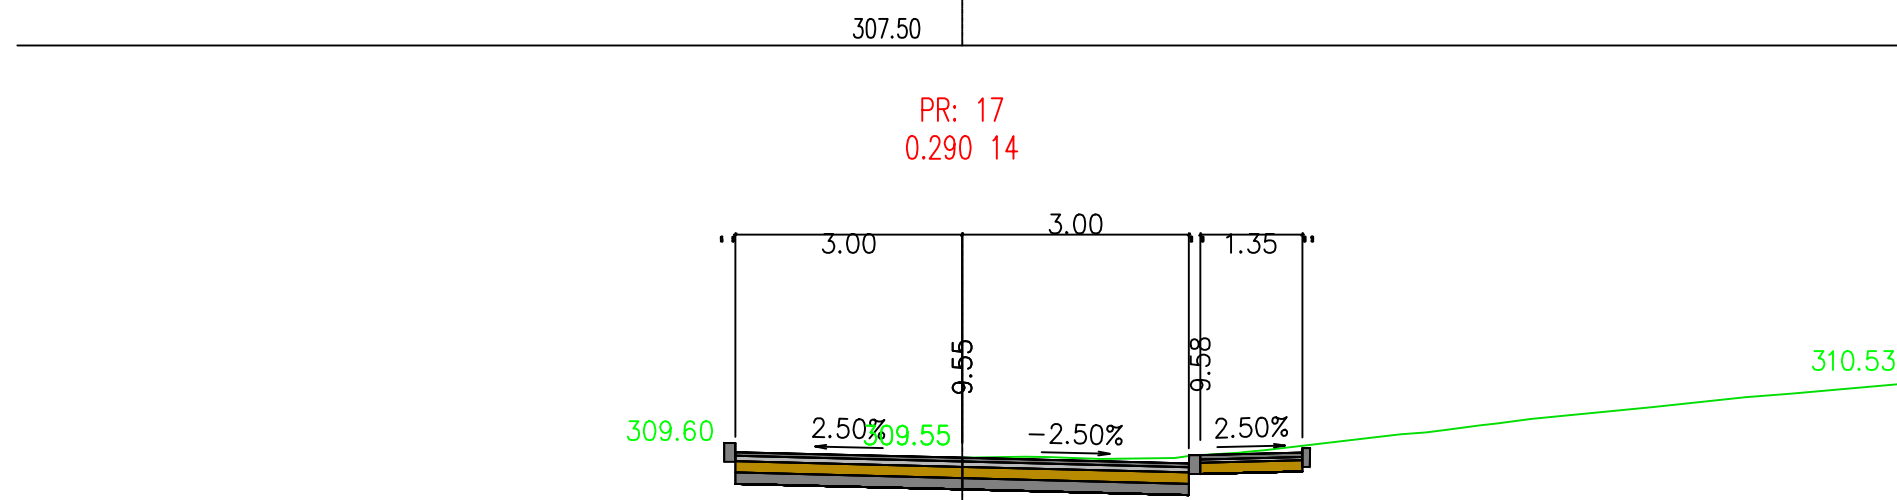
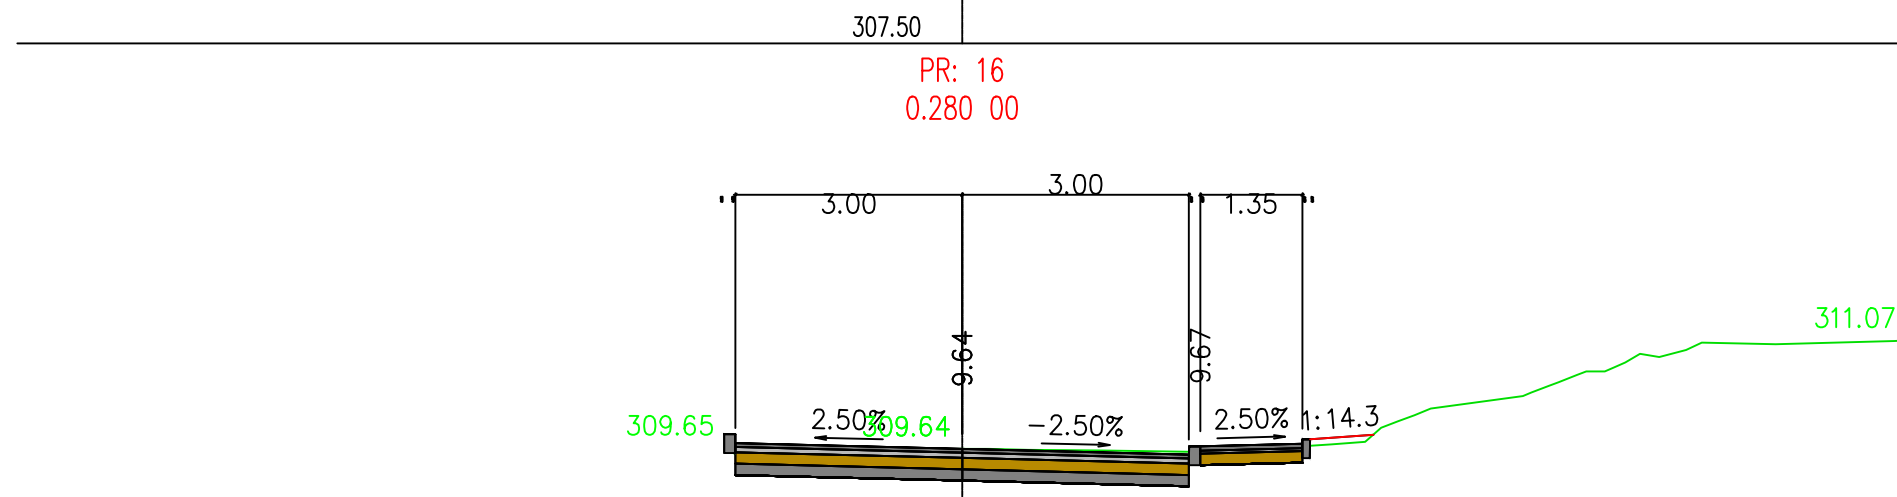
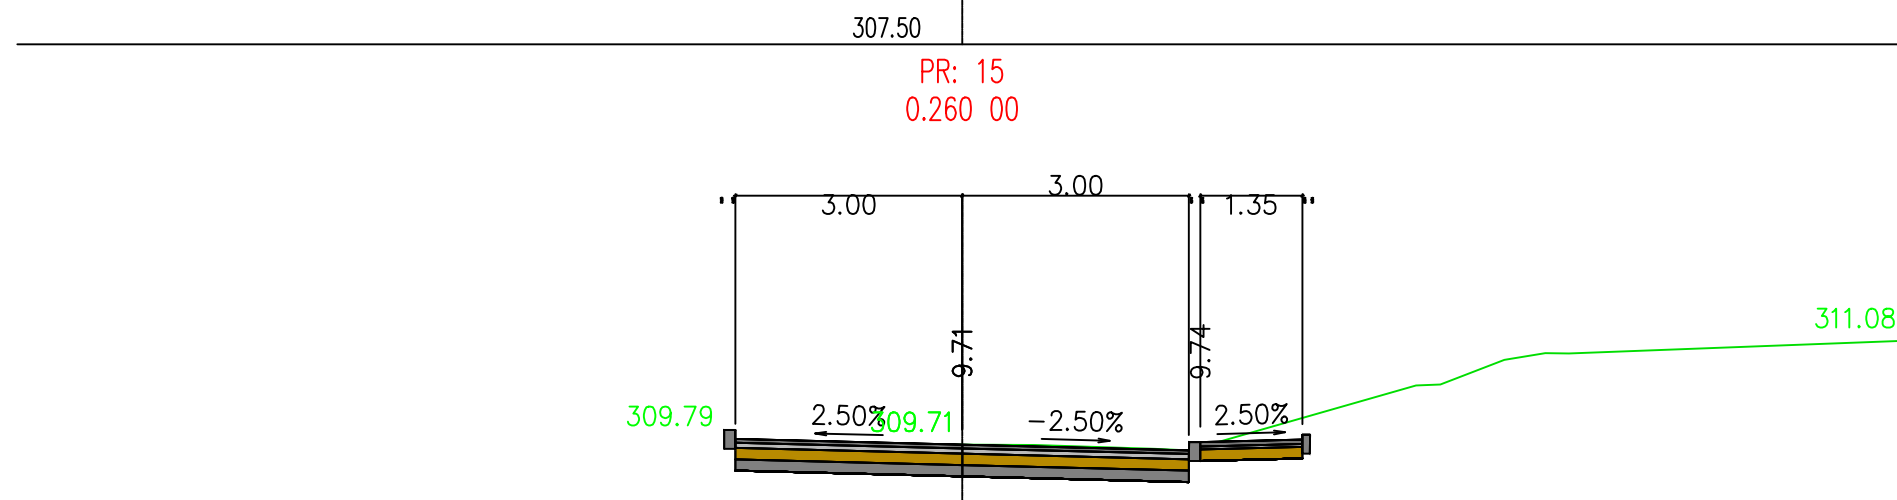
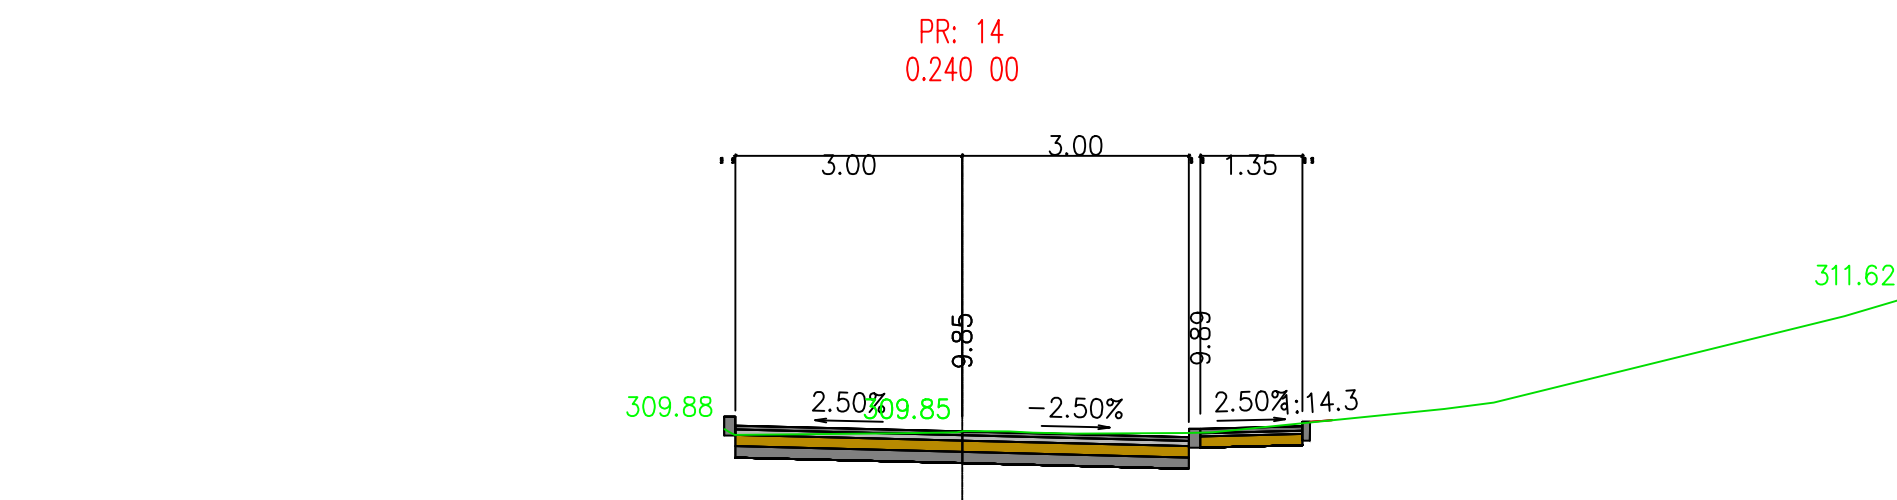
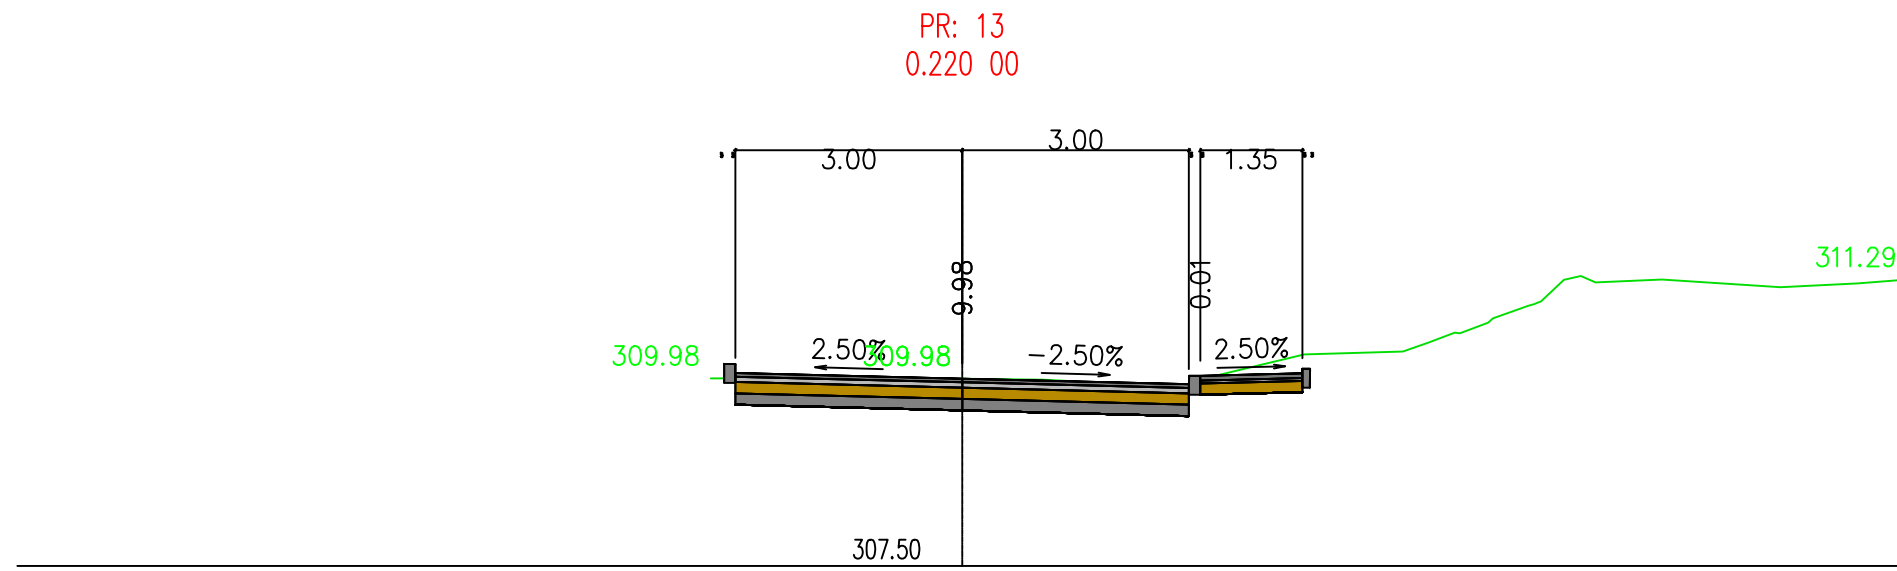
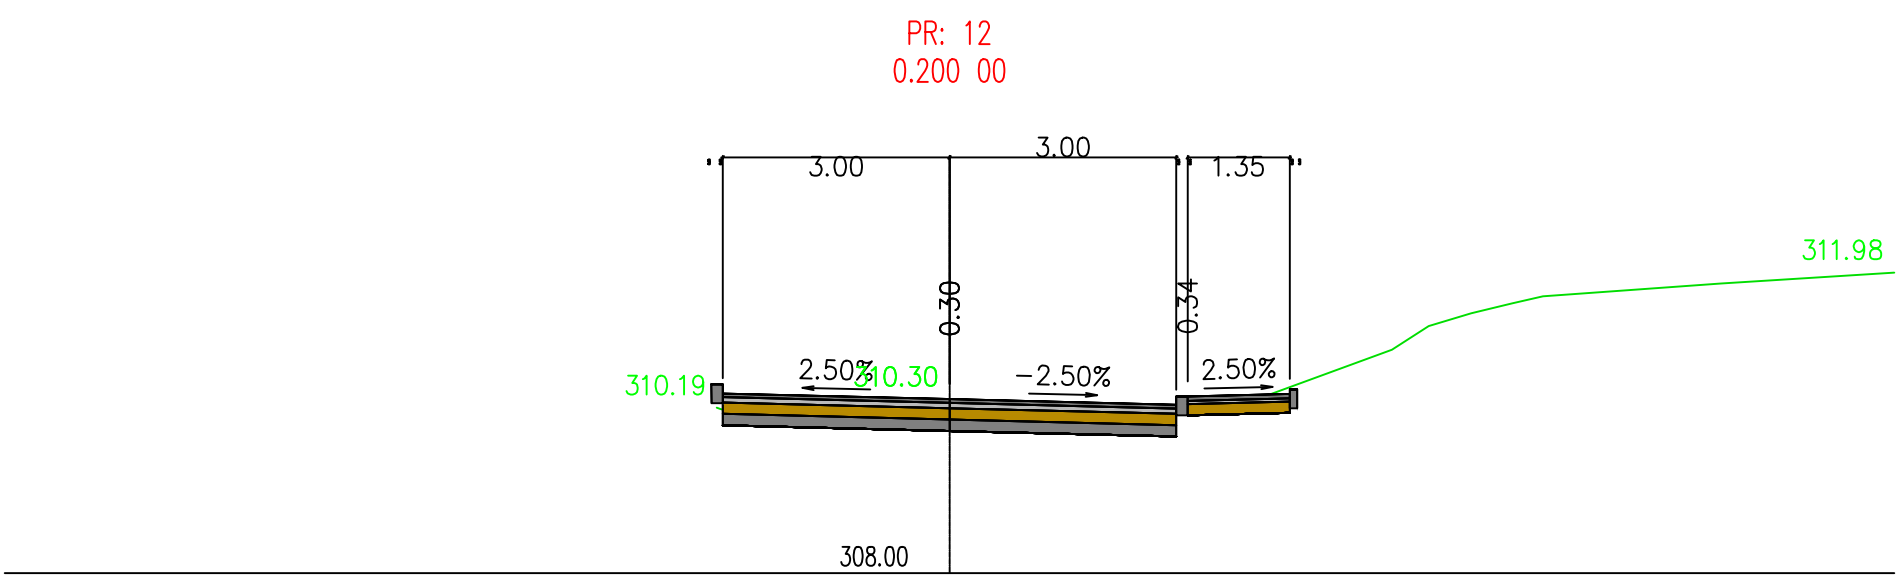
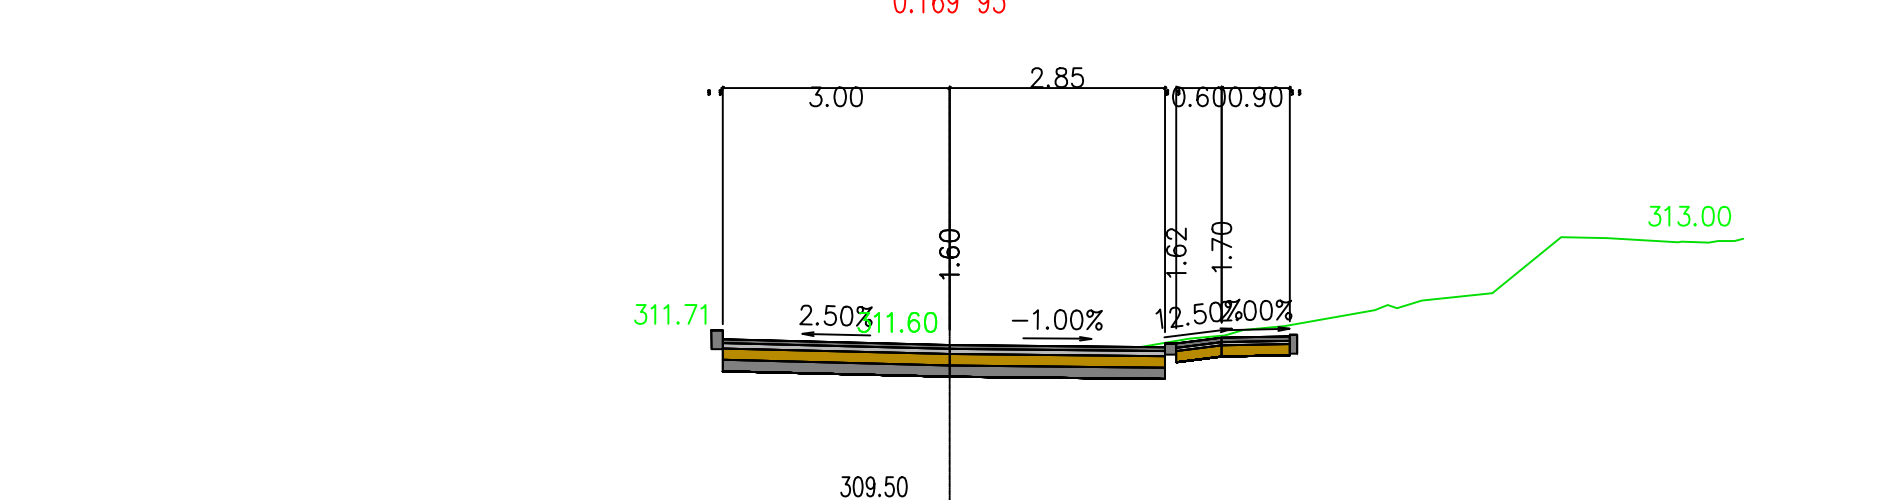
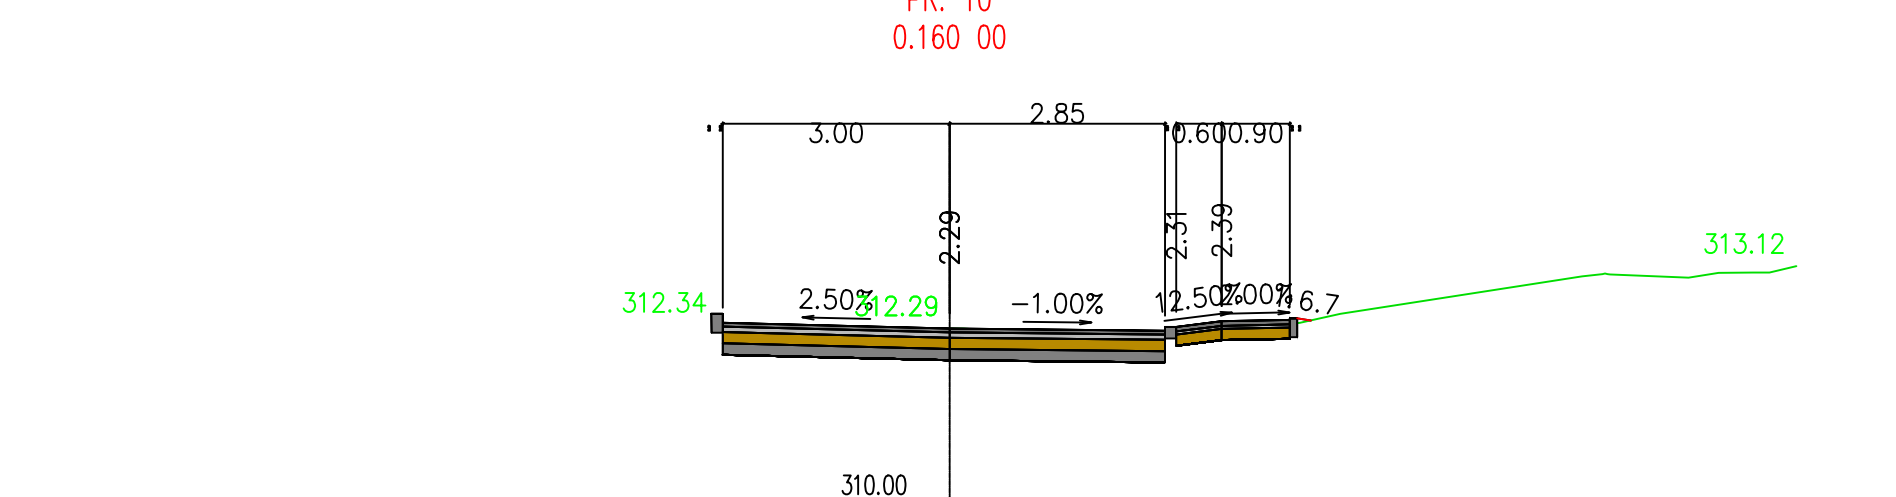
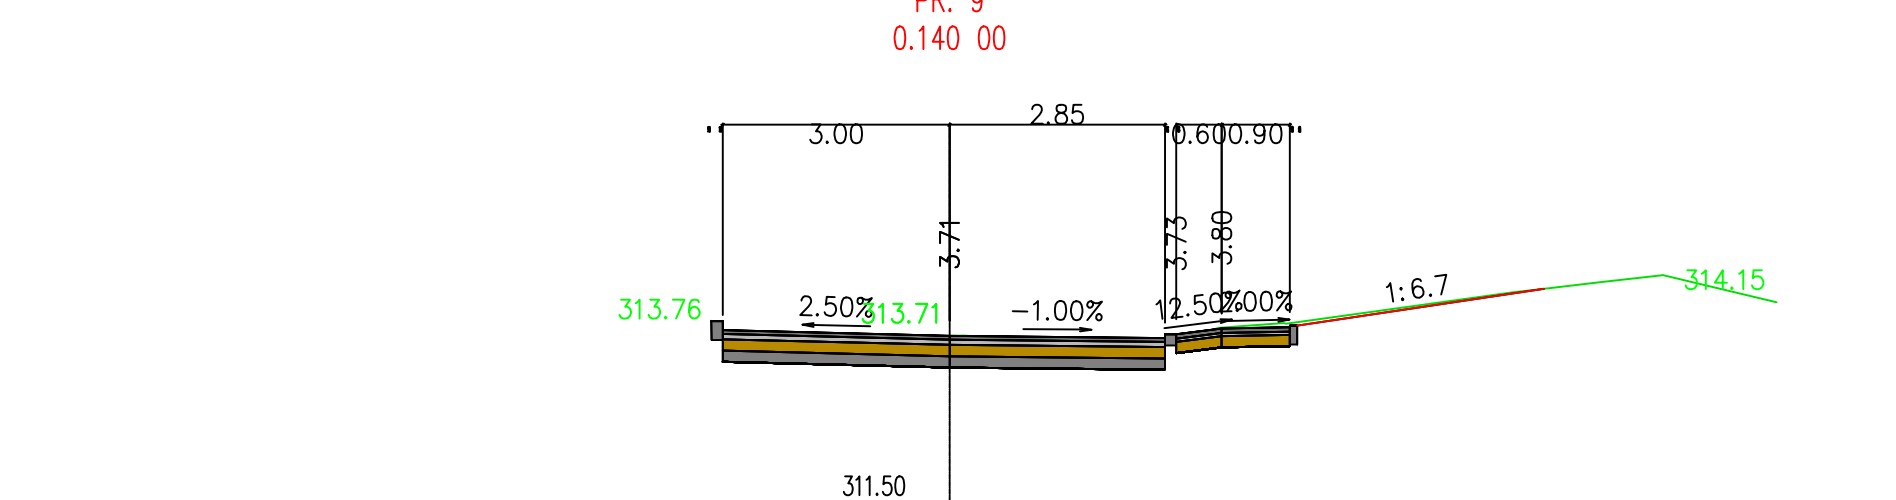
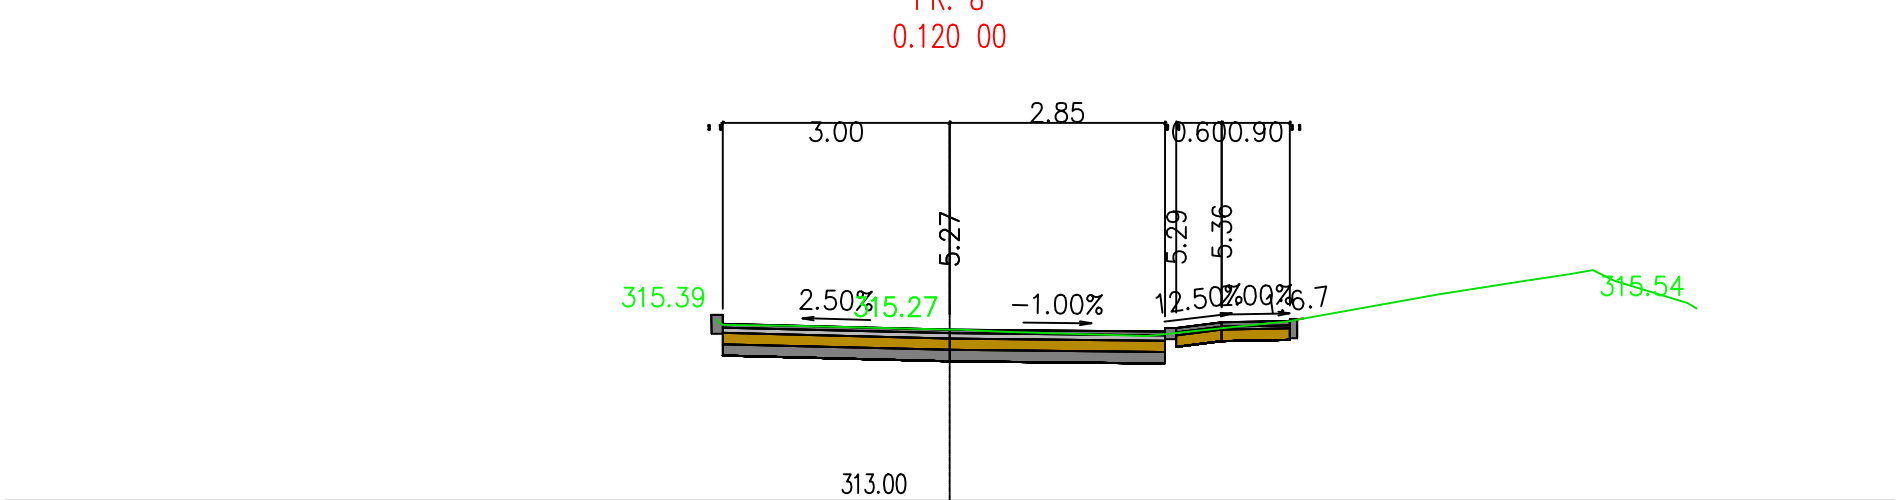
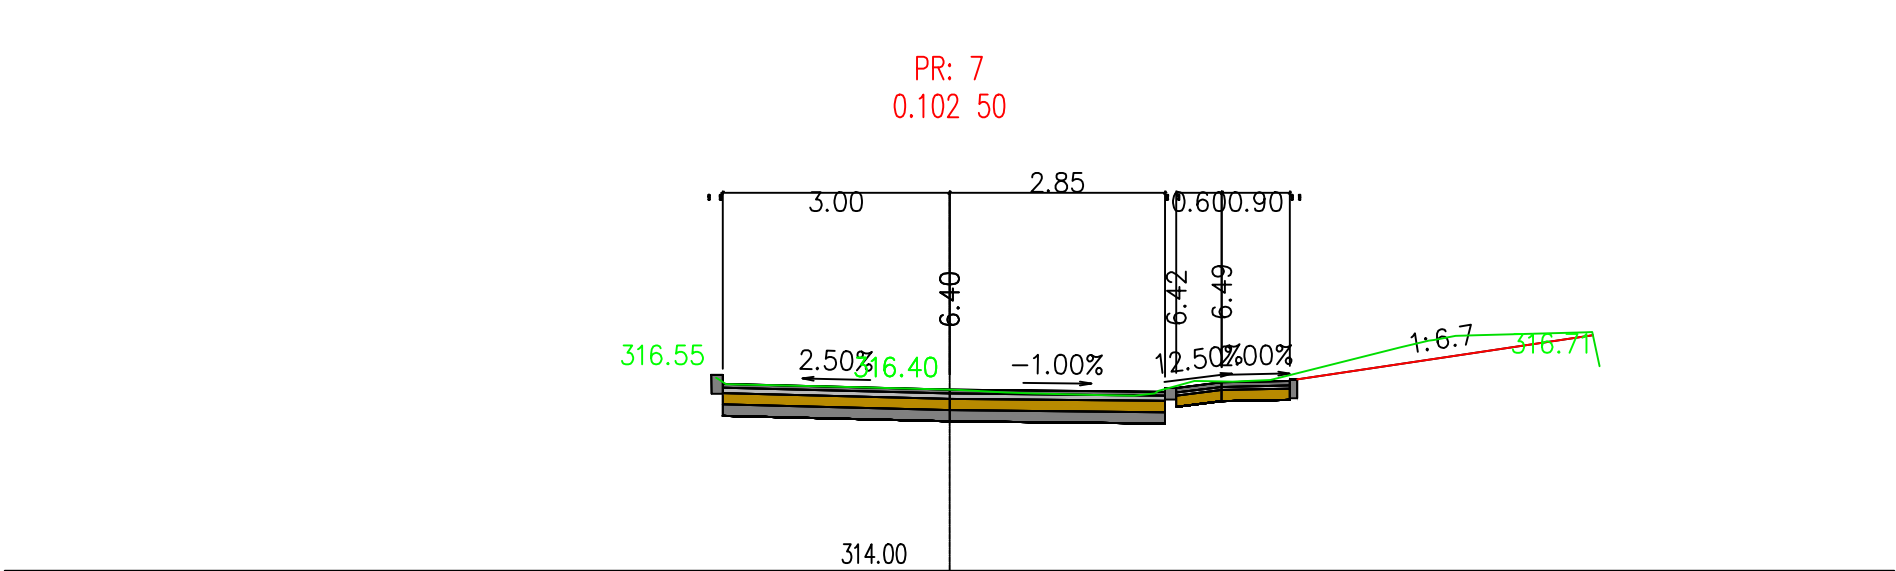
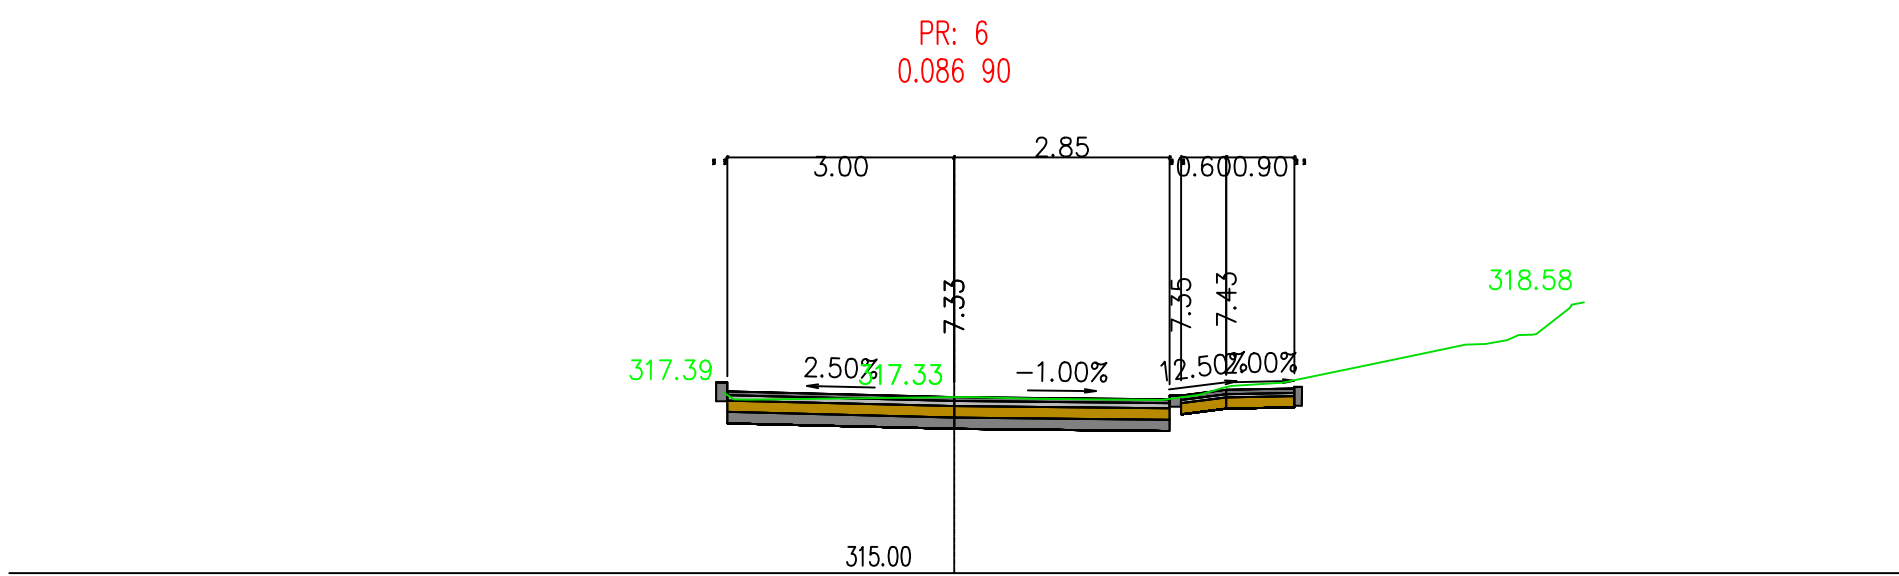
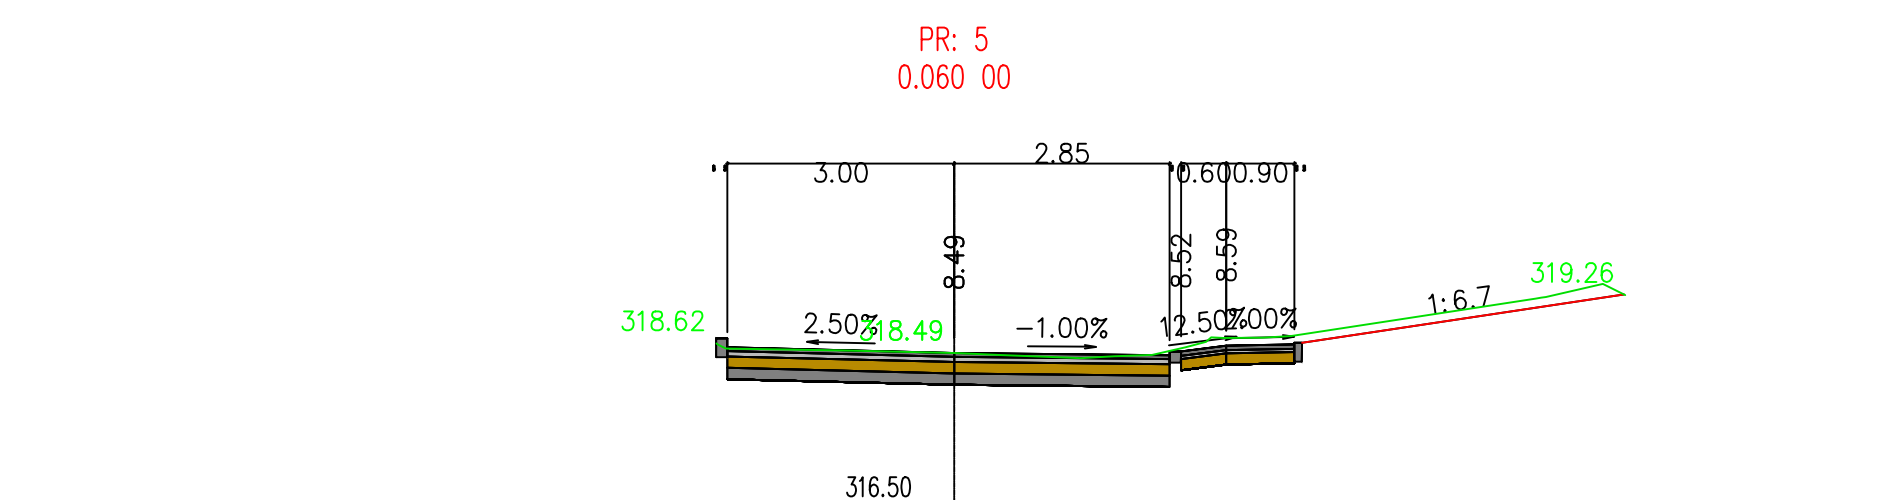
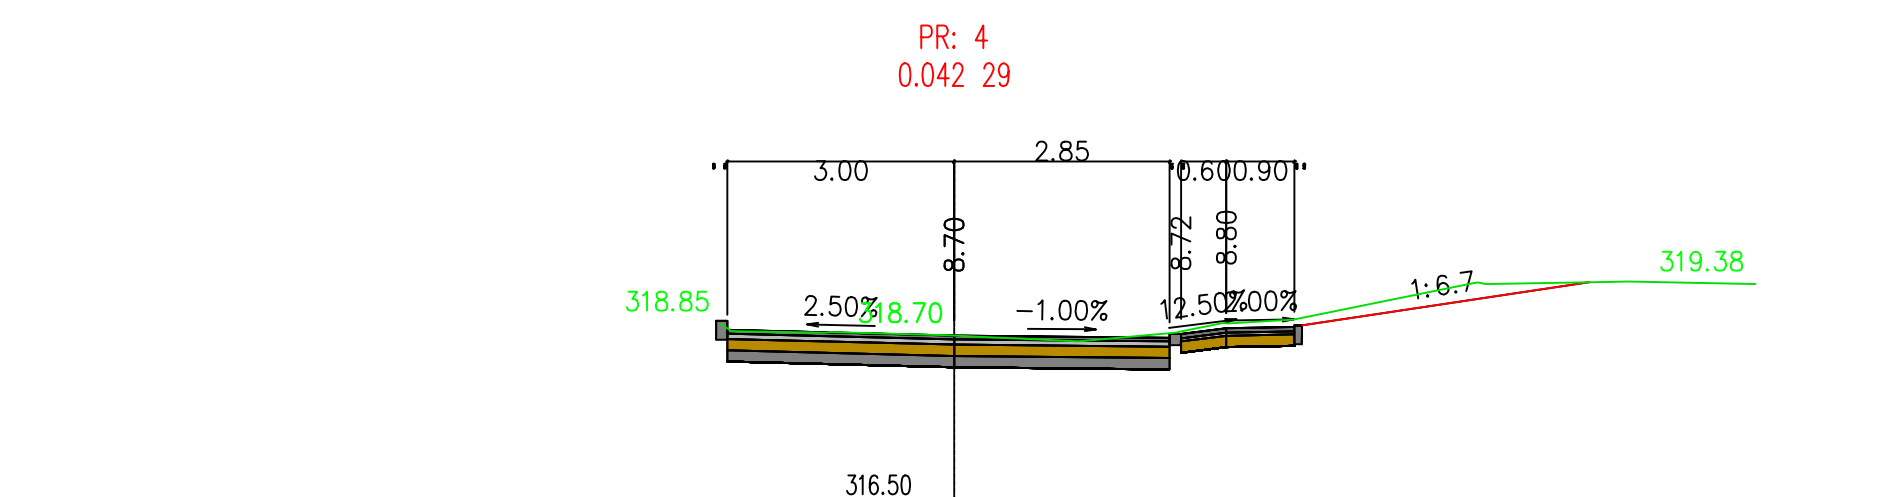
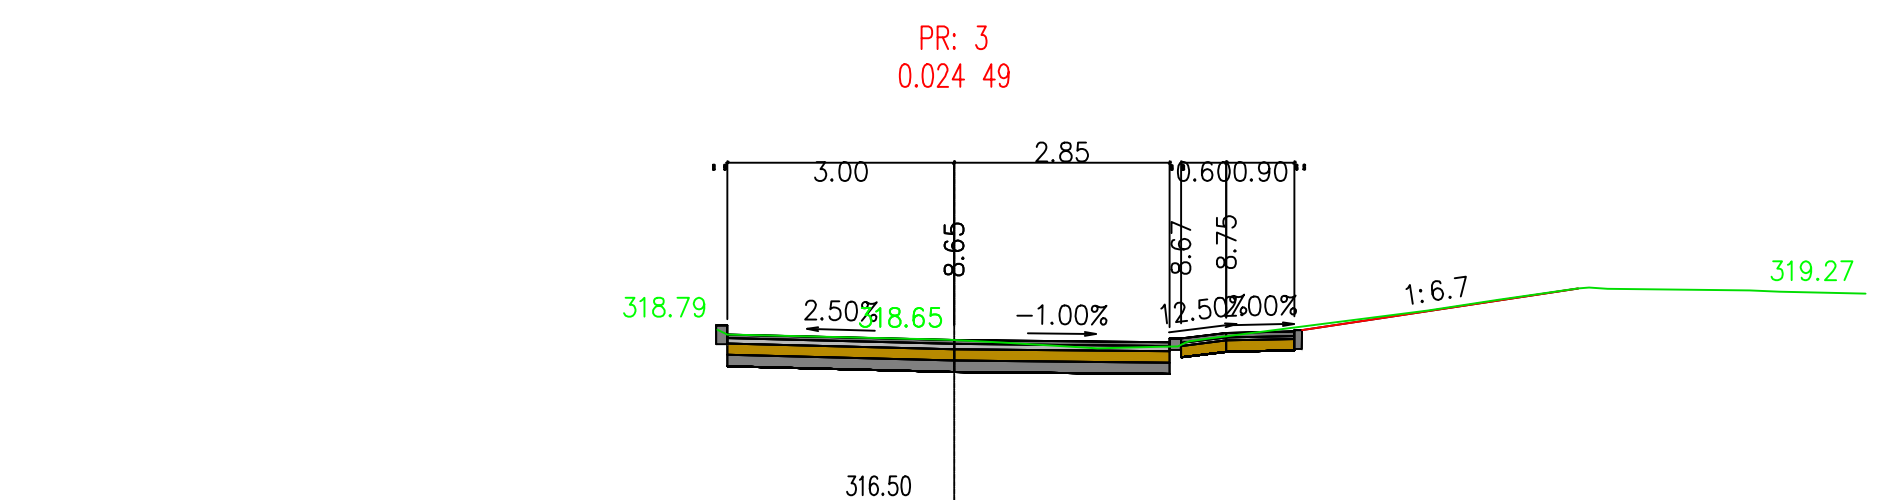
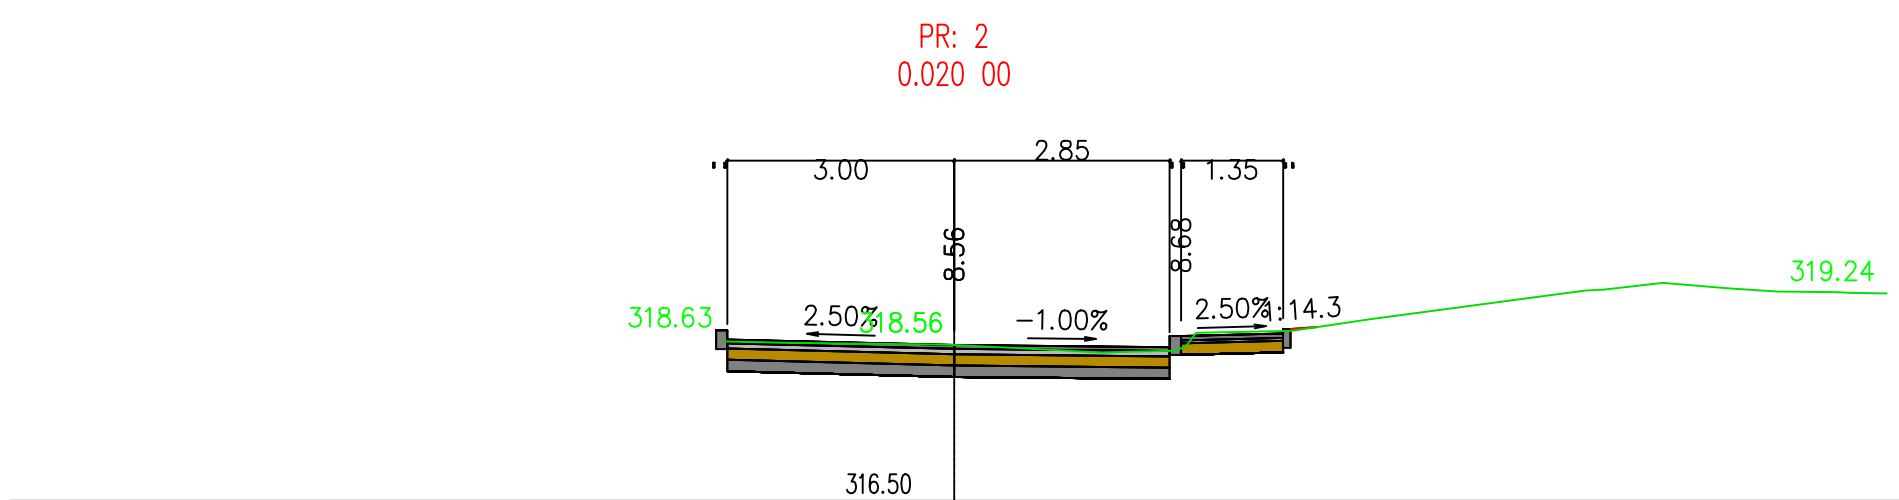


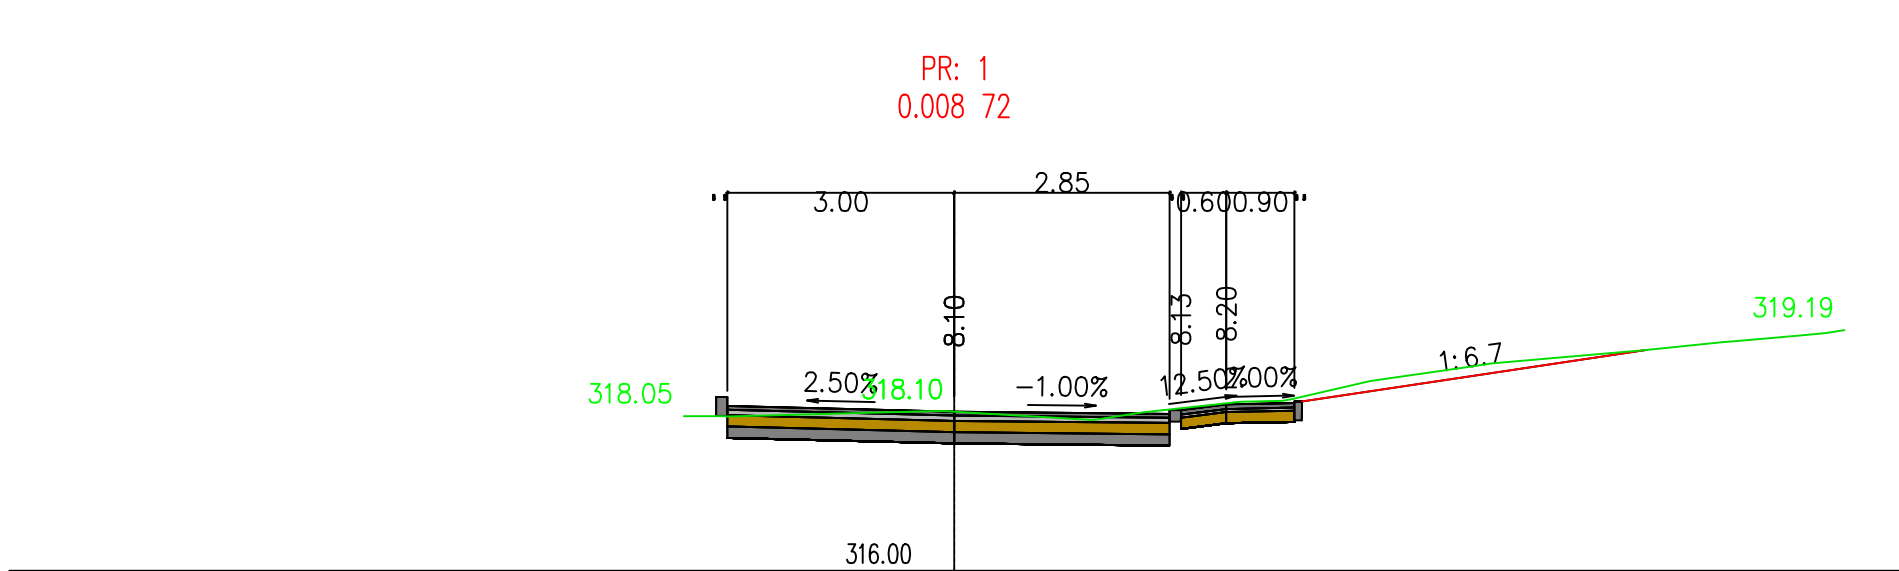

ZODP. PROJEKTANT		VYPRACOVAL		KRESLIL		KONTROLOVAL		Ing. Leoš Kučefík projekce dopravních staveb 671 64 Buzice 441 tel.: 606 225 031 IČ: 74523503	
Ing. L. Kučefík									
MĚSTSKÝ ÚŘAD: ZNOJMO				K.Ú.: ZNOJMO – MĚSTO					
STAV. ÚŘAD: ZNOJMO				KRAJ: JIHOVÝMORAVSKÝ					
INVESTOR:		MĚSTO ZNOJMO				OBROKOVÁ 1/12 669 02 ZNOJMO		ČÍSLO ZAK.: 569	
AKCE:		REKONSTRUKCE CHODNÍKU UL. POD SOUDNÍM VRCHEM - ZNOJMO				DATUM: 2/2026			
						MĚRITKO: 1:100			
OBJEKT:		B. VYKRESOVÁ ČÁST				FORMAT: 594X1200			
						STUPNĚ: DOS		KOPIE:	
OBSAH:		CHARAKTERISTICKÉ ŘEZY				ČÍSLO VÝK.:		B.8	