




ZÁHON SZ 1

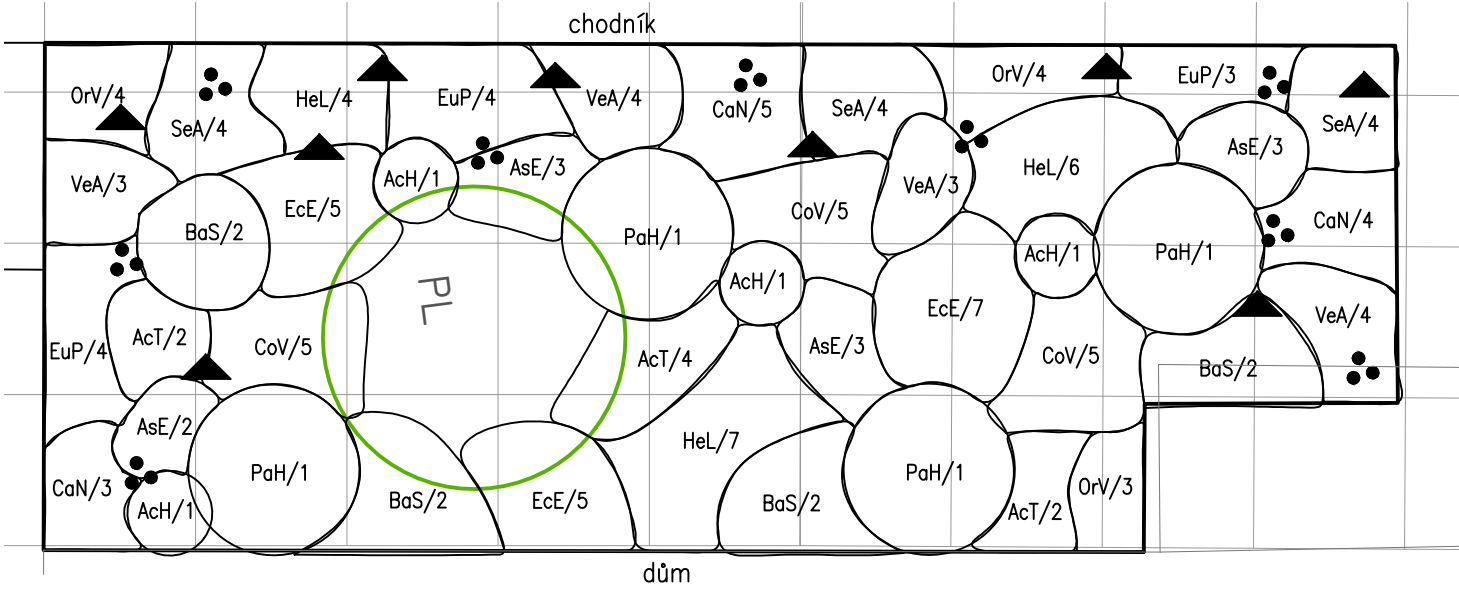

ZÁHON SZ 2

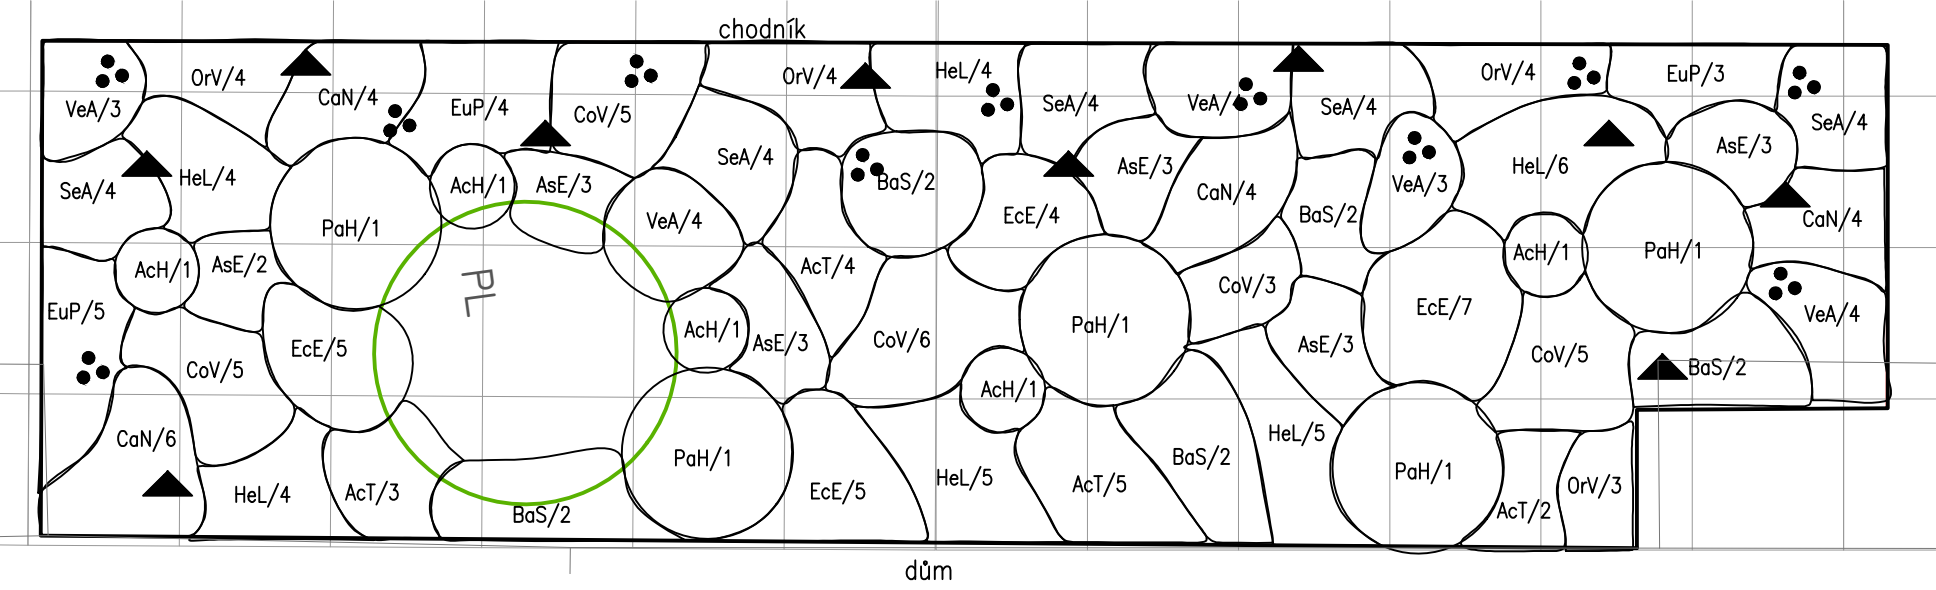

ZÁHON SZ 3

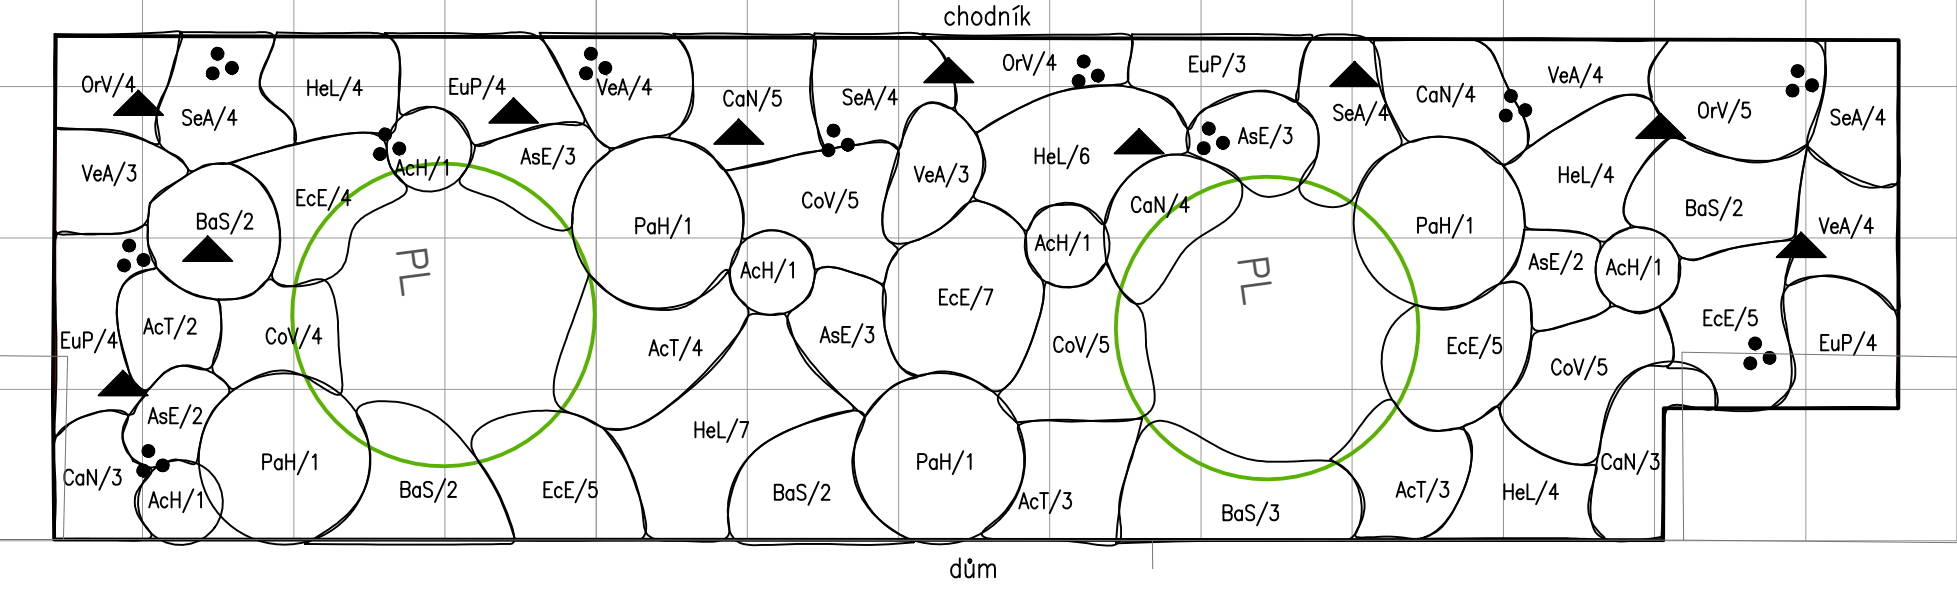

SZ 1				
Plocha/m2		28,3	ETAPA 2	
mulč: kačírek praný 8/16, tl. 70 mm/m3		1,98		
zkr.	latinský název	český název	spon (ks/m²)	počet ks
trvalky				
AcH	Acanthus hungaricus	paznehtík dlouholistý	4	4
AcT	Achillea millefolium 'Terracota'	řebříček obecný 'Terracota'	6	8
AsE	Aster ericoides 'Finale'	astříčka vřesovcová 'Finale'	7	11
BaA	Baptisia sphaerocarpa	baptisie	3	8
CaN	Calamintha nepeta	marulka lékařská	7	12
CoV	Coreopsis verticillata	krásnoočko přeslenité	7	15
EcE	Echinacea 'Eccentric'	třapatkovka 'Eccentric'	7	17
EuP	Euphorbia polychroma	prýšec mnohobarvý	6	11
HeL	Hemerocallis lilioasphodelus	denívka žlutá	7	17
OrV	Origanum vulgare	dobromysl obecná	7	11
PaH	Panicum virgatum 'Heavy Metal'	proso prutnaté 'Heavy Metal'	1	4
SeA	Sesleria autumnalis	pěchava podzimní	7	12
VeA	Veronica austriaca	rozrazil rakouský	7	14
celkem				144
cibuloviny				
	Narcissus tazetta 'MartINETte'	narcis 'MartINETte'	3 ks hnízdo	27
	Tulipa praestans 'Fusilier'	tulipán 'Fusilier'	3 ks hnízdo	27
celkem				54

SZ 2				
Plocha/m2		38,8	ETAPA 2	
mulč: kačírek praný 8/16, tl. 70 mm/m3		2,72		
zkr.	latinský název	český název	spon (ks/m²)	počet ks
trvalky				
AcH	Acanthus hungaricus	paznehtík dlouholistý	4	5
AcT	Achillea millefolium 'Terracota'	řebříček obecný 'Terracota'	6	14
AsE	Aster ericoides 'Finale'	astříčka vřesovcová 'Finale'	7	17
BaA	Baptisia sphaerocarpa	baptisie	3	10
CaN	Calamintha nepeta	marulka lékařská	7	13
CoV	Coreopsis verticillata	krásnoočko přeslenité	7	24
EcE	Echinacea 'Eccentric'	třapatkovka 'Eccentric'	7	21
EuP	Euphorbia polychroma	prýšec mnohobarvý	6	12
HeL	Hemerocallis lilioasphodelus	denívka žlutá	7	28
OrV	Origanum vulgare	dobromysl obecná	7	15
PaH	Panicum virgatum 'Heavy Metal'	proso prutnaté 'Heavy Metal'	1	5
SeA	Sesleria autumnalis	pěchava podzimní	7	20
VeA	Veronica austriaca	rozrazil rakouský	7	18
celkem				202
cibuloviny				
	Narcissus tazetta 'MartINETte'	narcis 'MartINETte'	3 ks hnízdo	30
	Tulipa praestans 'Fusilier'	tulipán 'Fusilier'	3 ks hnízdo	33
celkem				63

SZ 3				
Plocha/m2		39,1	ETAPA 2	
mulč: kačírek praný 8/16, tl. 70 mm/m3		2,74		
zkr.	latinský název	český název	spon (ks/m²)	počet ks
trvalky				
AcH	Acanthus hungaricus	paznehtík dlouholistý	4	5
AcT	Achillea millefolium 'Terracota'	řebříček obecný 'Terracota'	6	12
AsE	Aster ericoides 'Finale'	astříčka vřesovcová 'Finale'	7	13
BaA	Baptisia sphaerocarpa	baptisie	3	11
CaN	Calamintha nepeta	marulka lékařská	7	19
CoV	Coreopsis verticillata	krásnoočko přeslenité	7	19
EcE	Echinacea 'Eccentric'	třapatkovka 'Eccentric'	7	26
EuP	Euphorbia polychroma	prýšec mnohobarvý	6	15
HeL	Hemerocallis lilioasphodelus	denívka žlutá	7	25
OrV	Origanum vulgare	dobromysl obecná	7	13
PaH	Panicum virgatum 'Heavy Metal'	proso prutnaté 'Heavy Metal'	1	4
SeA	Sesleria autumnalis	pěchava podzimní	7	16
VeA	Veronica austriaca	rozrazil rakouský	7	18
celkem				196
cibuloviny				
	Narcissus tazetta 'MartINETte'	narcis 'MartINETte'	3 ks hnízdo	30
	Tulipa praestans 'Fusilier'	tulipán 'Fusilier'	3 ks hnízdo	33
celkem				63

PL – Prunus laurocerasus – bobkovišeň lékařská
vytyčovací síť – 1 x 1 m

