
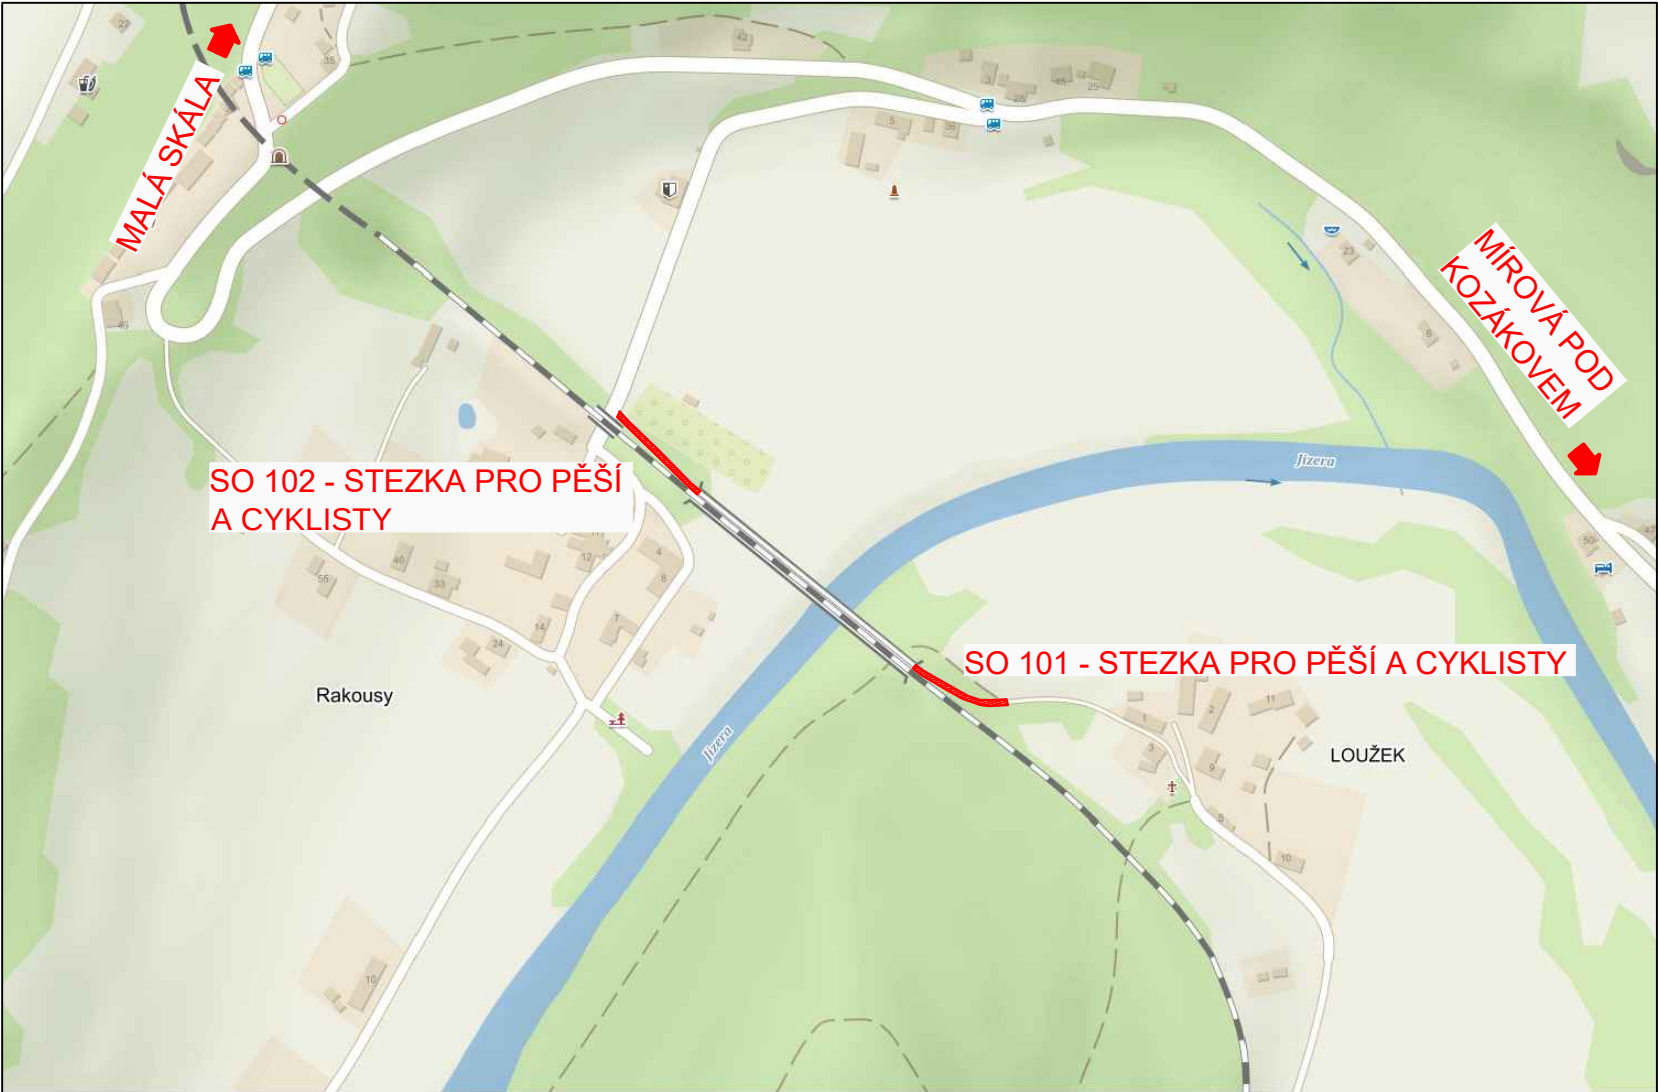
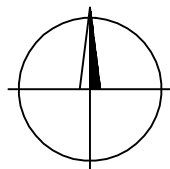


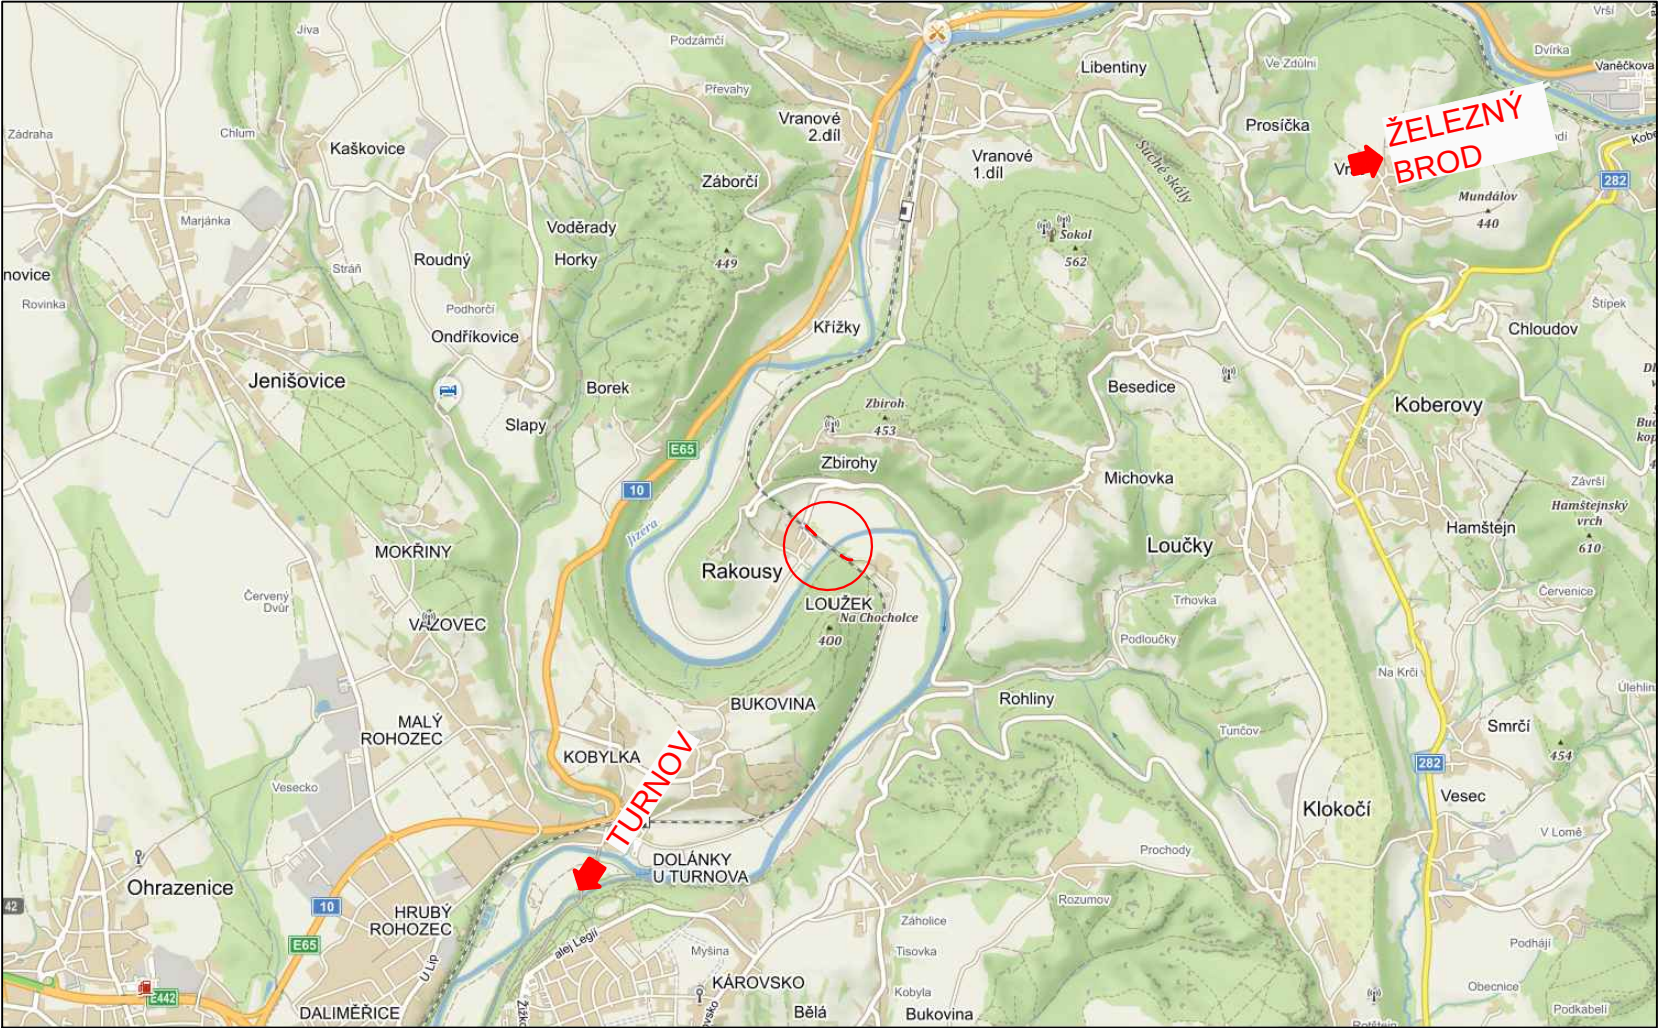

- SO 101 - STEZKA PRO PĚŠÍ A CYKLISTY
- SO 102 - STEZKA PRO PĚŠÍ A CYKLISTY

vypracoval:	M. Borovičková	 NÝDRLE projektová kancelář tel.: 485 150 181, 485 150 579 nydrle@nydrle-projekt.cz www.nydrle-projekt.cz	
zodpovědný projektant:	Ing. Zbyněk Nýdrle		
objednatel :	SDRUŽENÍ ČESKÝ RÁJ		
akce:	GREENWAY JIZERA ÚPRAVA POVRCHU NÁJEZDOVÝCH RAMP NA MOST RAKOUSY	čísl.zak.:	23-F08
		stupeň:	DOS
		datum:	03/2023
		čísl.výkr.:	čísl.soupr.:
příloha:	PŘEHLEDNÁ SITUACE	C.1	