


PŘÍČNÝ ŘEZ V MÍSTĚ NEJMENŠÍ VZDÁLENOSTI STAVBY OD DRÁHY
M 1:50

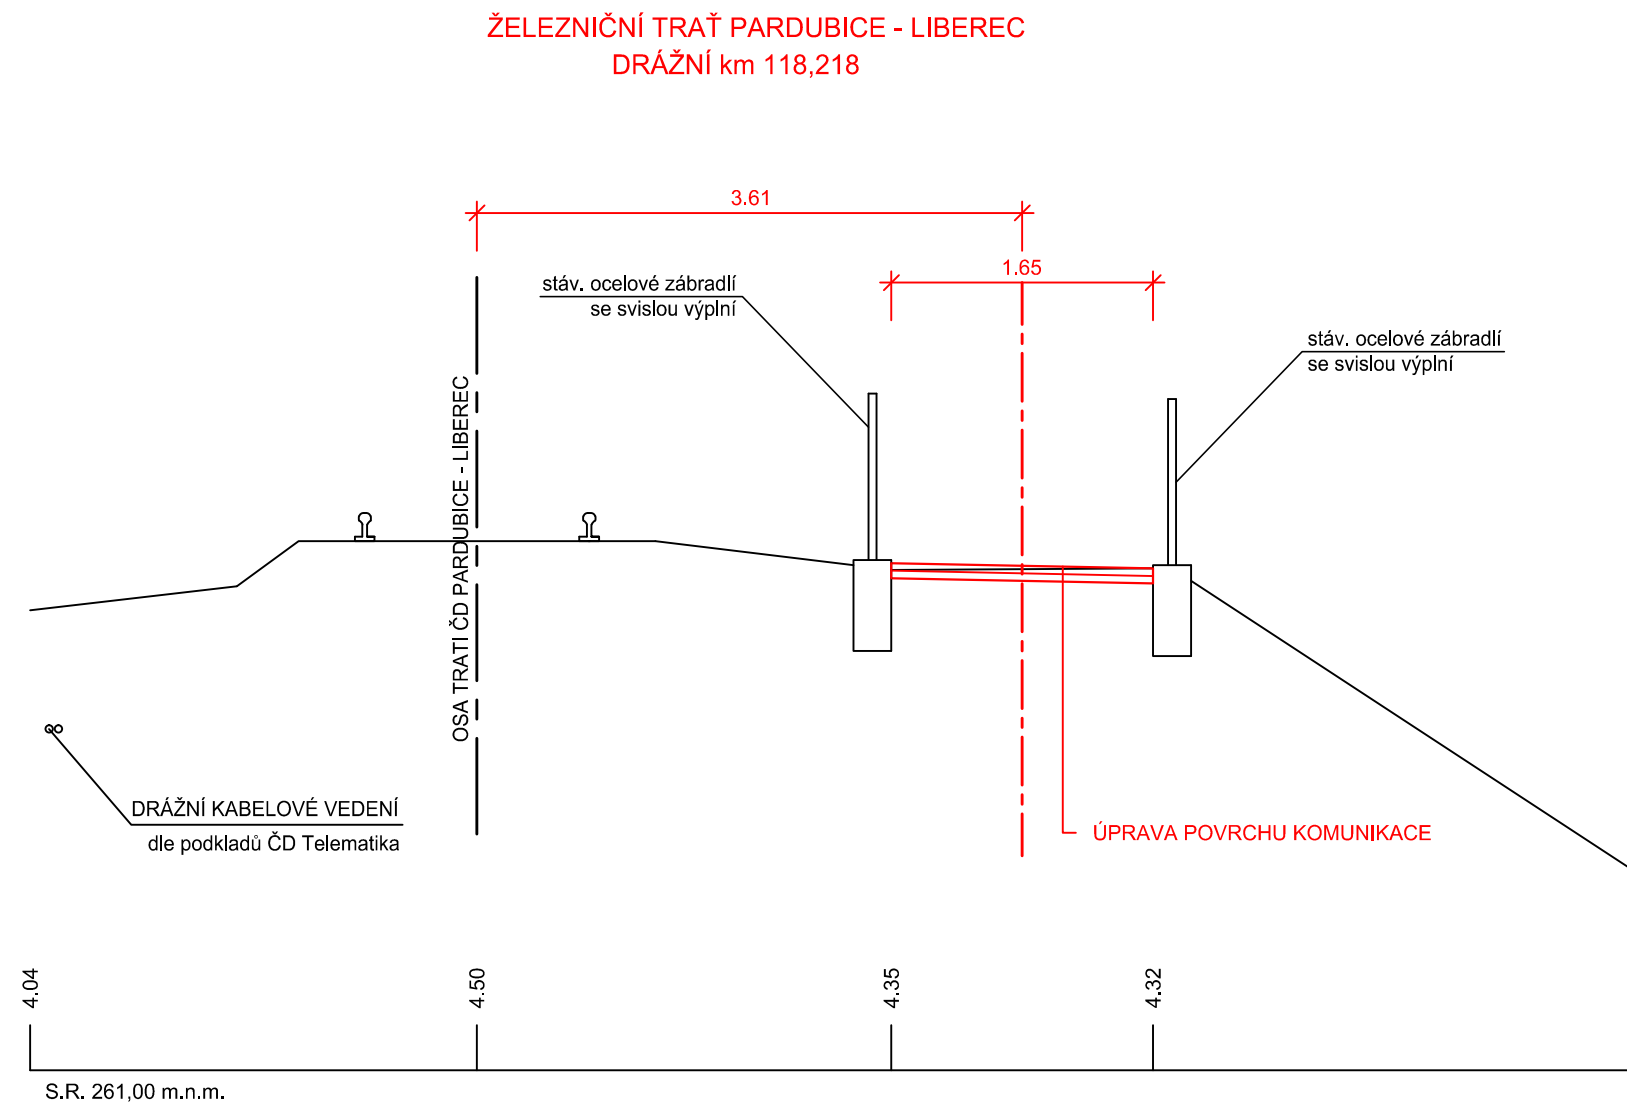

SO 101 - STEZKA PRO PĚŠÍ A CYKLISTY

SO 102 - STEZKA PRO PĚŠÍ A CYKLISTY

výšk. systém: BpV

vypracoval:	M. Borovičková	 NÝDRLE projektová kancelář tel.: 485 150 181, 485 150 579 nydrle@nydrle-projekt.cz www.nydrle-projekt.cz	
zodpovědný projektant:	Ing. Zbyněk Nýdrle		
objednatel :		SDRUŽENÍ ČESKÝ RÁJ	
akce: GREENWAY JIZERA ÚPRAVA POVRCHU NÁJEZDOVÝCH RAMP NA MOST RAKOUSY		čísł.zak.:	23-F08
		stupeň:	DOS
		datum:	03/2023
		měřítko:	1:50
		čísł.výkr.:	čísł.soupr.:
příloha: PŘÍČNÝ ŘEZ V MÍSTĚ NEJMENŠÍ VZDÁLENOSTI STAVBY OD DRÁHY		C.5	