


VZOROVÝ PŘÍČNÝ ŘEZ

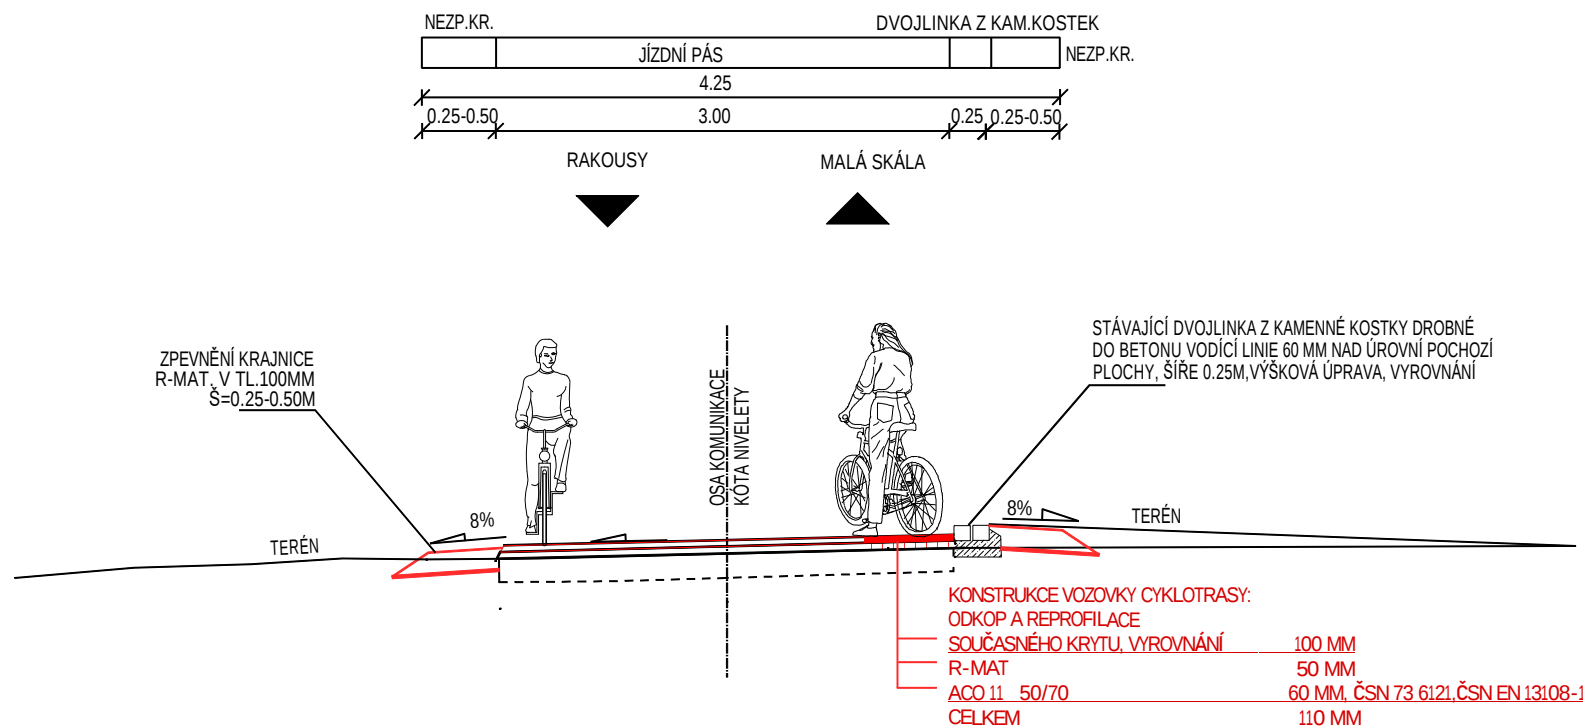

Název akce:				
SOUVISLÁ ÚDRŽBA ČÁSTI CYKLOSTEZKY V OBCI RAKOUSY-ÚSEK VECHTROVNA-LÁVKA				
Investor:		Generální projektant:		
 SDRUŽENÍ ČESKÝ RÁJ, Z.S. ANTONÍNA DVOŘÁKA 335 511 01 TURNOV IČ: 15045838		 MIROSLAV IRA PROJEKTOVÁ A INŽENÝRSKÁ ČINNOST VE VÝSTAVBĚ SOKOLSKÁ 1149/26 46001 LIBEREC 1 IČ: 76251055		
Název části:		Označení části:		
C. VÝKRESOVÁ ČÁST		C		
Název oddílu:		Označení oddílu:		
VZOROVÝ PŘÍČNÝ ŘEZ		C.2		
	Vypracoval:	Bc. Miroslav Ira	zak. číslo	02/2026/MI
	Zodp. projektant:	Bc. Miroslav Ira	datum	02/2026
	Techn. kontrola:	Bc. Miroslav Ira	stupeň	TP
	Investor:	SDRUŽENÍ ČESKÝ RÁJ, Z.S.	měřítka	1:50
Adresa: Sokolská 1149/26 460 01 Liberec 1 tel.: 604 103 168		Příloha: VZOROVÝ PŘÍČNÝ ŘEZ		č. přílohy: 2
				paré: